



PIANTA PIANO TERRA Scala 1:50

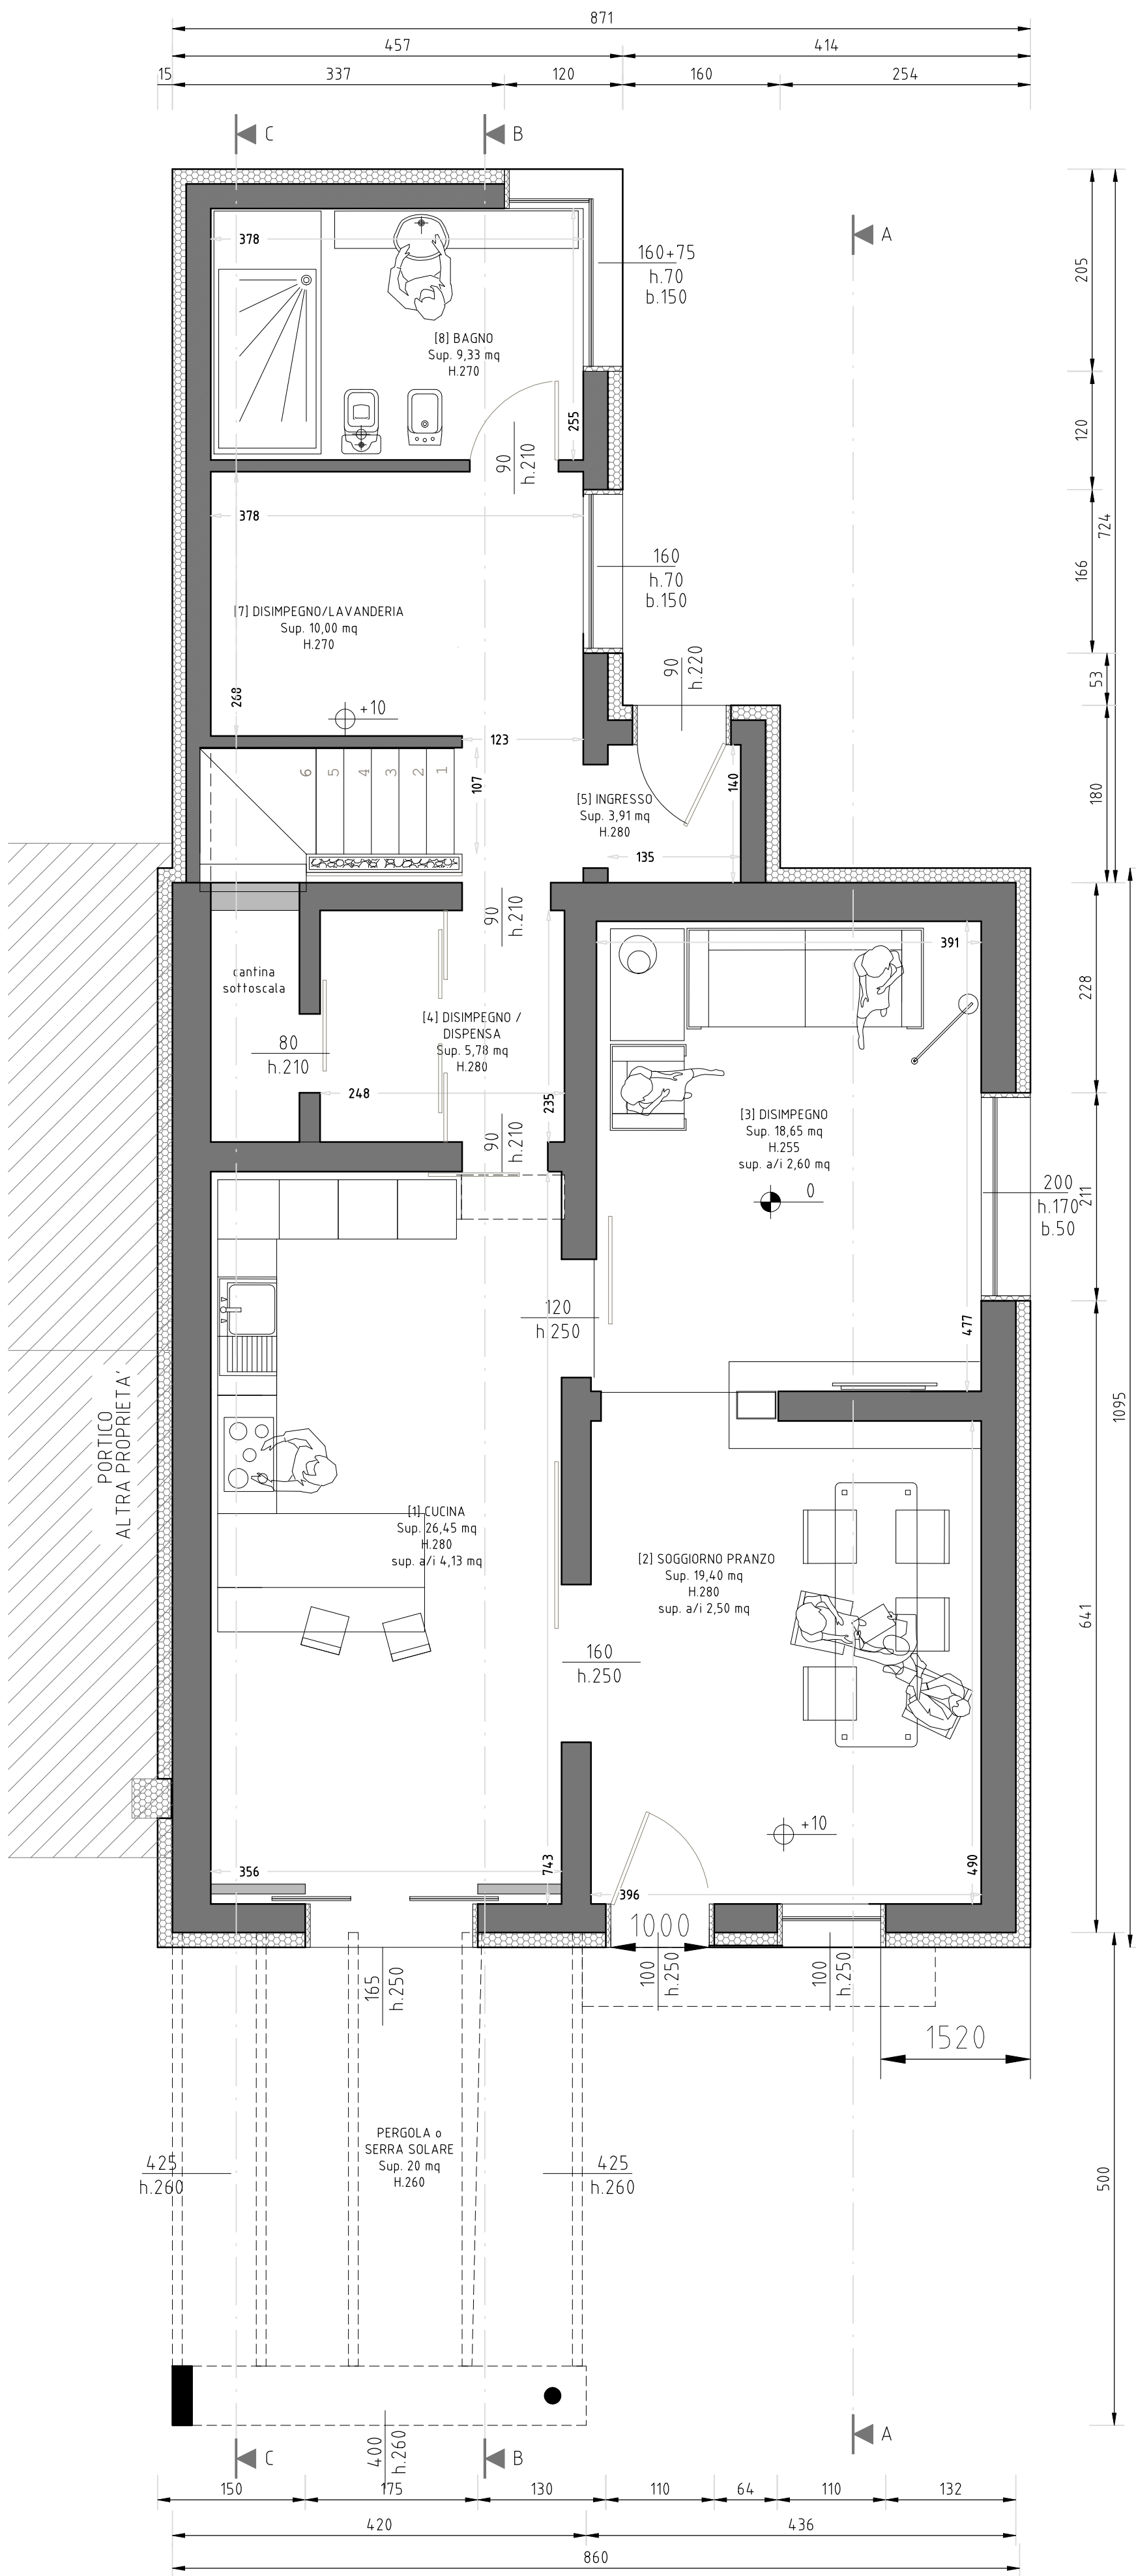

PIANTA PIANO PRIMO Scala 1:50

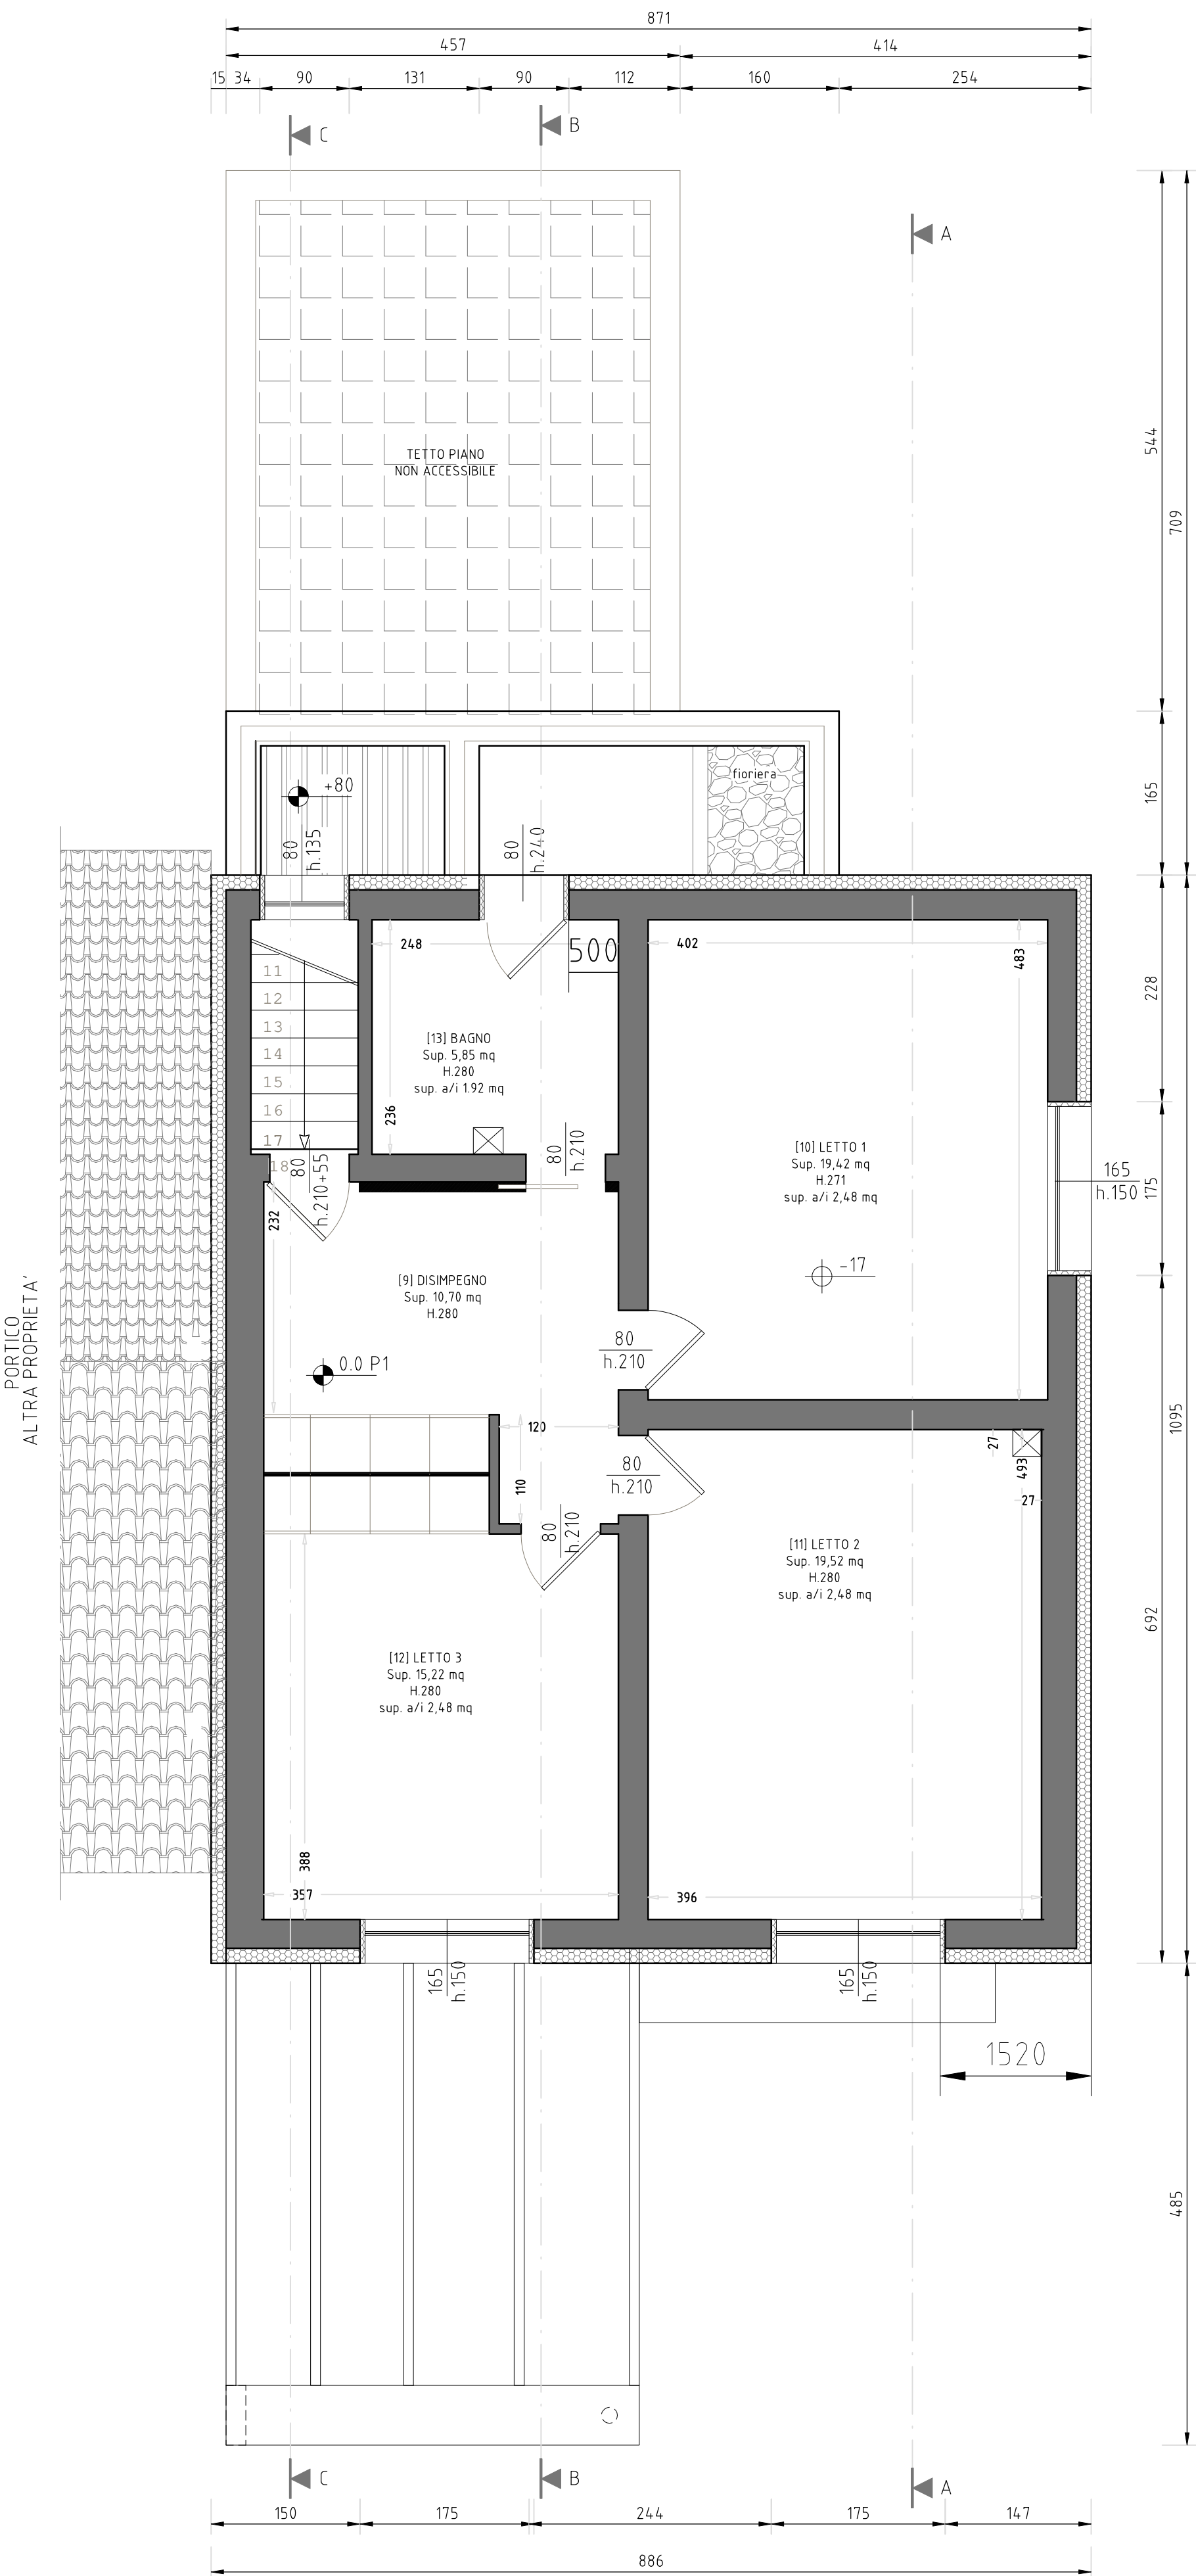

	SUPERFICIE [mq]	MAX.SUP. COPERTA [mq]	MAX. VOL. [l. 1 mc/mq]
fg. 9, mp. 53	AREA CORTILIVA (SUP. FOND)	904,00	0,3 x s.f. = 271,20
		SUP. ACCESSORIA [mq]	904,00

1	fig. 9, mp. 53, sub. 1	FABBRICATO ABITAZIONE		SUP. UTILE [mq]	SUP. ACCESSORIA [mq]	SUP. COPERTA [mq]	ALTEZZA [m]	VOLUME [mc]
				TOT. 164,27	-	128,07		676,34
		PT. SOGGIORNO-PRANZO		19,40	-	91,59	6,15	563,28
		PT. CUCINA		26,45	-			
		PT. DISIMPEGNO		18,65	-			
		PT. DISIMPEGNO / DISPENSA		5,83	-	36,47	3,10	113,06
		PT. BAGNO		9,32	-			
		PT. LAVANDERIA DISIMPEGNO		10,00	-			
		PT. INGRESSO/ DISIMPEGNO		3,91	-			
		P1. CAMERA LETTO 1		19,42	-			
		P1. CAMERA LETTO 2		19,52	-			
		P1. CAMERA LETTO 3		15,22	-			
		P1. BAGNO		5,85	-			
		P1. DISIMPEGNO		10,70	-			
TOT. RIPOSTIGLI DISTACC.		TOT. 37,50	-					
RIPOSTIGLIO DISTACCATO		27,60	-					
RIPOSTIGLIO GARAGE		9,90	-					
2	fig. 9, mp. 53, sub. 2	GARAGE no sup. utile		-	32,10	80,55	2,80	225,54
		FABBR. GARAGES E RIPOST.		-	-			
TOTALE FABBRICATI SU LOTTO				SUP. UTILE [mq]	SUP. ACCESSORIA [mq]	SUP. COPERTA [mq]		VOLUME [mc]
				TOT. 201,77	TOT. 201,77	210,77		901,88

REV	DESCRIZIONE	DATA	DIS.	APP.
01	EMESSO PER DEPOSITO PROGETTO	10.04.2021	F.B.	F.B.



ING. FILIPPO BASSI
c/o HI-TECH PROJECT S.R.L. SOCIETA' DI INGEGNERIA via A. Ravalli n.1 - 44124 FERRARA (FE)
TEL. 3396521272 - E-MAIL: ingfilippobassi@gmail.com - PEC: bassi.filippo@ingpec.eu
PIVA 01350890297 - C.F. B55FPP77D26H620W

Titolo Ristrutturazione, Miglioramento Sismico ed Energetico di Abitazione Principale STATO DI PROGETTO – PIANTE		Autore BASSI FILIPPO e MALAVASI MARIANNA via Tito Minniti 784 Salara (RO)	
Cantiere SALARA (RO) – via Tito Minniti 784		Stato ESECUTIVO	
		Calcolo Disegno	Foglio
		F120-01a	A.020