

**Ditta:**  
RIGO MASSIMO  
Via Rossini, 2  
31050 - Zenson di Piave (TV)

# COMPUTO METRICO ESTIMATIVO

**OGGETTO:**

Realizzazione di un fabbricato ad uso GARAGE in ampliamento abitazione esistente.  
Cantiere in via Rossini a Zenson di Piave

Il progettista: Geom. TIZIANO BOCCALETTO  
tel. 348-3192836 - Email: tiziano.boccaletto@gmail.com

**DATA:**

17 ottobre 2022

---

IL TECNICO

Numero d'ordine	INDICAZIONE DEI LAVORI E DELLE SOMMINISTRAZIONI	DIMENSIONI				Quantità	IMPORTI	
		par.ug.	lung.	larg.	H/peso		Unitario	Totale
	<b>OPERE MURARIE</b>							
	<b>Da realizzare in prima istanza, prima della posa della copertura in legno da parte di altra ditta.</b>							
Nr. 1	1.0 IMPIANTO DI CANTIERE Impianto di cantiere adeguato alla portata del lavoro, compresi gli oneri per l'impianto e lo spianto delle attrezzature fisse e dei macchinari di normale uso compresa l'eventuale gru, delle baracche per il personale e ricovero merci e delle attrezzature certificate e rispondenti alla vigente normativa. Compresi, inoltre, il carico, il trasporto, lo scarico e gli allacciamenti per acqua e telefono nonché gli oneri per l'occupazione di suolo pubblico, se necessario, per la durata necessaria all'esecuzione dei lavori e delle spese necessarie all'espletamento delle relative pratiche amministrative.	1,00				1,000		
	Sommano a corpo							
Nr. 2	2.1 SCAVO DI SBANCAMENTO. Scavo di sbancamento od a sezione obbligata ampia, con mezzi meccanici, in terreno di qualsiasi natura e consistenza a qualunque profondità', esclusi trovanti di volume superiore a mc. 0,50 o la roccia, compreso le sbadacchiature, l'evacuazione dell'acqua, il trasporto a rifiuto alle pubbliche discariche a qualsiasi distanza o la sua sistemazione in rilevato nell'ambito del cantiere, compreso altresì eventuali corrispettivi per diritti di discarica.		11,00	10,50	0,350	40,425		
	Sommano mc.							
Nr. 3	2.2 SCAVO A SEZIONE RISTRETTA. Scavo a sezione ristretta, con mezzi meccanici, di qualunque forma sia per fondazioni che per tracce di posa in terreno di qualsiasi natura e consistenza, esclusi trovanti di volume maggiore a mc. 0,50 o roccia da mina, a qualsiasi profondità' sotto il piano campagna o sotto il piano di sbancamento, compreso il trasporto a rifiuto del materiale di risulta o la sua sistemazione ove e come ordinato dalla DD.LL., compresi le sbadacchiature e il prosciugamento dell'acqua e, se richiesto, il reinterro dello scavo stesso con il materiale precedentemente estratto, compreso eventuali corrispettivi per diritti di discarica. (*lung. = (7,20+7,80+7,25+1,50+9,35+9,95))		43,05	0,60	0,400	10,332		
	Sommano mc.							
Nr. 4	2.5 VESPAIO. Riempimento di vani contro muri a formazione di vespai, con ghiaia grossa o ciottolame, compresa la sistemazione, la stesa superiore di ghiaietto per la saturazione dei vuoti e la rullatura dei materiali ed ogni altro onere e modalita' di esecuzione inerente per dare il lavoro finito, pronto per la realizzazione del massetto.  (*lung. = 7,80+9,50*2+9,80)		11,00 36,60	10,50 0,30	0,350 0,350	36,582		
	Sommano mc.							
	A RIPORTARE							

Numero d'ordine	INDICAZIONE DEI LAVORI E DELLE SOMMINISTRAZIONI	DIMENSIONI				Quantità	IMPORTI	
		par.ug.	lung.	larg.	H/peso		Unitario	Totale
	R I P O R T O							
Nr. 5	3.1 MAGRONE PER SOTTOFONDAZIONI. Calcestruzzo in opera, per sottofondazioni, confezionato con 2 o più pezzature di inerte, in modo da ottenere una distribuzione granulometrica adeguata all'opera da eseguire, gettato con o senza l'ausilio dei casseri. Sono compresi i ponteggi, i piani di lavoro, il trasporto, il sollevamento e la vibrazione. Con resistenza caratteristica cubica a 28 gg. di maturazione non inferiore a kg/cmq 100. Risulta altresì compreso ogni onere relativo all'eventuale pompaggio. (*lung. = (7,20+7,80+7,25+1,50+9,35+9,95))  Sommano mc.		43,05	0,60	0,100	2,583		
Nr. 6	3.2 DADO FONDAZIONE CONTINUA Calcestruzzo in opera, per fondazioni continue, plinti e platee di c.a., confezionato con 2 o più pezzature di inerte, in modo da ottenere una distribuzione granulometrica ed una categoria di consistenza adeguata all'opera da eseguire, gettato SENZA AUSILIO di casseri. Sono compresi i ponteggi, i piani di lavoro, il trasporto, il sollevamento, la vibrazione ed eventuali additivi. Ad esclusione del solo ferro d'armo. Con dosatura non inferiore a kg. 300 di cemento tipo R325 per mc. di impasto ed Rck 250 (*lung. = (7,20+7,80+7,25+1,50+9,35+9,95))  Sommano mc.		43,05	0,60	0,300	7,749		
Nr. 7	3.3 ZOCOLO DI FONDAZIONE. Calcestruzzo in opera dosato a non meno di kg. 300 di cemento tipo R325 per mc. di impasto, per la formazione di zoccolo sopra alla fondazione continua, con spessore non inferiore a cm. 25., confezionato con 2 o più pezzature di inerte, in modo da ottenere una distribuzione granulometrica ed una categoria di consistenza adeguata all'opera da eseguire, gettato con l'ausilio dei casseri. Sono compresi i casseri, i ponteggi, i piani di lavoro, il trasporto, il sollevamento, la vibrazione ed eventuali additivi. Ad esclusione del solo ferro d'armo. (*lung. = 7,80+9,50*2+9,80)  Sommano mc.		36,60	0,30	0,350	3,843		
Nr. 8	3.4 SOTTOFONDO SU VESPAIO. Sottofondo per pavimenti poggiati su vespaio costituito da un massetto in calcestruzzo Rck 300 e classe di consistenza S4, dello spessore di 15 cm. , tirato a perfetto piano orizzontale o con pendenze stabilite dalla DD.LL., in opera compreso la rete elettrosaldata per l'armatura del diametro 8 mm. e maglia metallica da cm. 20 x 20 di lato e quant'altro necessario per dare il lavoro finito a regola d'arte.  Sommano mc.		10,60	9,90		104,940		
Nr. 9	3.5.C CALCESTRUZZO ARMATO . Calcestruzzo armato gettato in opera con Rck 300 e classe di consistenza S4. Gettato con l'eventuale ausilio di casseri, di opere accessorie, eventuali sbalzi o incastri, compreso ogni altro eventuale onere. Escluso il solo ferro d'armo. PER LA FORMAZIONE DI PILASTRI 3 Pilastri a ridosso fabbricato esistente (*H/peso = 2*2,35+3,70)		0,40	0,30	8,400			
	A R I P O R T A R E							



Numero d'ordine	INDICAZIONE DEI LAVORI E DELLE SOMMINISTRAZIONI	DIMENSIONI				Quantità	IMPORTI	
		par.ug.	lung.	larg.	H/peso		Unitario	Totale
	R I P O R T O							
	<b>TETTI E MANTI DI COPERTURA</b> <b>Opere da realizzare dopo la posa della copertura da parte di altra ditta.</b>							
Nr. 12	5.34 CANALE DI GRONDA IN ALLUMINIO PREVERNICIATO. Fornitura e posa di canale di gronda, liscio o sagomato, in alluminio preverniciato completi di ferri portanti e tiranti a distanza non superiore a 80 cm.. Compreso l'onere per la formazione di giunti e sovrapposizioni e quanto altro occorra per dare l'opera finita a perfetta regola d'arte: CANALI DI GRONDA E SCOSSALINE LATERALI dello spessore di mm 8/10, sviluppo cm 45 Canali di gronda Scossaline (*lung. = 4,80+4,80)  Sommano m.	2,00 2,00	10,00 9,60			39,200		
Nr. 13	5.35 PLUVIALE IN ALLUMINIO PREVERNICIATO. Fornitura e posa in opera di tubo di alluminio preverniciato per pluviali a sezione quadrata o circolare compreso l'onere delle saldature, gomiti, staffe disposte alla distanza non superiore di m 1,50 l'una dall'altra, legature, l'imbuto di attacco al canale di gronda e quanto altro occorra per dare l'opera finita a perfetta regola d'arte. (1 curva=1 ml.) SEZIONE tonda con diametro di 10 cm., spessore 8/10 (*lung. = 2,70+2*1,00)  Sommano m.	2,00	4,70			9,400		
Nr. 14	5.9 GUAINA GRANIGLIATA AUTOADESIVA. Fornitura e posa in opera di guaina granigliata autoadesiva, per impermeabilizzazione della copertura compreso ogni onere per i sormonti, rasatura di parti scabre. Peso non inferiore a 3,5 kg./mq. Ogni onere compreso.  Sommano mq.	2,00	10,00	4,80		96,000		
Nr. 15	9.5 MANTO DI COPERTURA IN TEGOLE PORTOGHESI. Realizzazione di manto di copertura con tegole in cotto di tipologia PORTOGHESE nella colorazione ROSSA, poste in opera mediante utilizzo di malta o adeguato incollante poliuretano da applicare su ogni fila di tegole. In particolare, sono compresi nel prezzo il colmo (con la sola esclusione del supporto per la realizzazione del colmo ventilato se necessaria), la lavorazione e la sigillatura lungo i muri, i comignoli e simili, soffioni o cuffie, nei punti che verranno indicati e nelle dimensioni che verranno prescritte, ogni onere compreso per dare l'opera finita a regola d'arte.  -----  Sommano mq.	2,00	10,00	4,80		96,000		
	A R I P O R T A R E							

## RIEPILOGO


**OPERE MURARIE**

Da realizzare in prima istanza, prima della posa della copertura in legno da parte di altra ditta. ....

**TETTI E MANTI DI COPERTURA**


Opere da realizzare dopo la posa della copertura da parte di altra ditta. ....

**TOTALE**

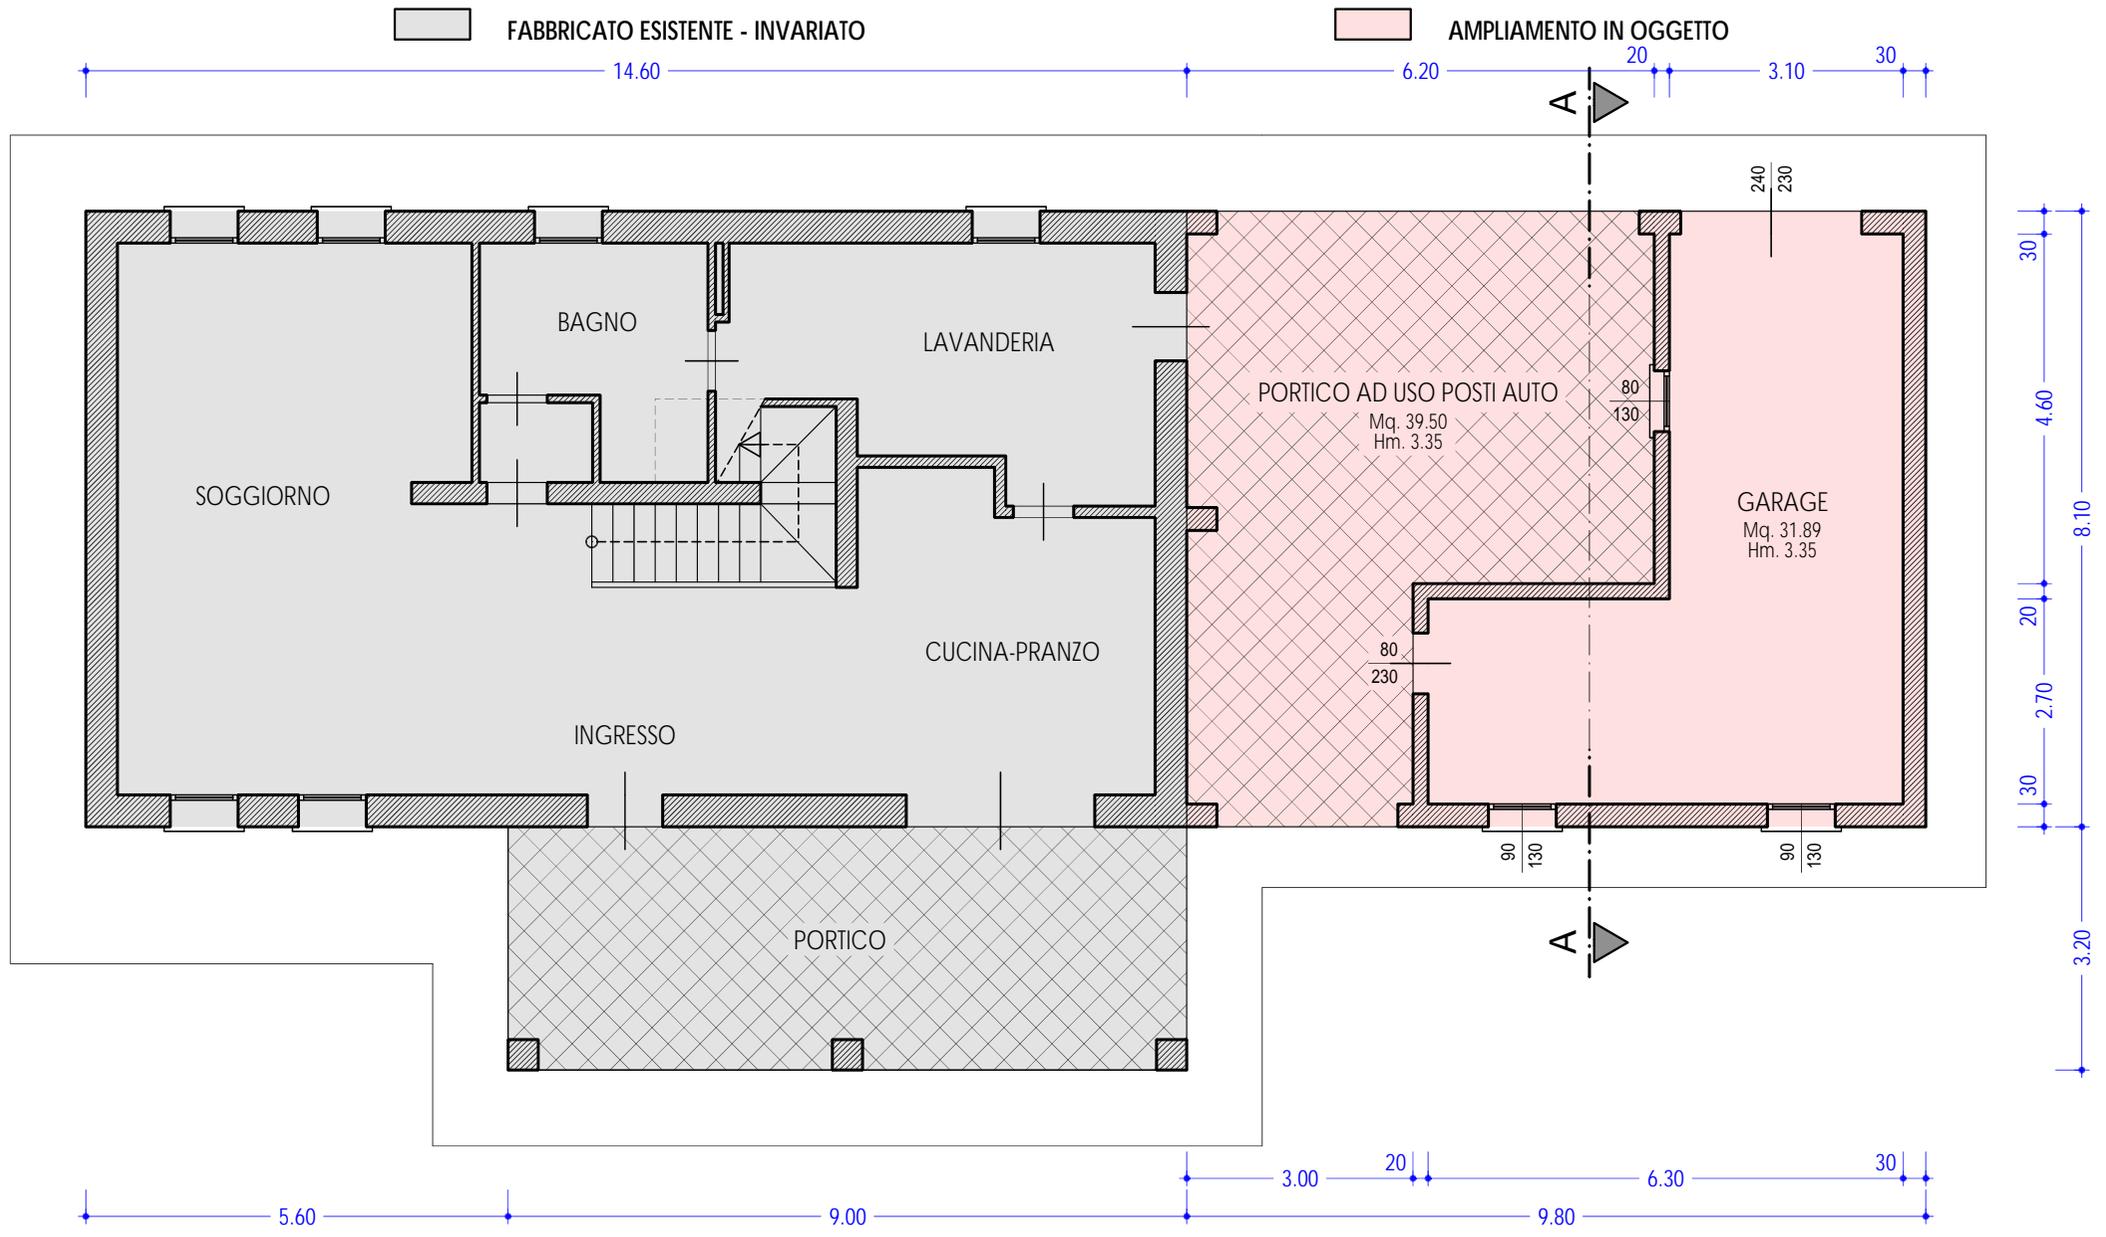


# Pianta Piano Terra


scala 1:100

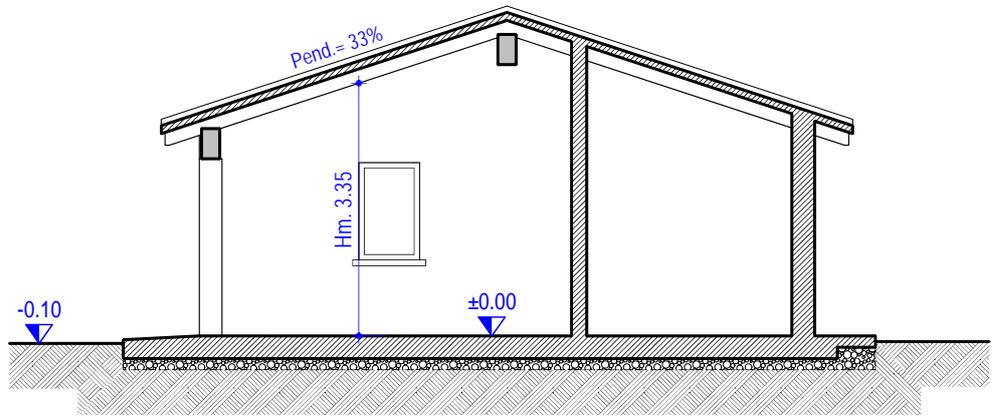


Sezione AA

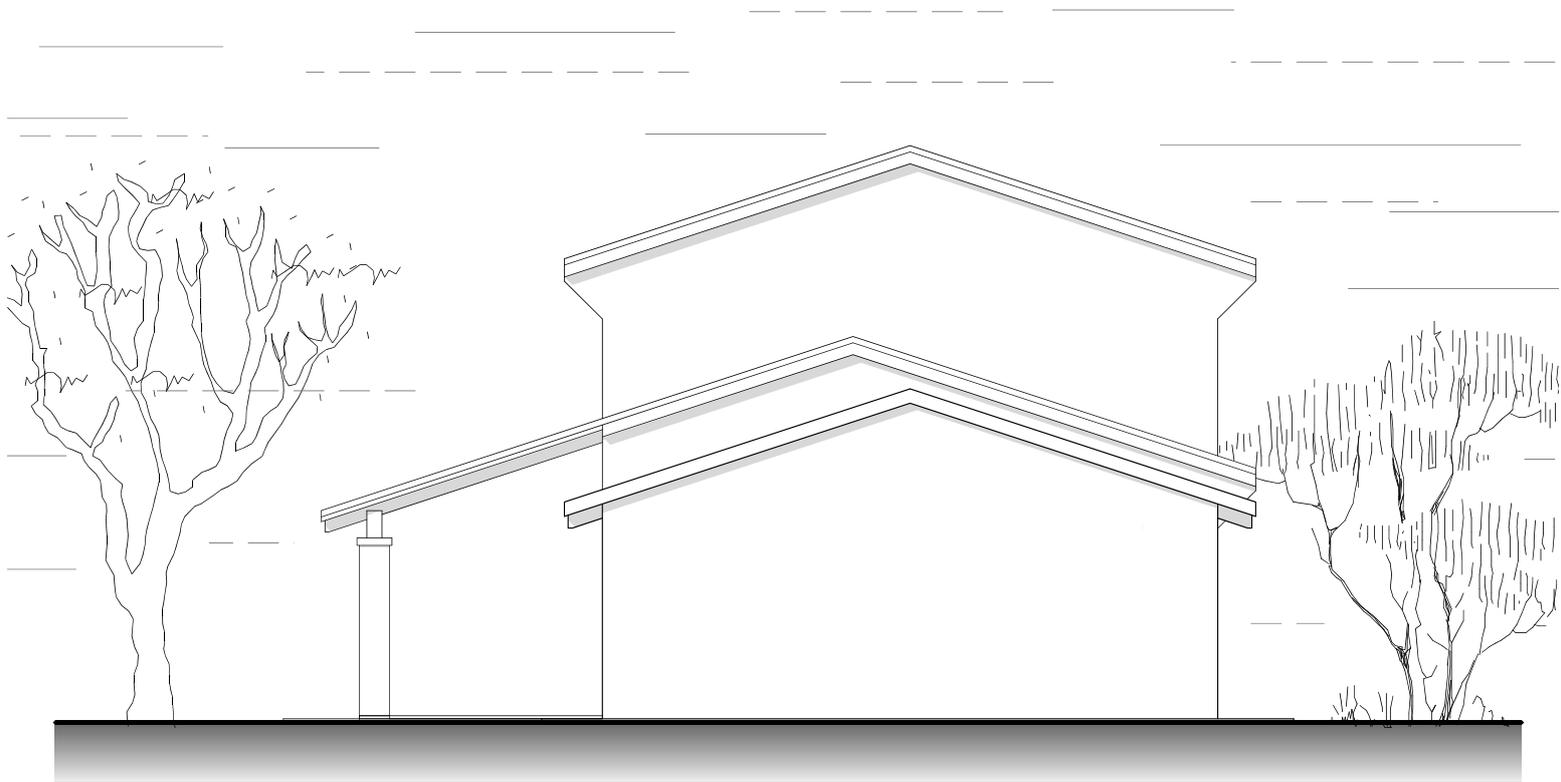


Prospetto Sud-Est

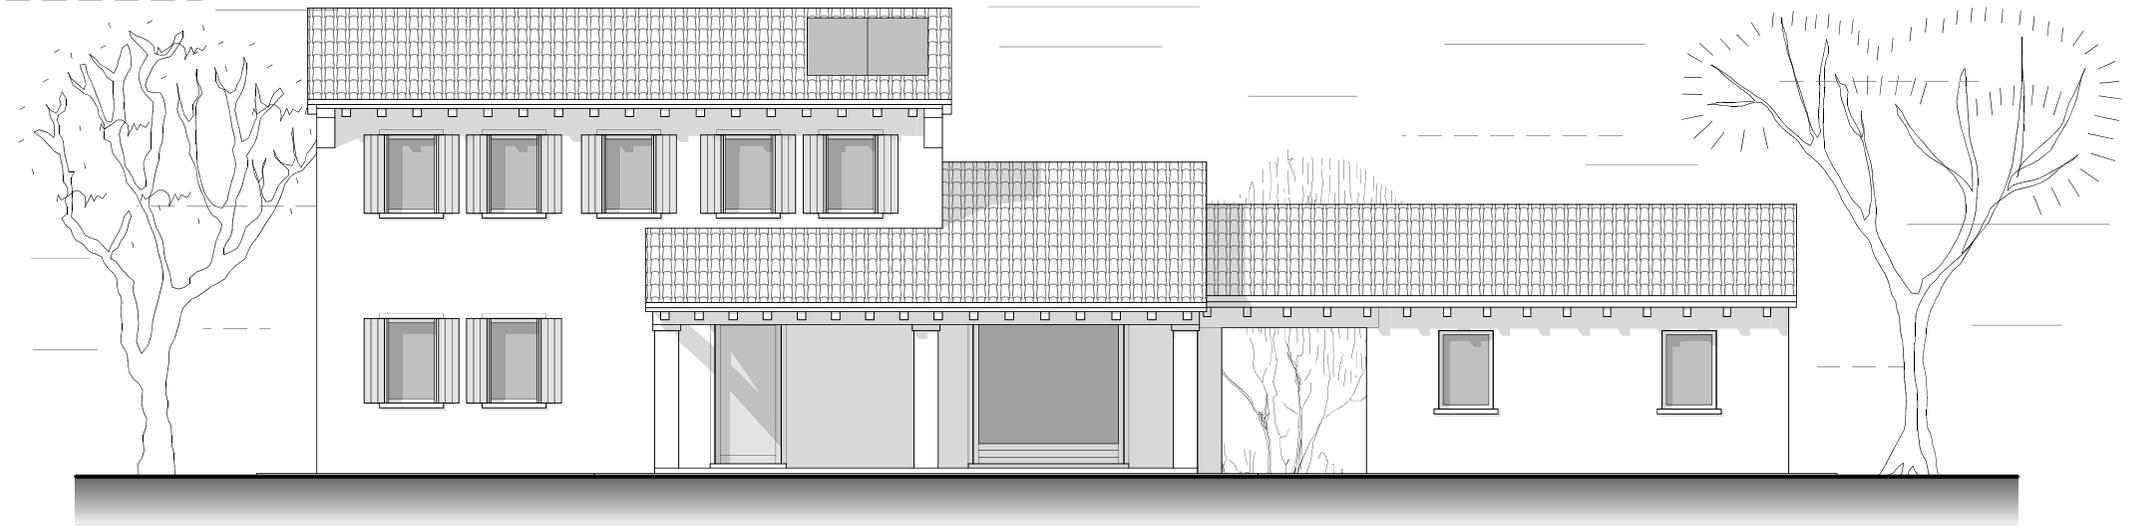


Prospetto Sud-Ovest

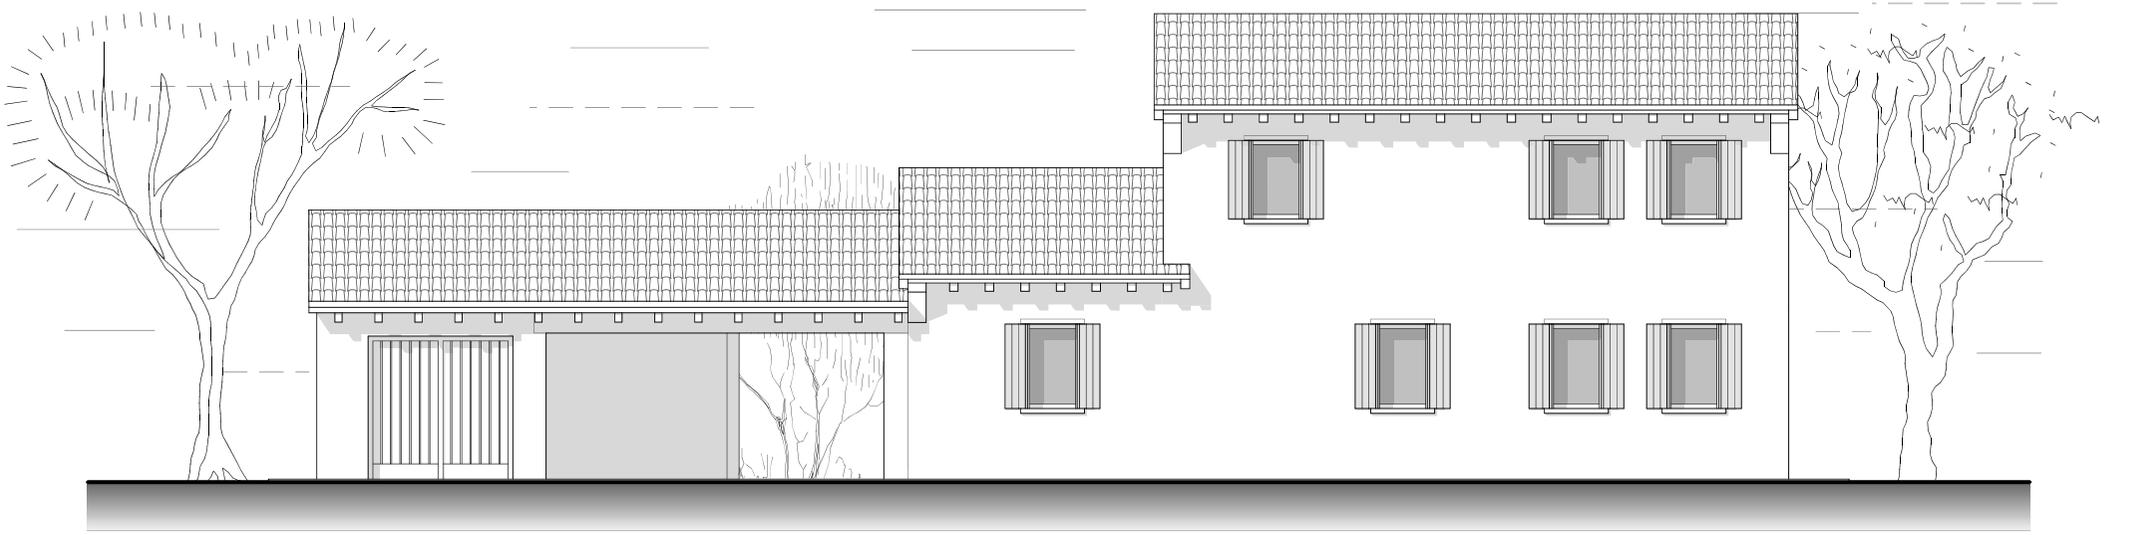


Prospetto Nord-Est

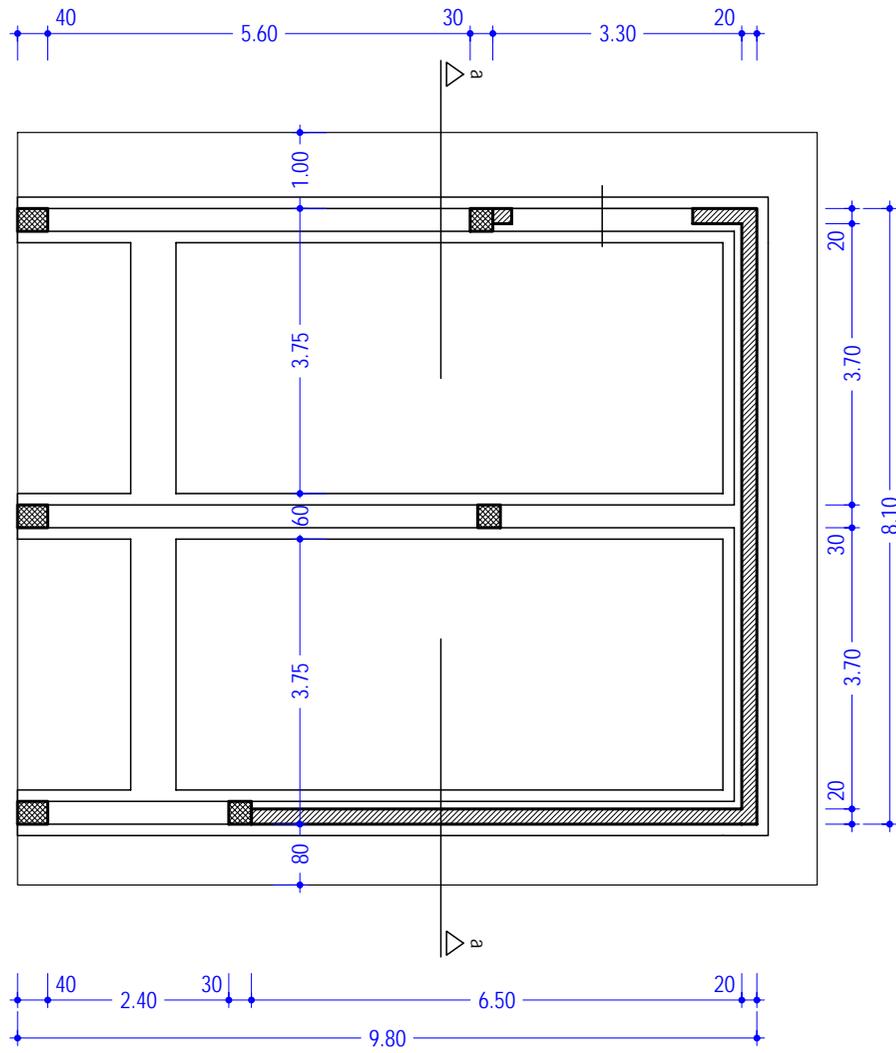


PIANTA STRUTTURE IMPRESA  
1 : 100.00

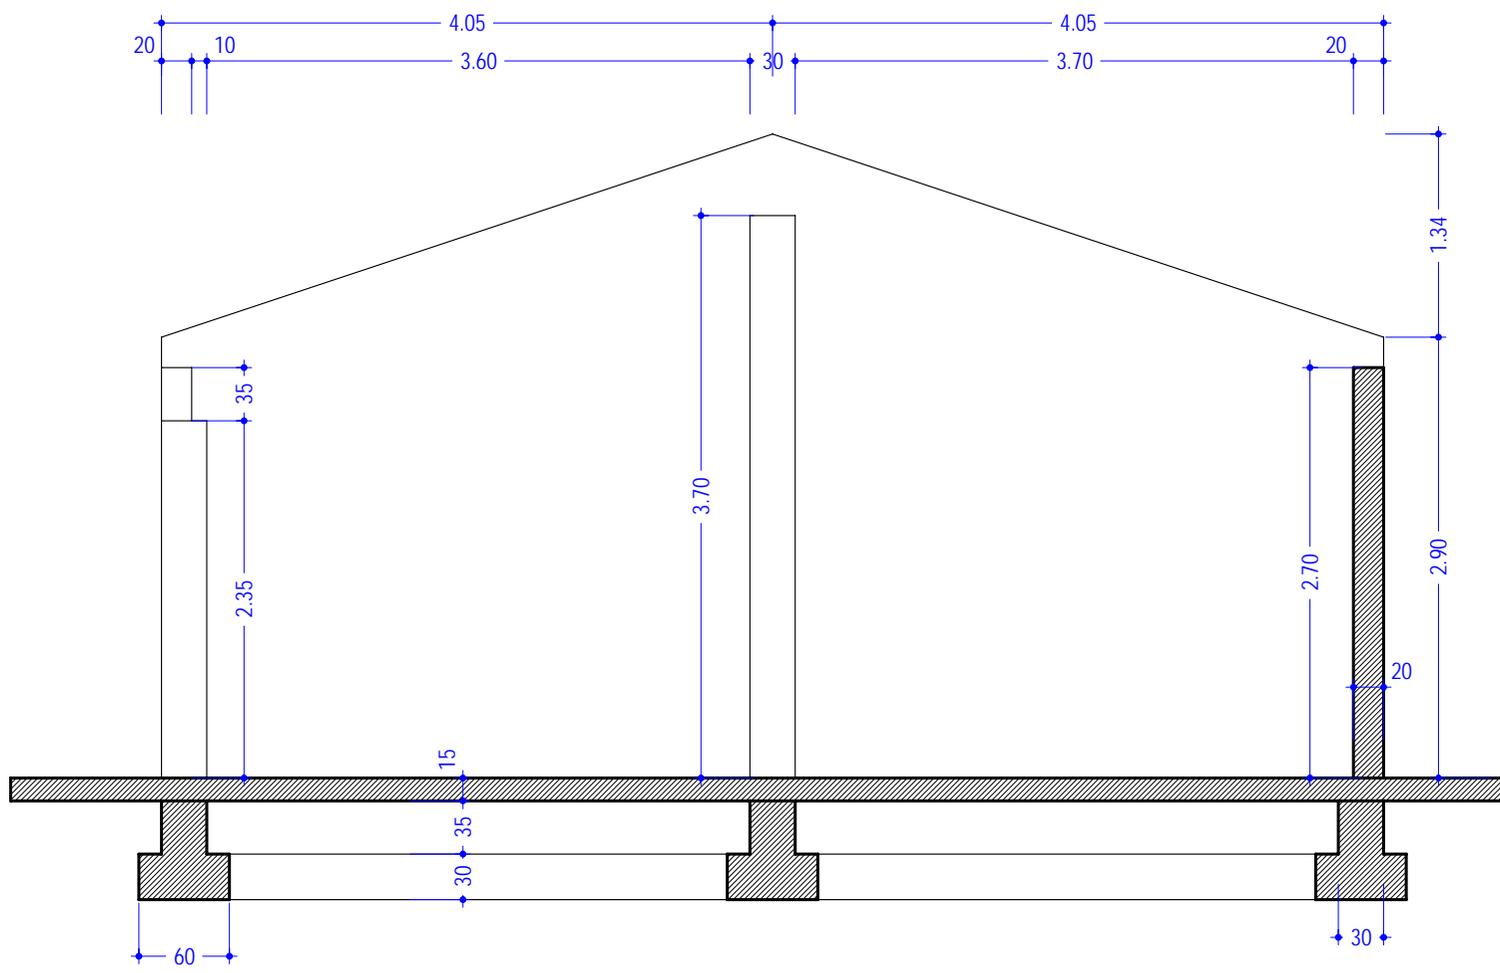

SEZIONE TIPO STRUTTURE  
 1 : 50

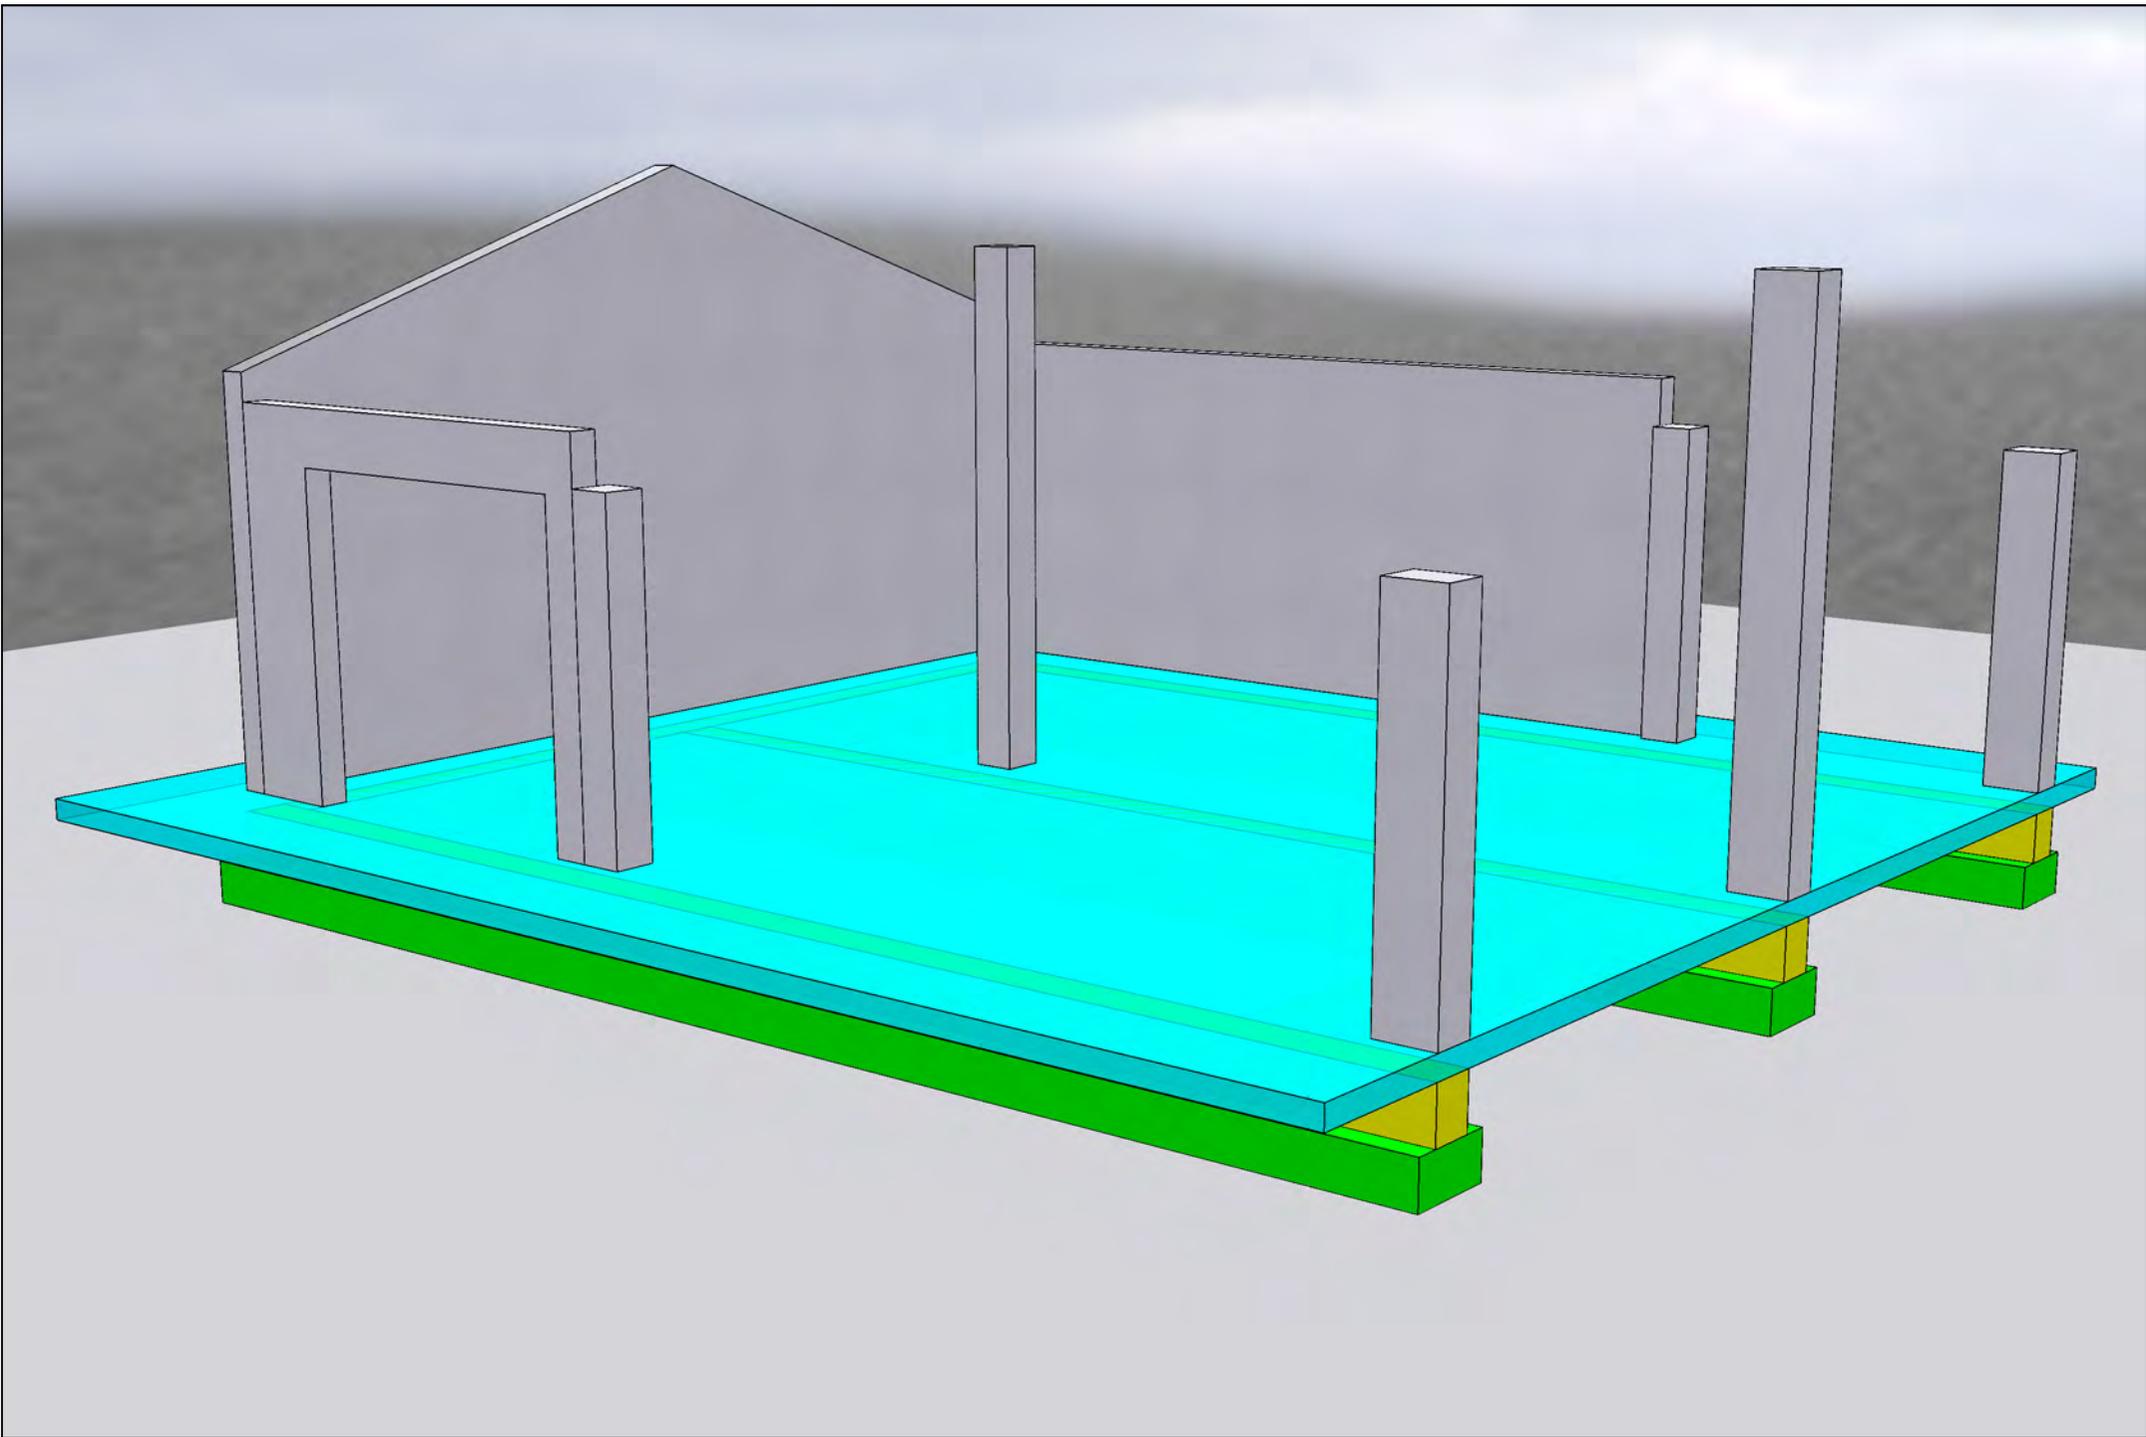

VISTA PROSPETTICA STRUTTURE IMPRESA  
Vista A

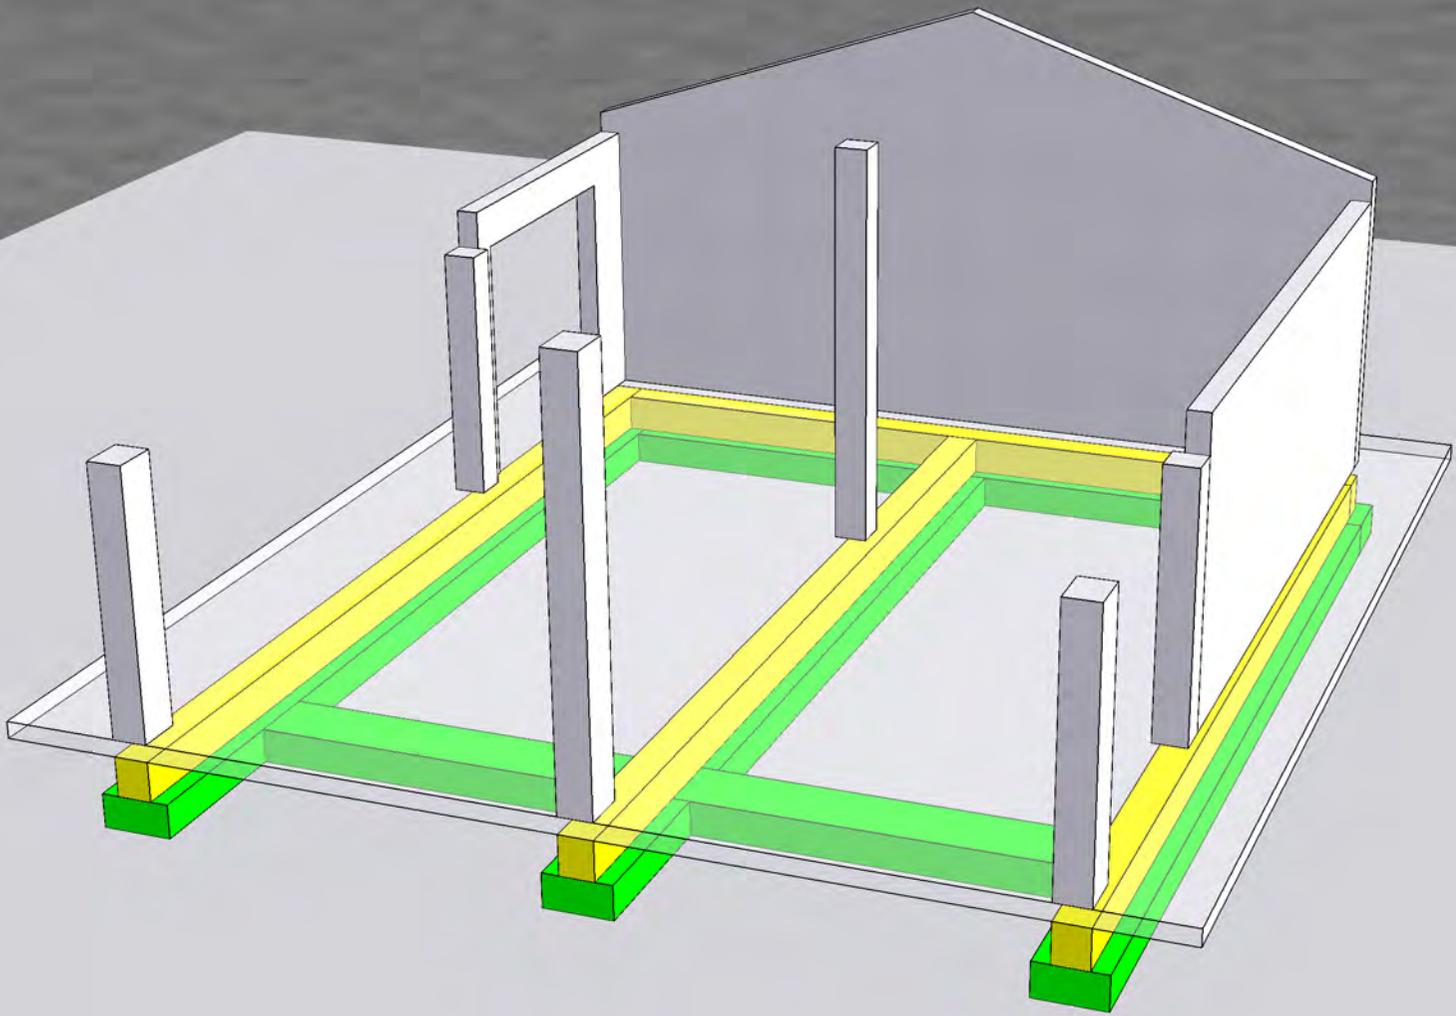

VISTA PROSPETTICA STRUTTURE IMPRESA  
Vista B