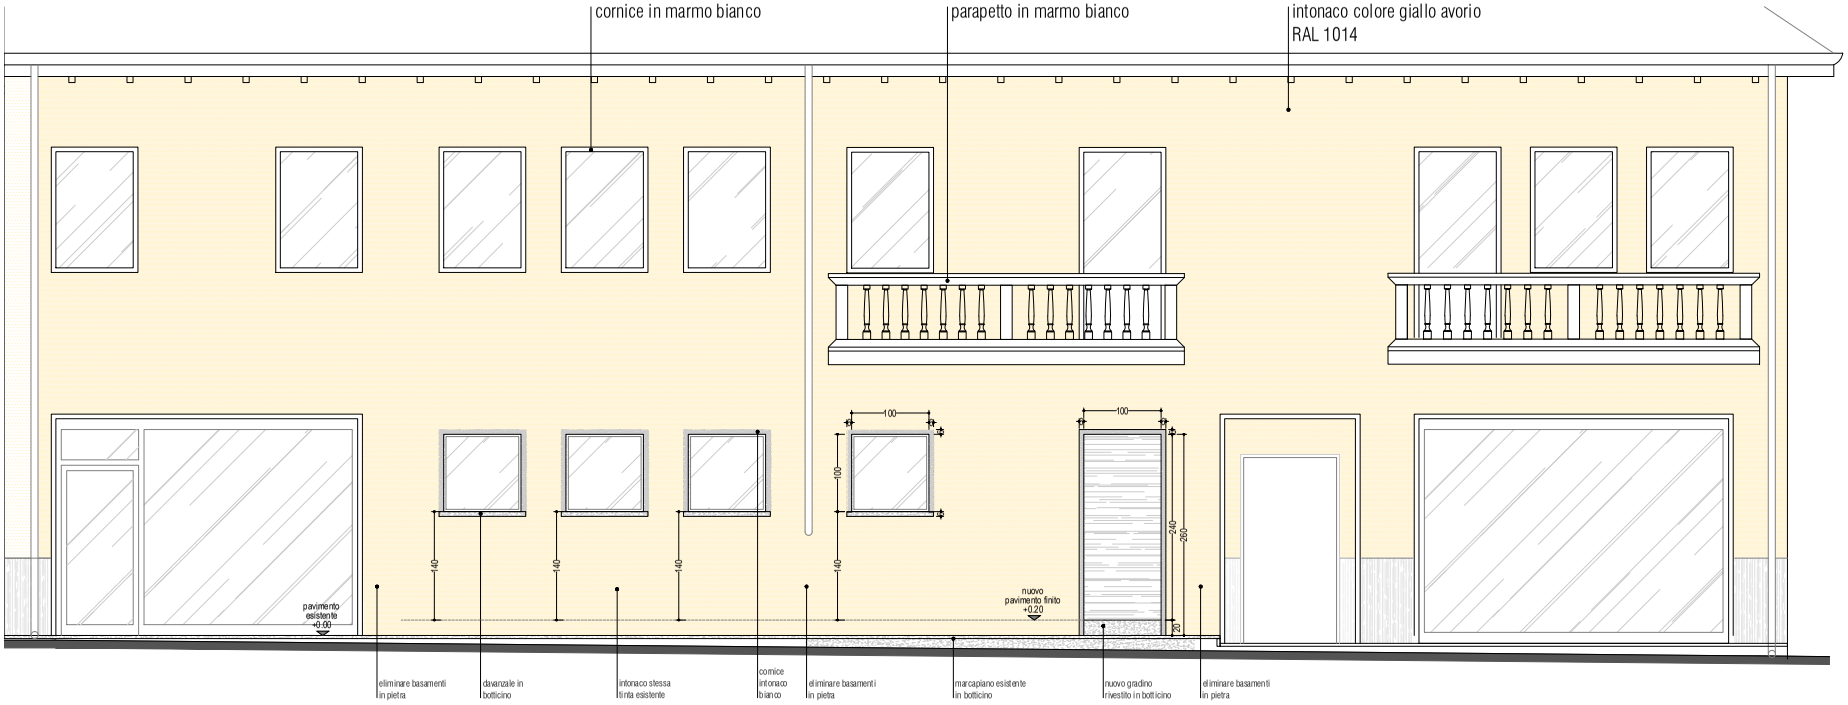

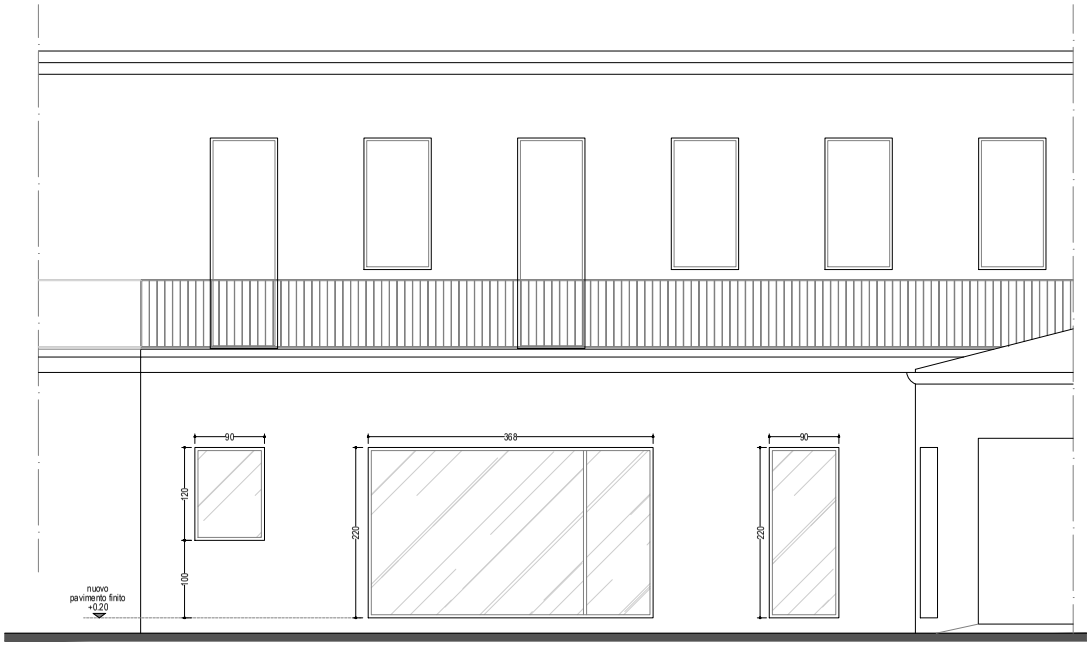

FRONTE INTERNO
scala 1:50

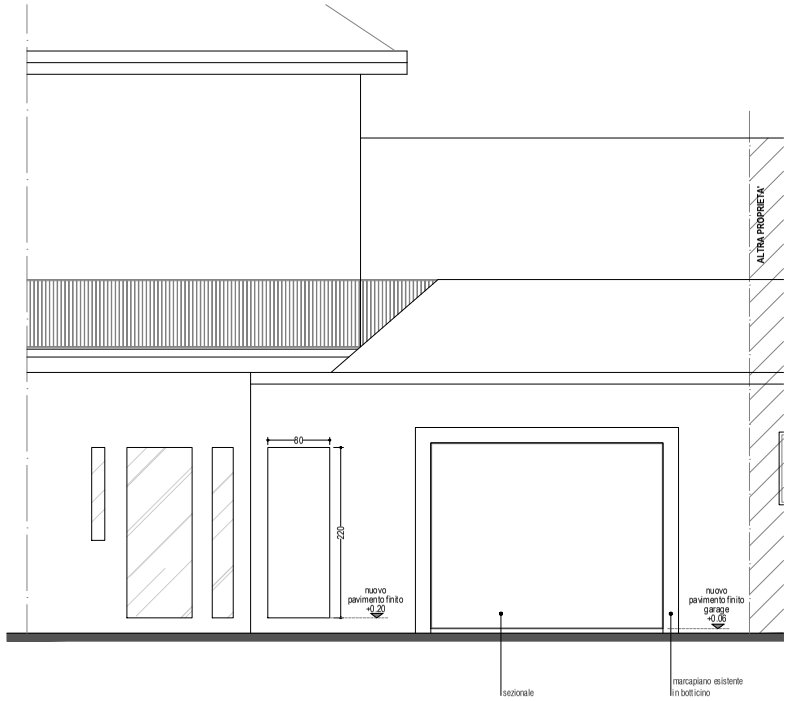

FRONTE INTERNO nuovo garage
scala 1:50