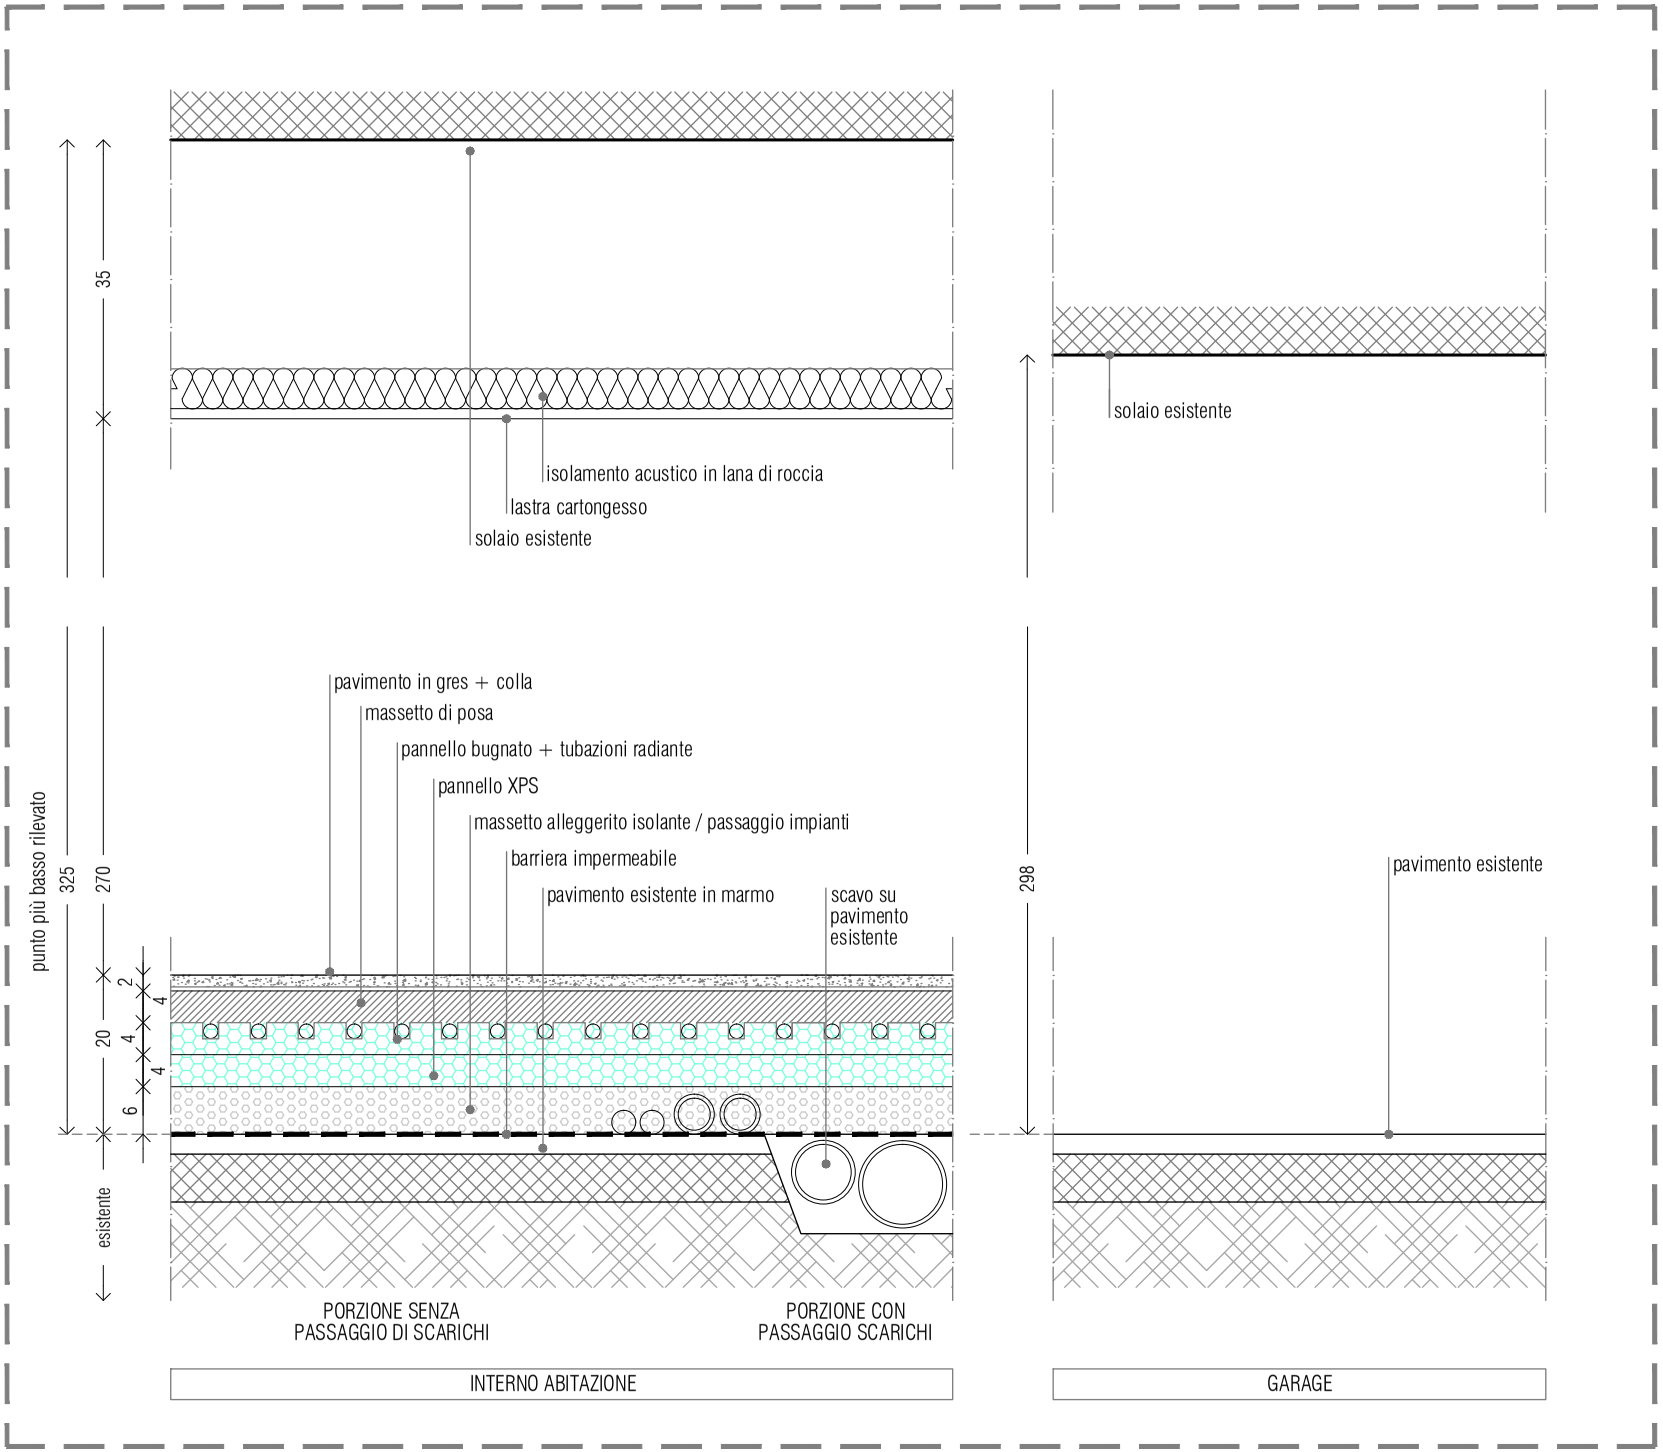

DETTAGLIO PACCHETTI COSTRUTTIVI

scala 1:10