
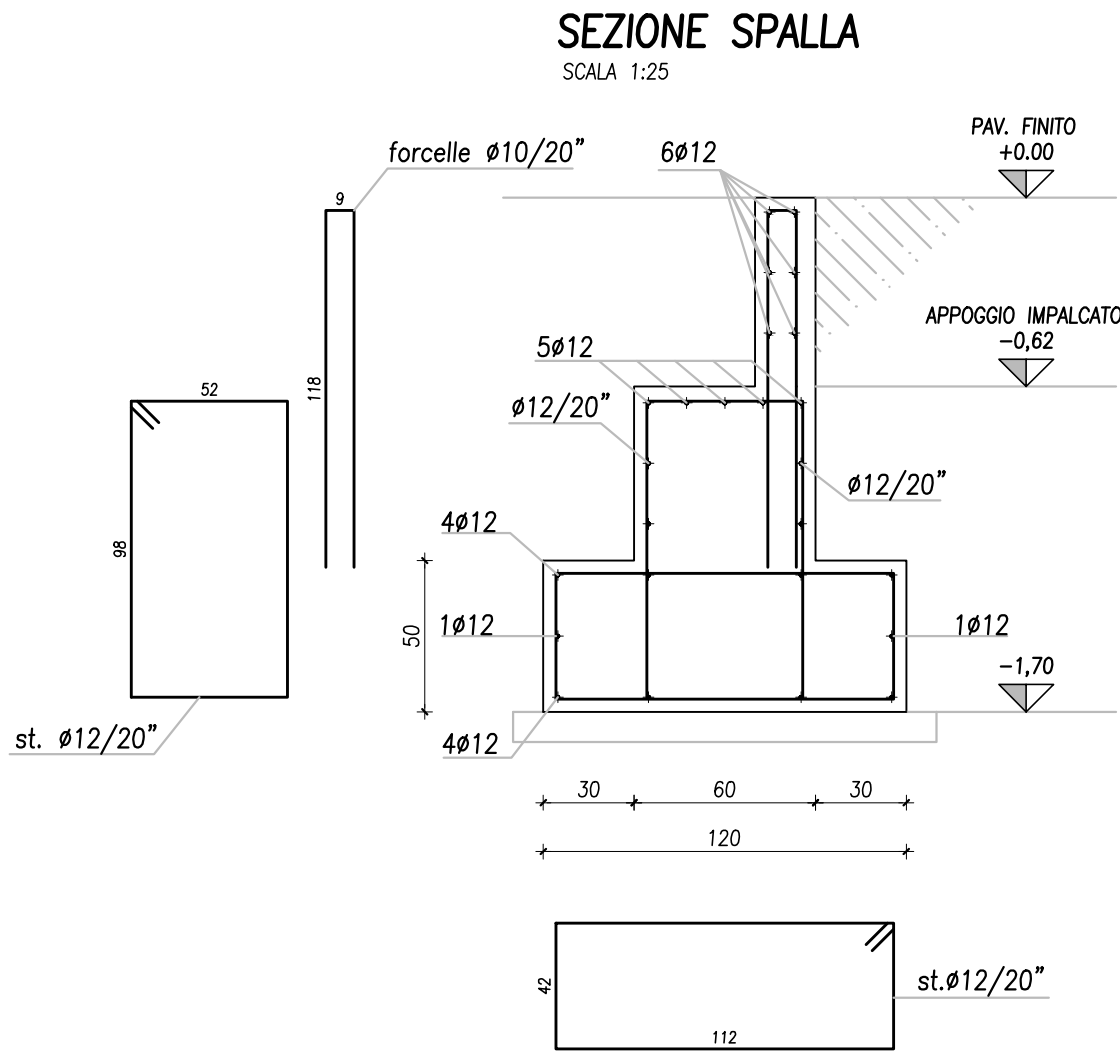
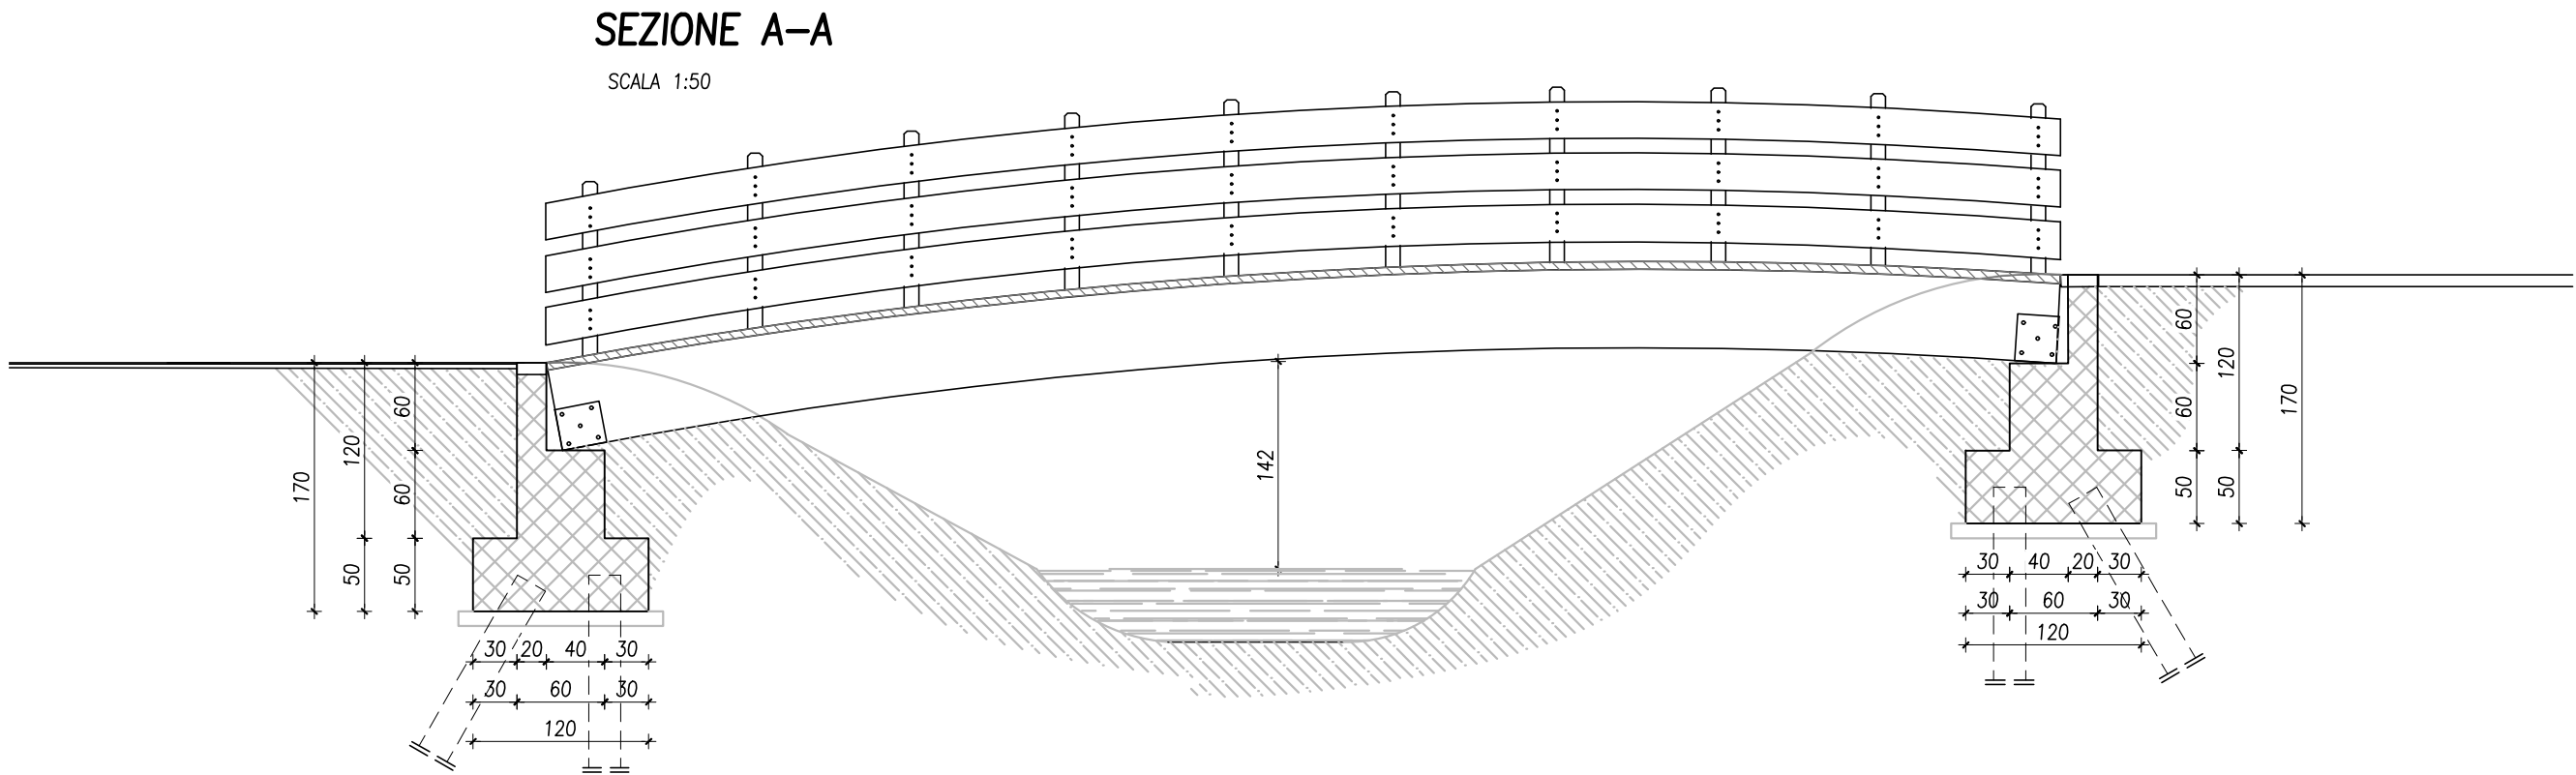


| SPECIFICHE TECNICHE   |   |
|---|---|
| <div>CALCESTRUZZO</div> <div>RESISTENZA CARATTERISTICA A 28 gg.<br/>- FONDAZIONI E C28/35<br/>MURATURE <math>R_{ed} \geq 35 \text{ N/mm}^2</math><br/>- SOTTOFONDAZIONE C12/15<br/><math>R_{ed} \geq 15 \text{ N/mm}^2</math></div> <div>CLASSE DI CONSISTENZA DETERMINATA IN BASE ALL'ABBASSAMENTO DEL CONO (UNI 9418)<br/>- FONDAZIONE S3</div> <div>CLASSE DI ESPOSIZIONE AMBIENTALE<br/>- FONDAZIONE E MURATURE XC2</div> | <div>ACCIAIO</div> <div>TIPO B450C CONTROLLATO IN STABILIMENTO.<br/>COPRIFERRO:<br/>- FONDAZIONI E MURATURE 30 mm<br/>- IL COPRIFERRO DEVE ESSERE RIGOROSAMENTE RISPETTATO MEDIANTE ADEGUATI DISTANZIATORI</div> <div>ACCIAIO: <math>f_{yk} \geq 450 \text{ N/mm}^2</math> <math>A_{yk} \geq 7,5\%</math><br/><math>f_{tk} \geq 540 \text{ N/mm}^2</math> <math>1,15 \leq (f_y/f_k) &lt; 1,35</math></div> |
| <div>Dati Progettuali NTC2018</div> <div>VITA NOMINALE DELL'OPERA: 50 anni (opere ordinarie)<br/>CLASSE D'USO: Classe II (normali affollamenti)<br/>CATEGORIA SOTTOSUOLO: Categoria D<br/>CONDIZIONE TOPOGRAFICA: T1</div>   |   |
| <div>ACCIAIO STRUTTURALE</div> <div>ARMATURA MICROPALI TUBO IN S275</div>   |   |

| NOTE   |
|---|
| <ul style="list-style-type: none"><li>TUTTE LE MISURE, LE QUOTE DI IMPOSTA DELLE FONDAZIONI E DEGLI IMPALCATI VANNO VERIFICATE CON LA DIREZIONE LAVORI</li><li>TUTTI I FORI DEGLI IMPIANTI VANNO CONCORDATI CON LA DIREZIONE LAVORI</li><li>PER TUTTE LE MISURE E PER QUANTO NON SPECIFICATO, RIFERIRSI ALLE TAVOLE DEI DISEGNI ESECUTIVI ARCHITETTONICI. IL PRESENTE ELABORATO E SUBORDINATO ALL'APPROVAZIONE DELLA DIREZIONE DEI LAVORI</li><li>LA CAPACITA' PORTANTE DELLE OPERE DI FONDAZIONE E' STATA VALUTATA IN BASE ALLA RELAZIONE GEOLOGICA FORNITA</li><li>SARA' A CARICO DELL'IMPRESA VERIFICARE LE DIMENSIONI DEI MICROPALI DI FONDAZIONE</li></ul> |

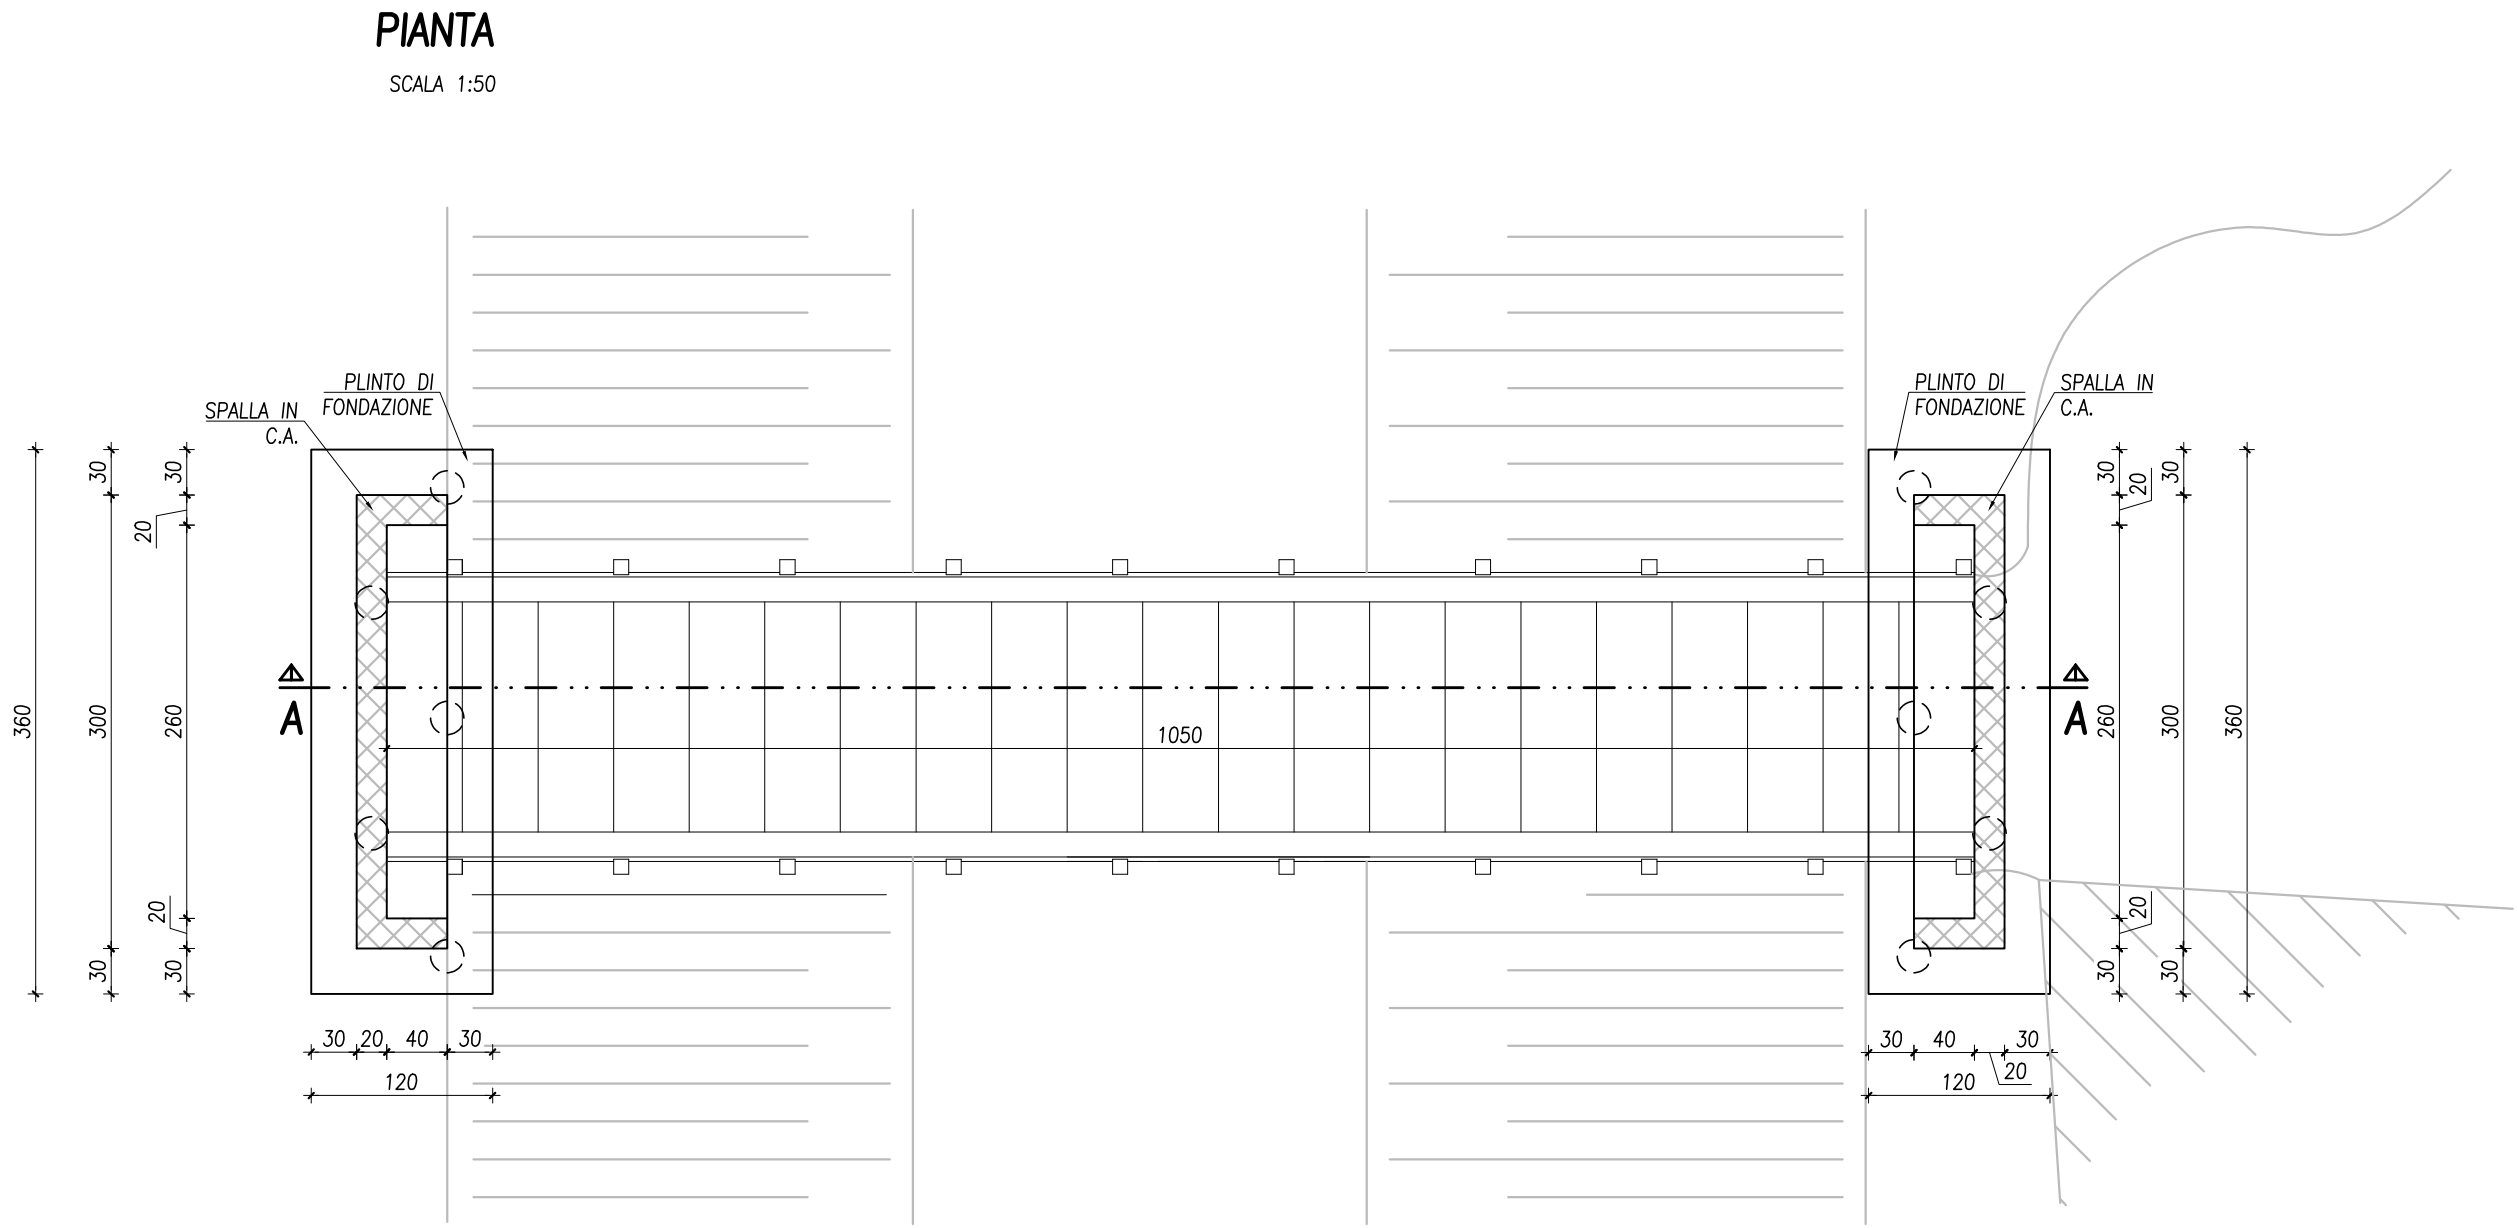

|   |   |
|---|---|
| <div>ANCORAGGIO STAFFE:<br/>STAFFE Ø6 L=8cm<br/>" Ø8 L=10cm<br/>" Ø10 L=13cm<br/>" Ø12 L=15cm</div> | <div>INCROCI CORDOLI<br/>sovrapposizioni &gt; 60Ø</div> <div>INCROCIO MURI A T</div> <div>INCROCIO MURI D'ANGOLO</div> |
| <div>ANCORAGGIO FERRI : MINIMO 40 DIAMETRI</div>                                                    |   |
| <div>SOVRAPPOSIZIONI FERRI :</div>                                                                  |   |
| <div>RETI ELETTROSALDATE<br/>ALMENO 40cm (2 MAGLIE)</div>                                           |   |
| <div>TRAVI,CORDOLI :<br/>MINIMO 60 DIAMETRI</div>                                                   |   |

|             |                                                               |                     |
|-------------|---------------------------------------------------------------|---------------------|
| UBICAZIONE  | COMUNE DI ALBIGNASEGO                                         | PROVINCIA DI PADOVA |
| PROGETTO    | PASSERELLA CICLOPEDONALE                                      |                     |
| ELABORATO   | STRUTTURALE SPALLE E FONDAZIONI-<br>BOZZA<br>scala 1:50 /1:25 | TAVOLA N°<br>01/01  |
| REVISIONE   | DATA                                                          | DESCRIZIONE         |
| 1°          | marzo 2021                                                    | -                   |
| 2°          | -                                                             | -                   |
| 3°          | -                                                             | -                   |
| NOME FILE   | 1308_Strutturale 02vs                                         |                     |
| PROGETTISTA | COMMITTENTE                                                   |                     |

IS5812

STUDIO INGEGNERIA IS5812

Via Riviera n°109, Nanto 36024 Vicenza  
Mail: giovanni.doni@is5812.it Tel.: 340-6245791

