


PLANIMETRIA LOTTO STATO DI FATTO

Scala 1:100




PLANIMETRIA LOTTO STATO DI PROGETTO

Scala 1:100

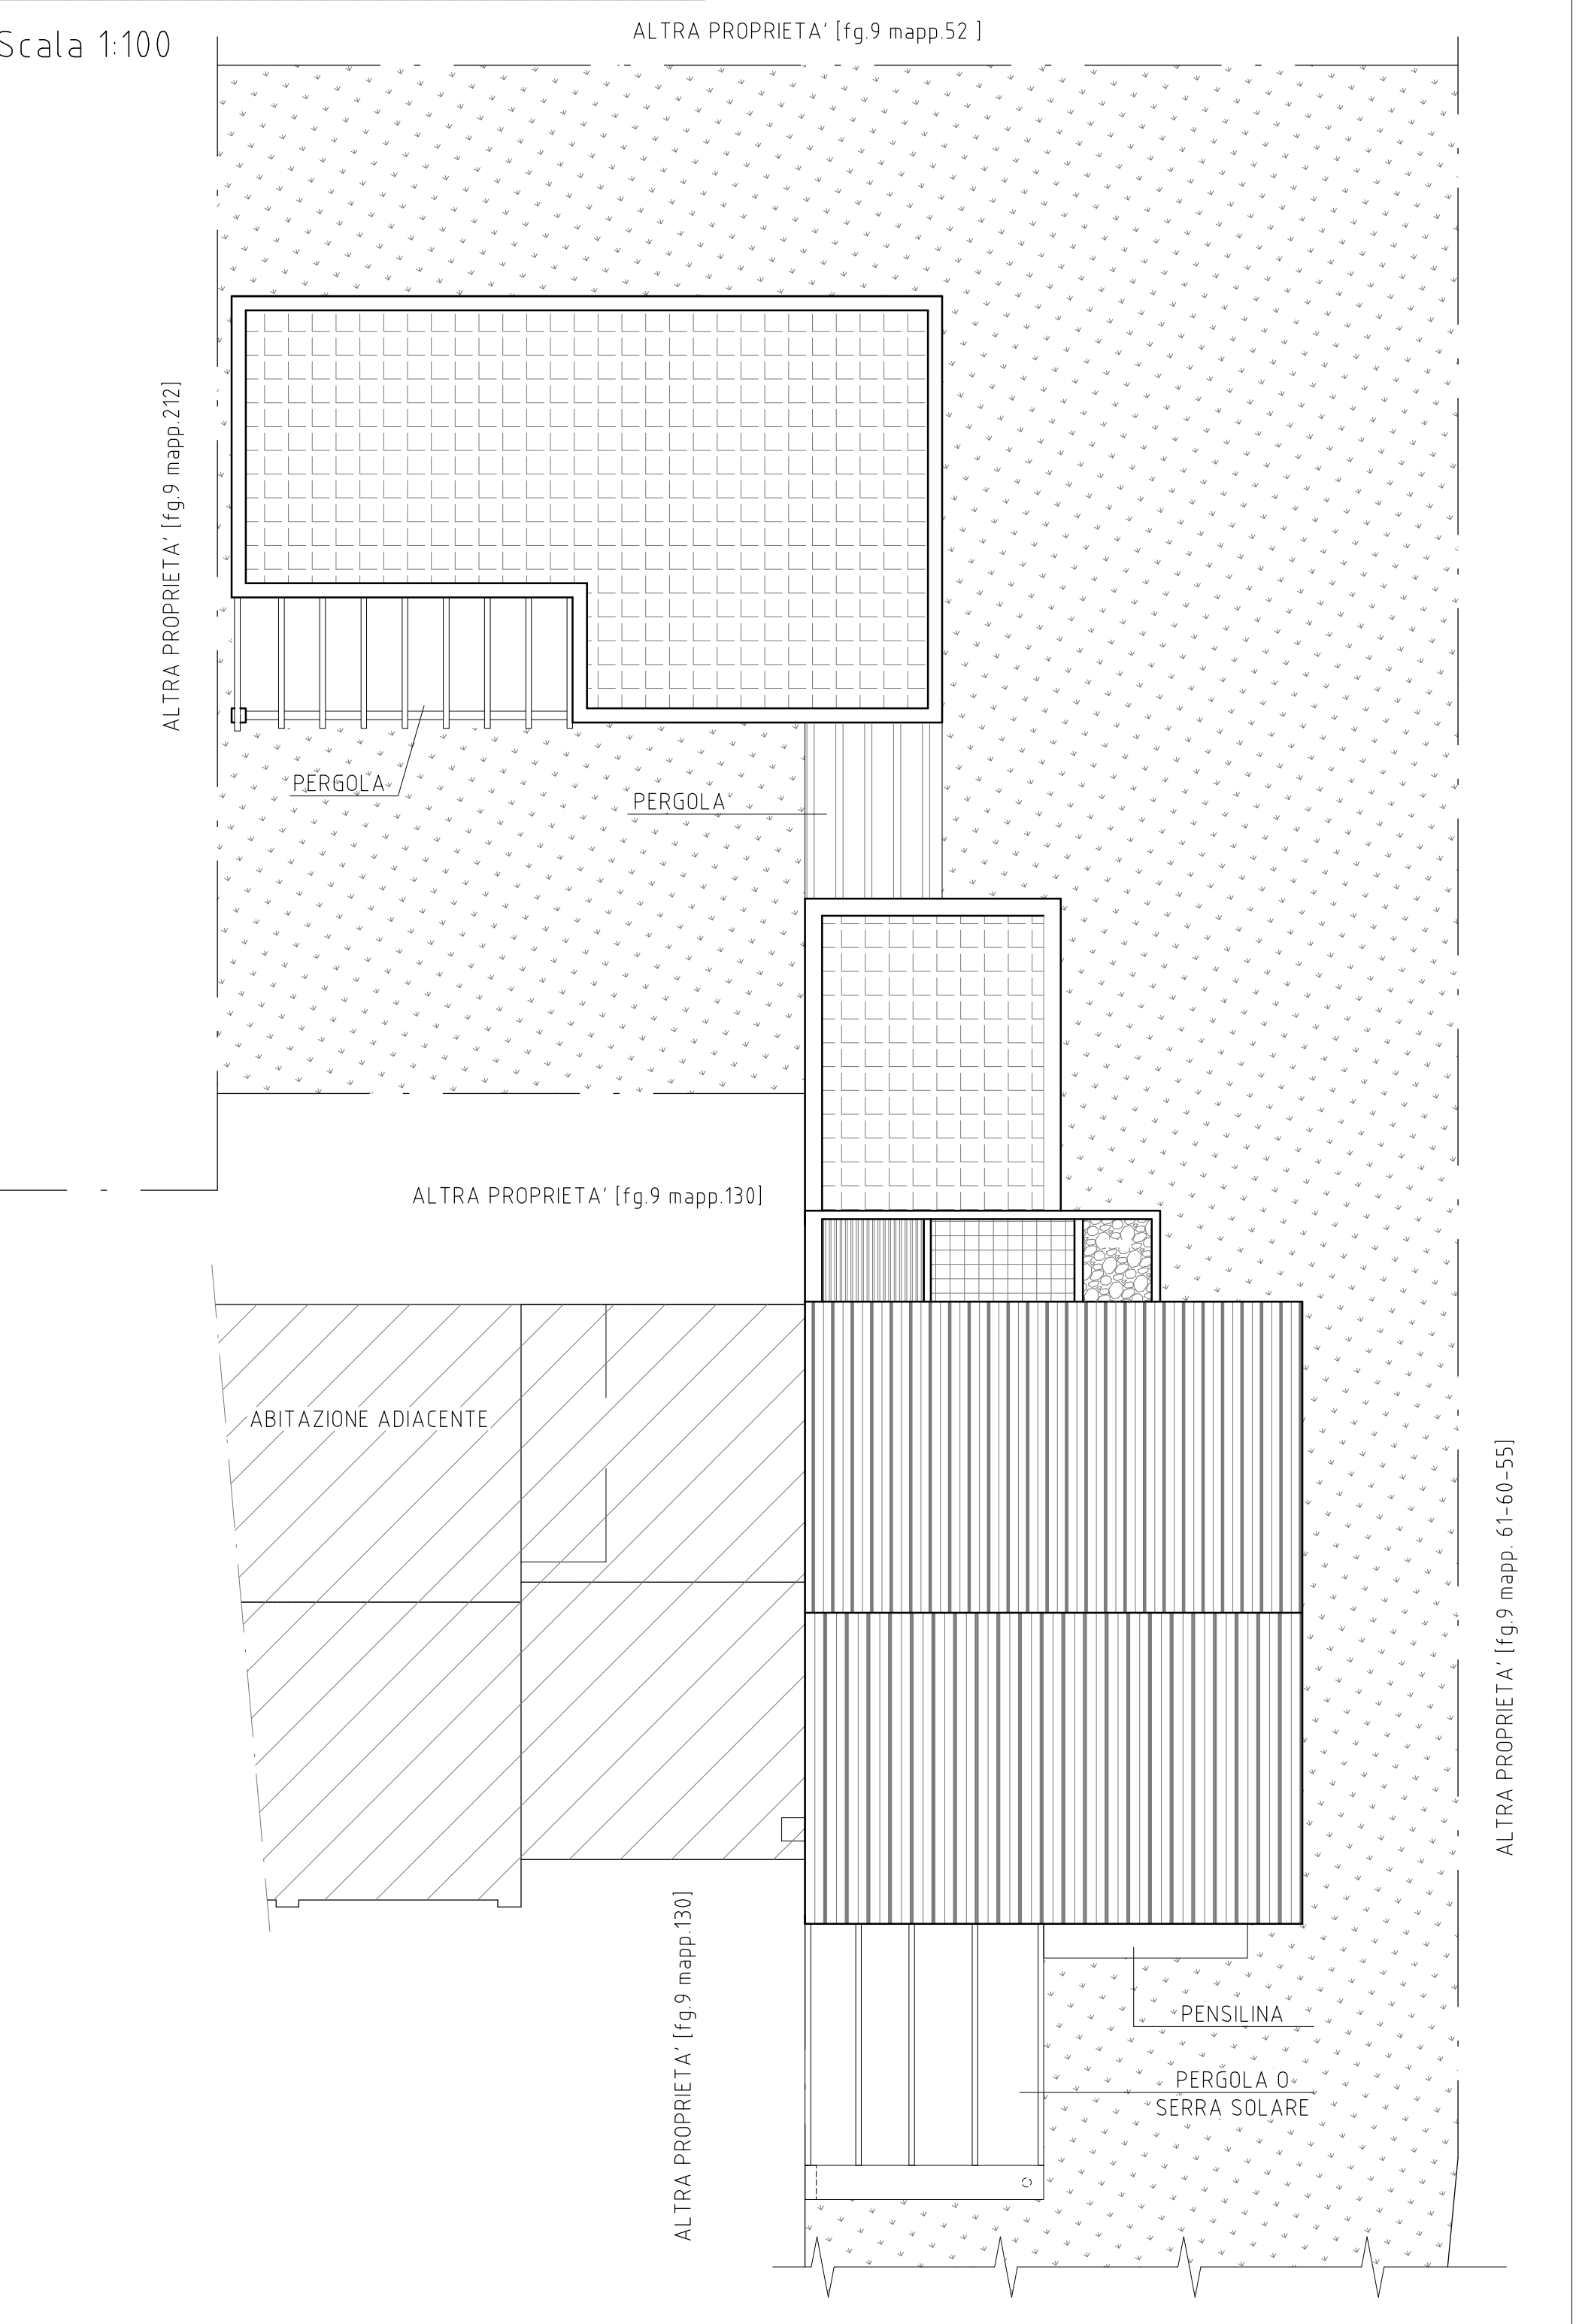

PLANIMETRIA LOTTO COMPARATIVA


Scala 1:100

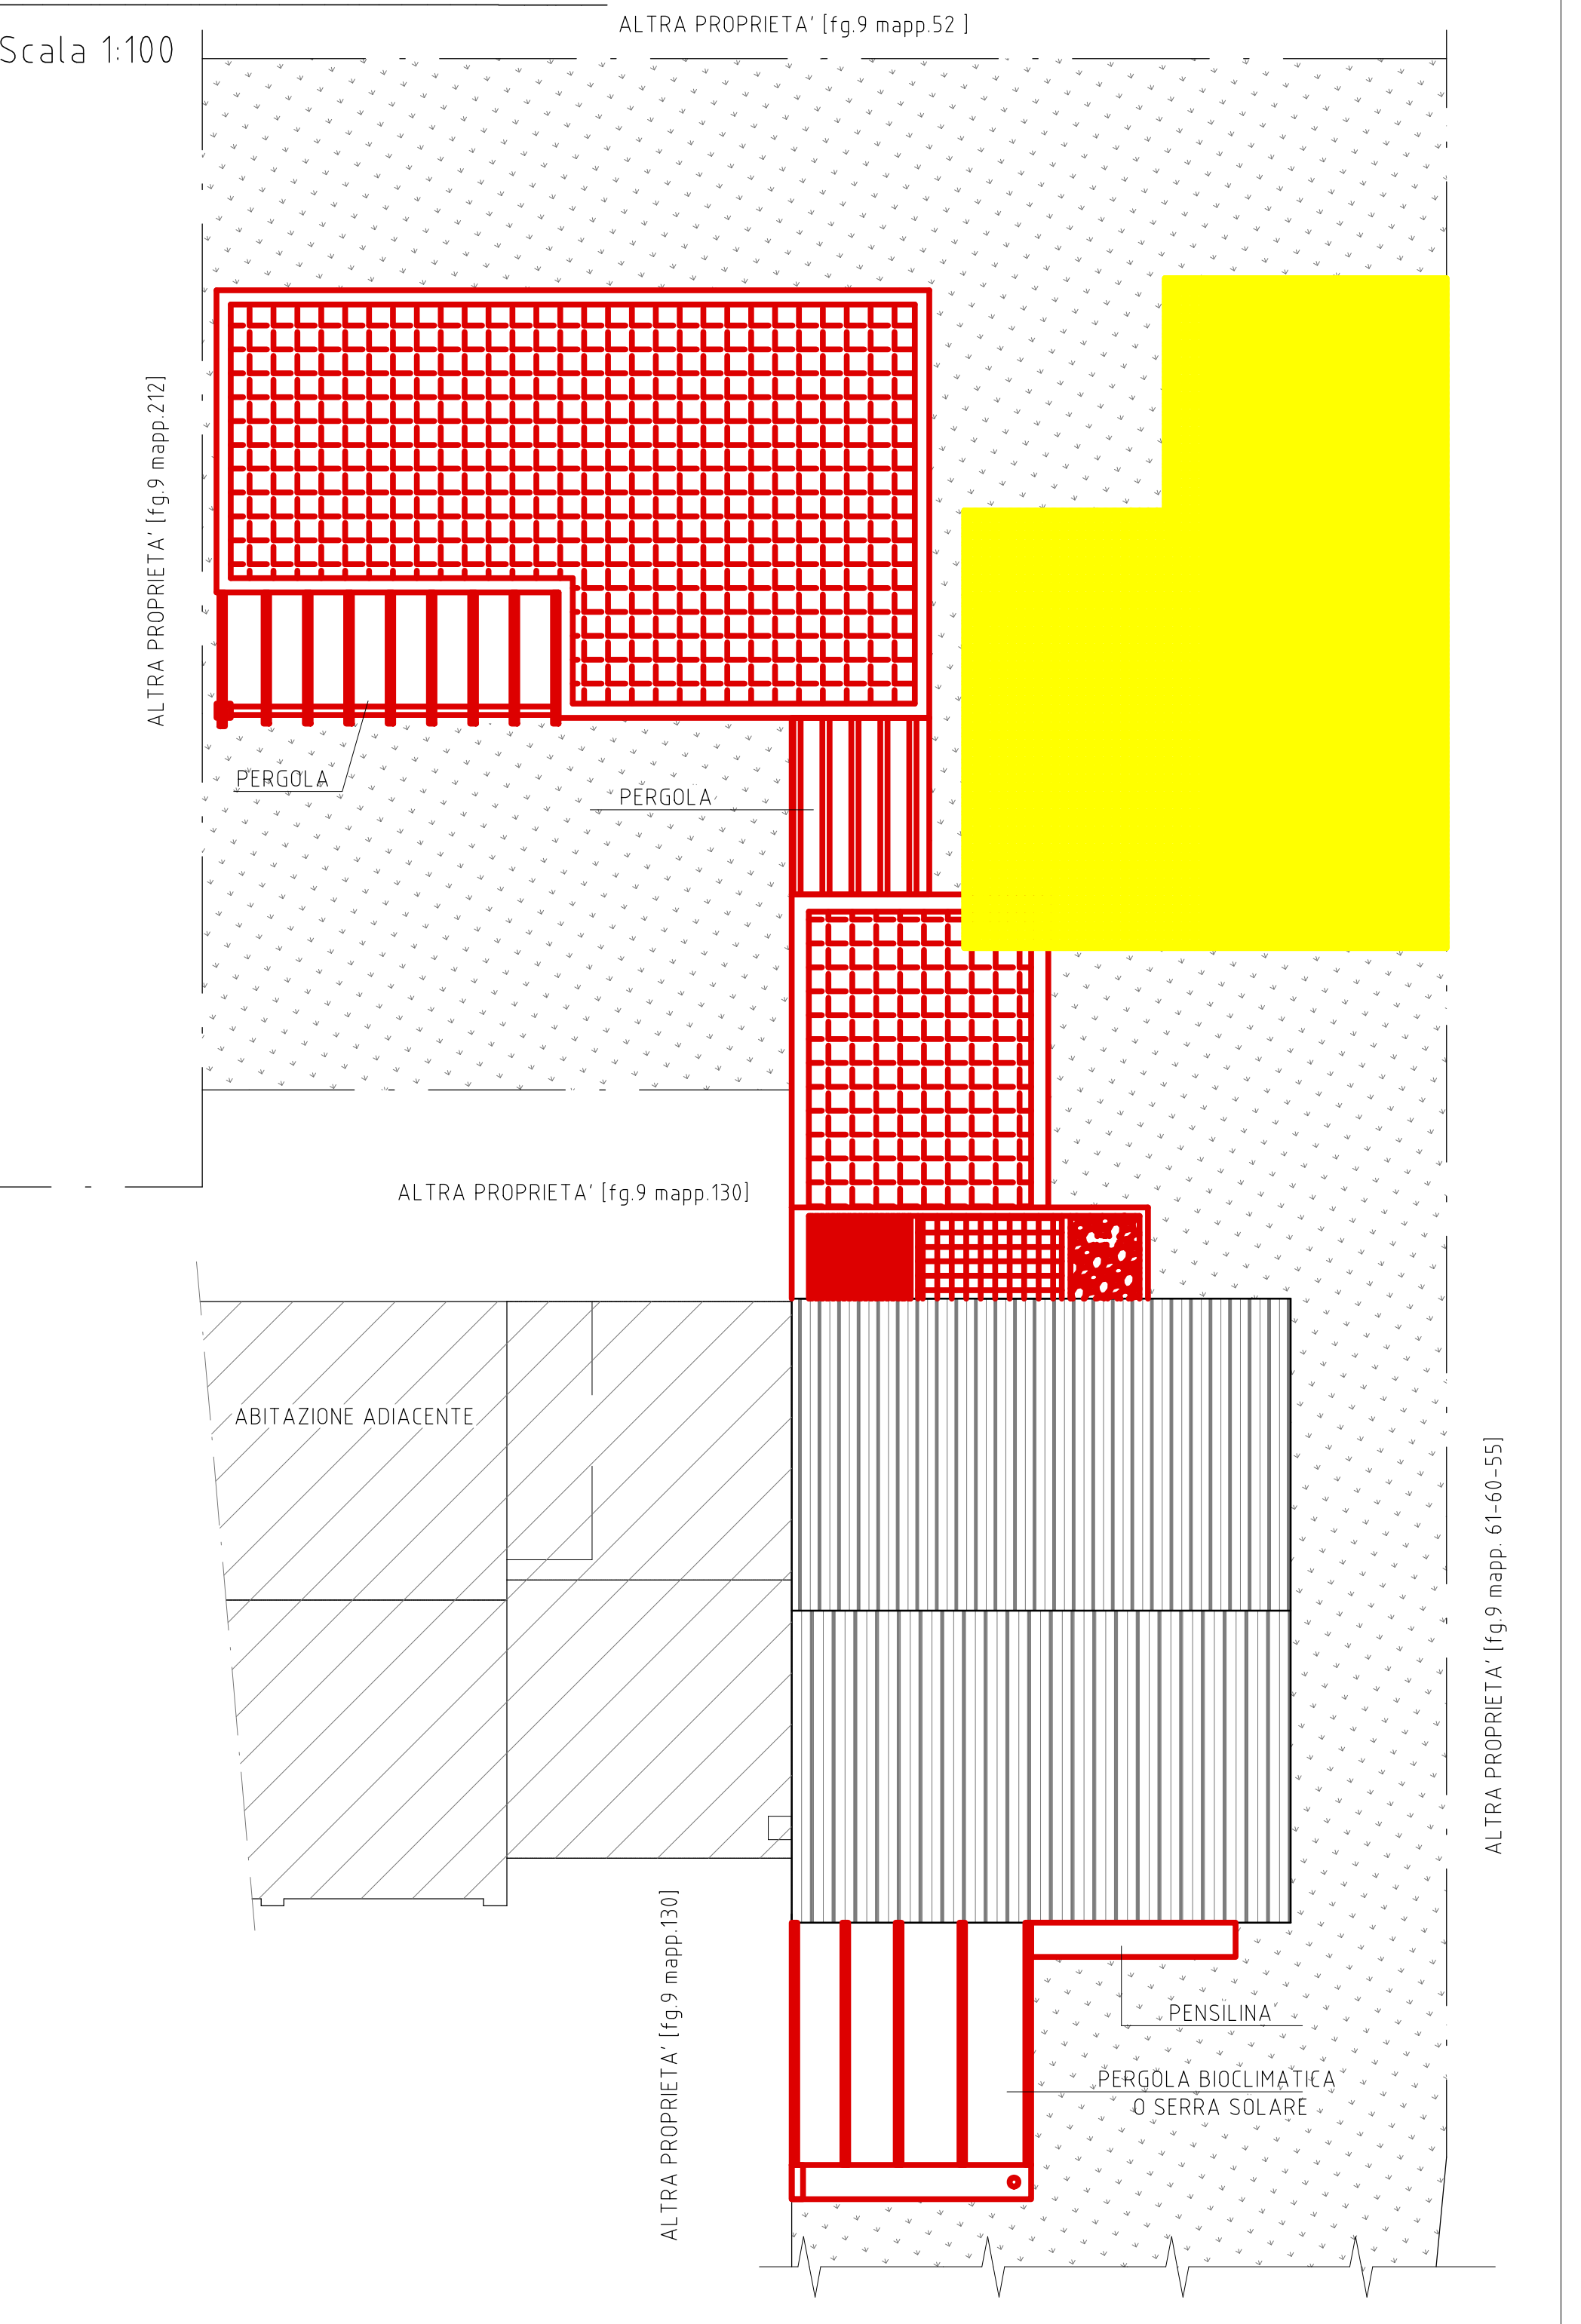

ESTRATTO DI MAPPA CON INDICAZIONE DEL LOTTO: FG.9-MAPP.53



ESTRATTO PRG CON INDICAZIONE DEL LOTTO

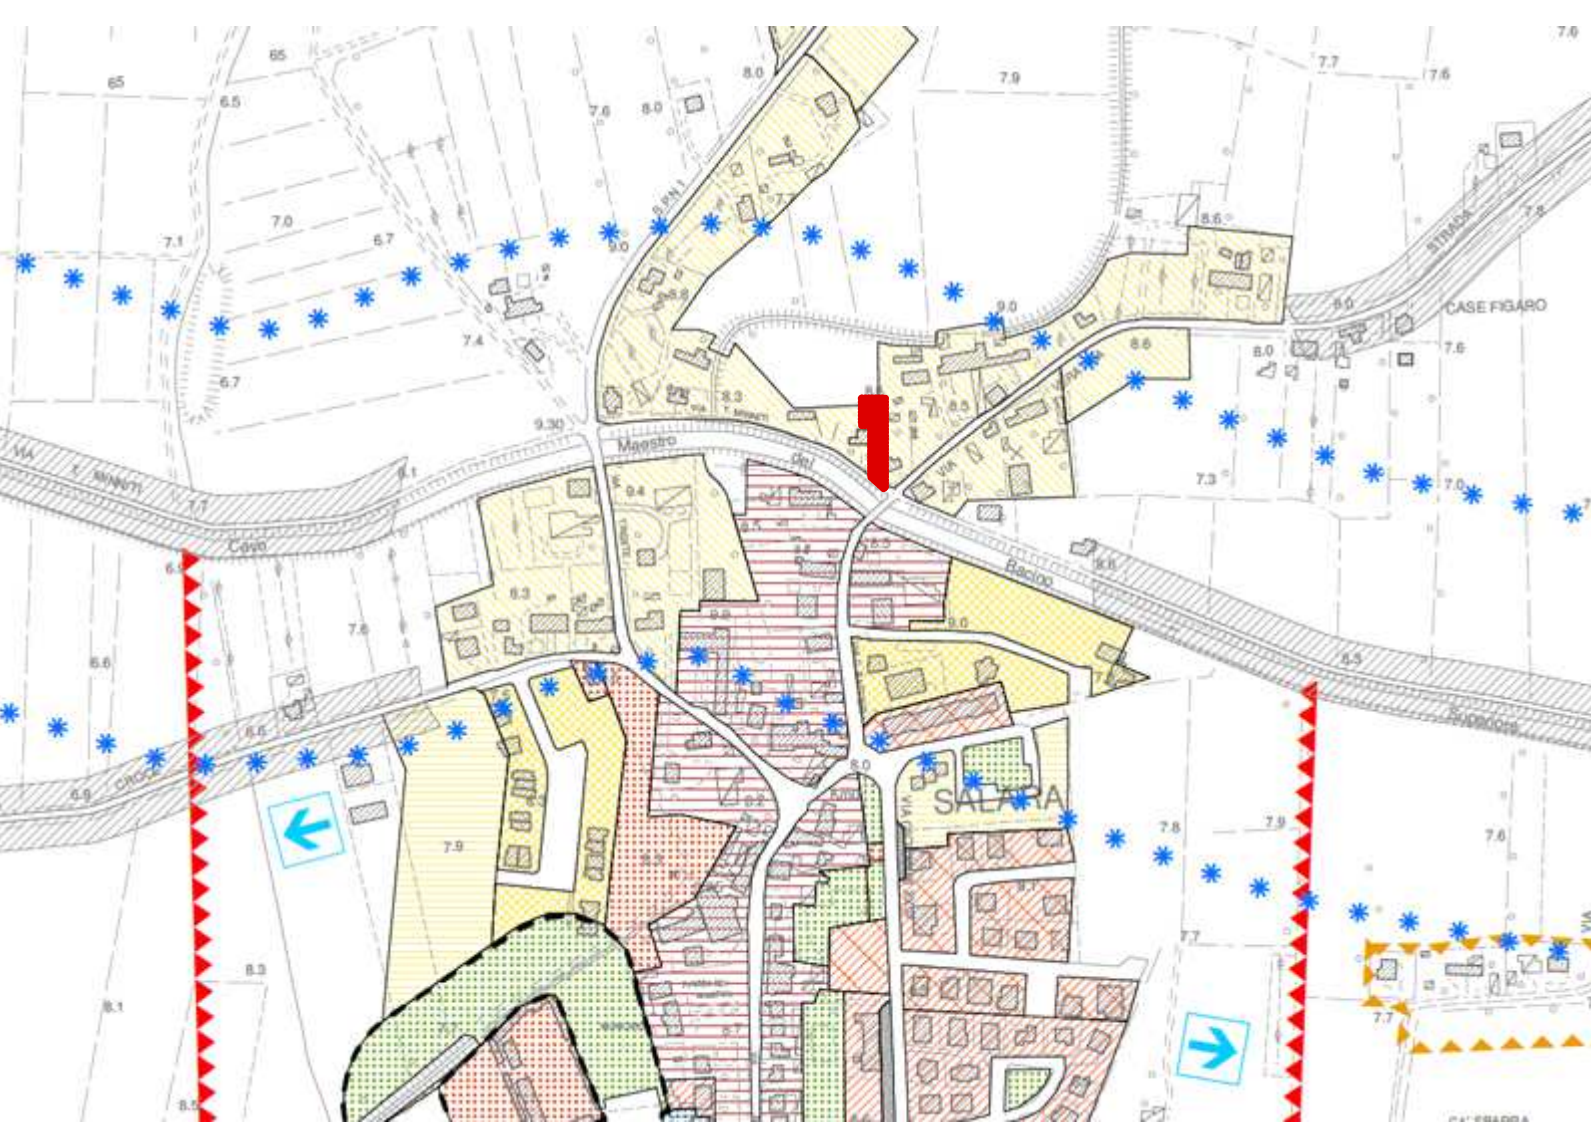

LEGENDA PRG

- ZONIZZAZIONE P.R.G. VIGENTE**
- Zona A2 - Area del Centro Storico
 - Zona B1 - Residenziale di completamento
 - Zona B2 - Residenziale di completamento
 - Zona C1 - Residenziale
 - Zona C2 - Residenziale estensiva di espansione
 - Zona C22 - Residenziale di P.d.L. approvato
 - Zona D1 - Produttiva di completamento
 - Zona D3 - Produttiva di previsione con P.d.L. approvato
 - Zona D31 - Produttiva di previsione
 - Zona D4 - Zona artigianale, commerciale, direzionale di previsione
 - Zona D6 - Agro-industriale esistente
 - Zona D7 - Agro-industriale di previsione
 - Zona D8 - Attracco fluviale
 - Zona D9 - Zona turistico-ricreativa e tempo libero
 - Zona E2 - Agricola normale
 - Zona E2 - Speciale
 - Zona E4 - Nuclei rurali
 - Zona F1 - Istruzione
 - Zona F2 - Attrezzature di interesse comune
 - Zona F3 - Verde pubblico attrezzato e sportivo
 - Zona F4 - Parcheggi
 - Verde privato vincolato

01 EMESSO PER DEPOSITO PROGETTO		02.04.2021	F.B.	F.B.
TR. RISTRUTTURAZIONE		612a	615	443

FILIPPO BASSI
INGEGNERE

ING. FILIPPO BASSI
c/o HI-TECH PROJECT S.R.L. SOCIETA' DI INGEGNERIA via A. Ravalli n.1 - 44124 FERRARA (FE)
TEL. 3396521272 - E-MAIL: ingfilippobassi@gmail.com - PEC: bassi.filippo@ingpec.eu
PIVA 01350890297 - C.F. B55FPP77D26H620W

Titolo Ristrutturazione, Miglioramento Sismico ed Energetico di Abitazione Principale ST. FATTO vs PROG: PLAN. GEN.		Codice BASSI FILIPPO e MALAVASI MARIANNA via Tito Minniti 784 Salara (RO)	
Editore SALARA (RO) – via Tito Minniti 784		Stato ESECUTIVO	
		Codice Disegno F120-01a	
		Foglio A.010	