SEZIONE A-A

Scala 1:50

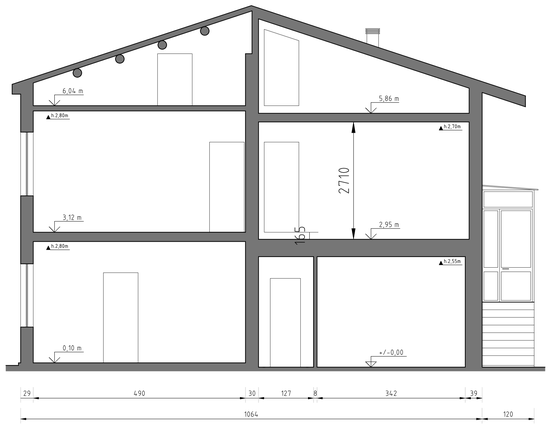

PROSPETTO SUD

Scala 1:50

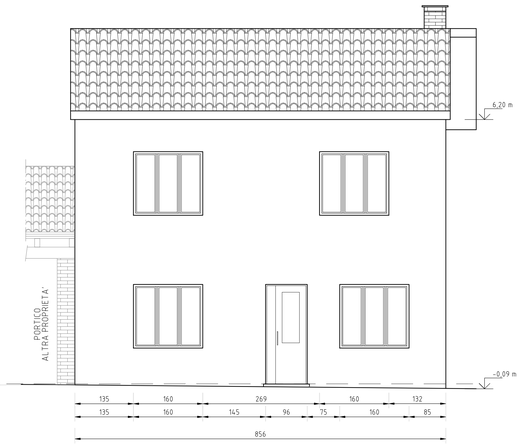

PROSPETTO EST

Scala 1:50

PROSPETTO NORD

Scala 1:50

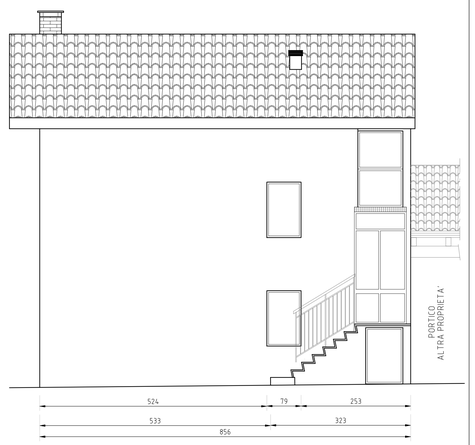

SEZIONE B-B

Scala 1:50

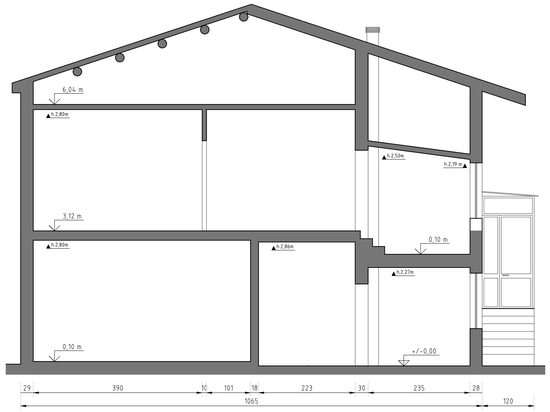

PIANTA PIANO TERRA

Scala 1:50

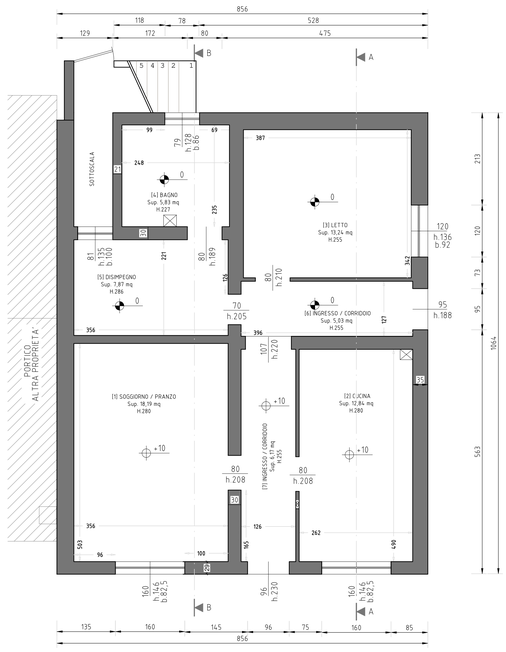

PIANTA PIANO PRIMO

Scala 1:50

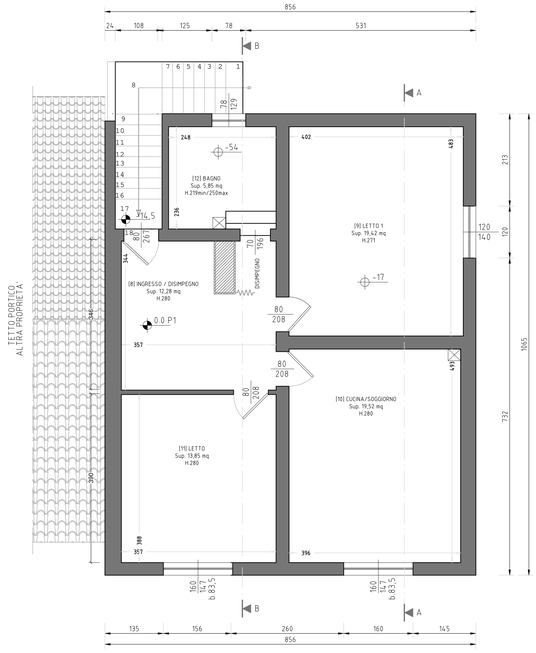

			SUPERFICIE [mq]	MAX.SUP. COPERTA [mq]	MAX. VOL. [i.f. 1 mc/mq]
	fg. 9, mp. 53	AREA CORTILIVA (SUP. FOND)	904,00	0,3xs.f.= 271,20	904,00

			SUP. UTILE [mq]	SUP. COPERTA [mq]	ALTEZZA [m]	VOLUME [mc]
1	fg. 9, mp. 53, sub.1	FABBRICATO ABITAZIONE	TOT. 140,09	91,50	6,15	562,73
		PT. SOGGIORNO-PRANZO	18,19			
		PT. CUCINA	12,84			
		PT. CAMERA LETTO	13,24			
		PT. BAGNO	5,83			
		PT. DISIMPEGNO	7,87			
		PT. CORRIDOIO 1	6,17			
		PT. CORRIDOIO 2	5,03			
		P1 CUCINA-SOGGIORNO	19,52			
		P1. CAMERA LETTO 1	19,42			
		P1. CAMERA LETTO 2	13,85			
		P1. INGRESSO-DISIMPEGNO	12,28			
		P1. BAGNO	5,85			
		TOT. RIPOSTIGLI DISTACC.	TOT. 34,59			
		RIPOSTIGLIO DISTACCATO 1	16,82			
		RIPOSTIGLIO DISTACCATO 2	4,10			
		RIPOSTIGLIO DISTACCATO 3	3,87			
		RIPOSTIGLIO DISTACCATO 4	2,80			
		RIPOSTIGLIO DISTACCATO 5	7,00			
2	fg. 9, mp. 53, sub 2	GARAGE 2 no sup. utile	(11,00)	no sup. utile		
3	fg. 9, mp. 53, sub 3	GARAGE 1 no sup. utile	(20,00)	no sup. utile		
		FABBR. GARAGES E RIPOST.	TOT. 34,59	78,28	2,80	219,18

	SUP. UTILE [mq]	SUP. COPERTA [mq]	VOLUME [mc]
TOTALE FABBRICATI SU LOTTO	TOT. 174,68	169,78	781,91

rev	descrizione	data	dis.	app
01	EMESSO PER DEPOSITO PROGETTO	02.04.2021	F.B.	F.B.

FILIPPO BASSI
INGEGNERE

I N G. F I L I P P O B A S S I
c/o HI-TECH PROJECT S.R.L. SOCIETA' DI INGEGNERIA via A. Ravalli n1- 44124 FERRARA (FE)
TEL. 3396521272 - E-MAIL: ingfilippobassi@gmail.com - PEC: bassi.filippo@ingpec.eu
P.IVA 01350890297 - C.F. BSSFPP77D26H620W

titolo
Ristrutturazione, Miglioramento Sismico ed Energetico di Abitazione Principale
– STATO DI FATTO – ABITAZIONE

committente
BASSI FILIPPO e MALAVASI MARIANNA
via Tito Minniti 784
Salara (RO)

fase
ESECUTIVO

cantiere
SALARA (RO) – via Tito Minniti 784

codice disegno	tagliola
FI20–01a	A.011