
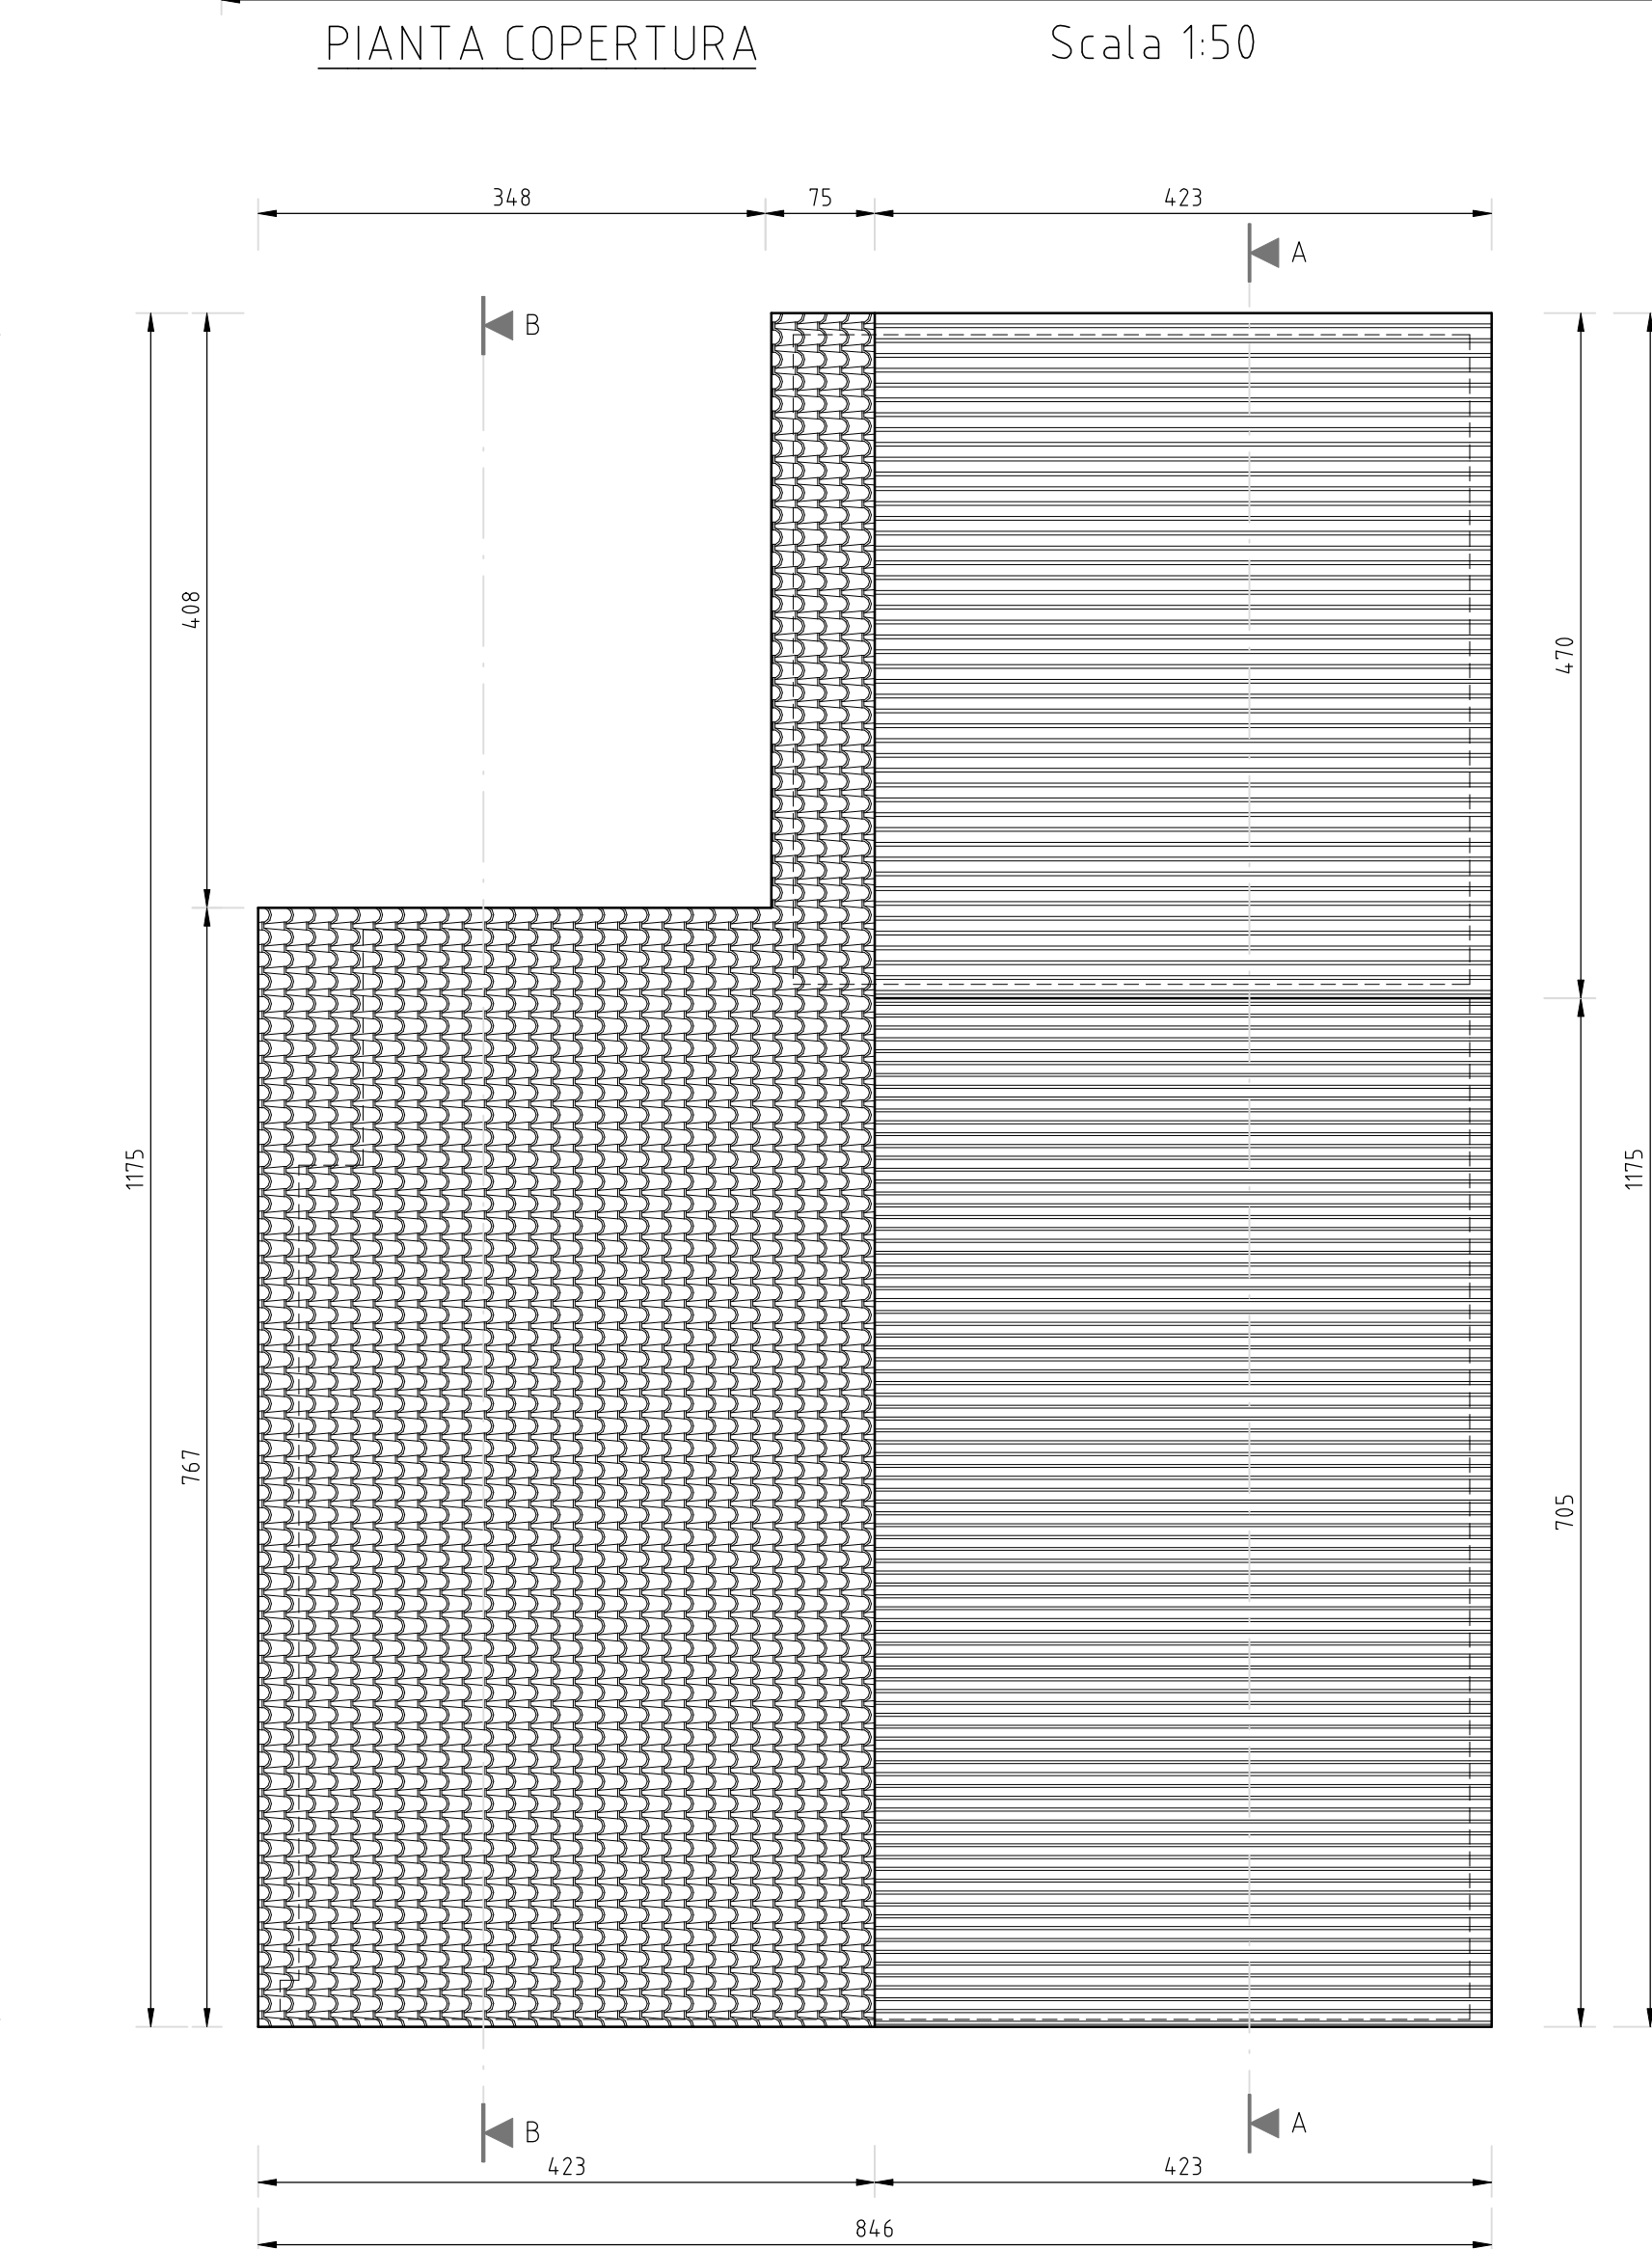
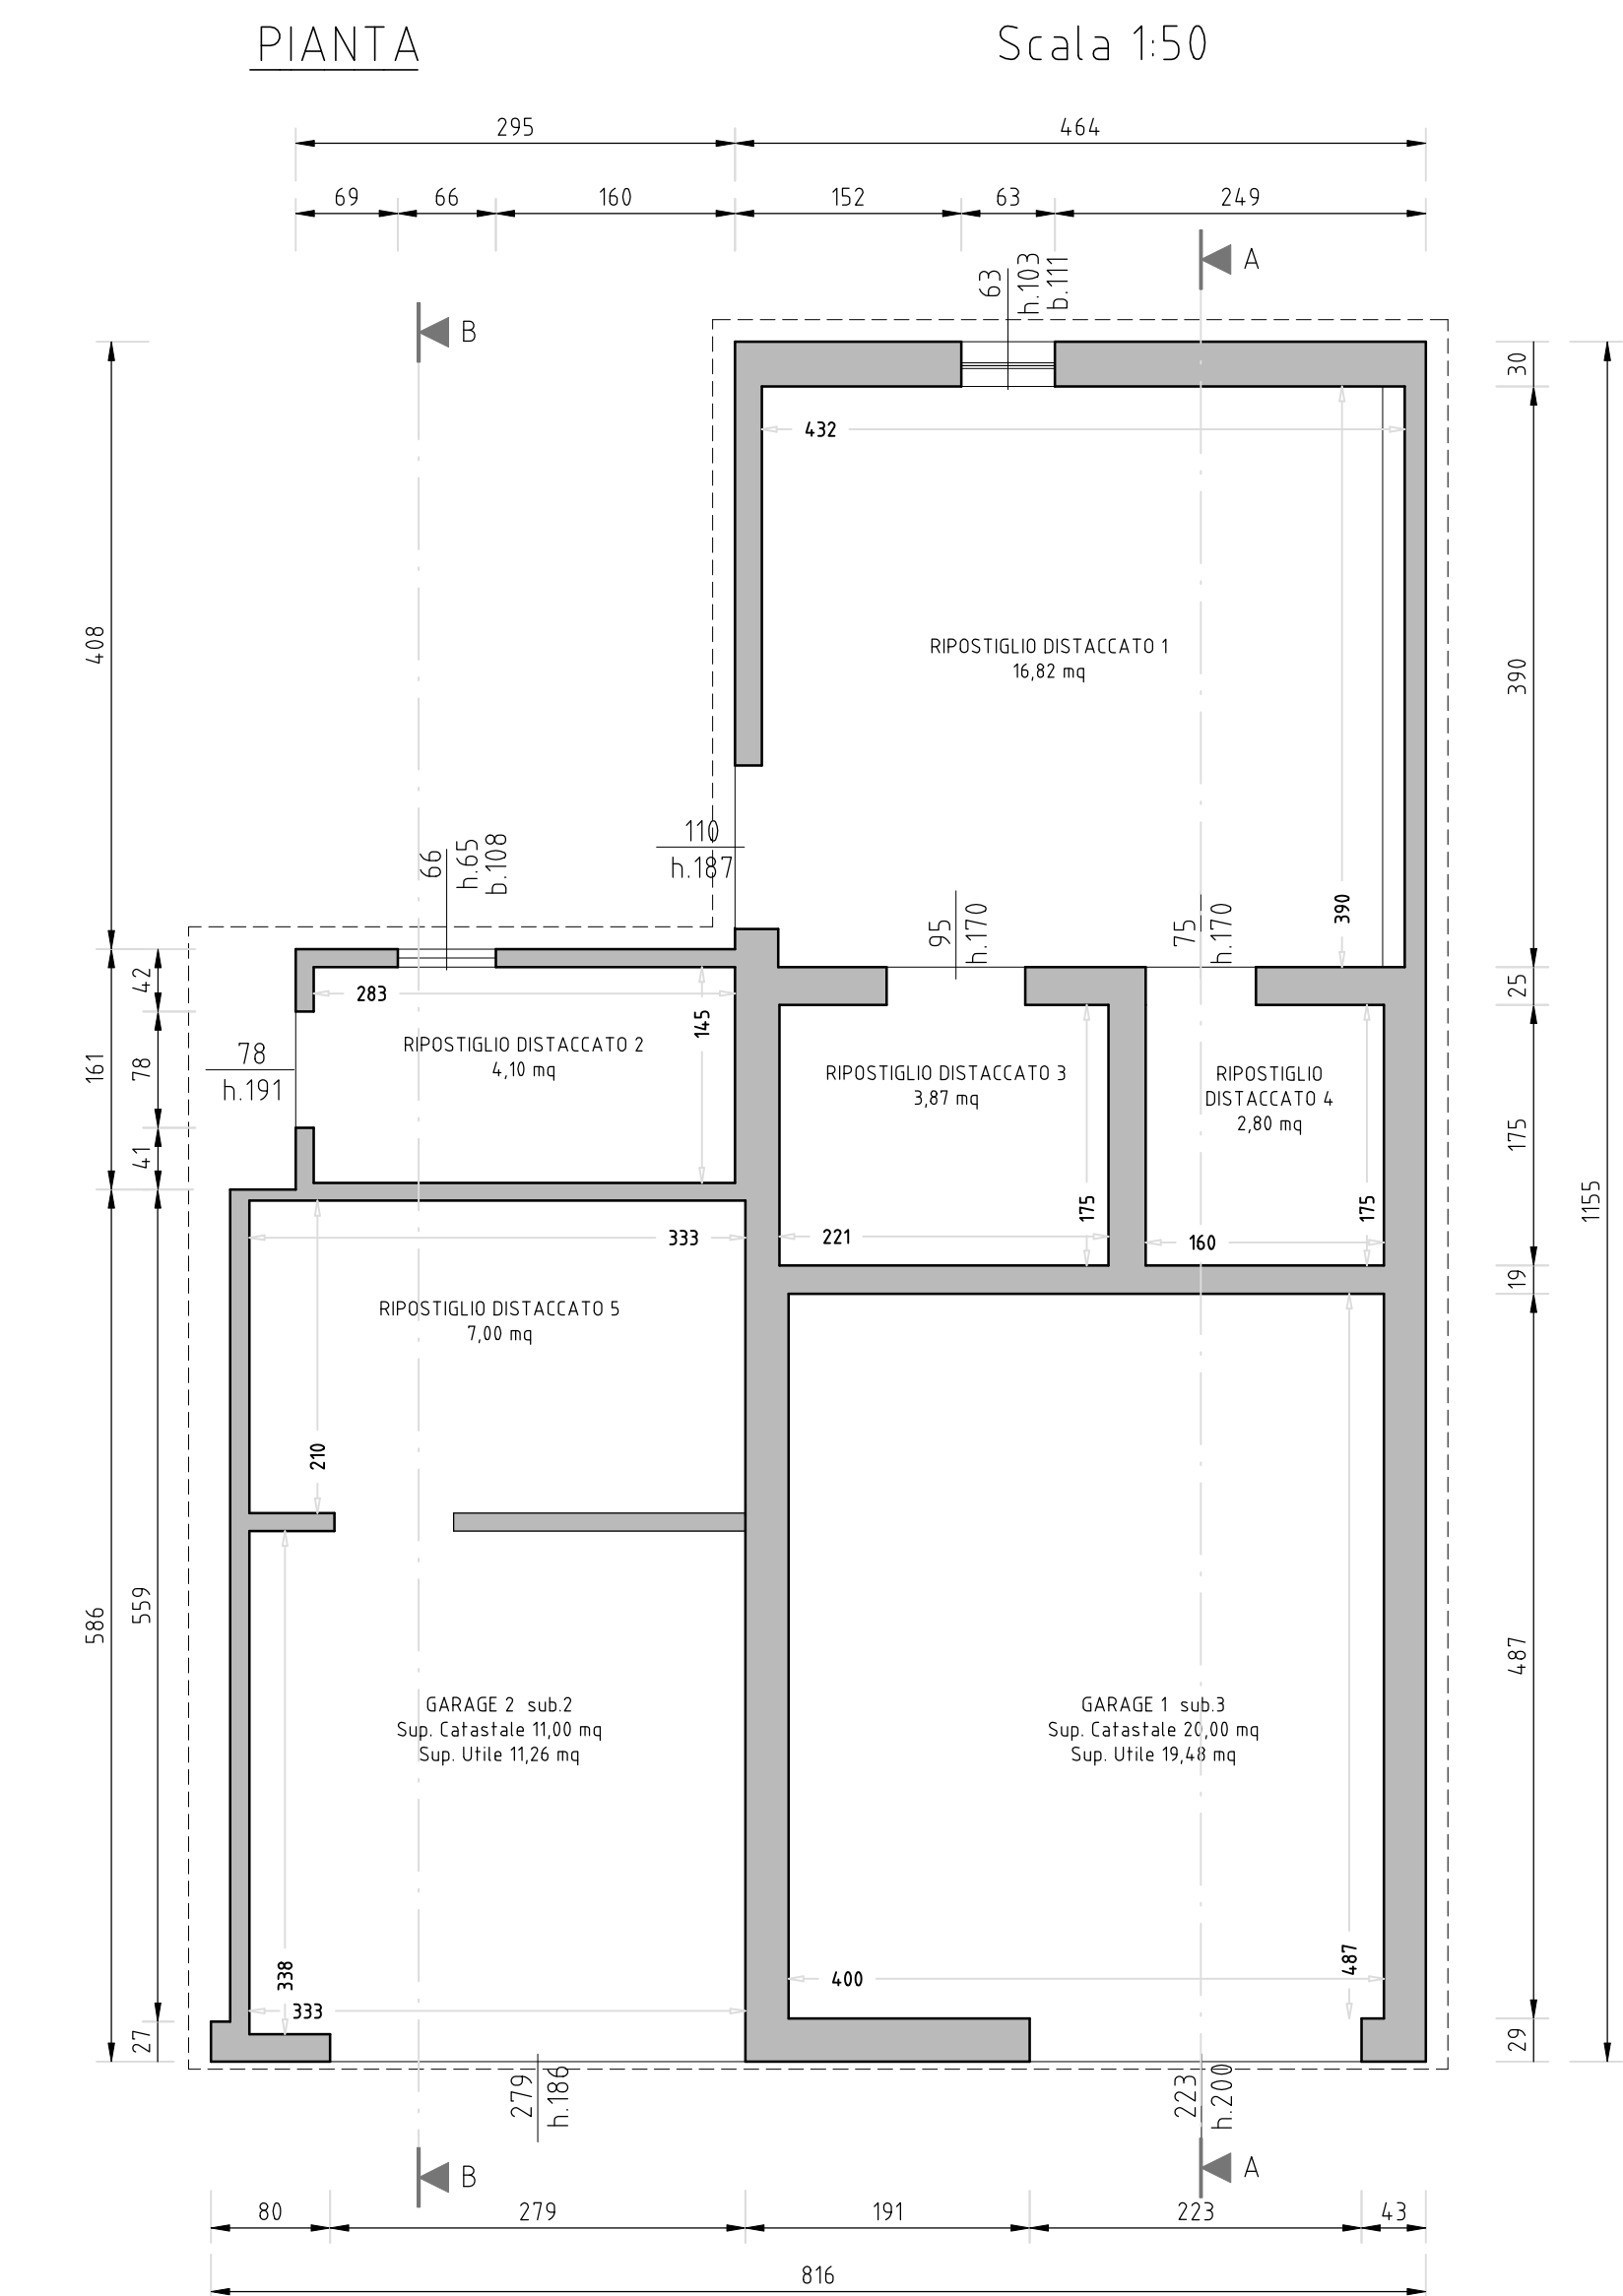
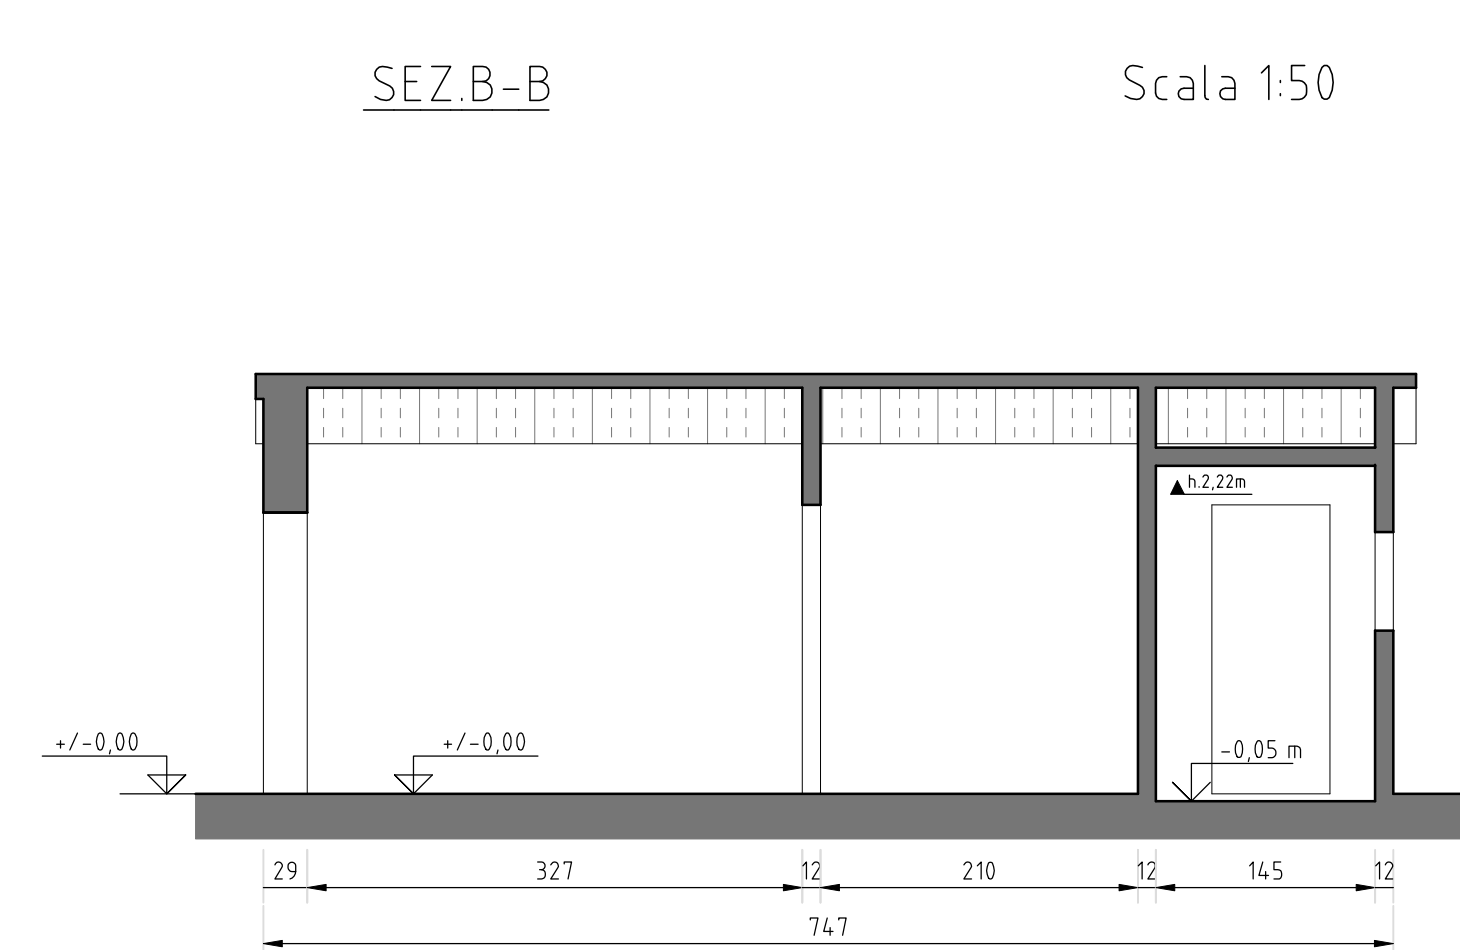
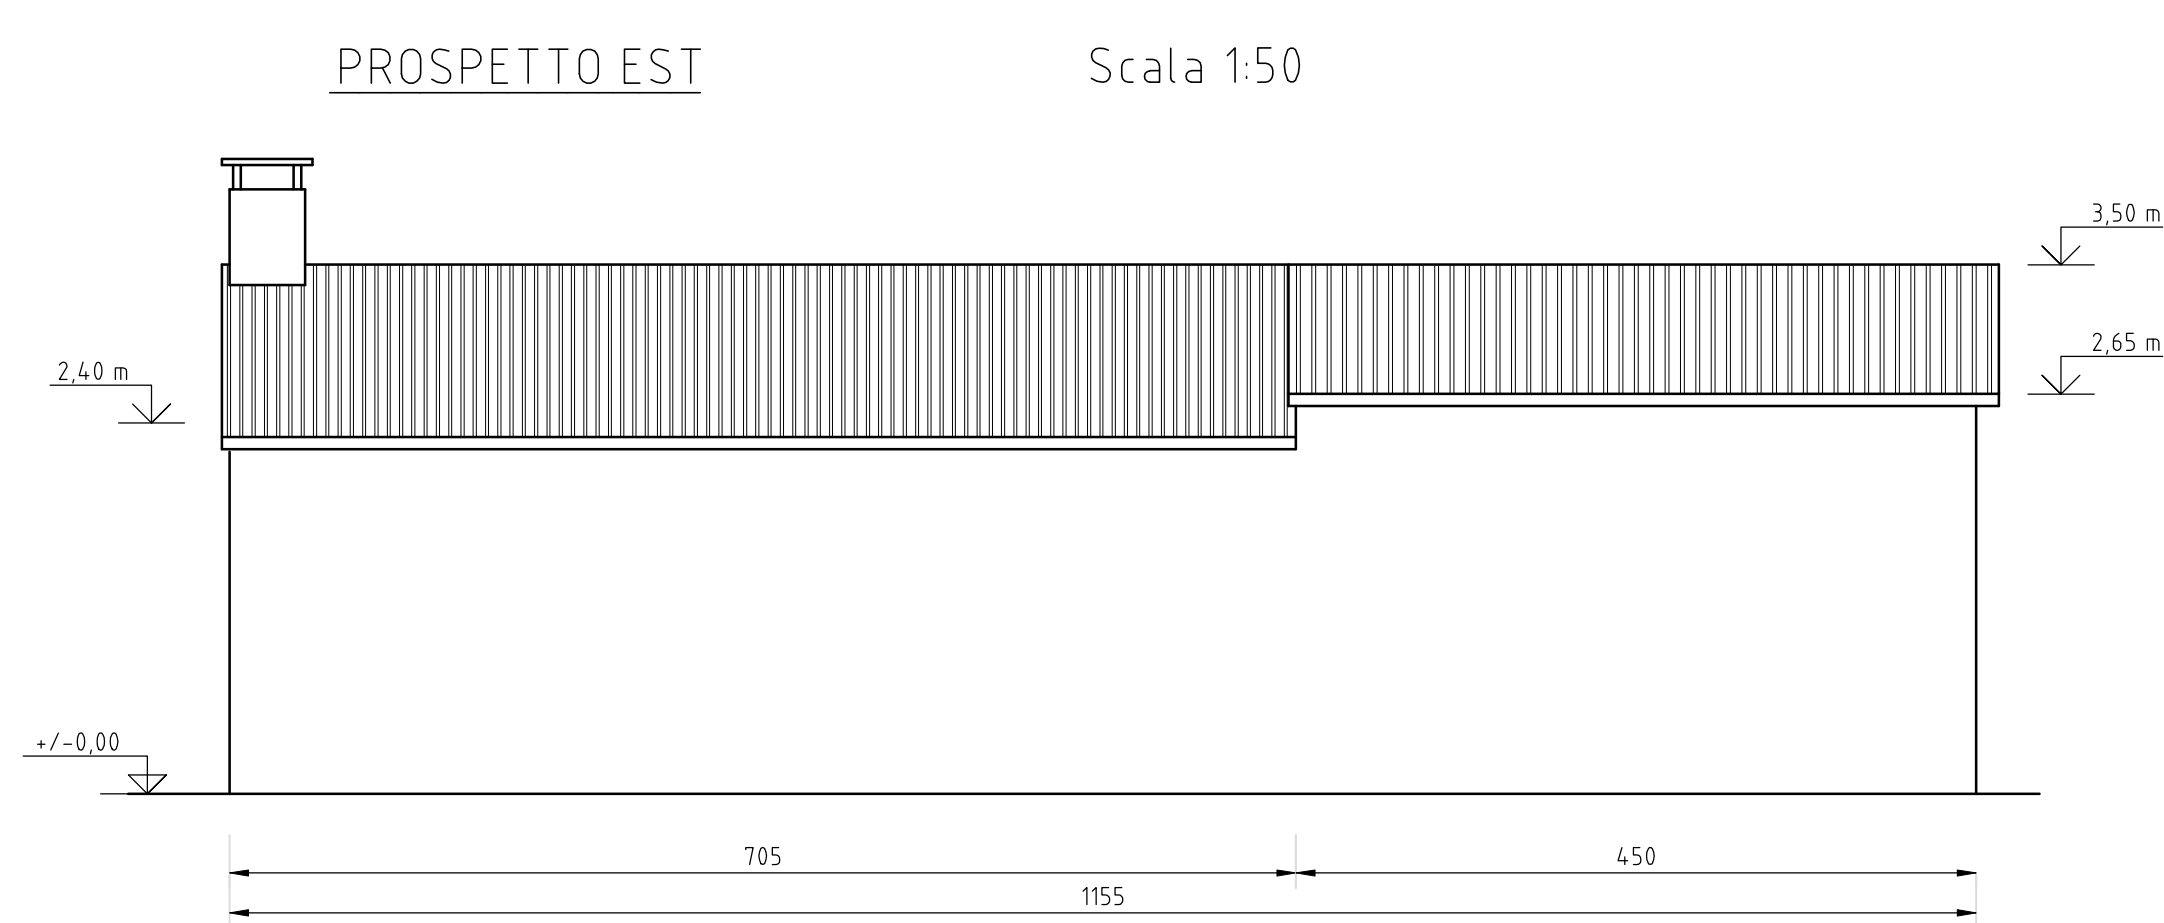
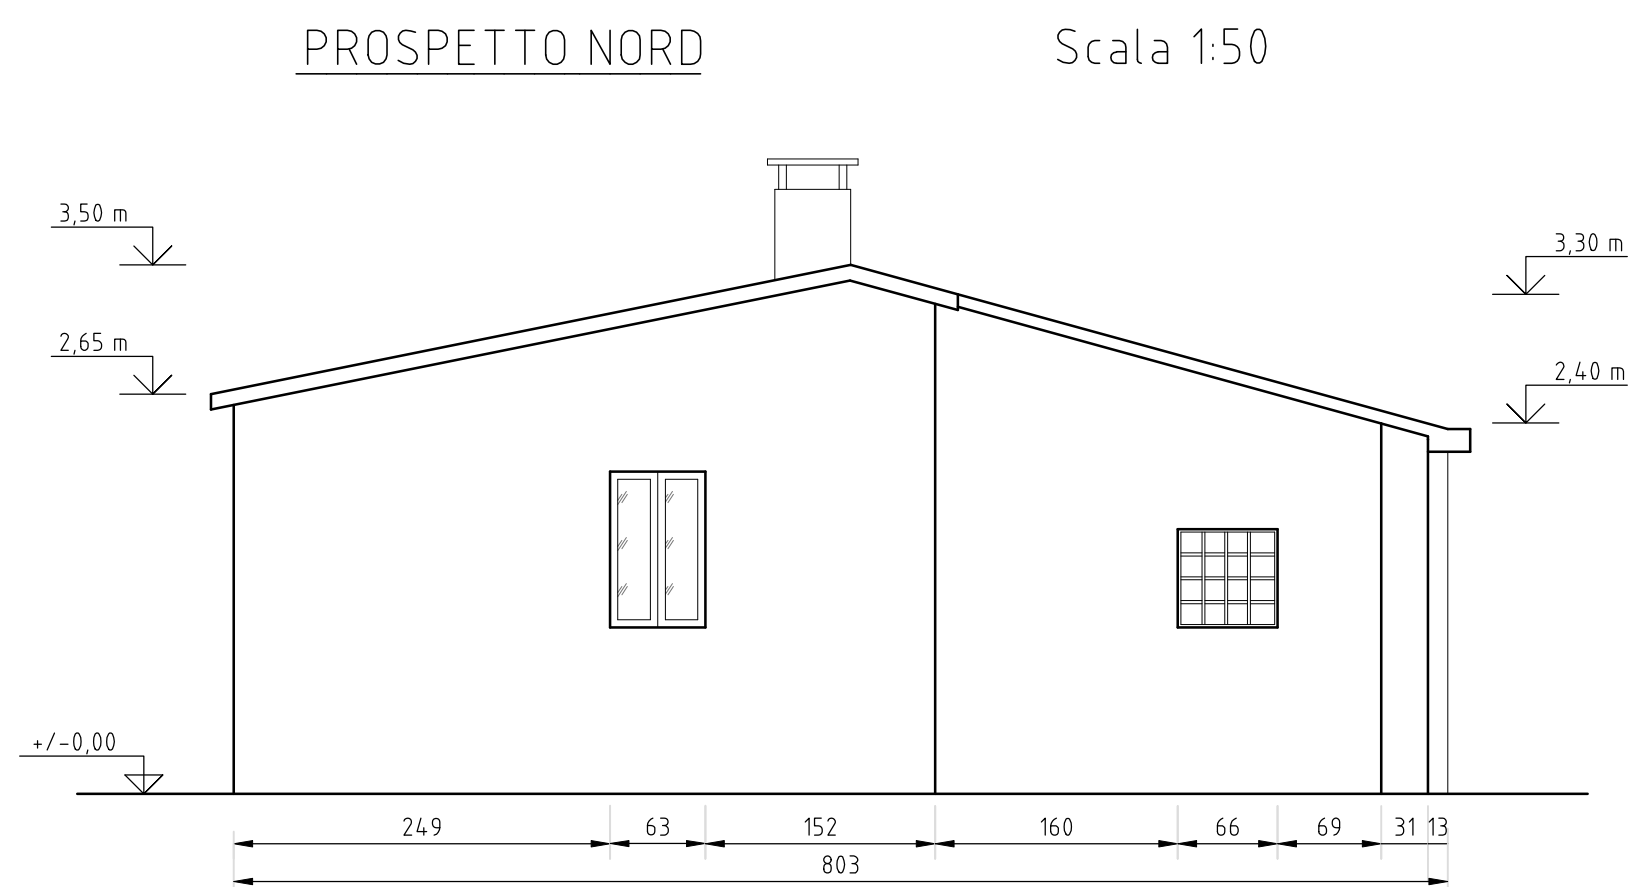
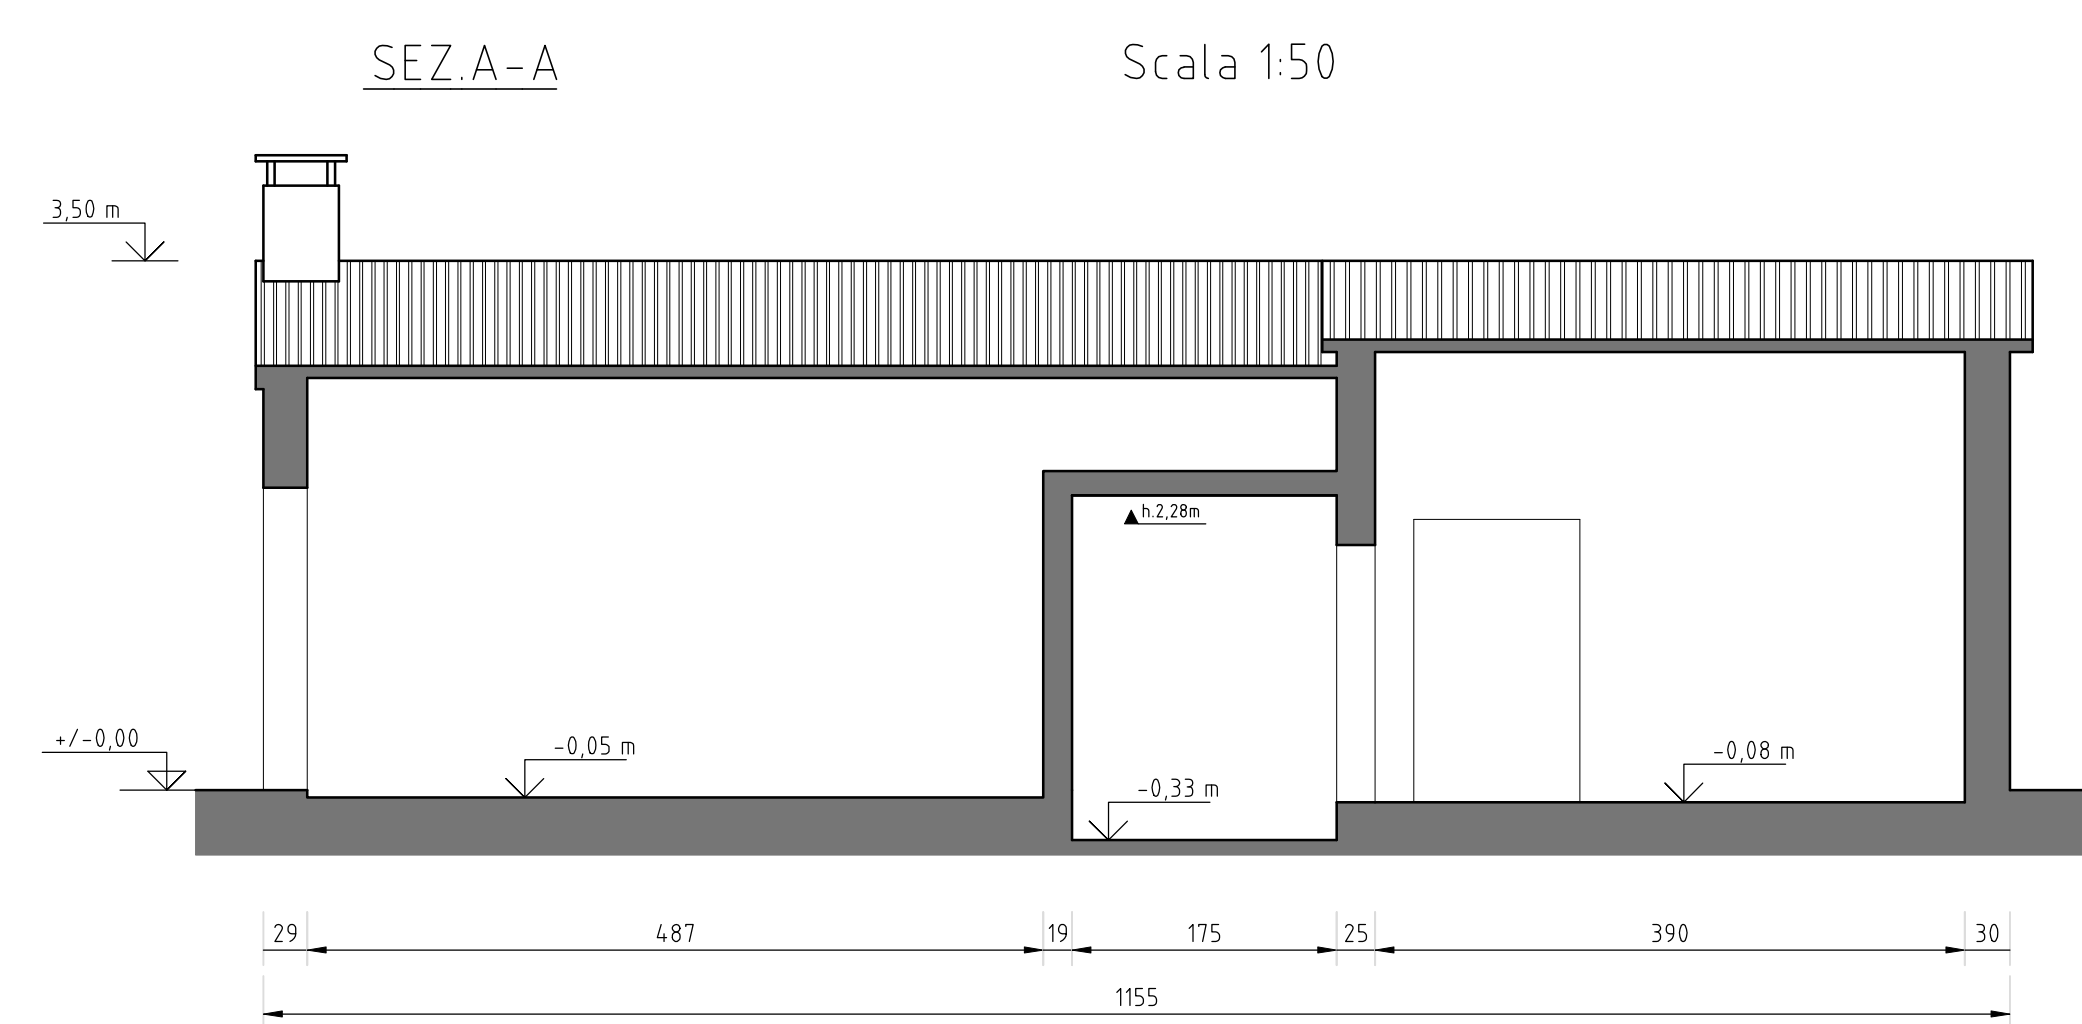
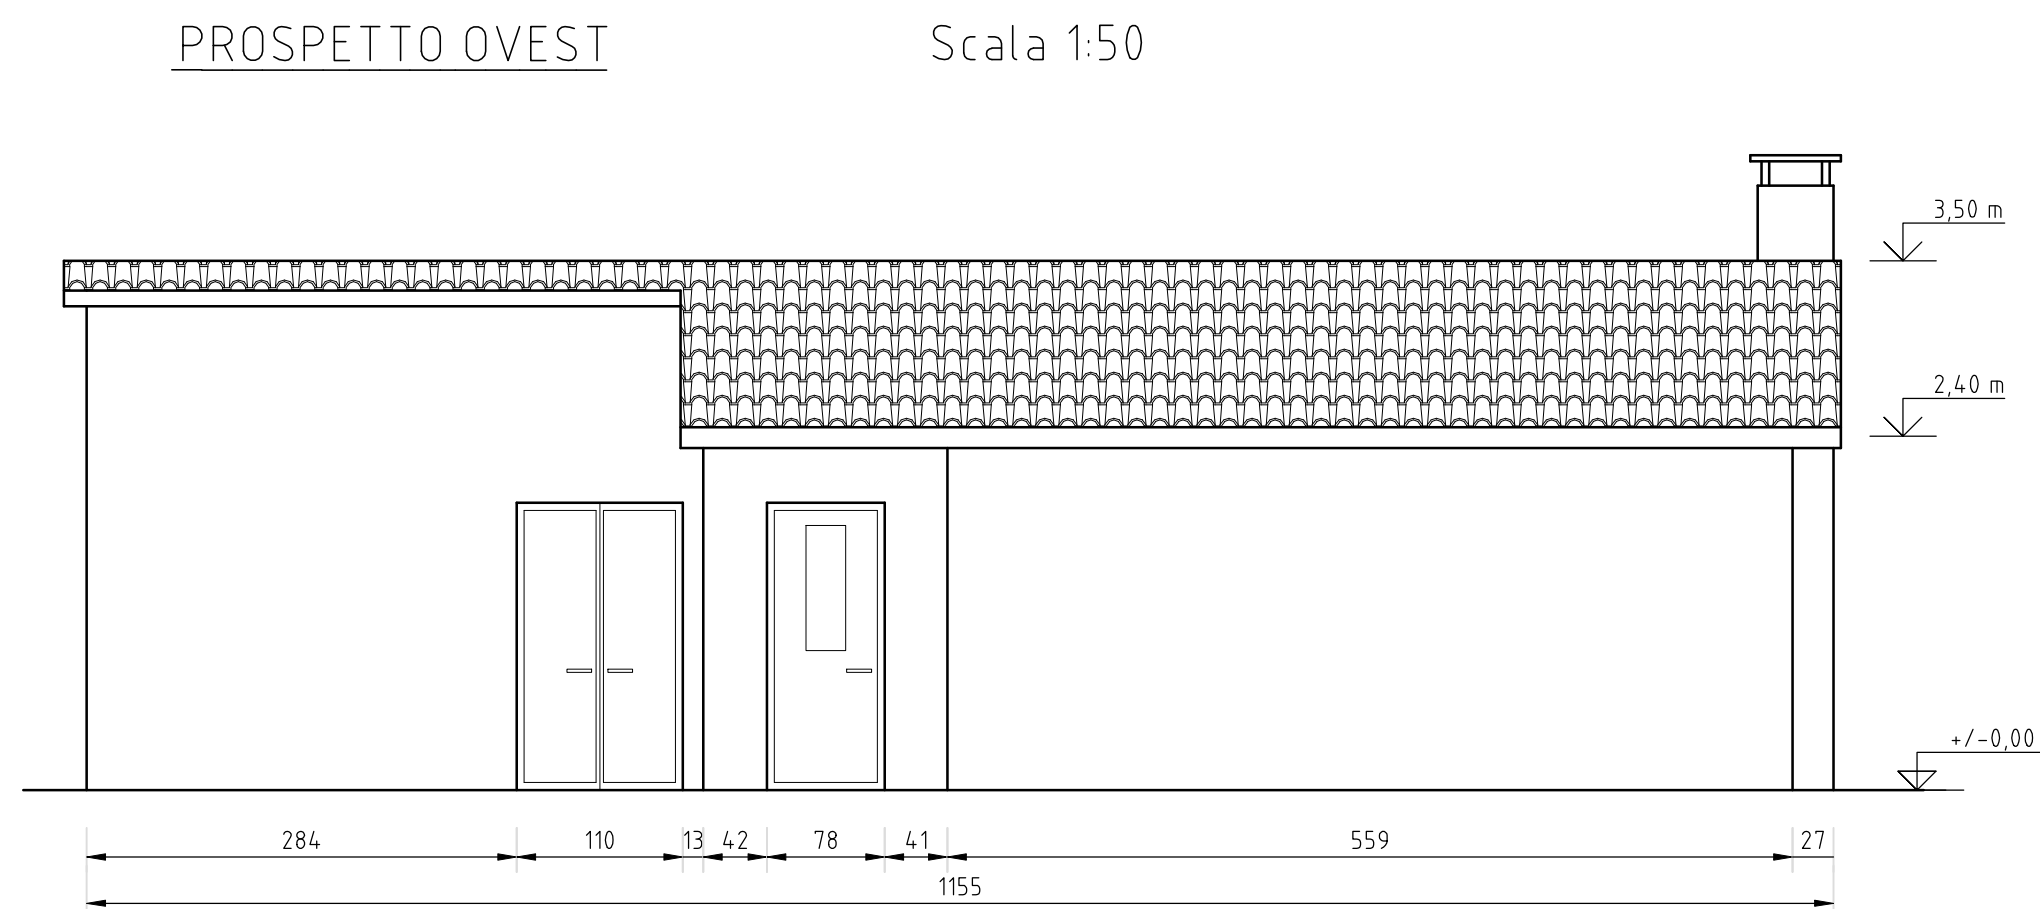
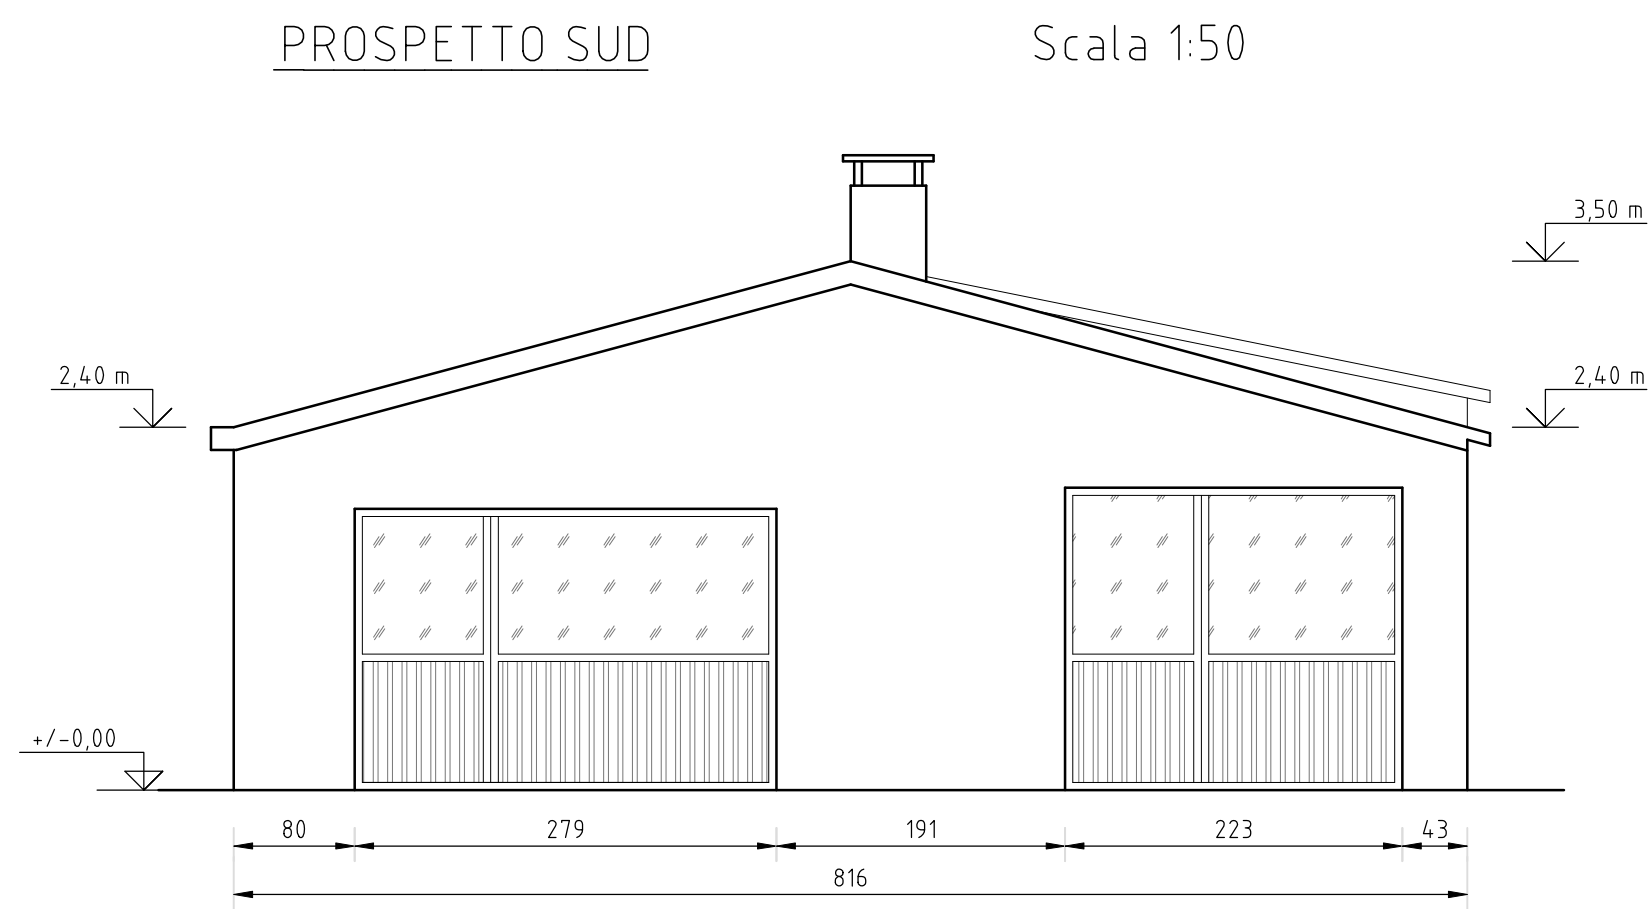


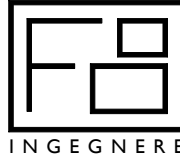

01	EMESSO PER DEPOSITO PROGETTO	02.04.2021	F.B.	F.B.
REV.	DESCRIZIONE	DATA	DIS.	APP.
FILIPPO BASSI  INGEGNERE ING. FILIPPO BASSI c/o HI-TECH PROJECT S.R.L. SOCIETA' DI INGEGNERIA via A. Ravalli n.1 - 44124 FERRARA (FE) TEL. 3396521272 - E-MAIL: ingfilippobassi@gmail.com - PEC: bassi.filippo@ingpec.eu PIVA 01350890297 - C.F. B5SFPP77D26H620W				
Titolo		Autore		
Ristrutturazione, Miglioramento Sismico ed Energetico di Abitazione Principale		BASSI FILIPPO e MALAVASI MARIANNA via Tito Minniti 784 Salara (RO)		
- STATO DI FATTO FABBR. SERVIZI		Stato ESECUTIVO		
Cantiere		Codice Disegno		Foglio
SALARA (RO) - via Tito Minniti 784		FI20-01a		A.012