
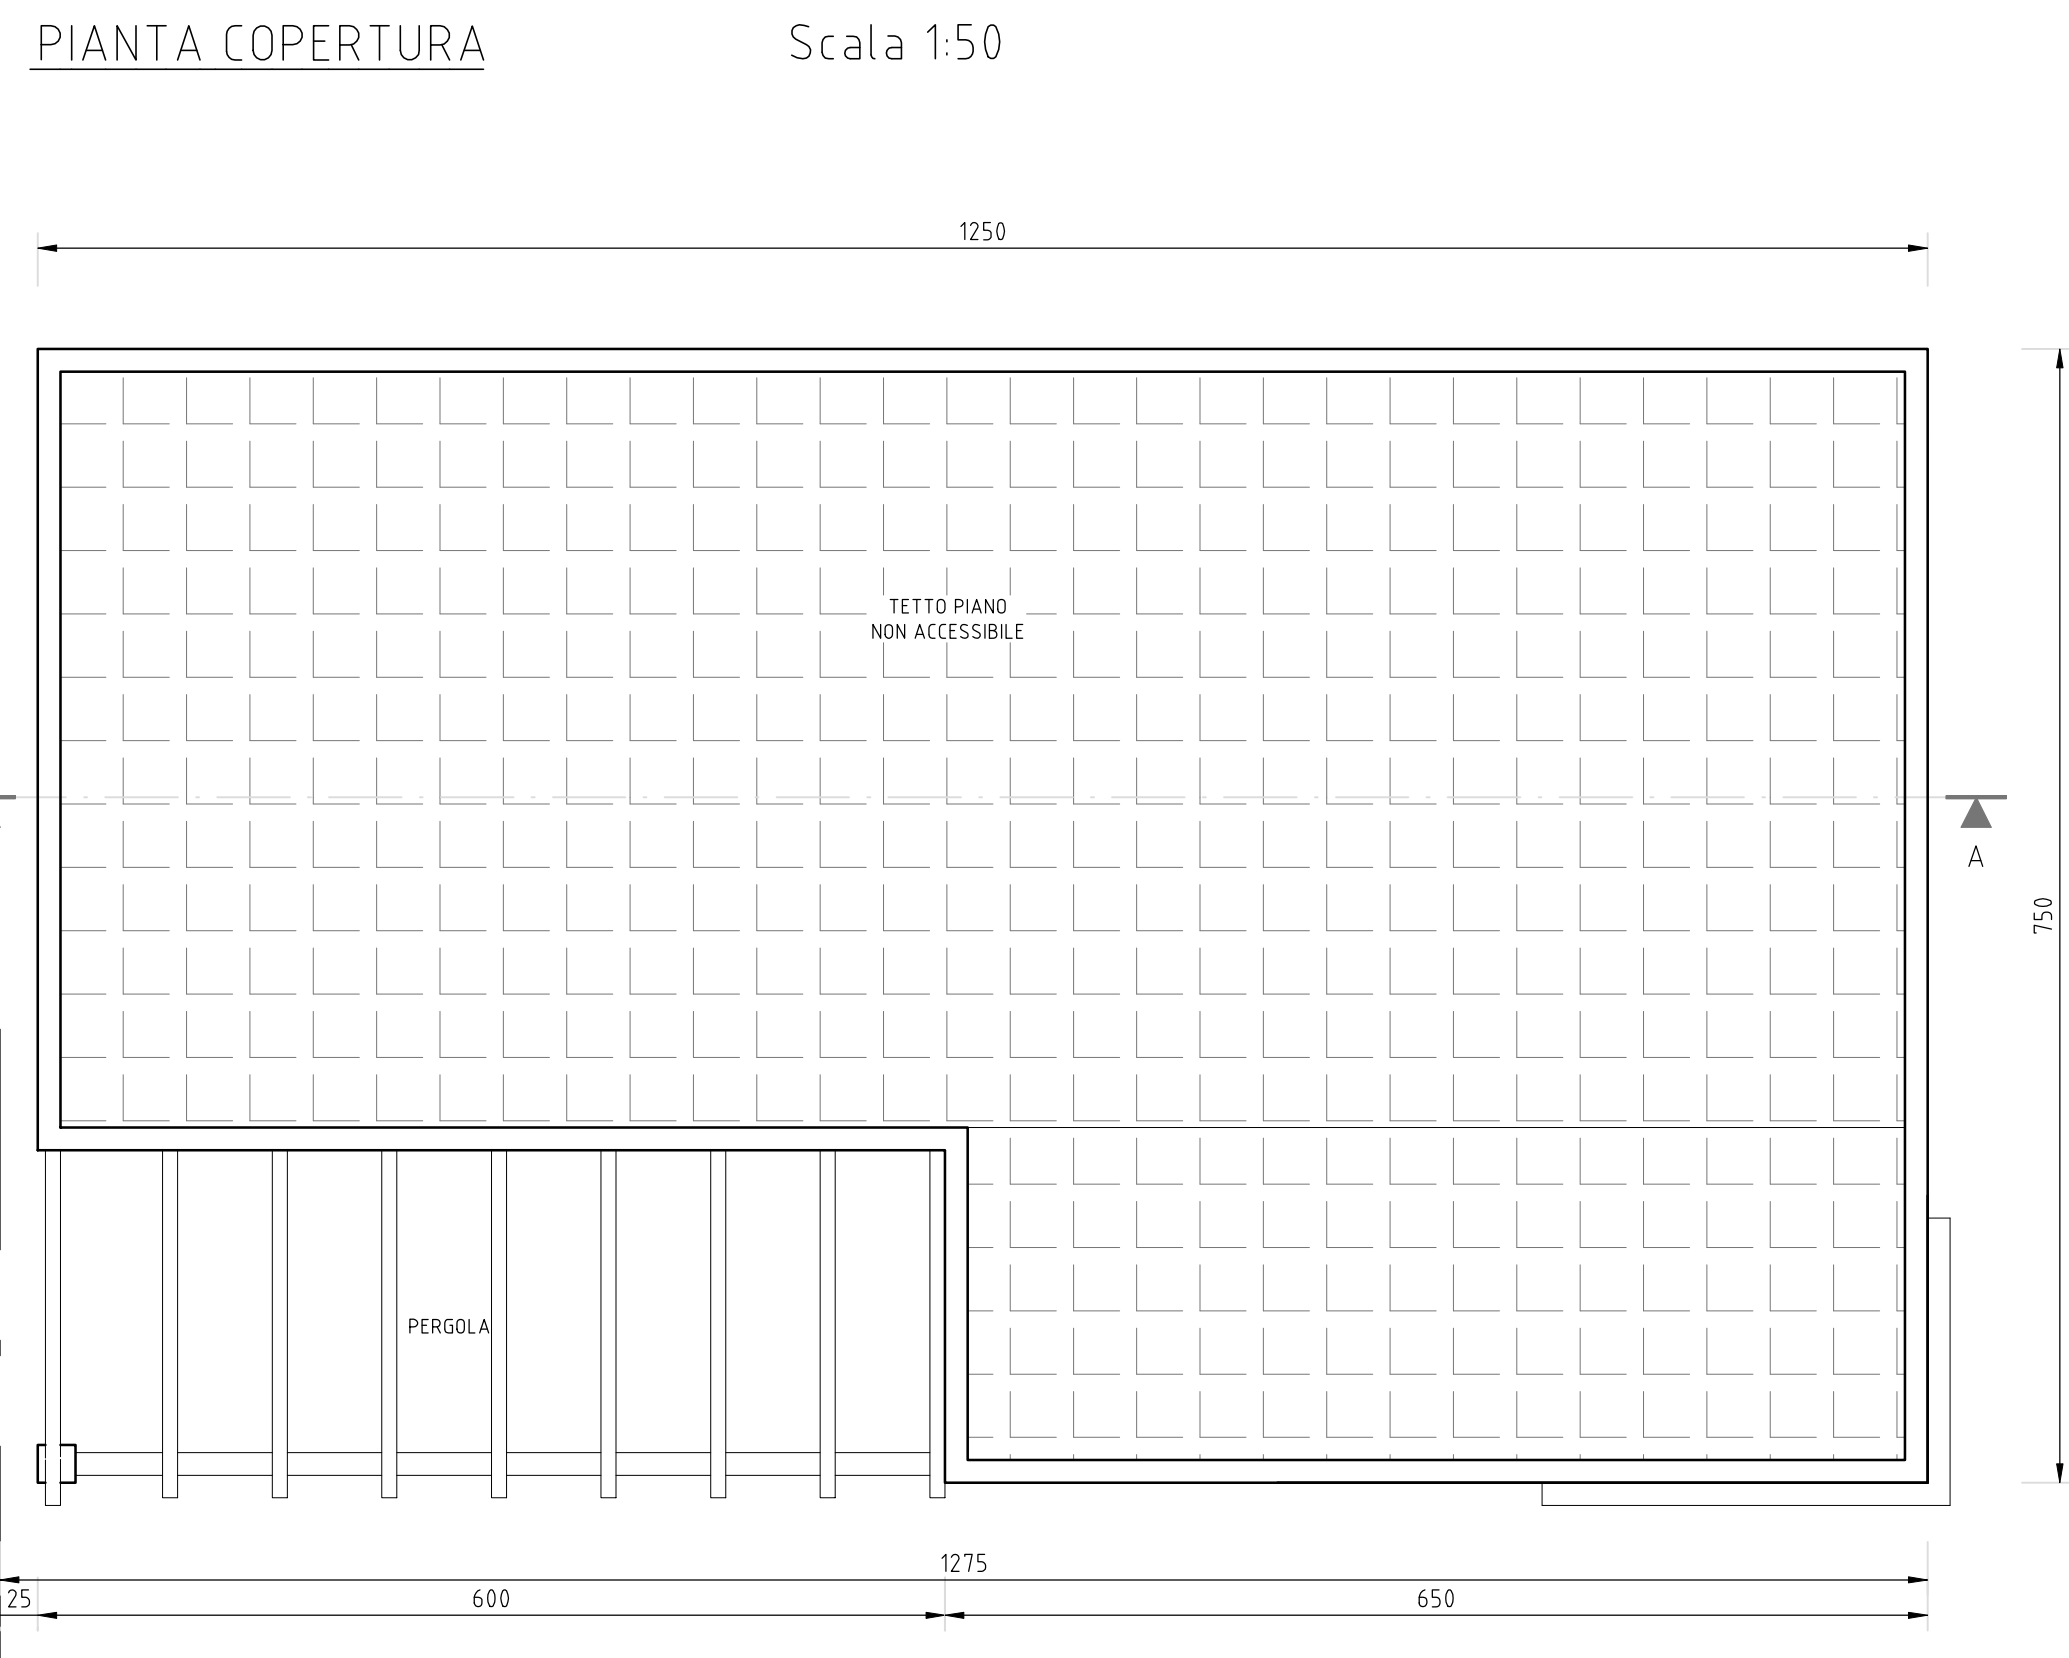
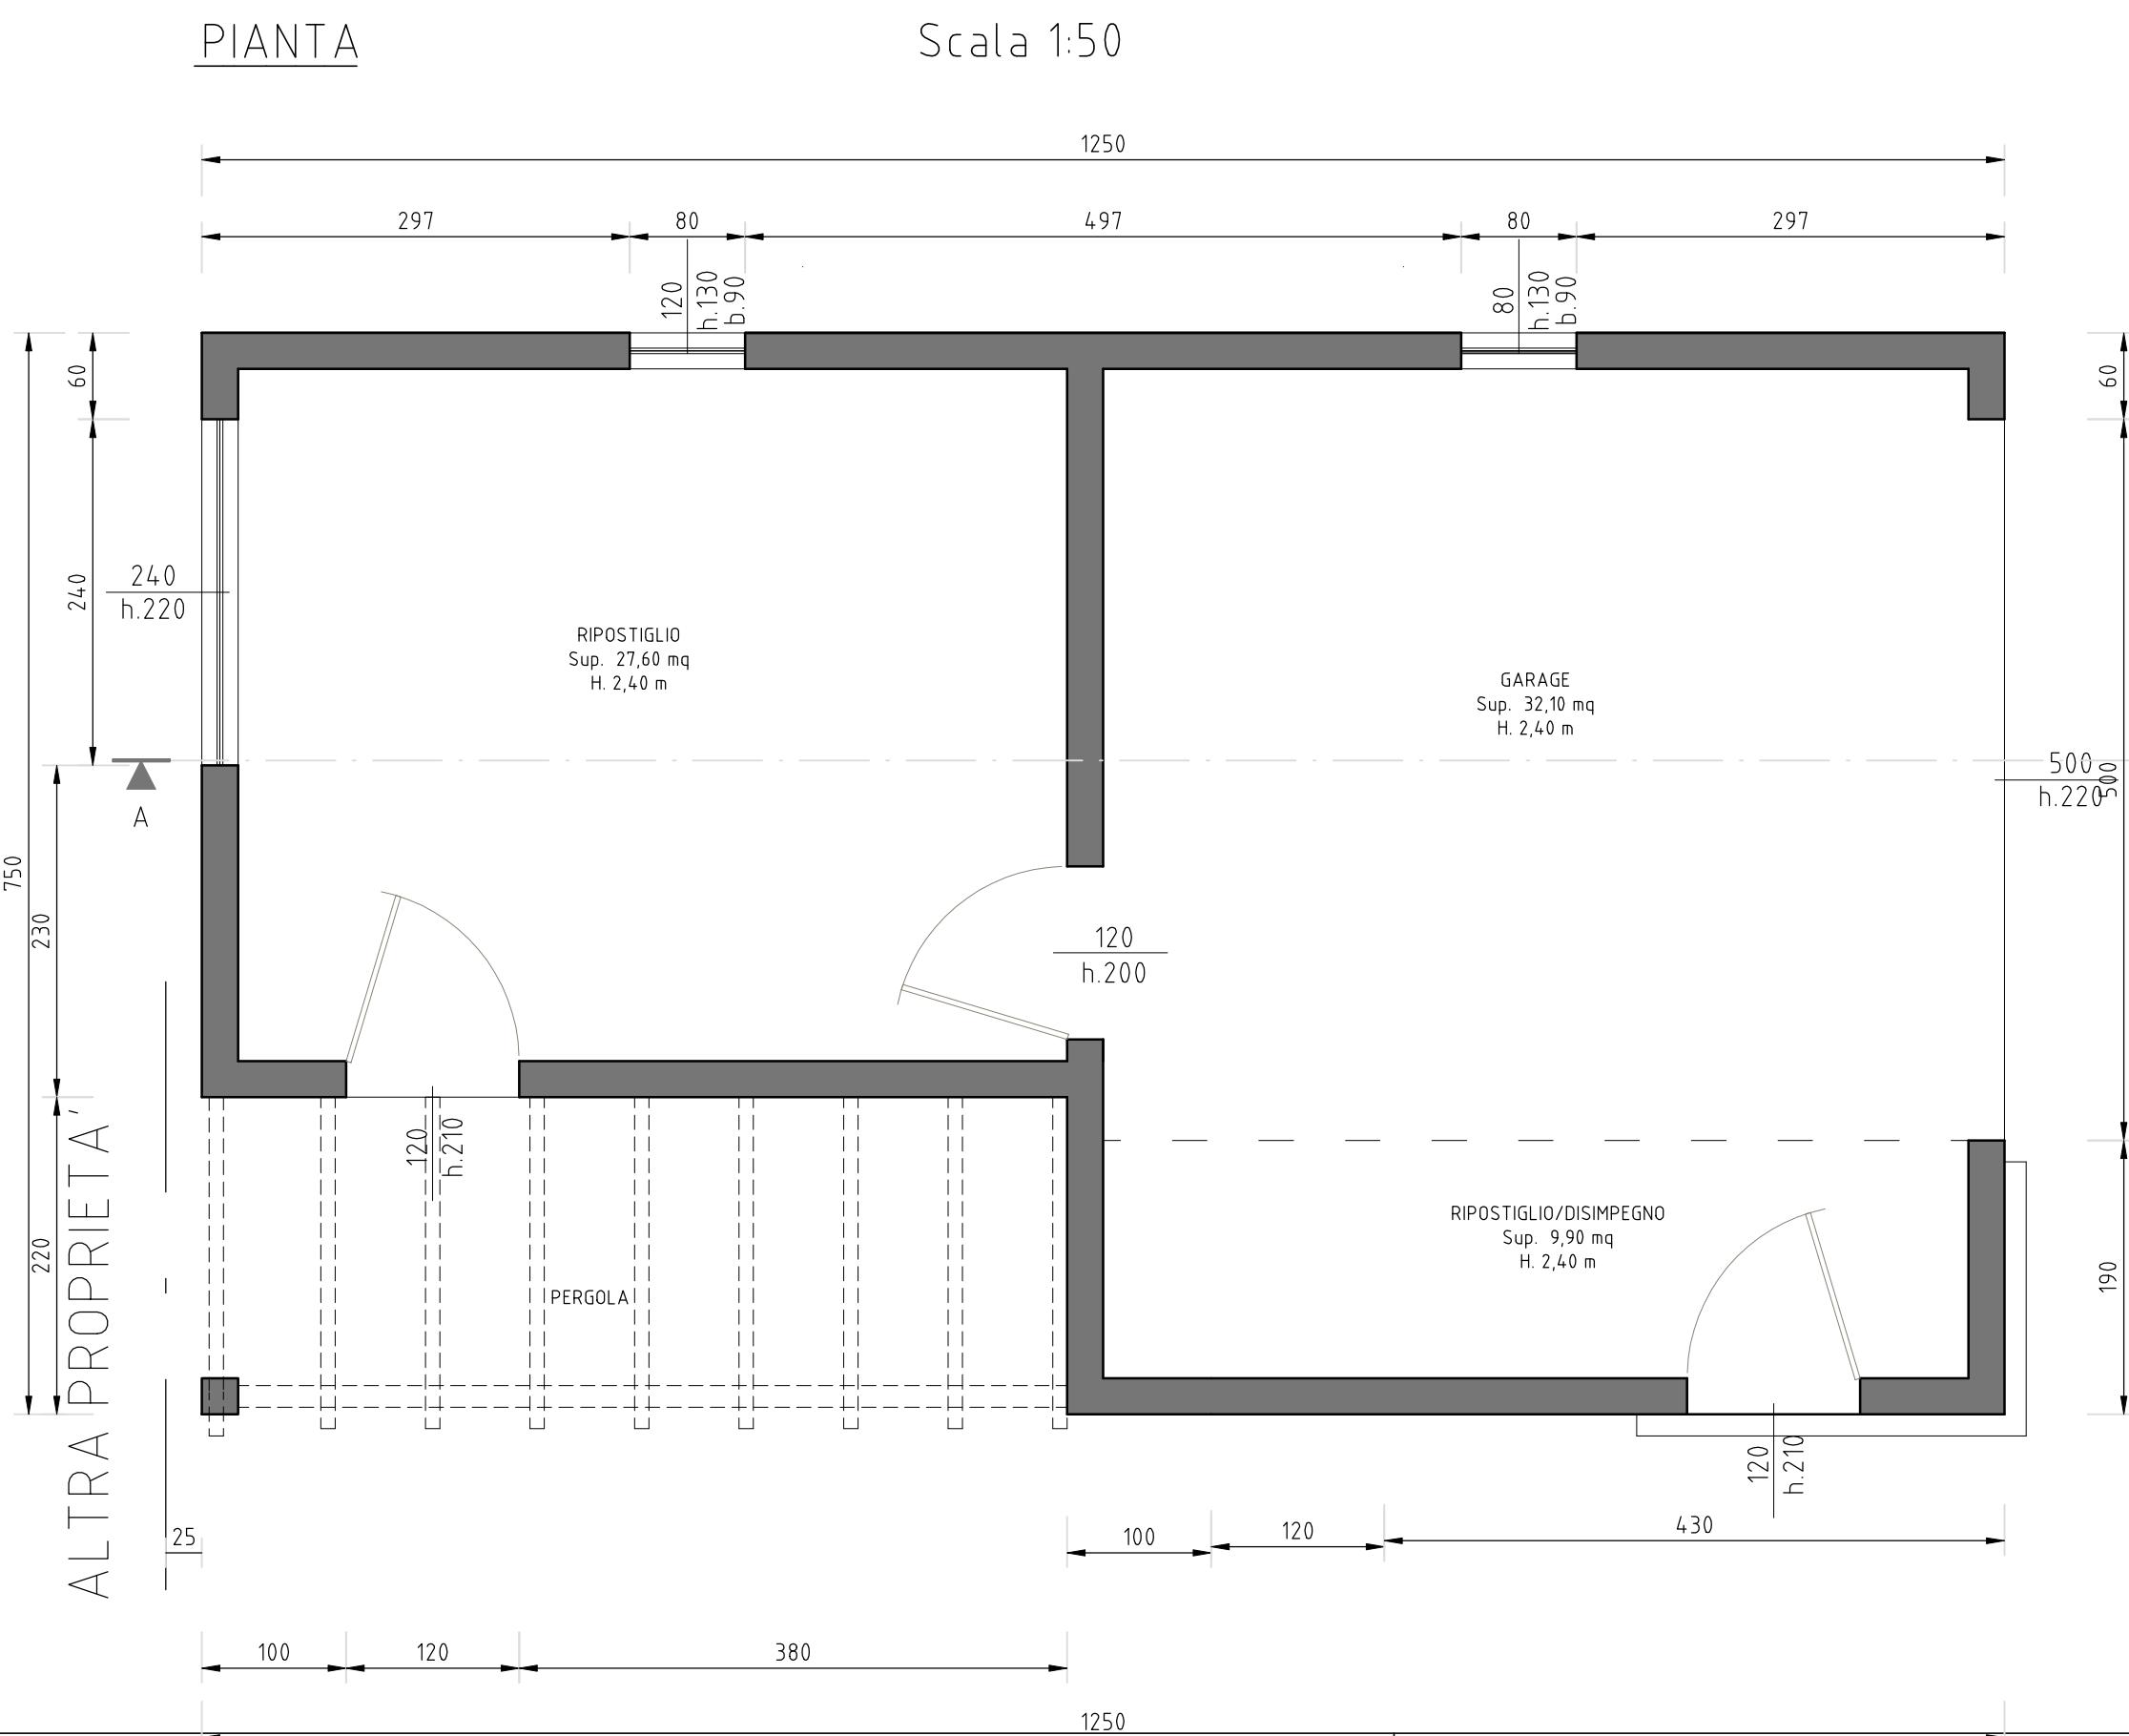
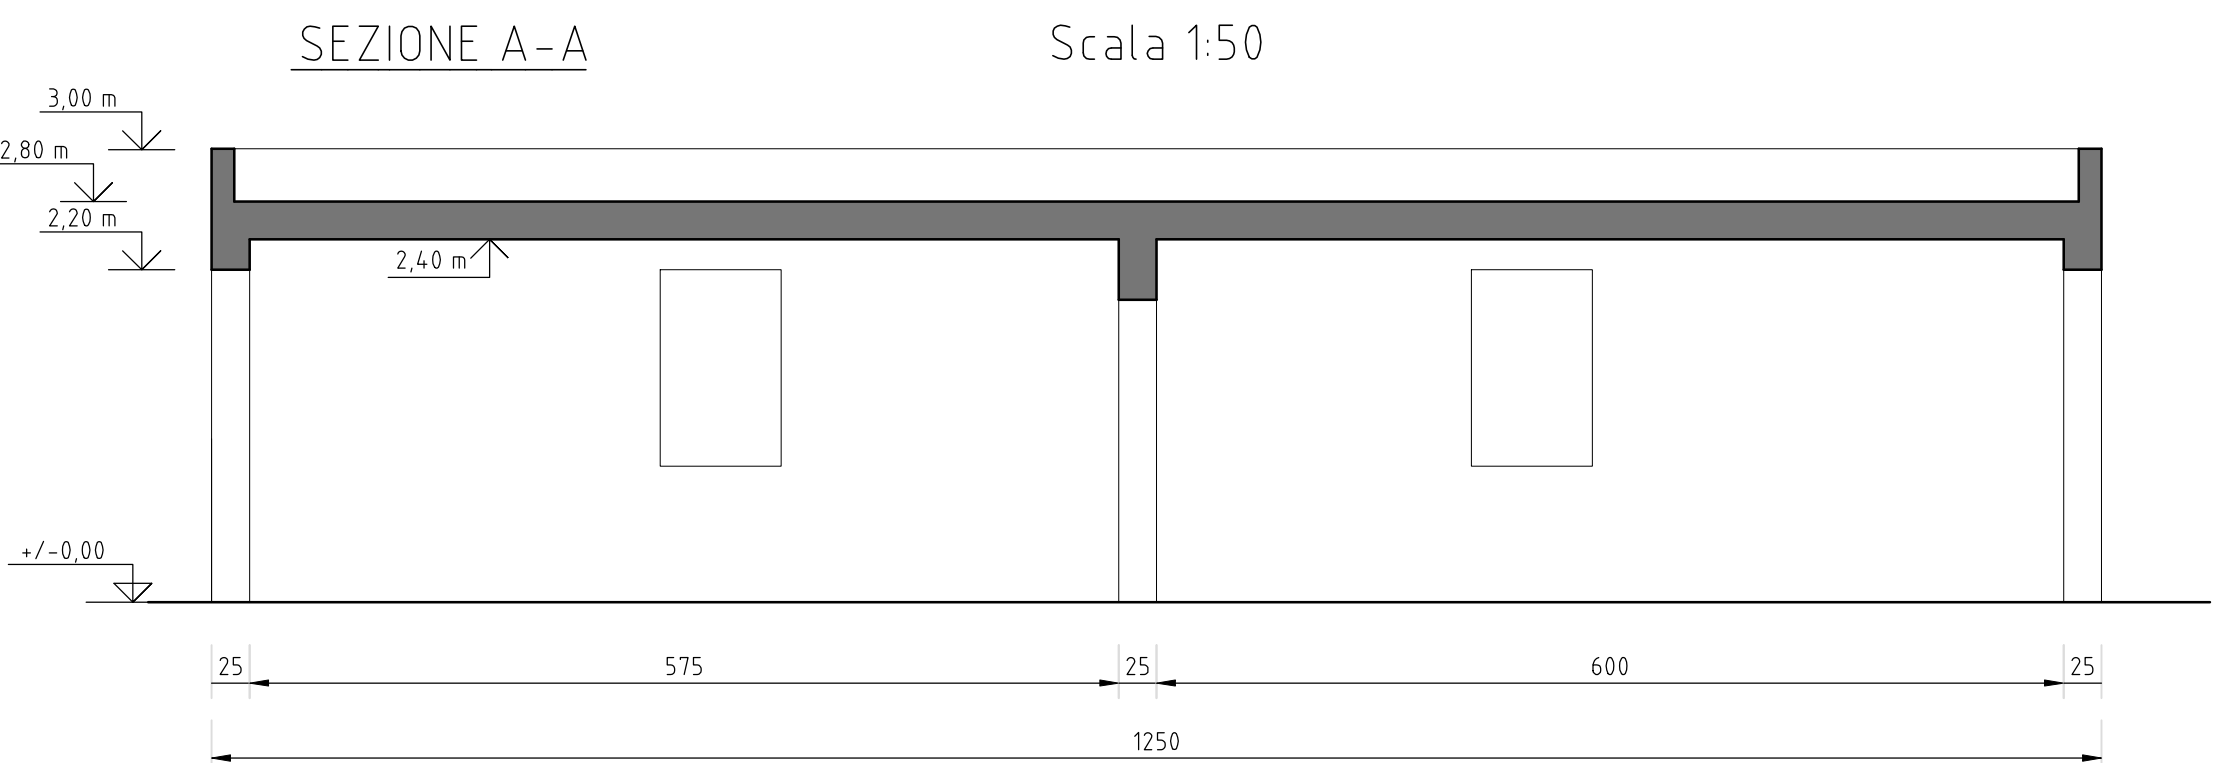
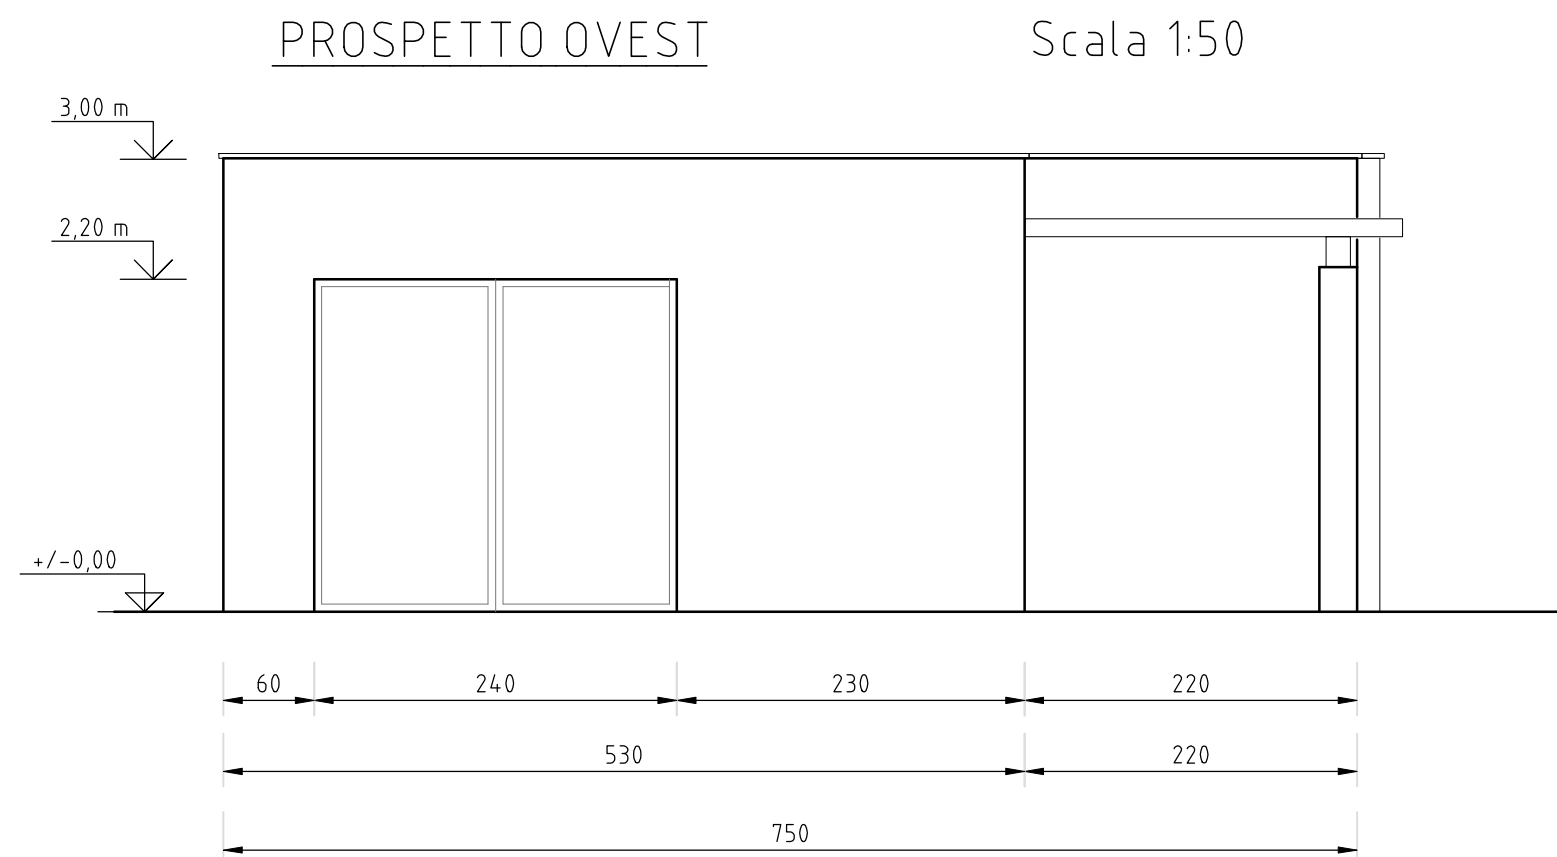
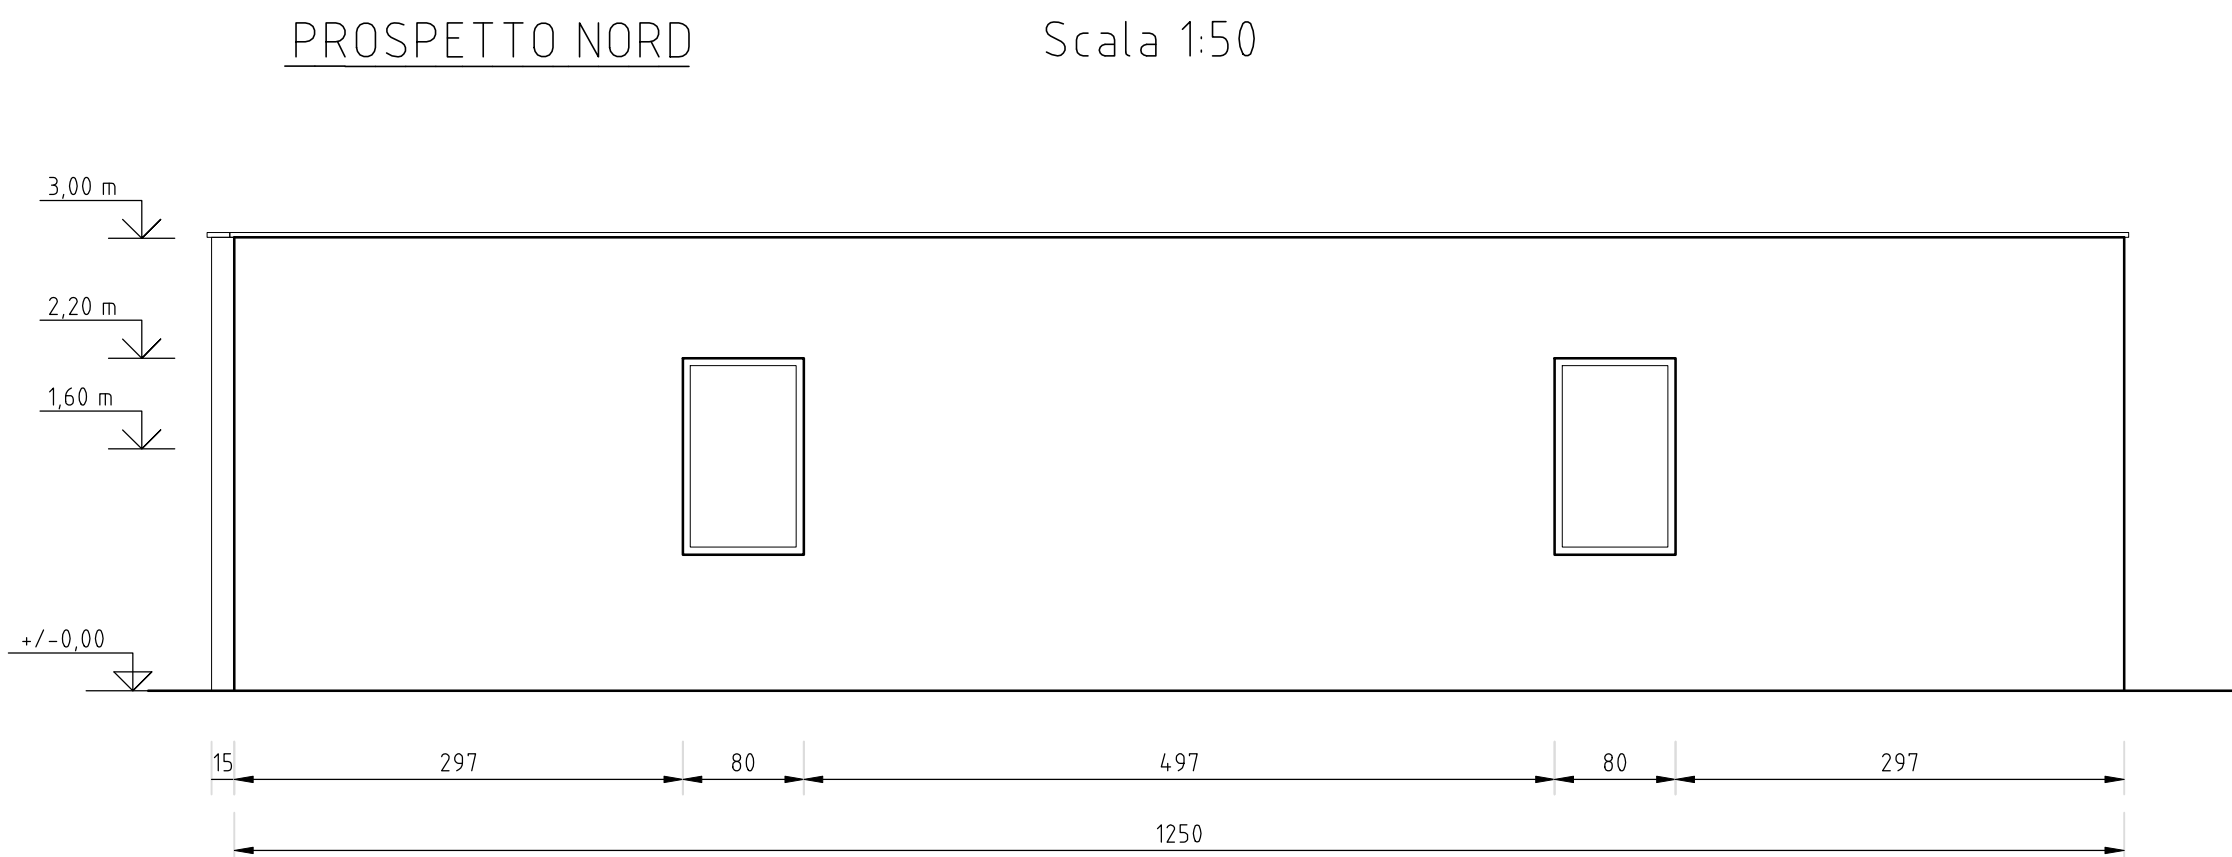
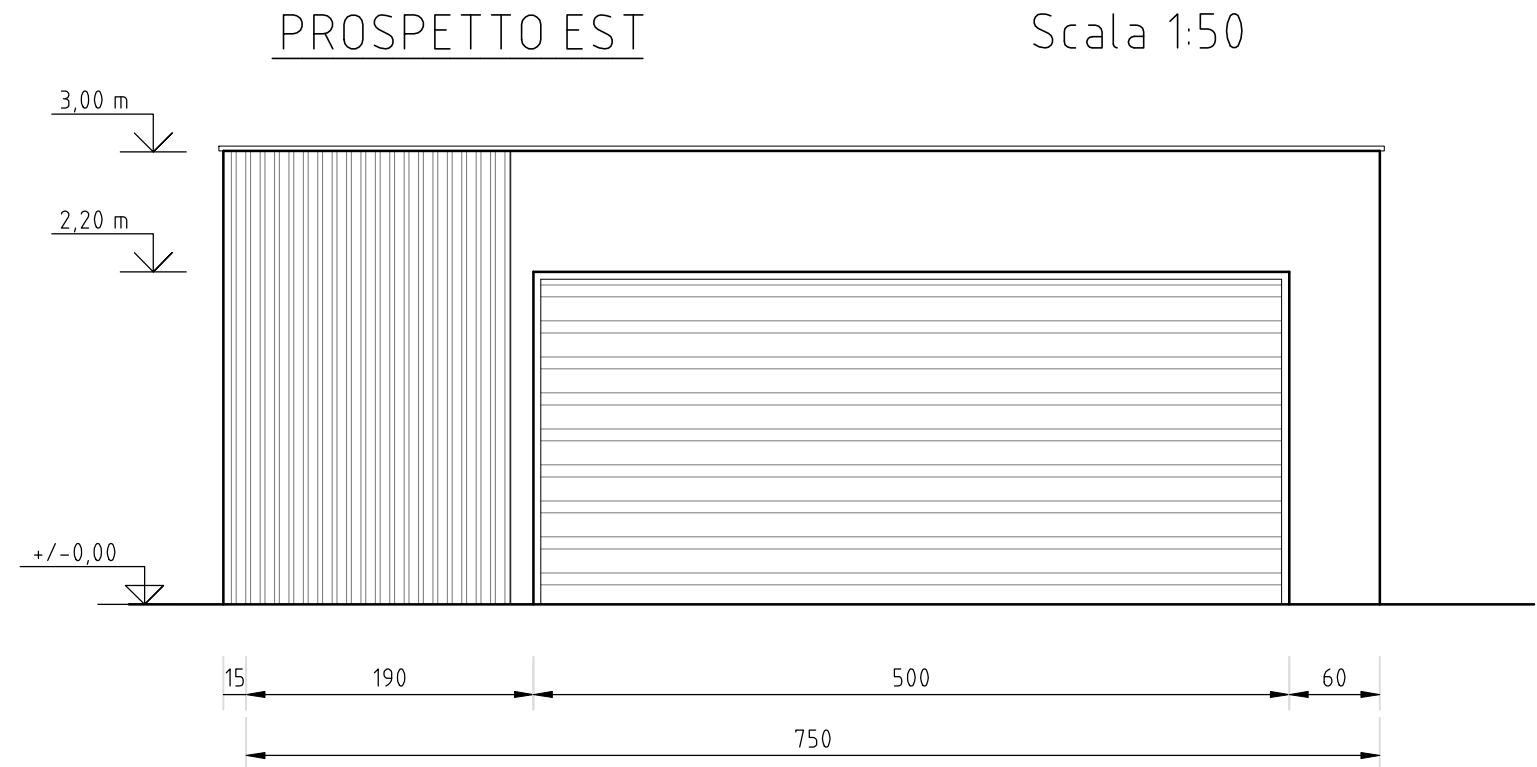


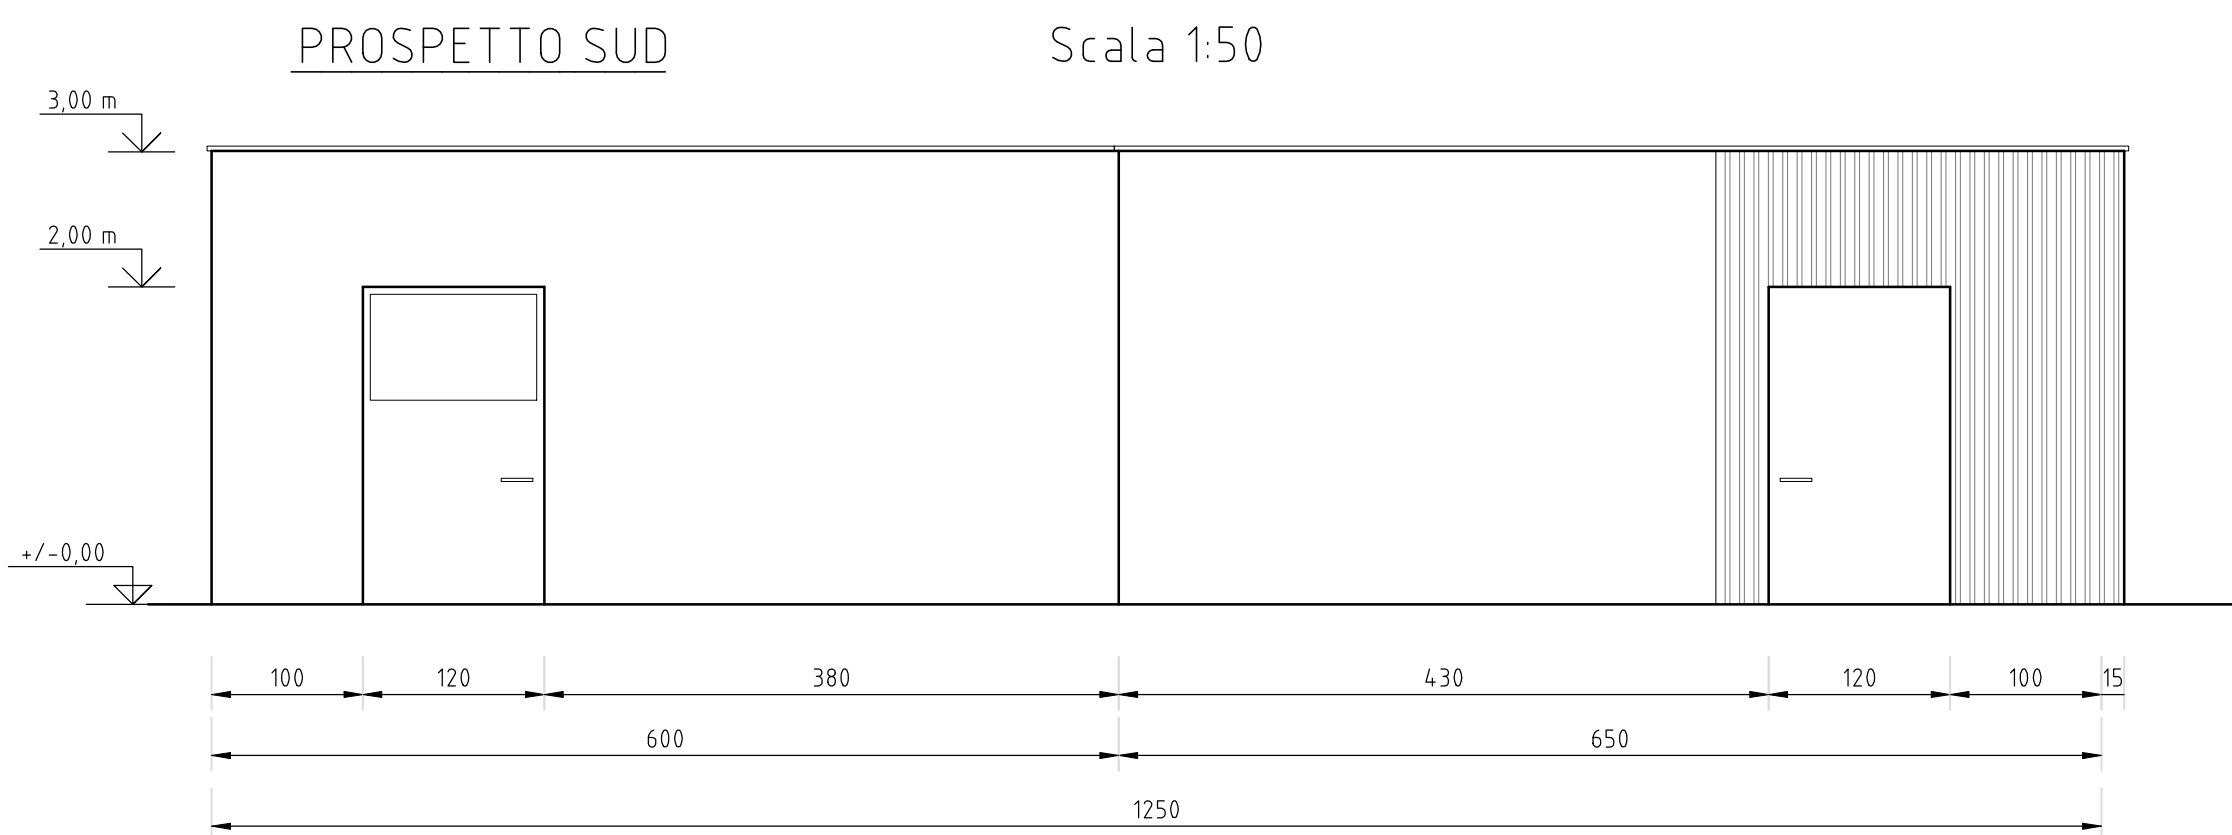

FILIPPO BASSI

ING. FILIPPO BASSI

c/o HI-TECH PROJECT S.R.L. SOCIETA' DI INGEGNERIA via A. Ravalli n.1 - 44124 FERRARA (FE)

TEL. 3396521272 - E-MAIL: ingfilippobassi@gmail.com - PEC: bassi.filippo@ingpec.eu

P.IVA 01350890297 - C.F. B55FPP77D26H620W

Titolo		Autore	
Ristrutturazione, Miglioramento Sismico ed Energetico di Abitazione Principale		BASSI FILIPPO e MALAVASI MARIANNA	
- ST. PROG. GARAGE E SERVIZI		via Tito Minniti 784 Salara (RO)	
Destinazione		Stato	
SALARA (RO) - via Tito Minniti 784		ESECUTIVO	
Codice Disegno		Foglio	
F120-01a		A.022	