




PROSPETTO EST Scala 1:50

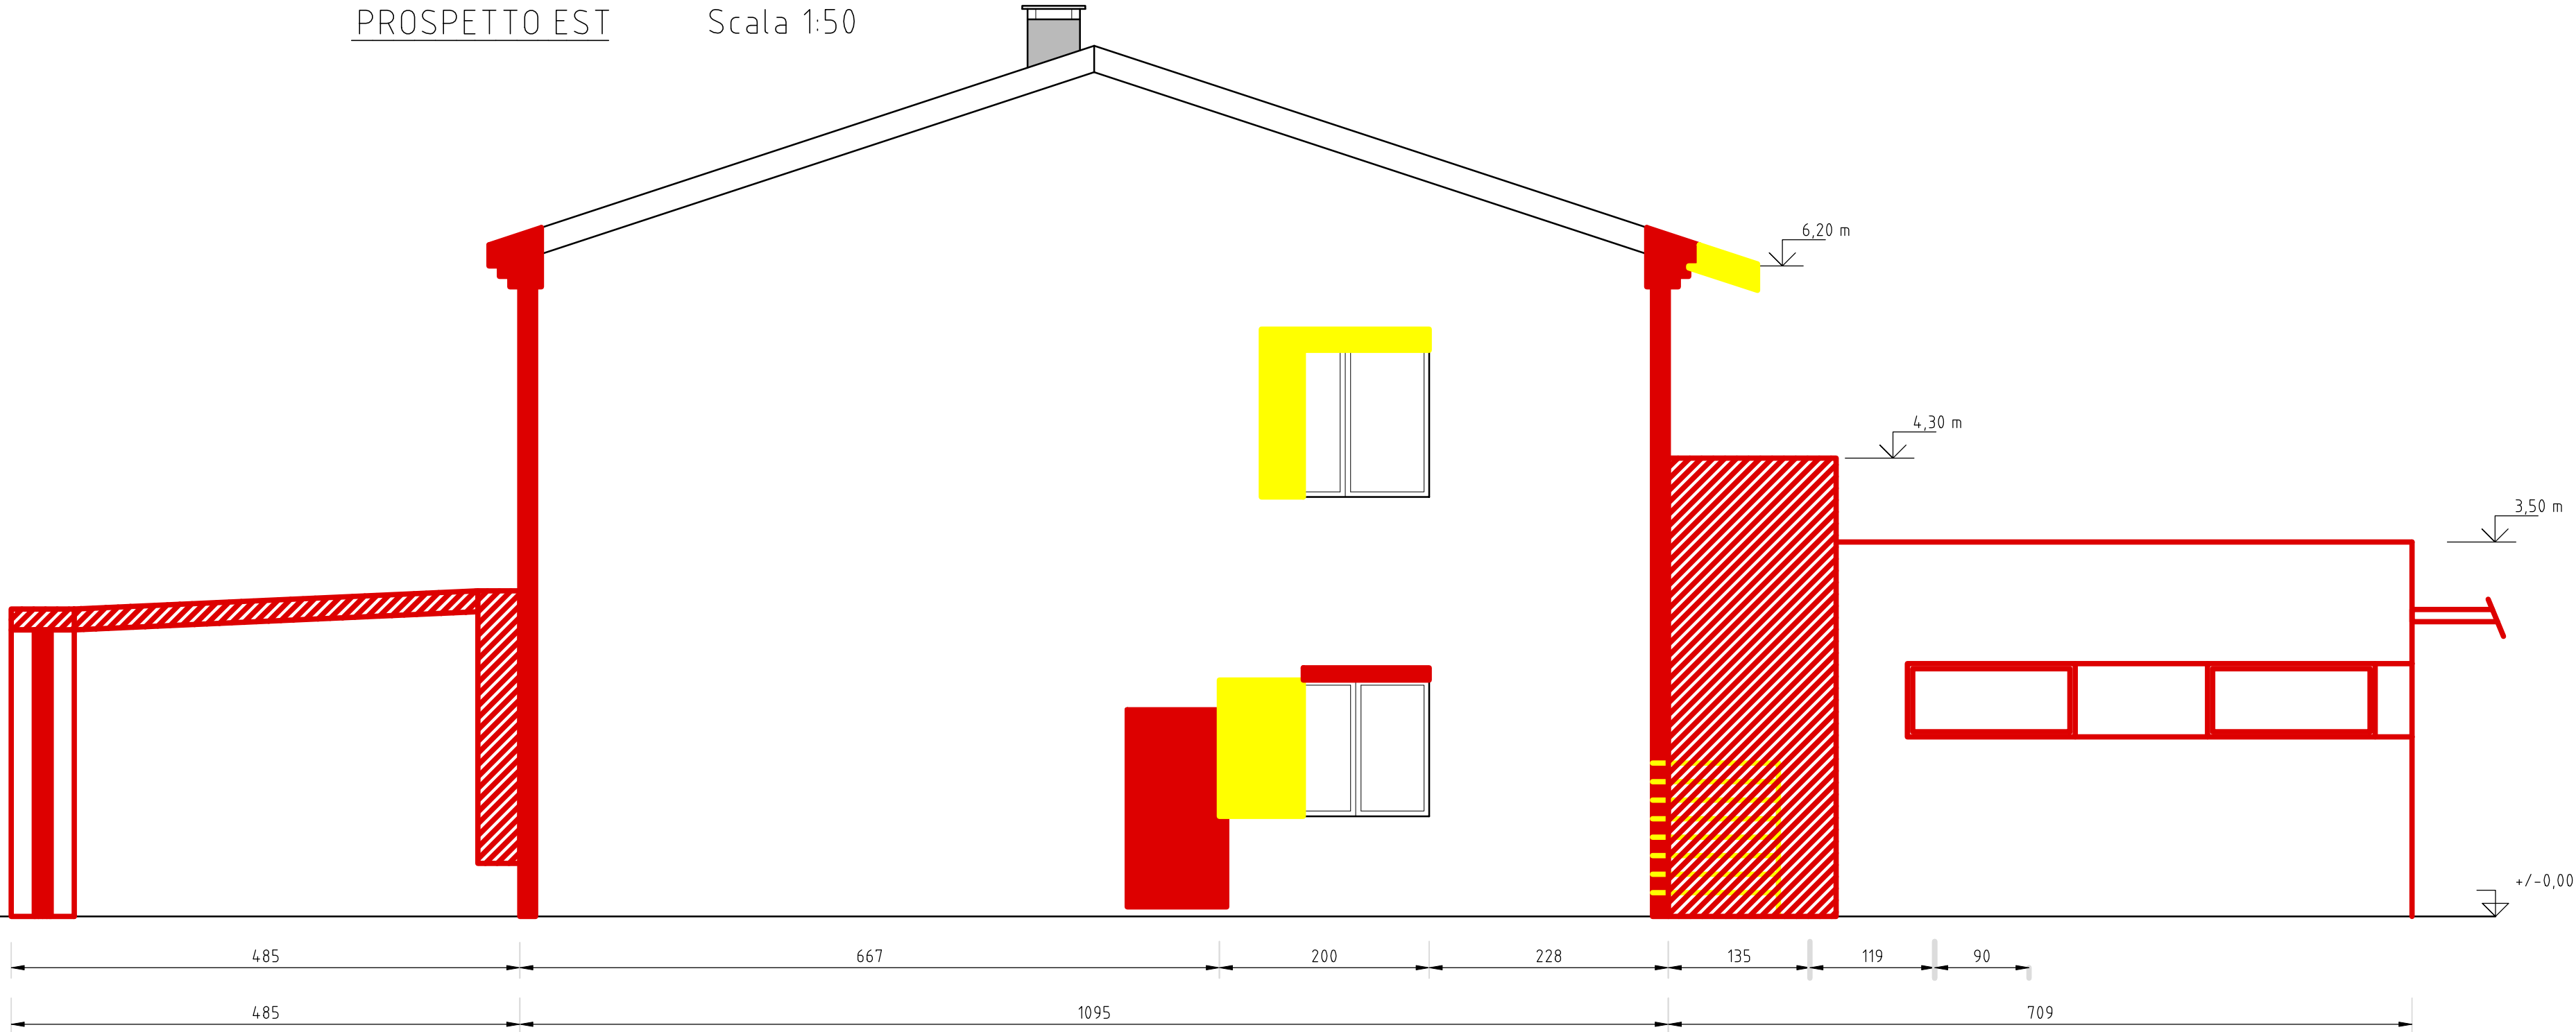

SEZIONE A-A Scala 1:50

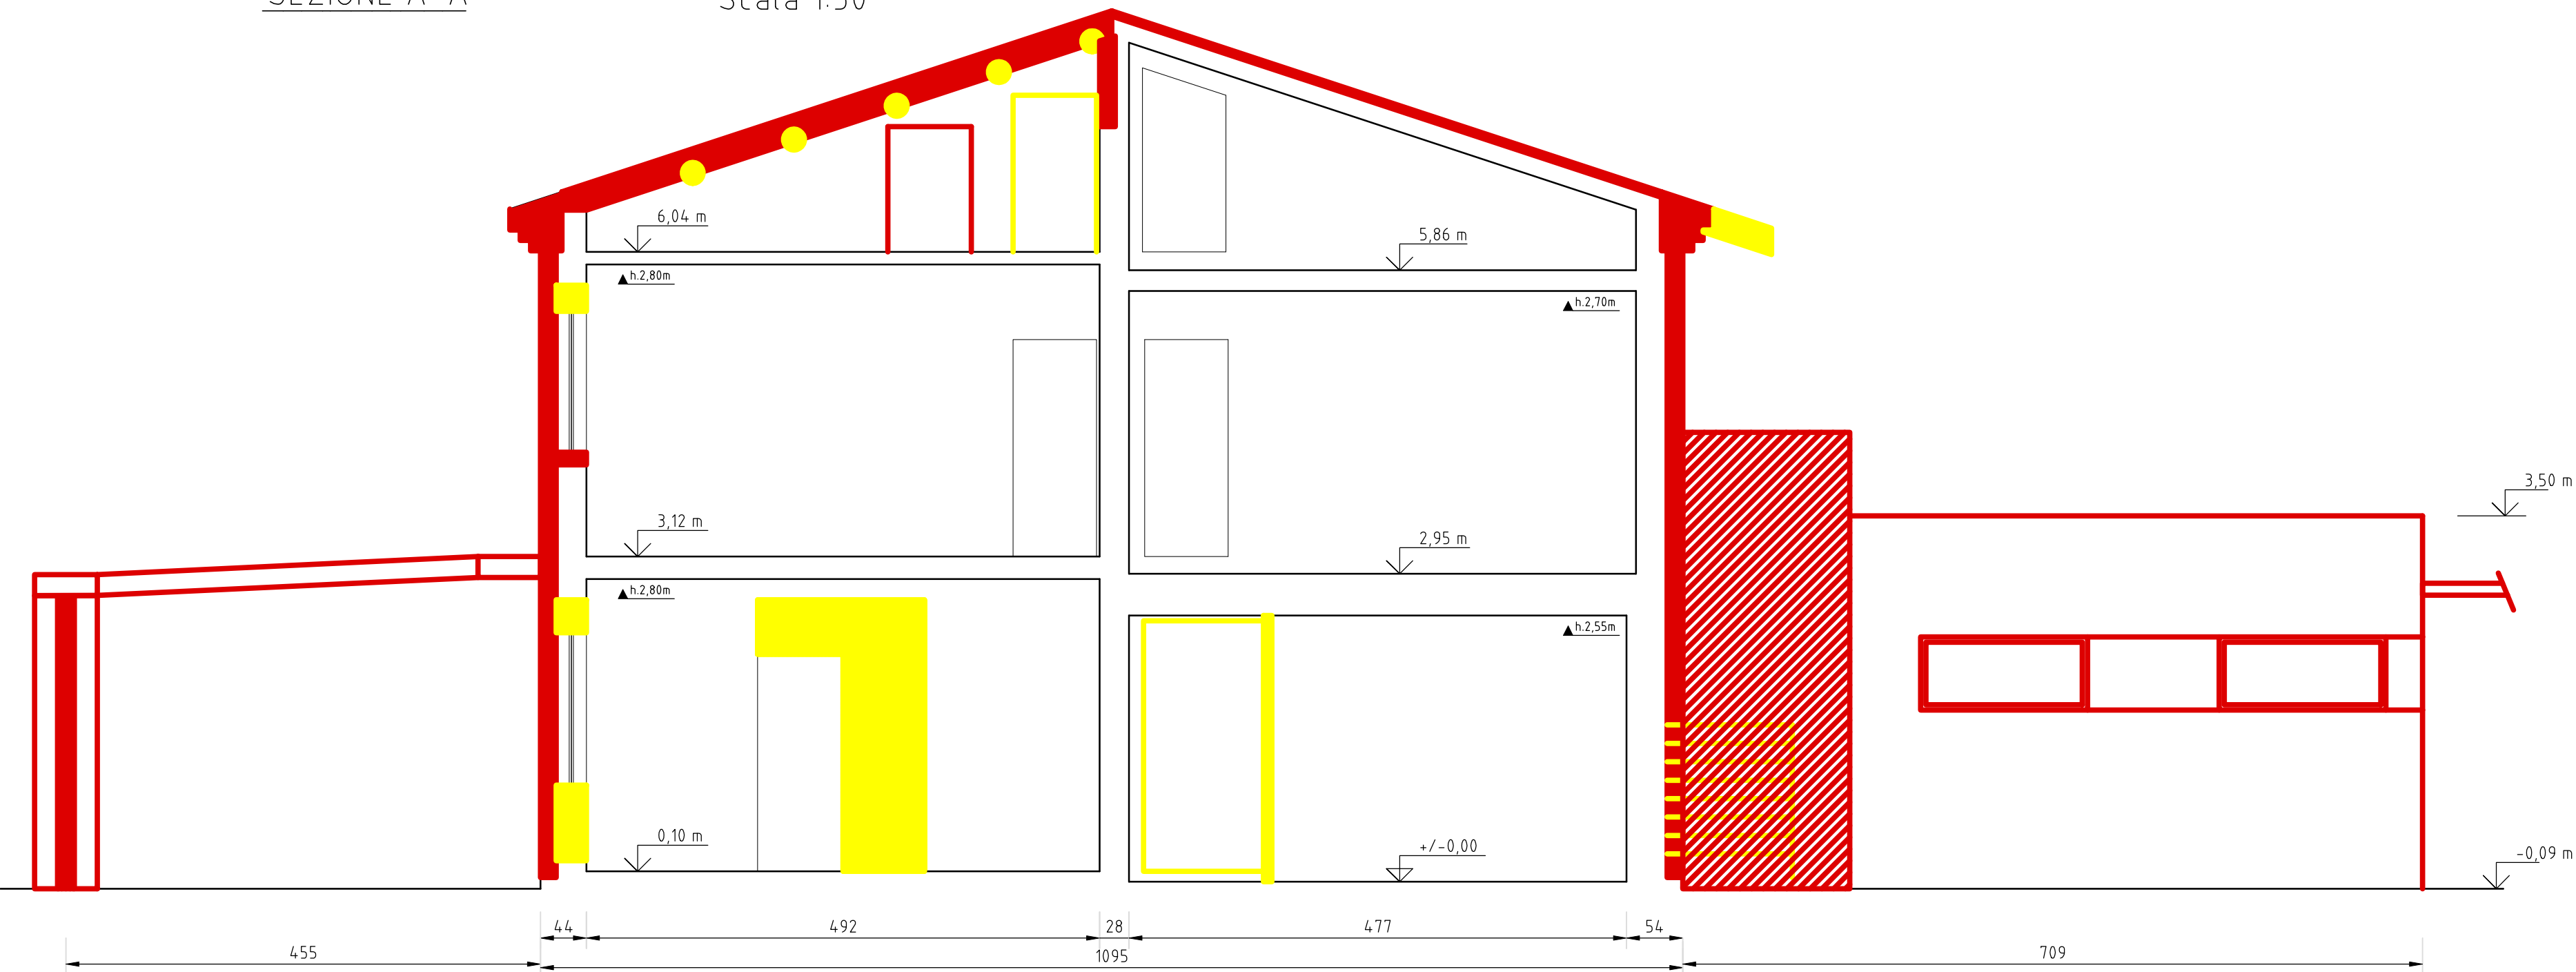


SEZIONE B-B Scala 1:50

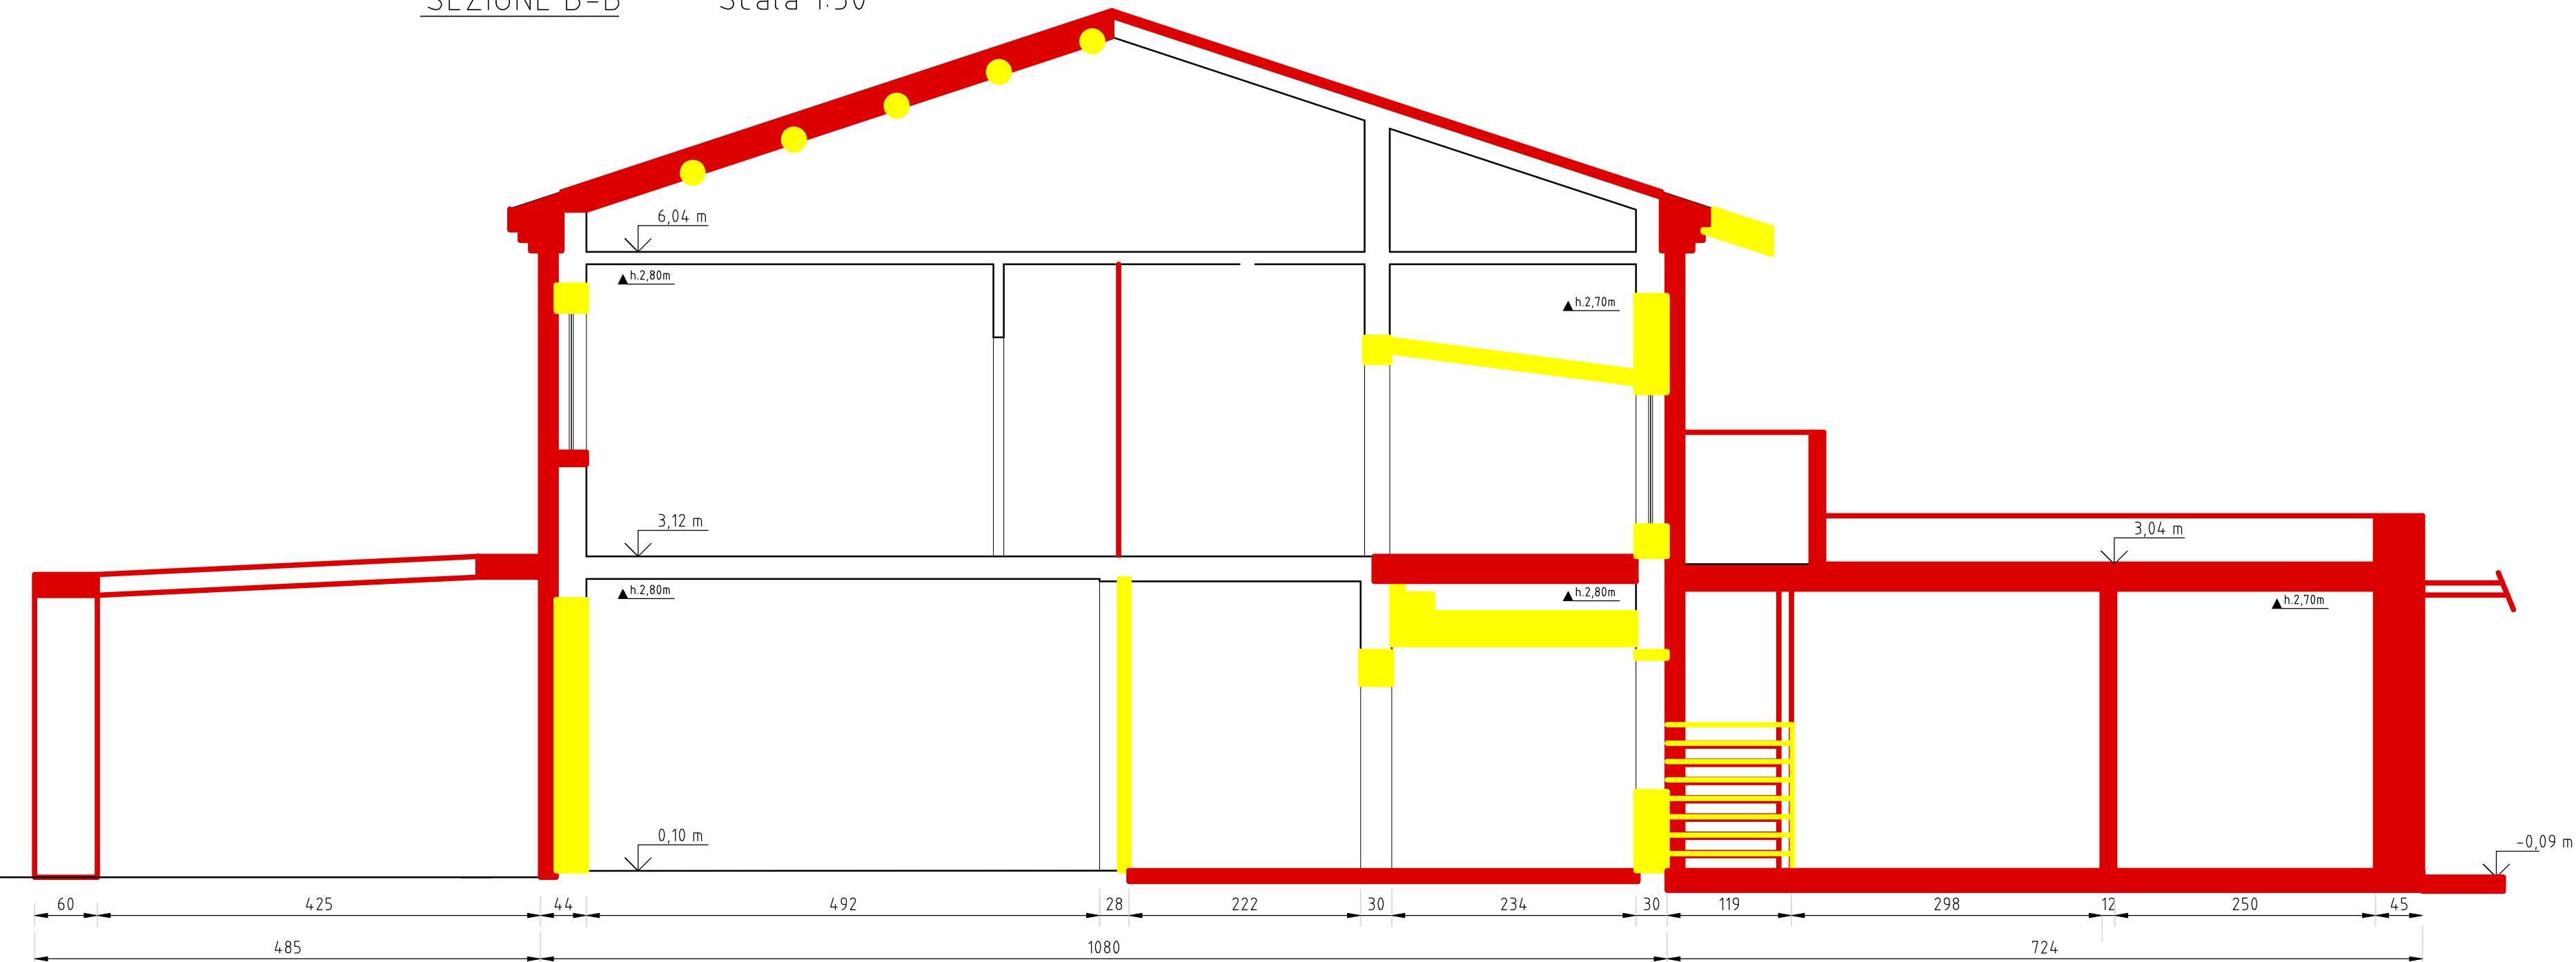

PROSPETTO SUD Scala 1:50



PROSPETTO NORD Scala 1:50

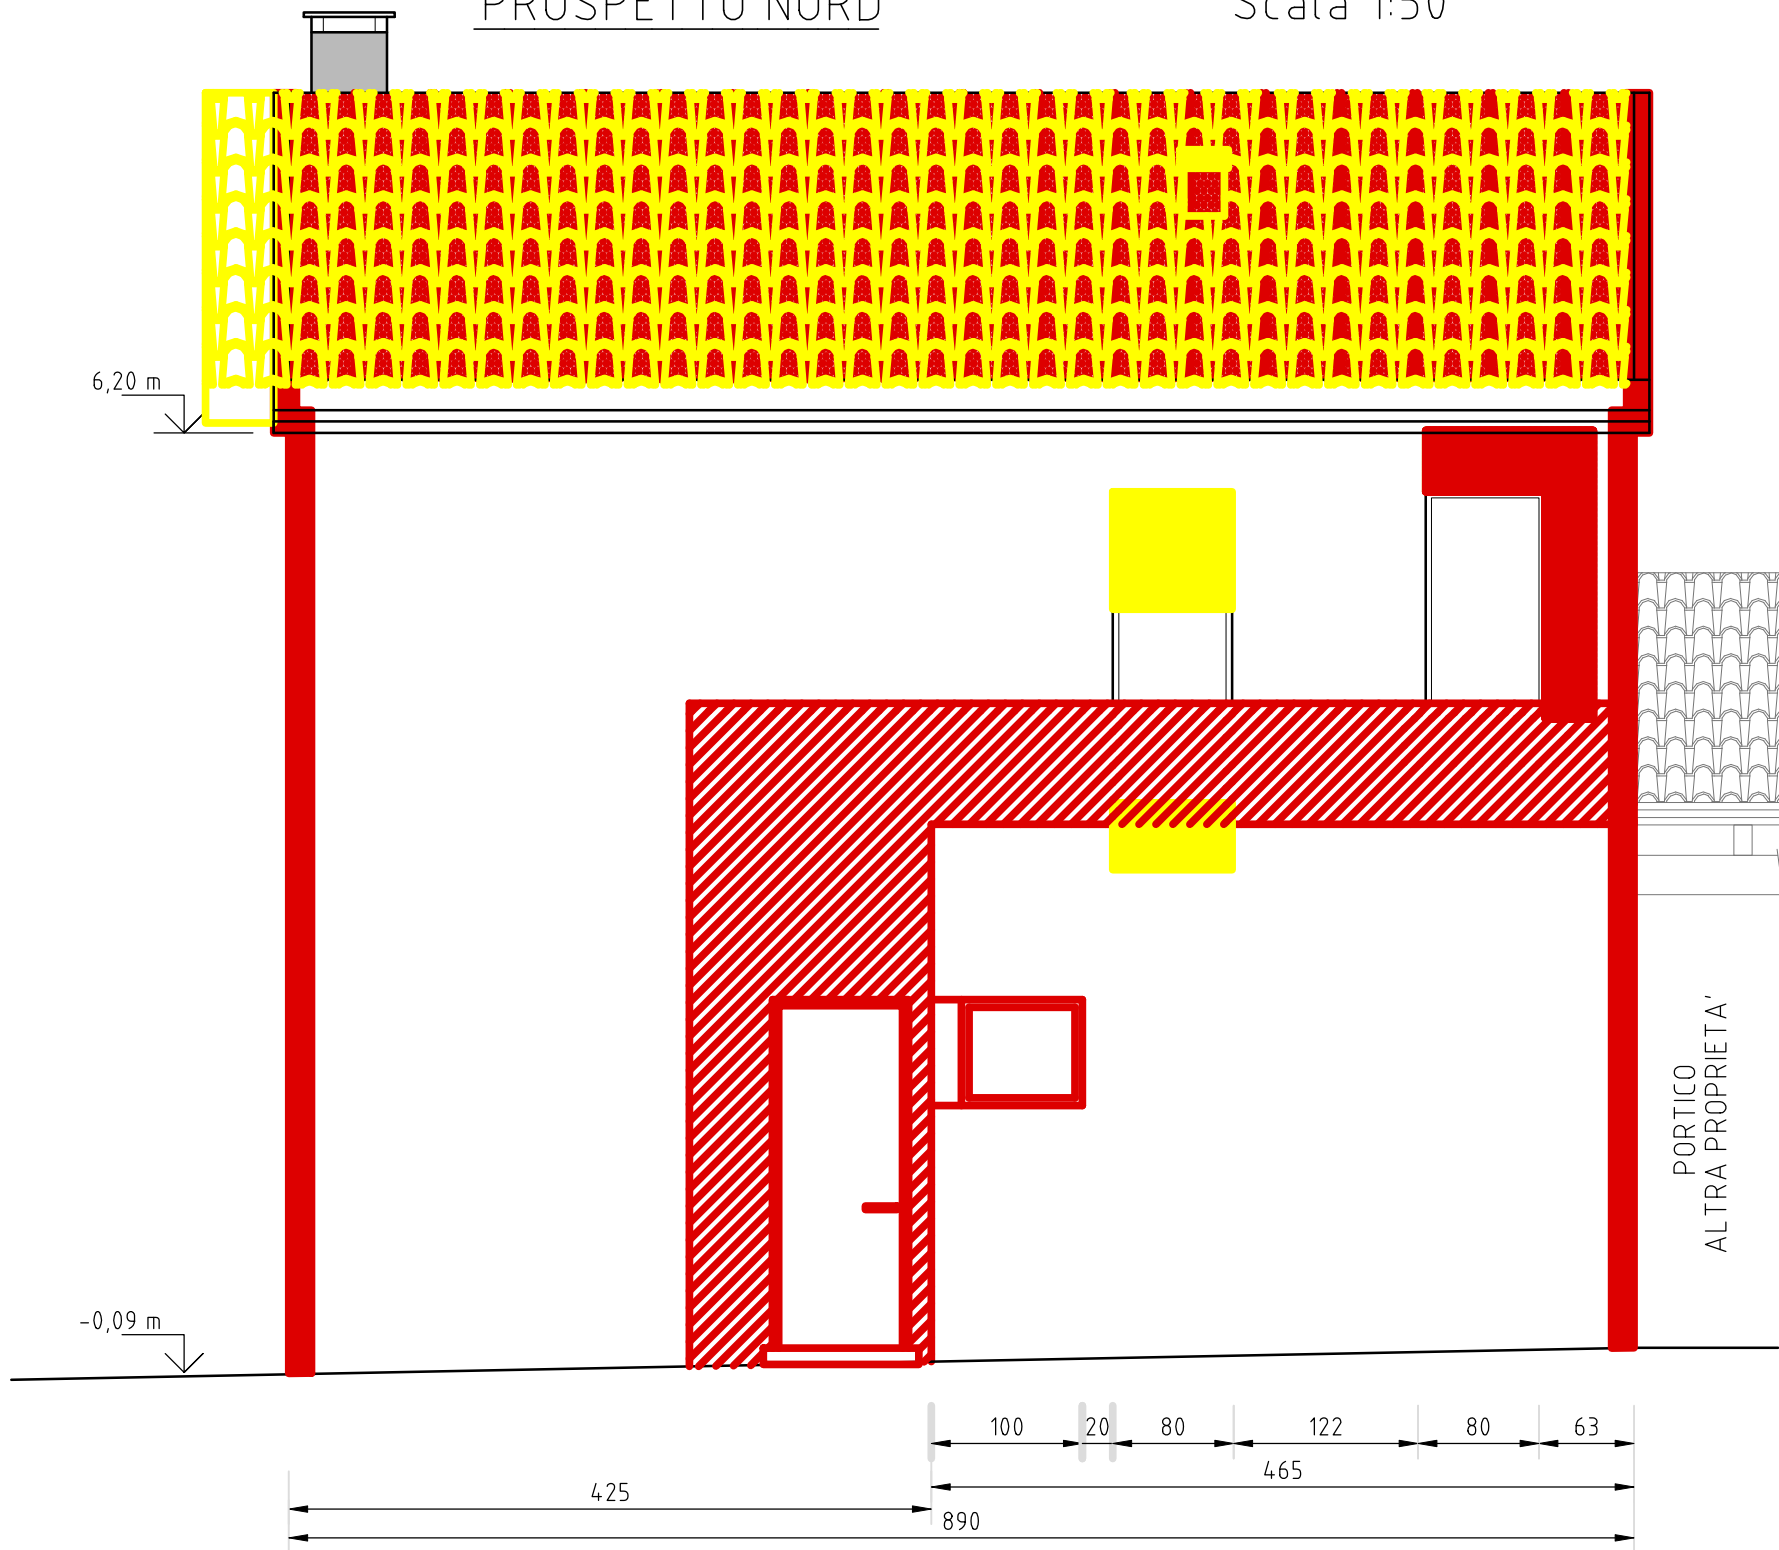

01	EMESSO PER DEPOSITO PROGETTO	30.03.2020	F.B.	F.B.
REV.	DESCRIZIONE	DATA	DIS.	APP.



ING. FILIPPO BASSI
c/o HI-TECH PROJECT S.R.L. SOCIETA' DI INGEGNERIA via A. Ravalli n.1 - 44124 FERRARA (FE)
TEL. 3396521272 - E-MAIL: ingfilippobassi@gmail.com - PEC: bassi.filippo@ingpec.eu
PIVA 01350890297 - C.F. B55FPP77D26H620W

Titolo Ristrutturazione, Miglioramento Sismico ed Energetico di Abitazione Principale ST. PROG.-COMPARATIVA PROSPETTI		Autore BASSI FILIPPO e MALAVASI MARIANNA via Tito Minniti 784 Salara (RO)	
Cantiere SALARA (RO) - via Tito Minniti 784		Stato ESECUTIVO	
		Calcola Disegno	Foglio
		F120-01a	A.031