

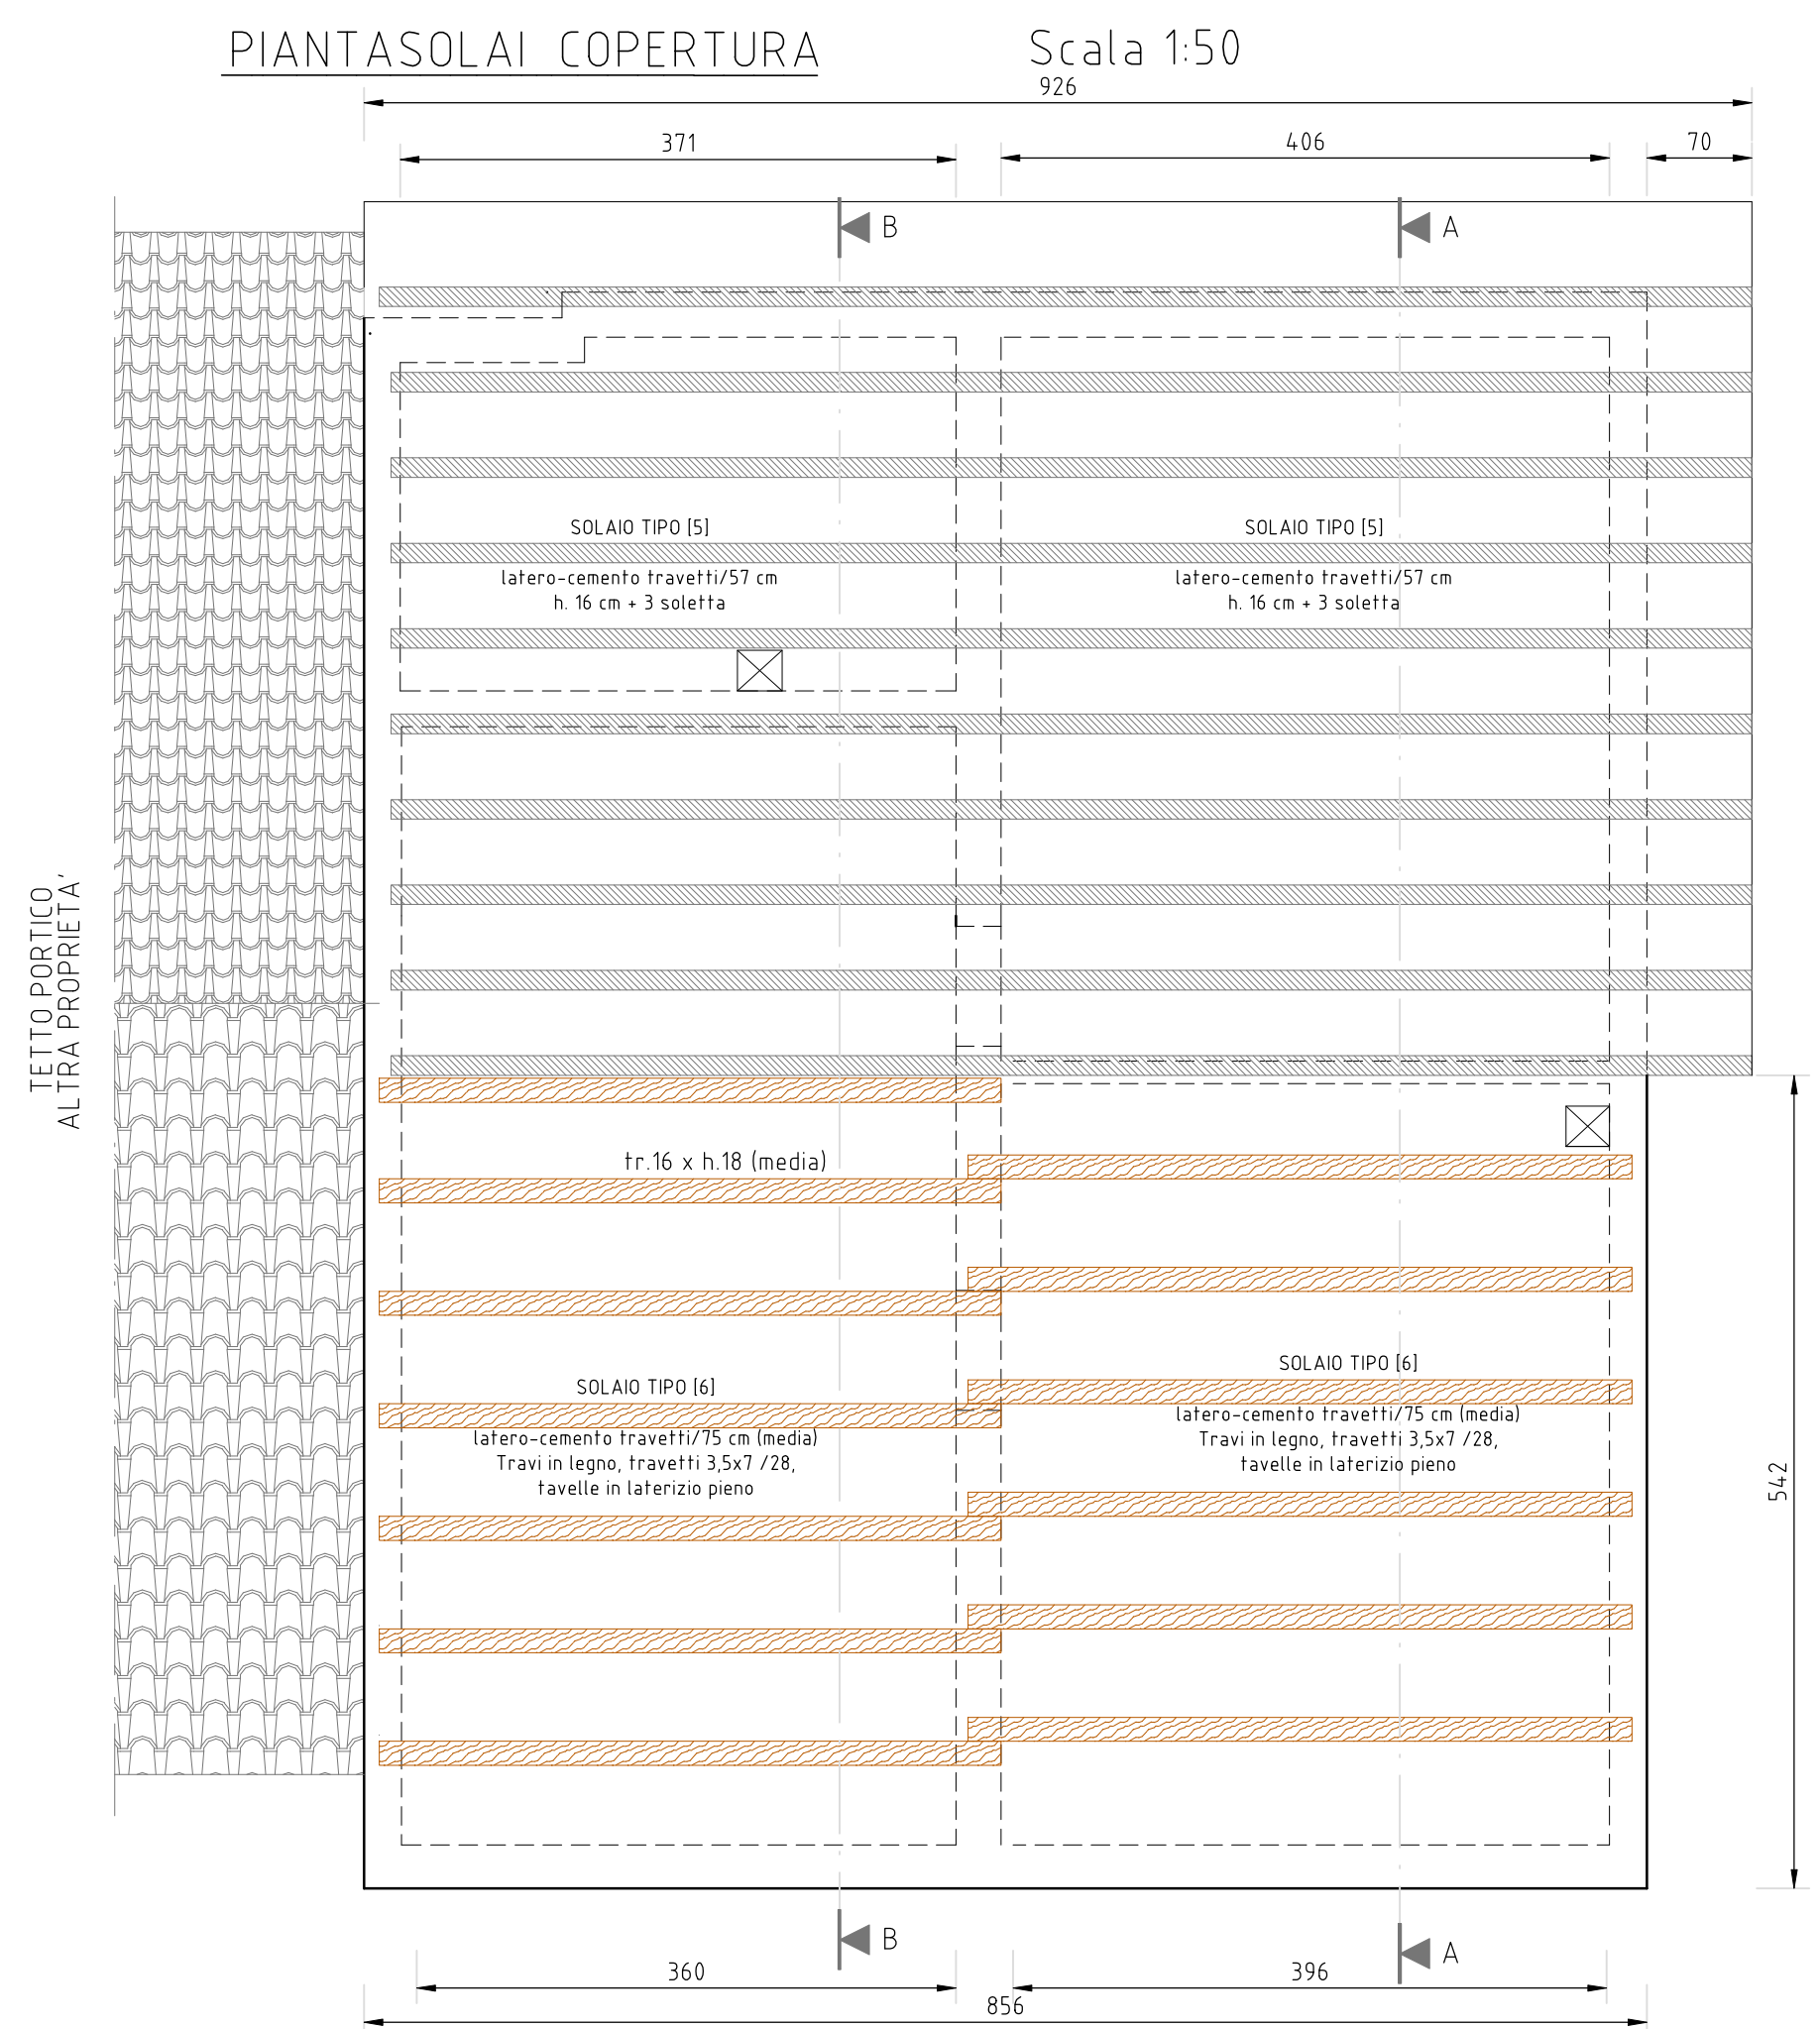
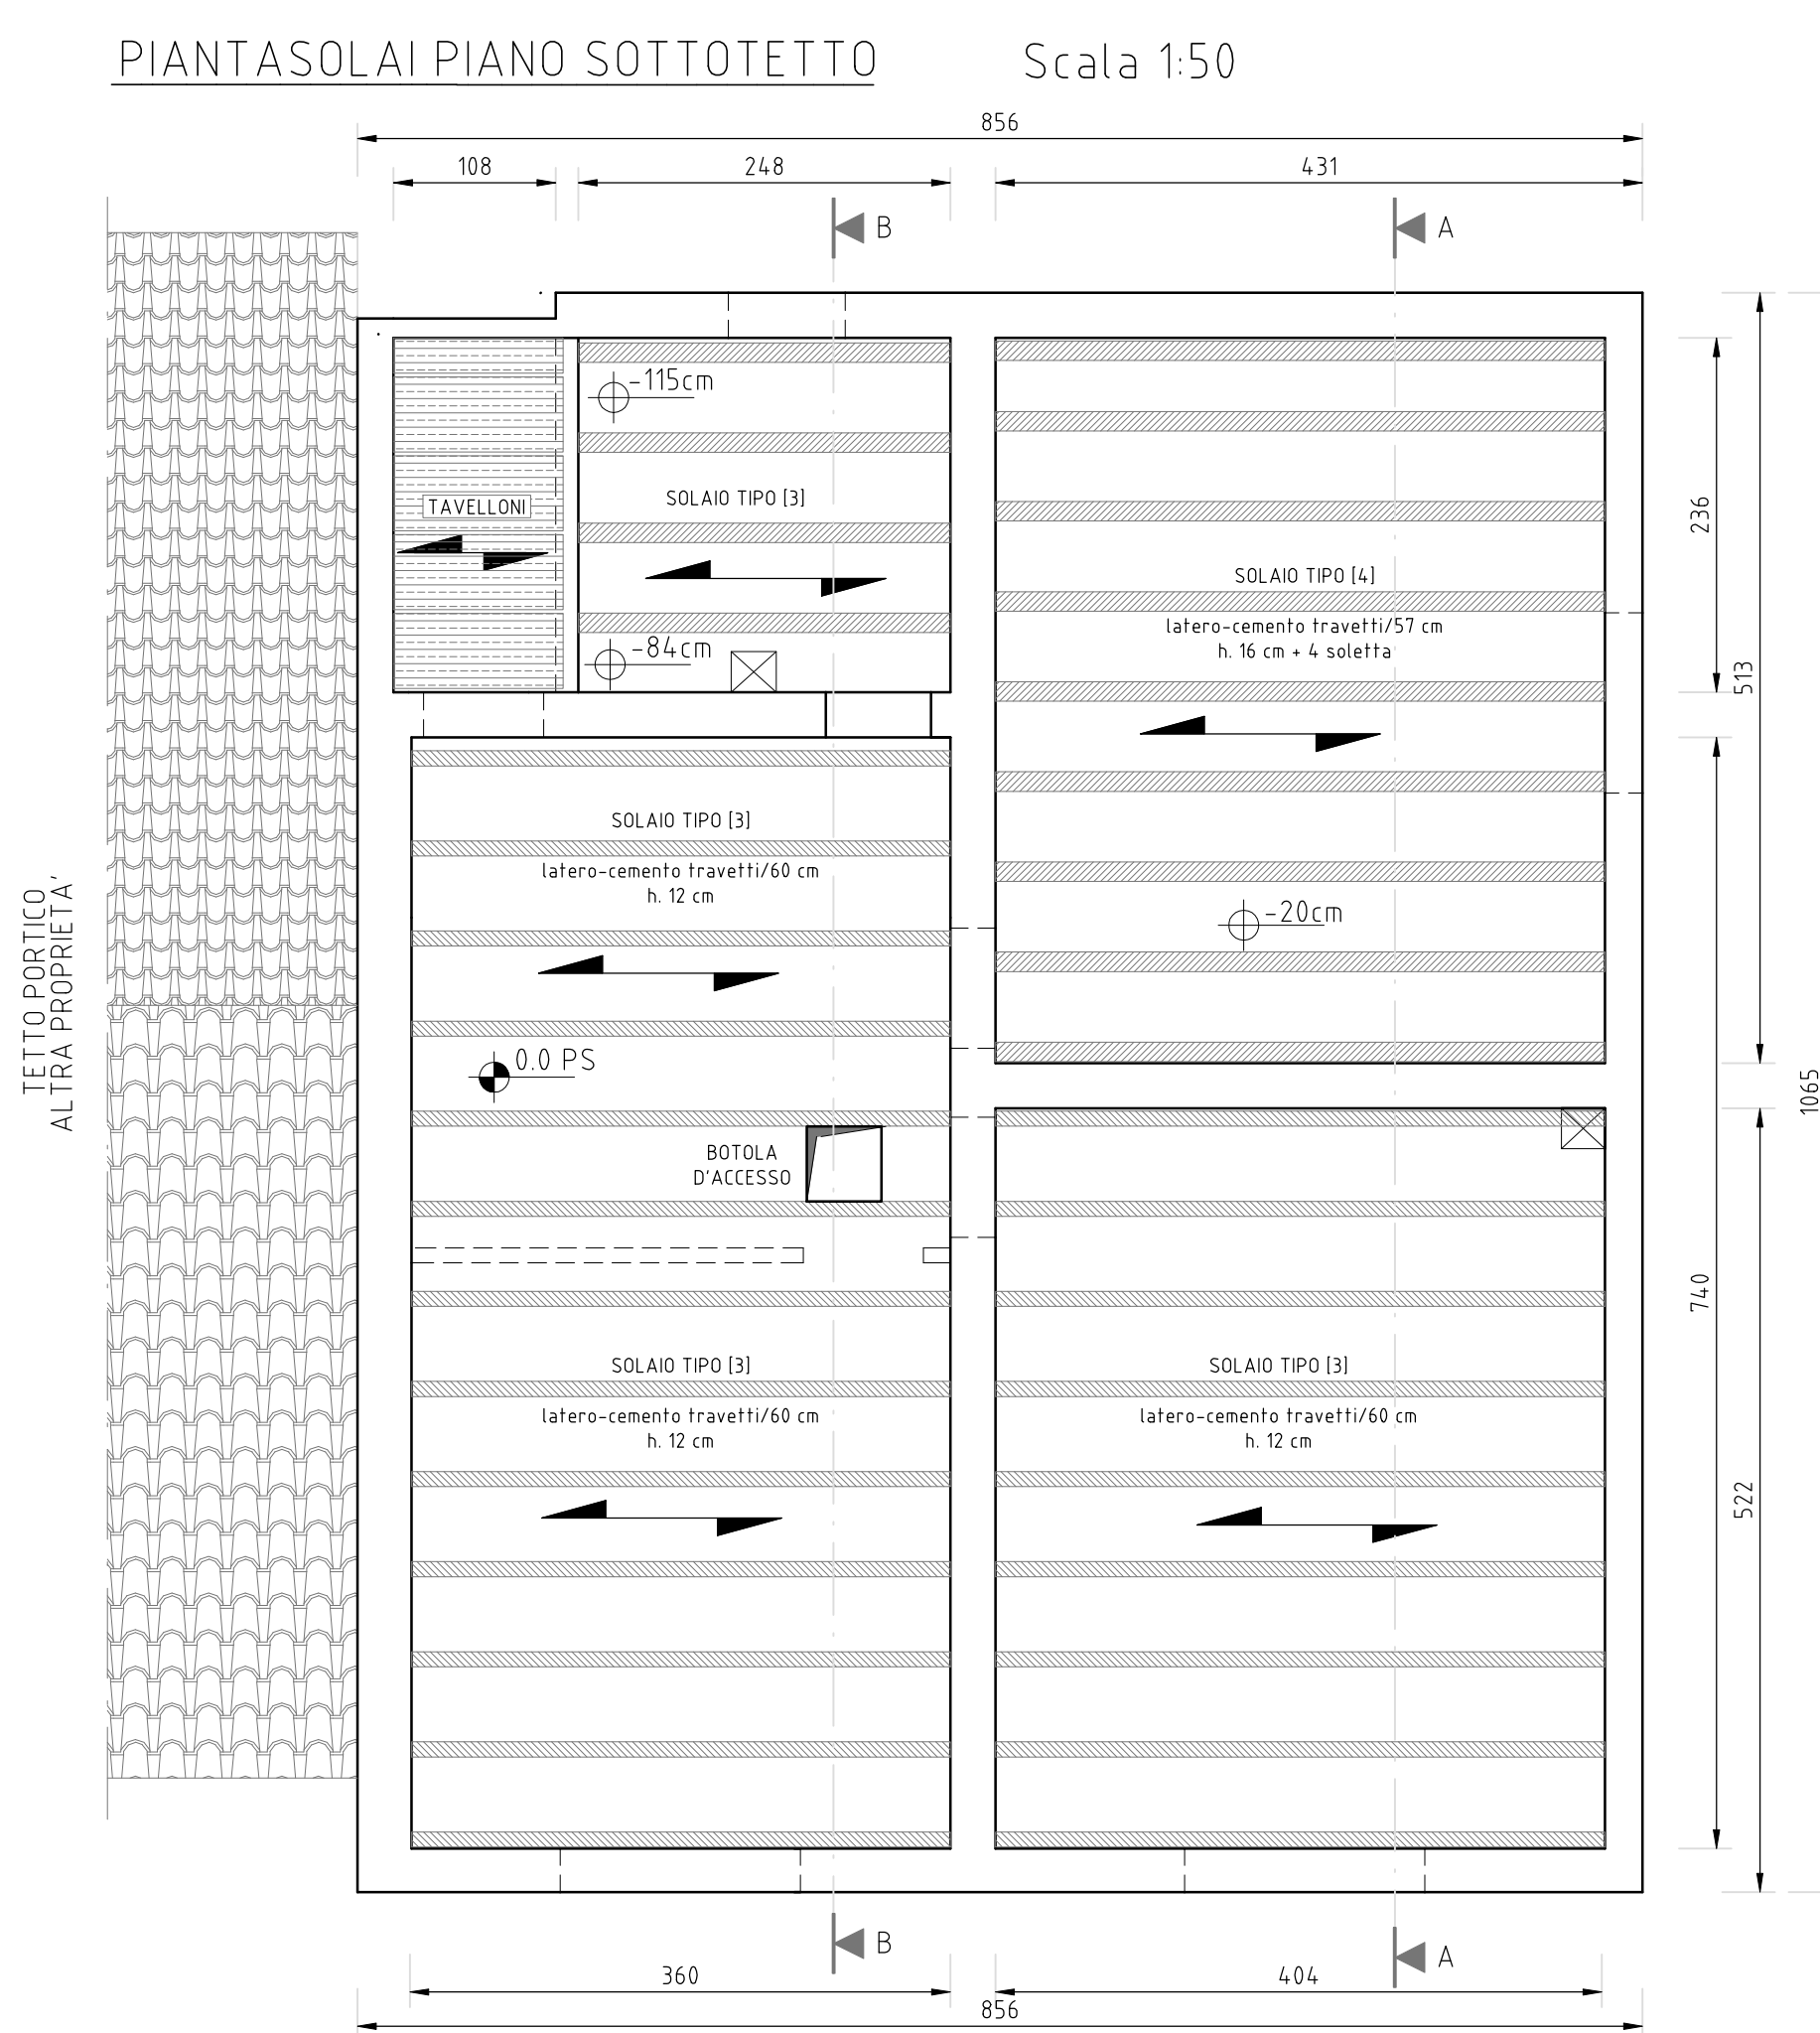
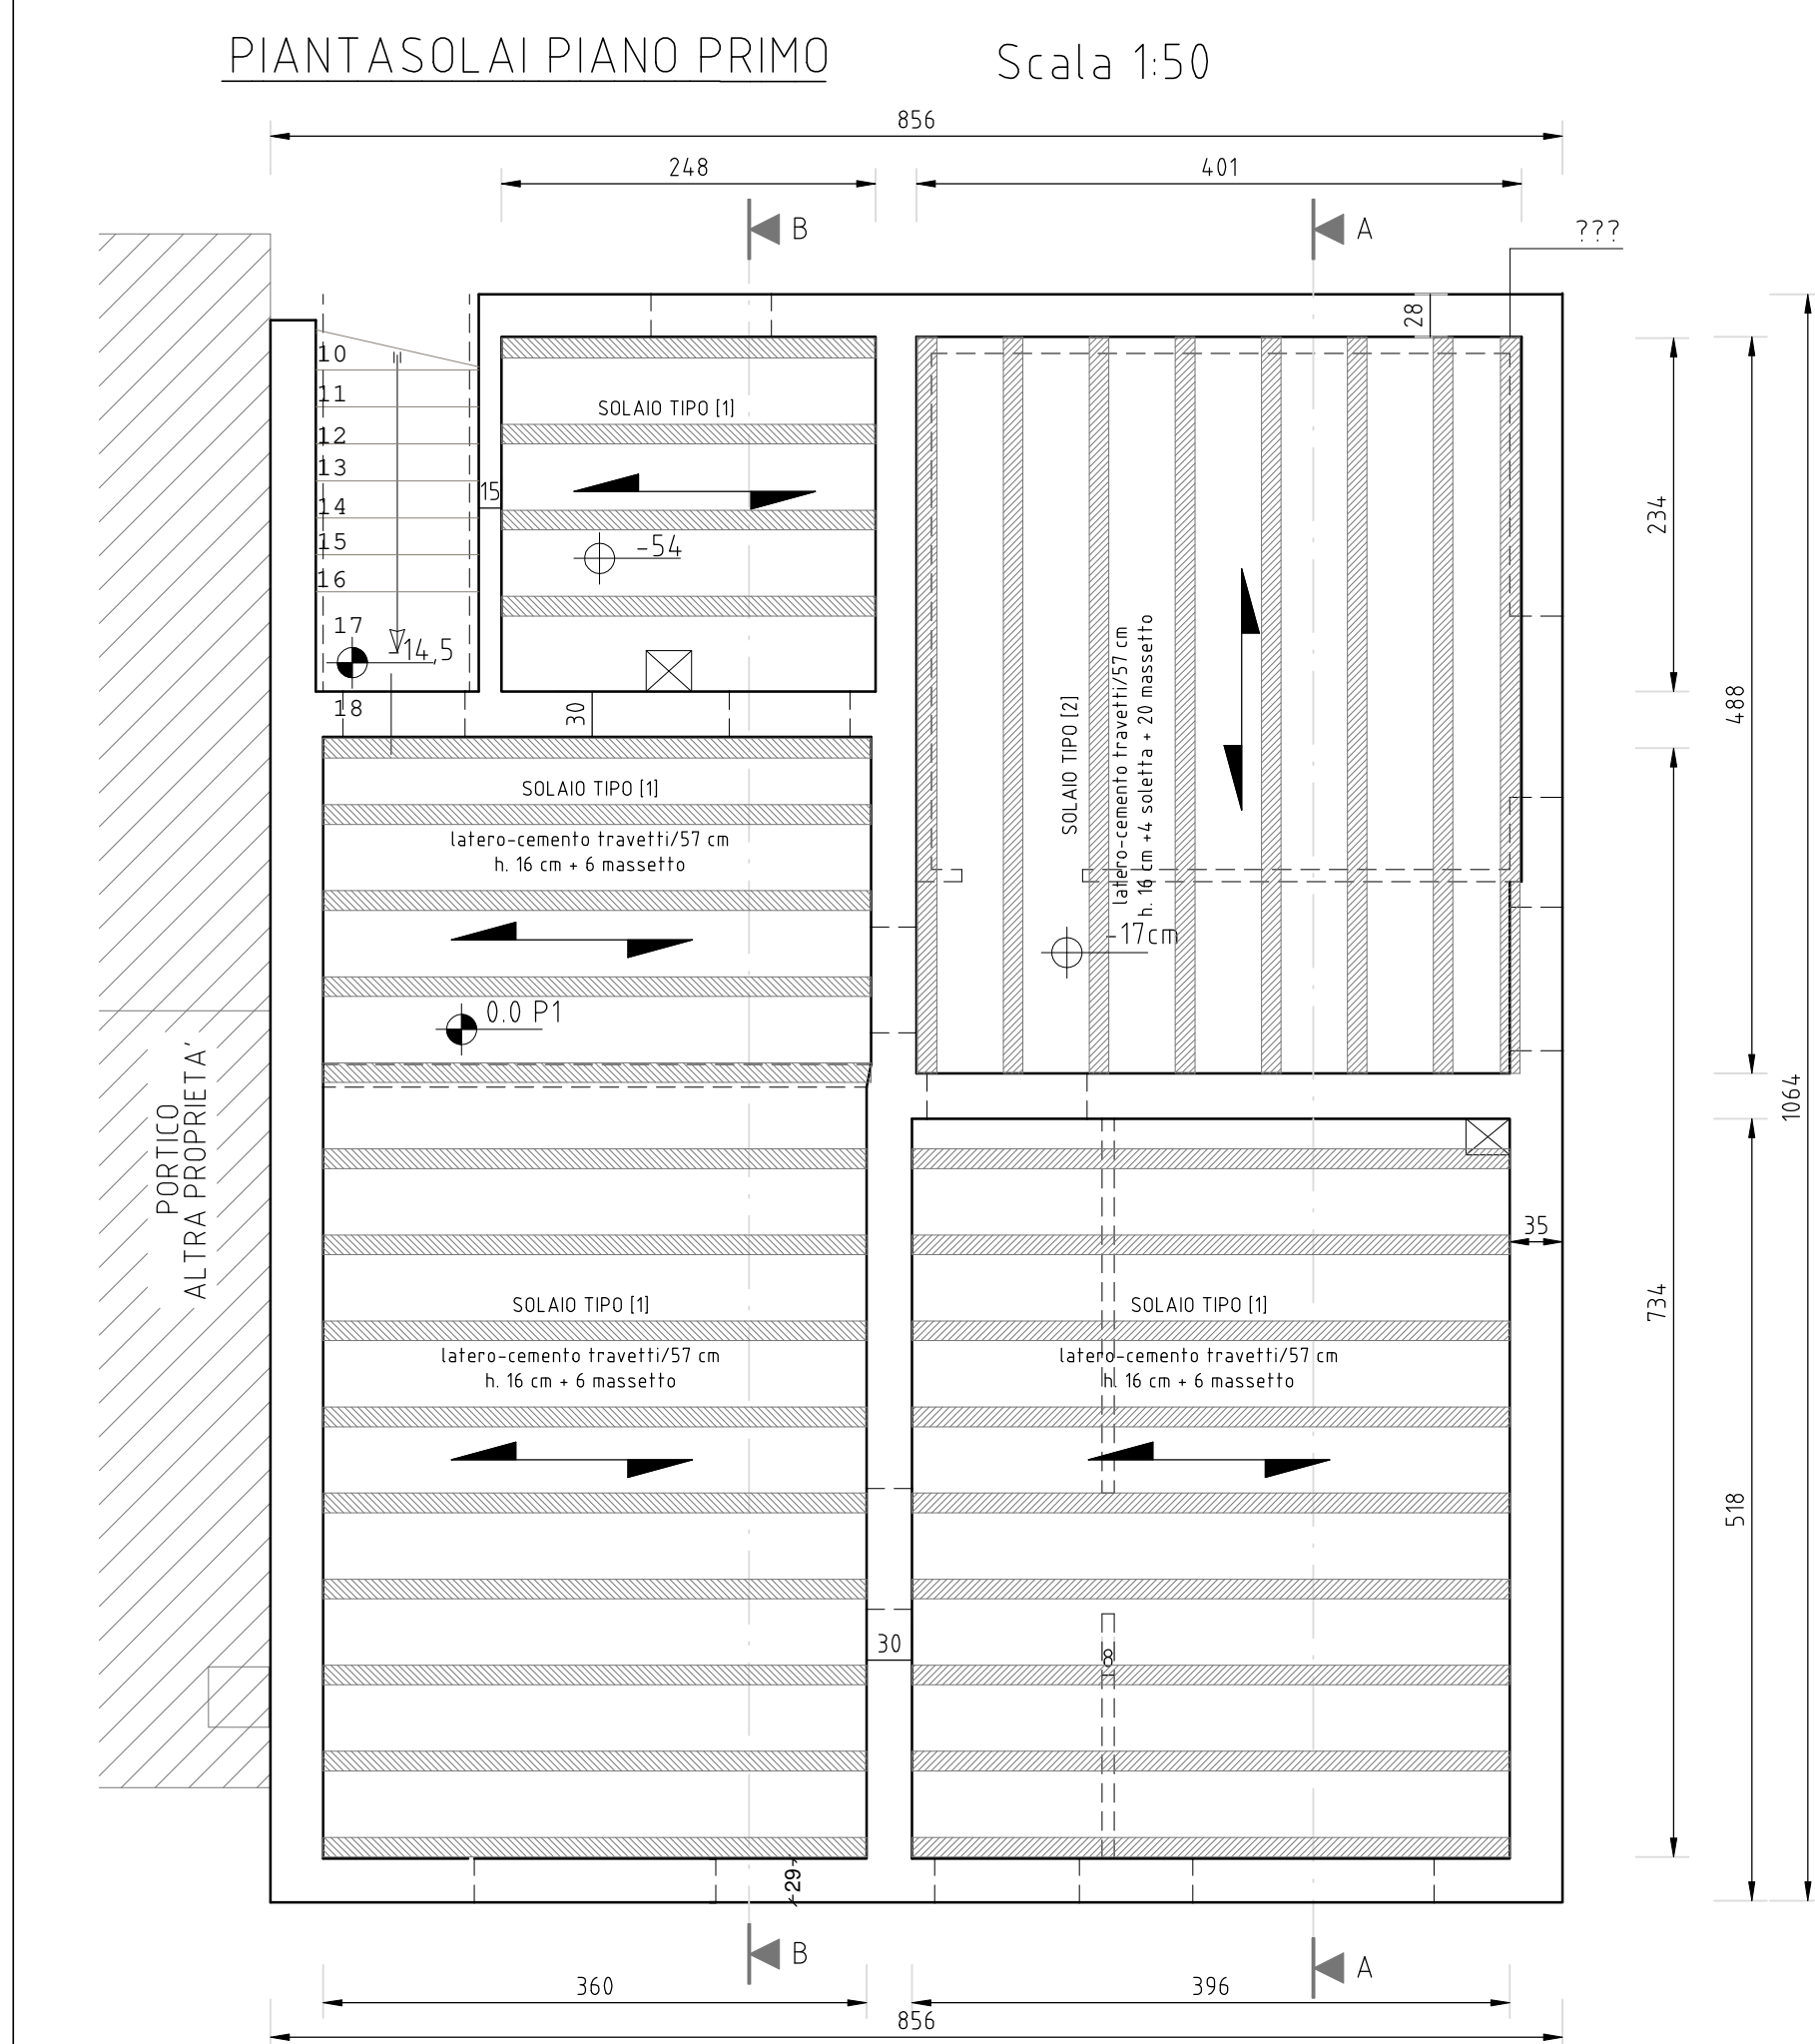
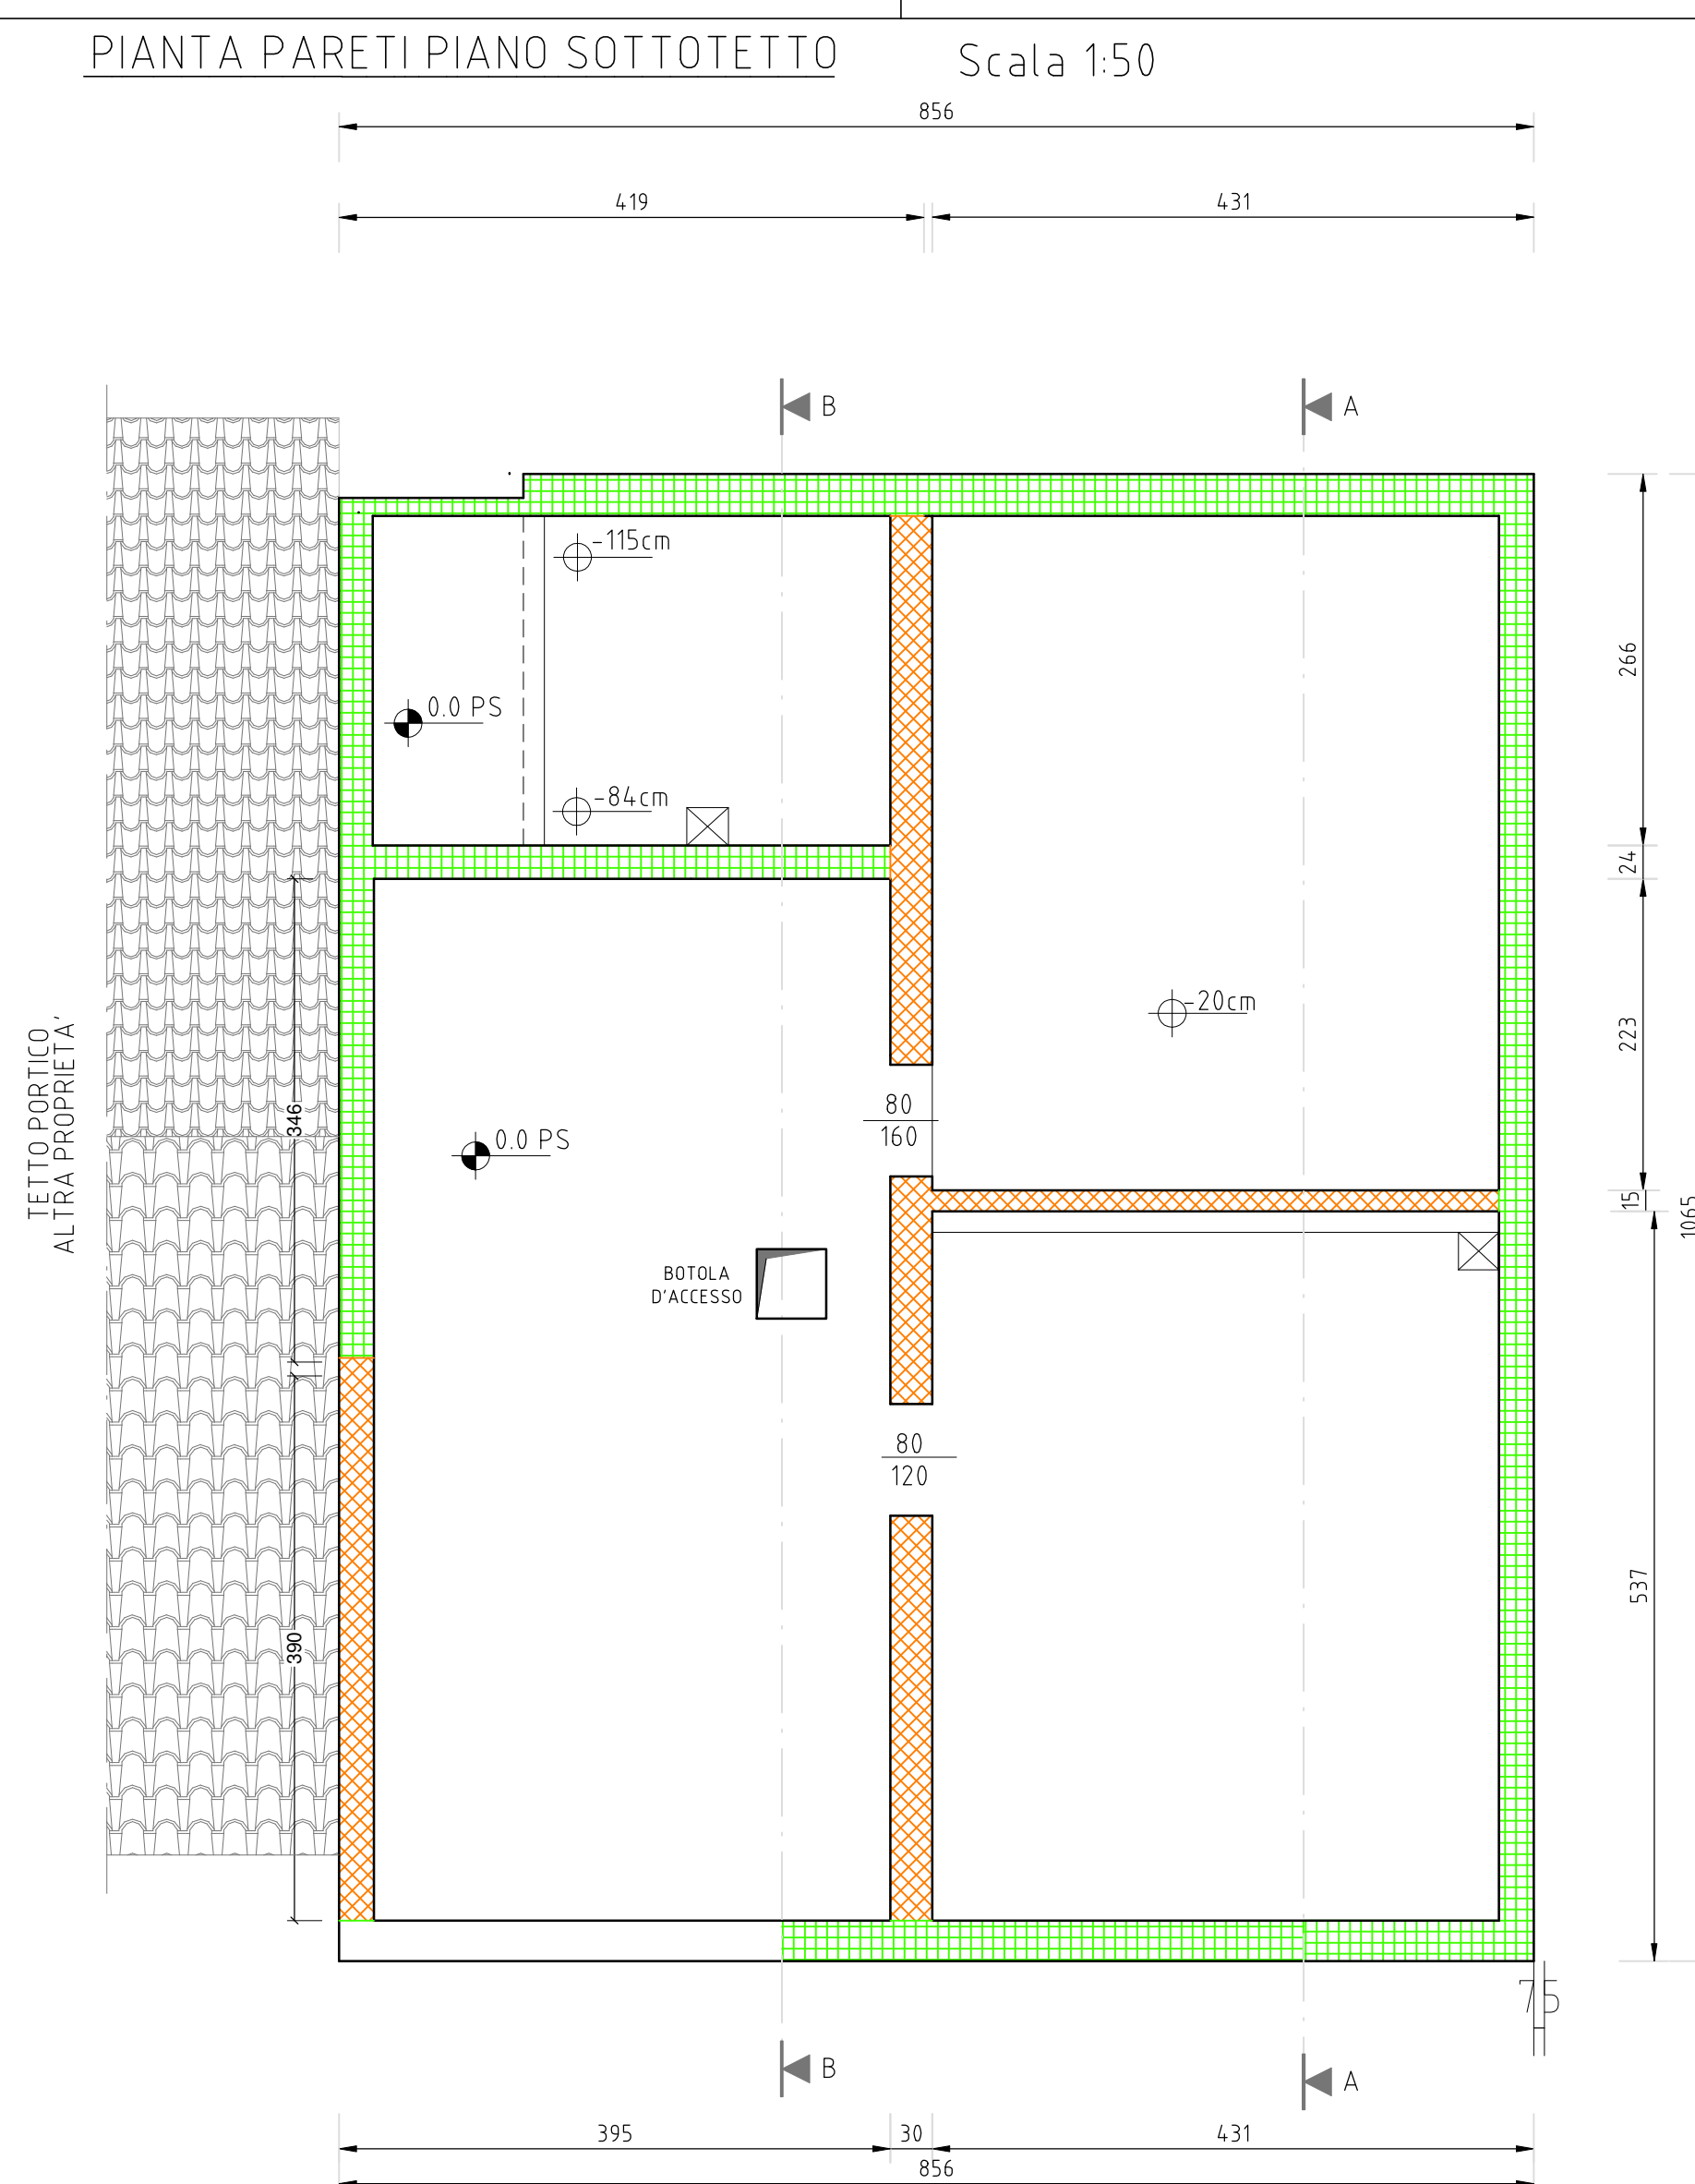
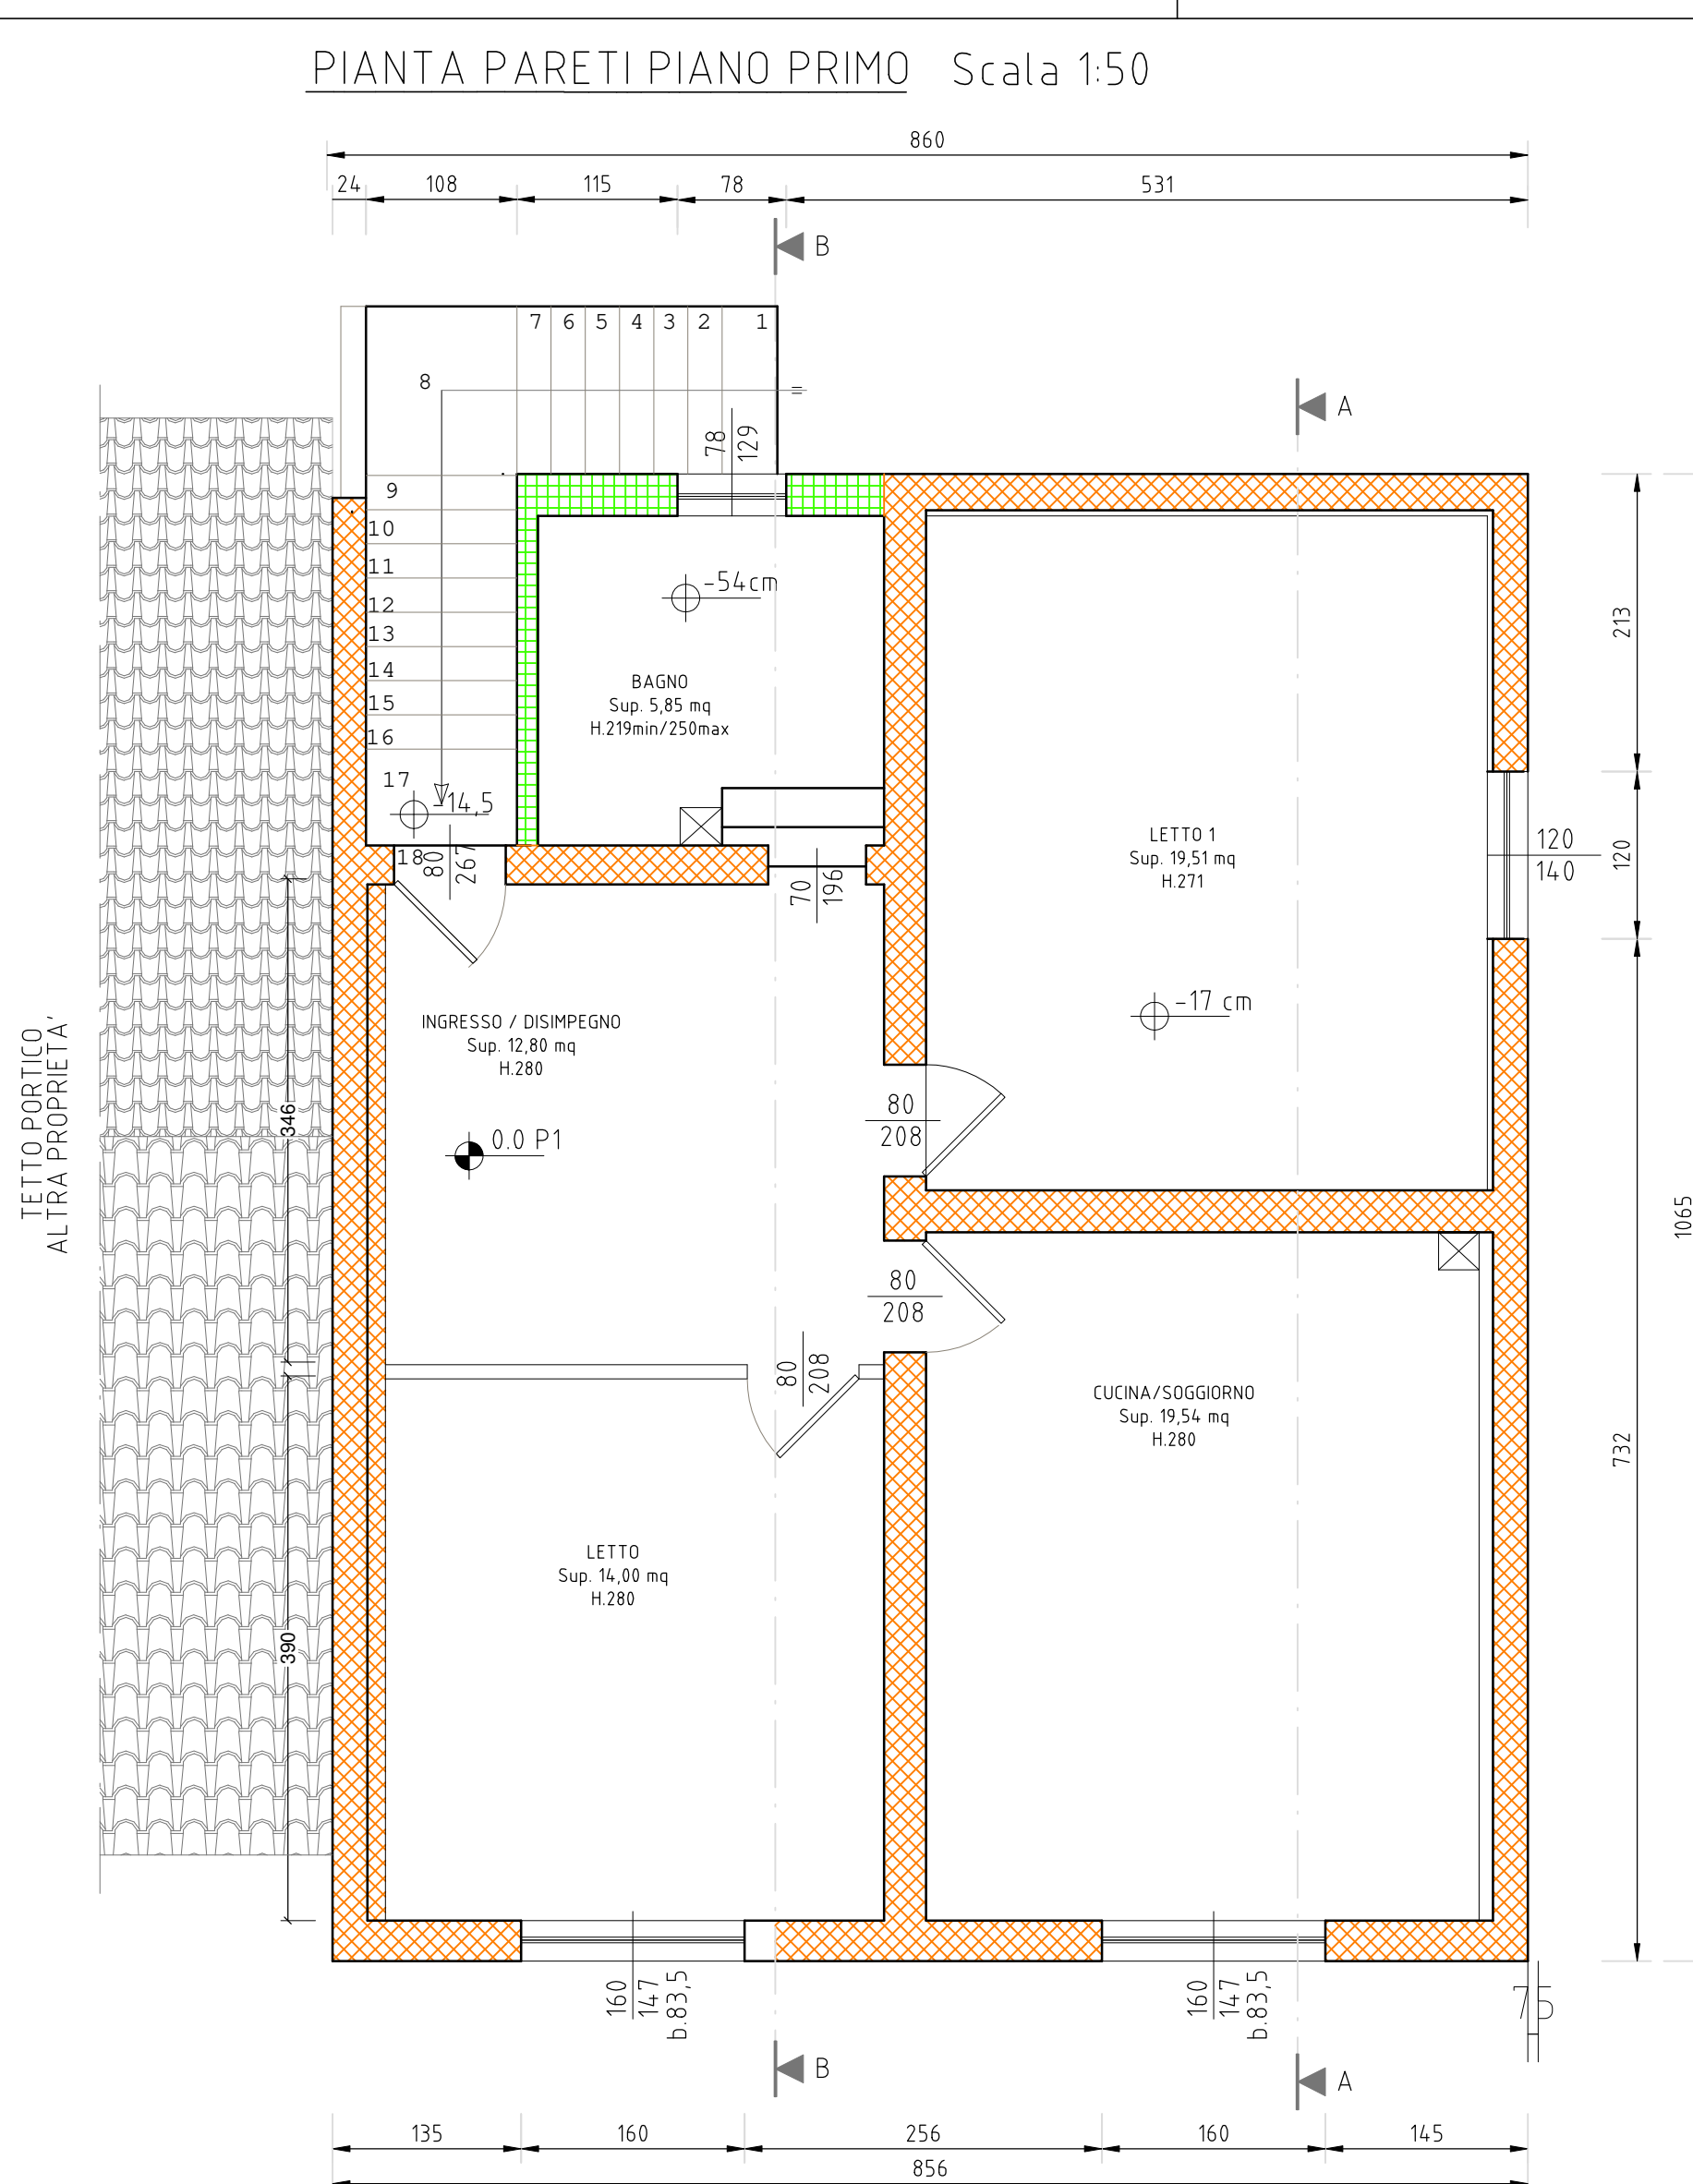
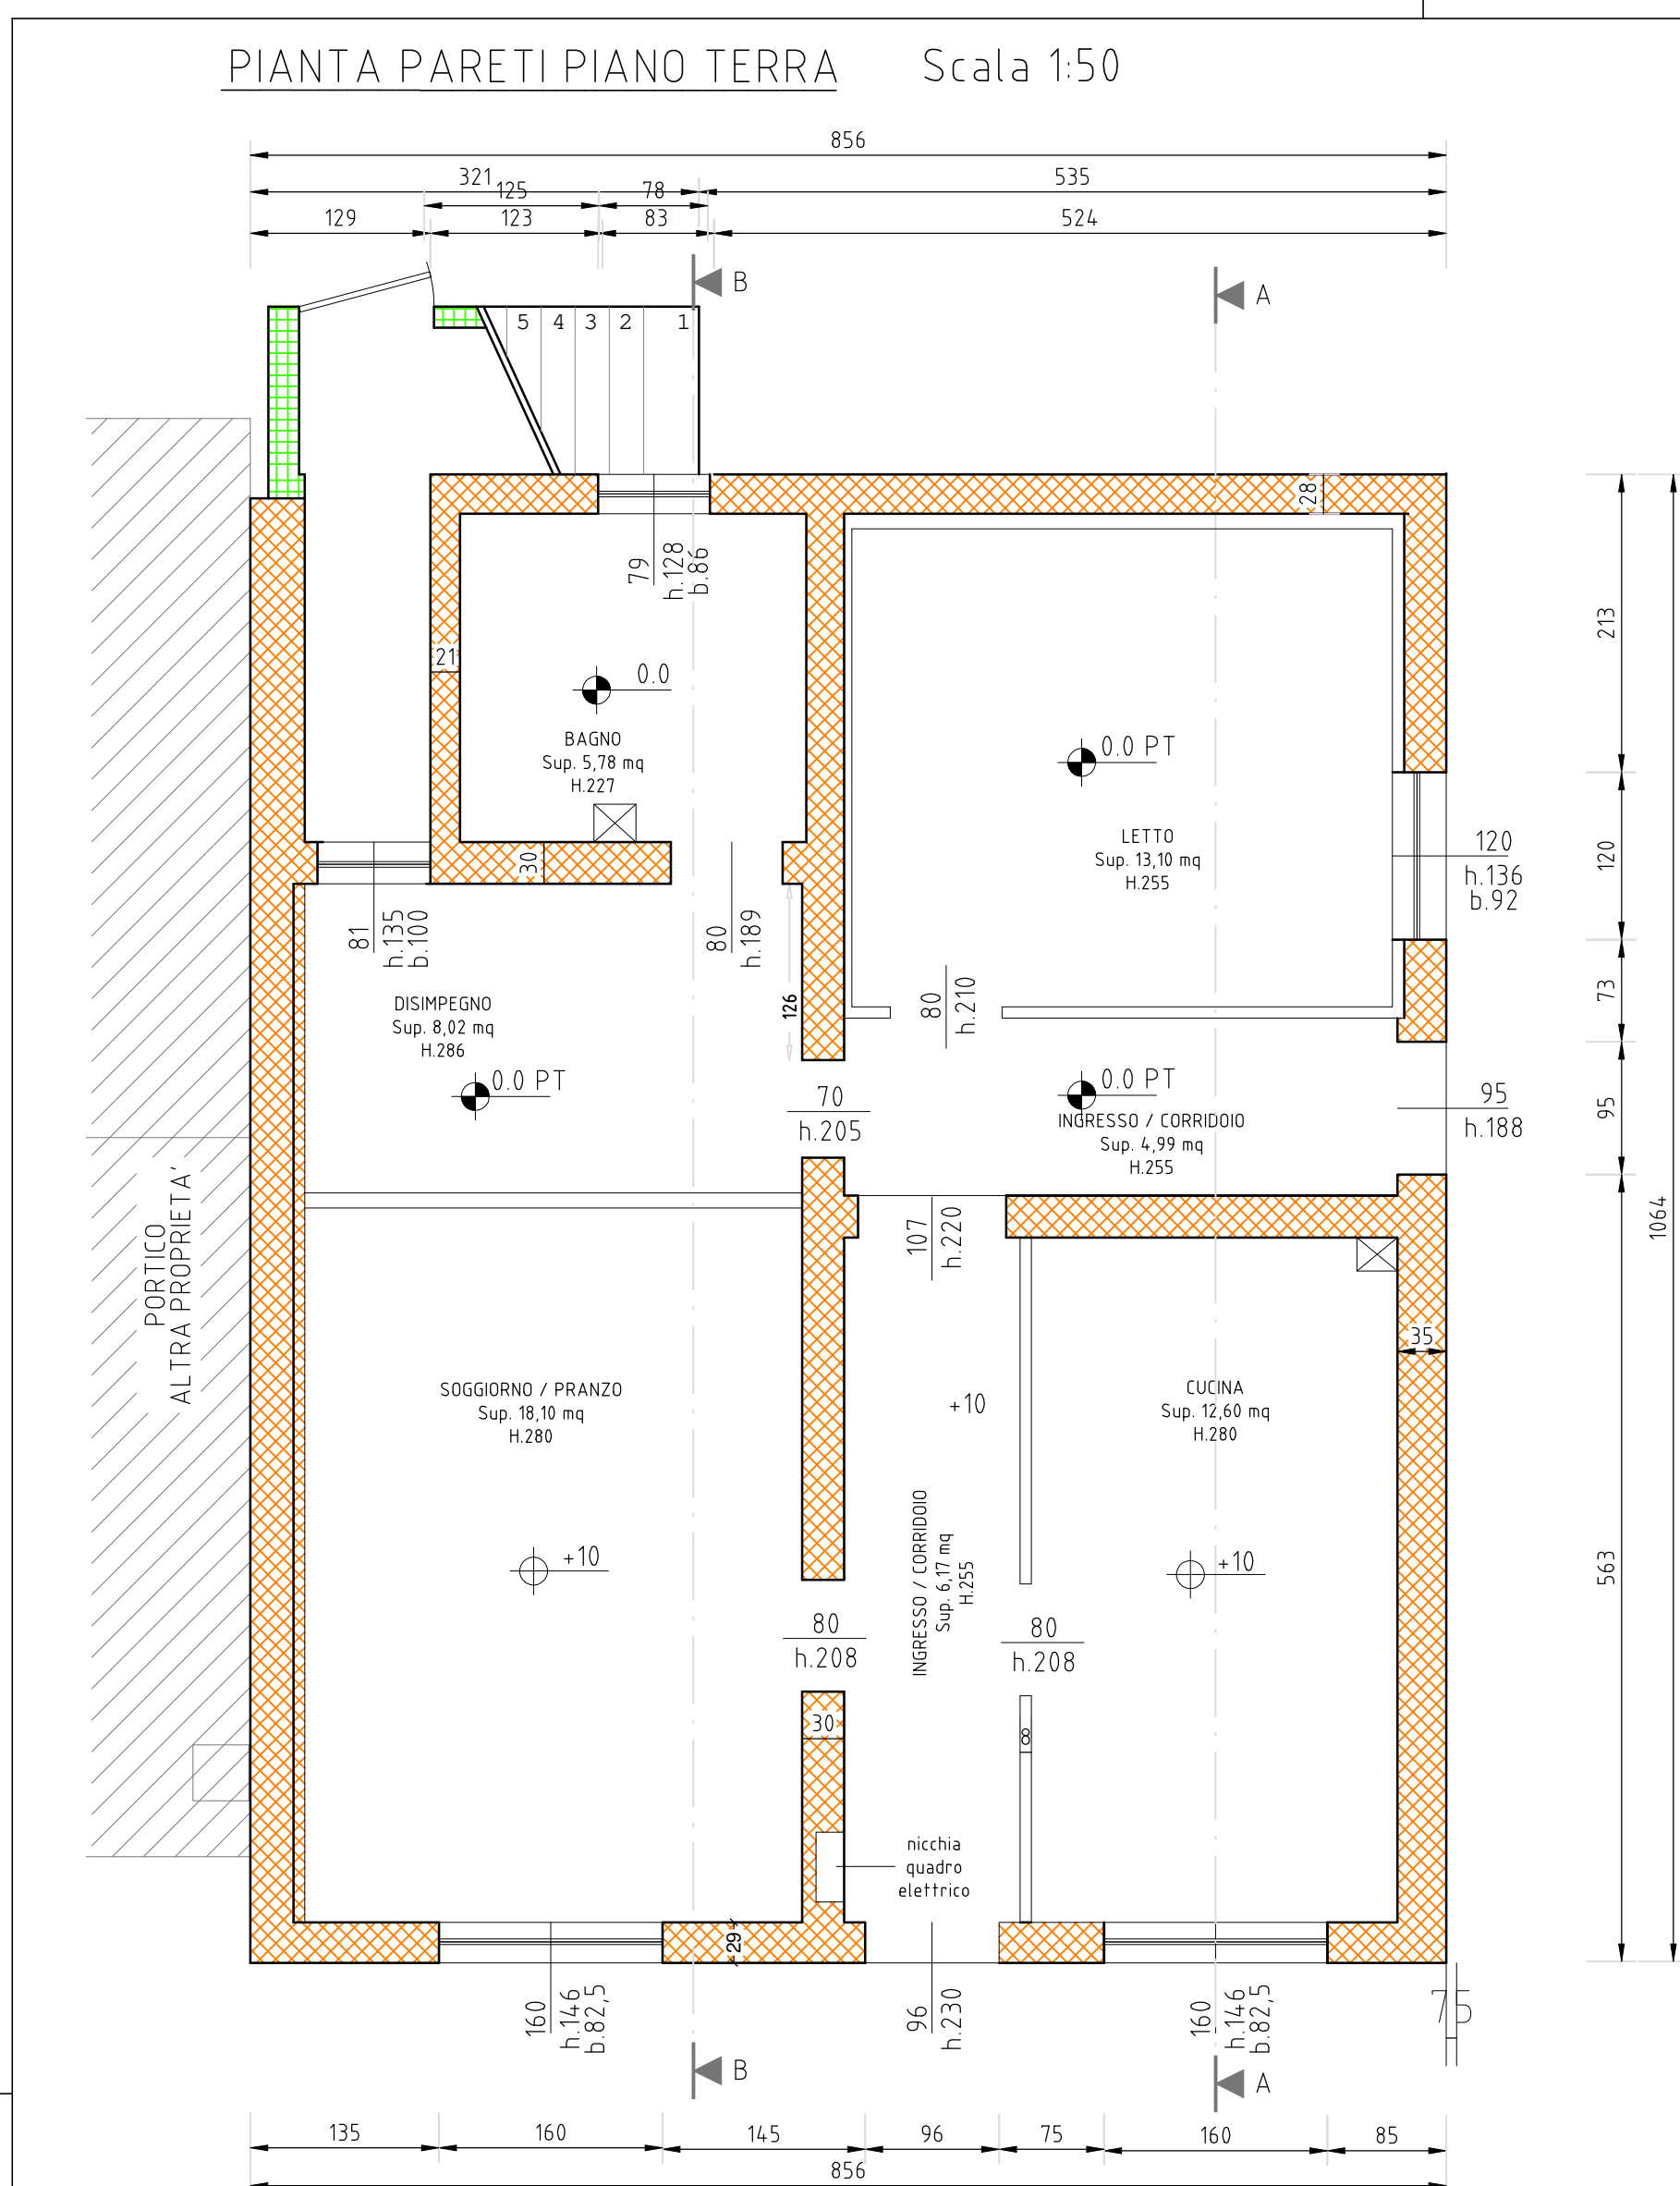
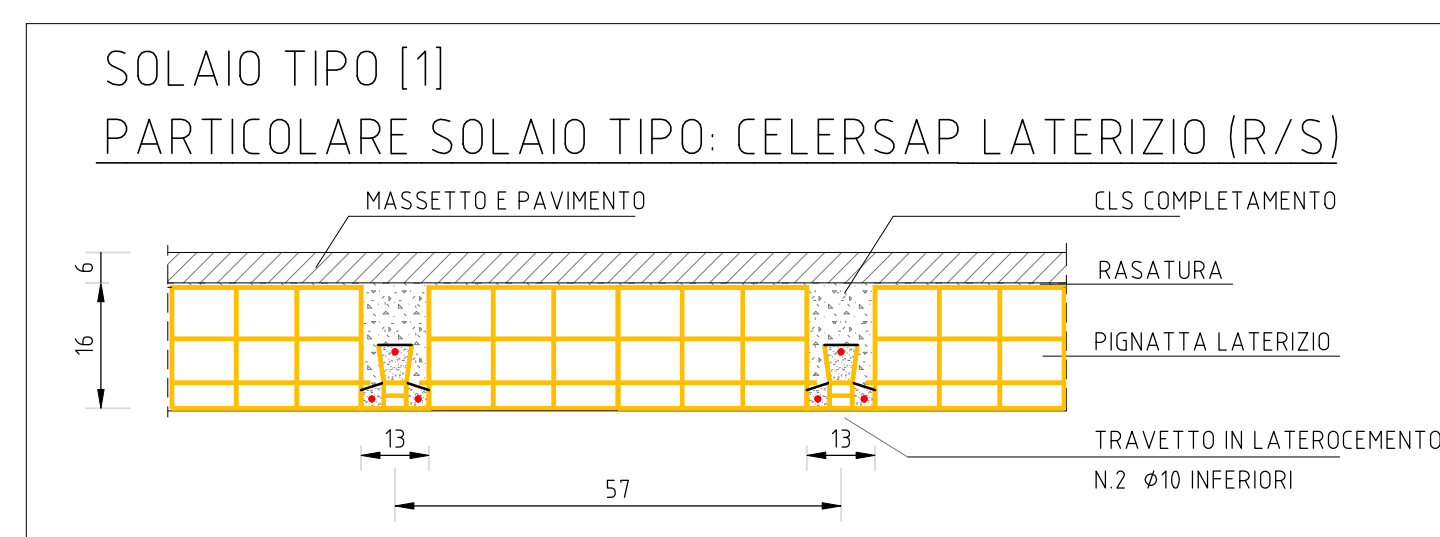
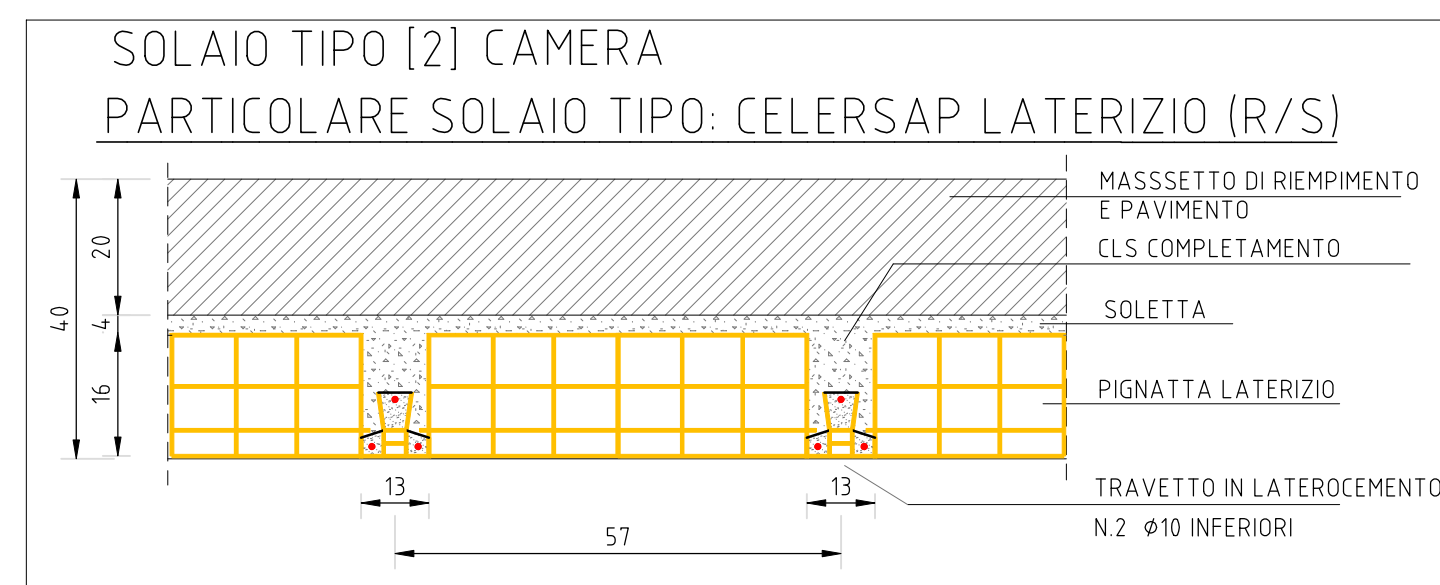
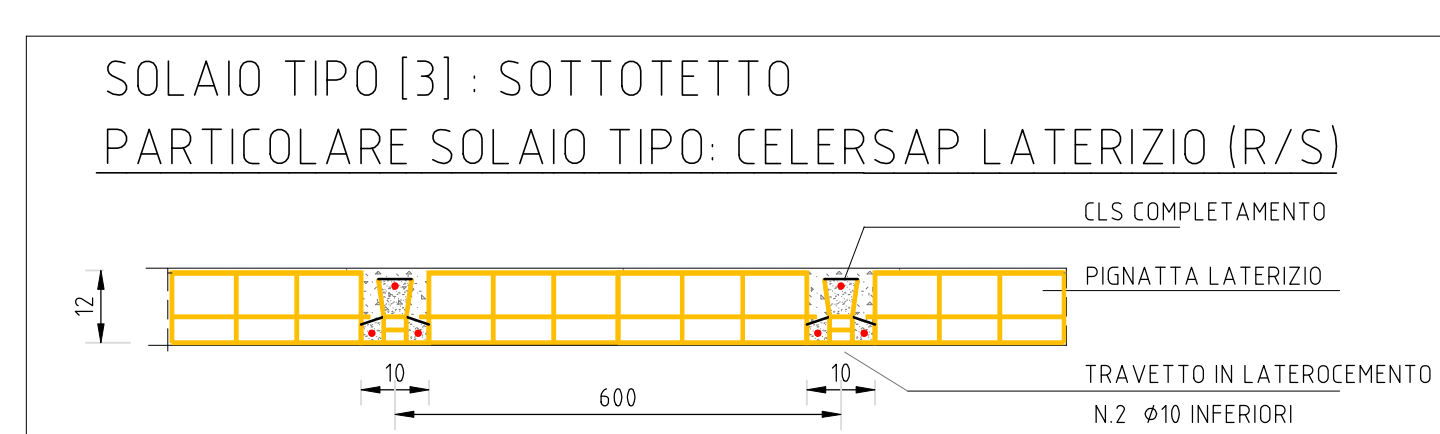
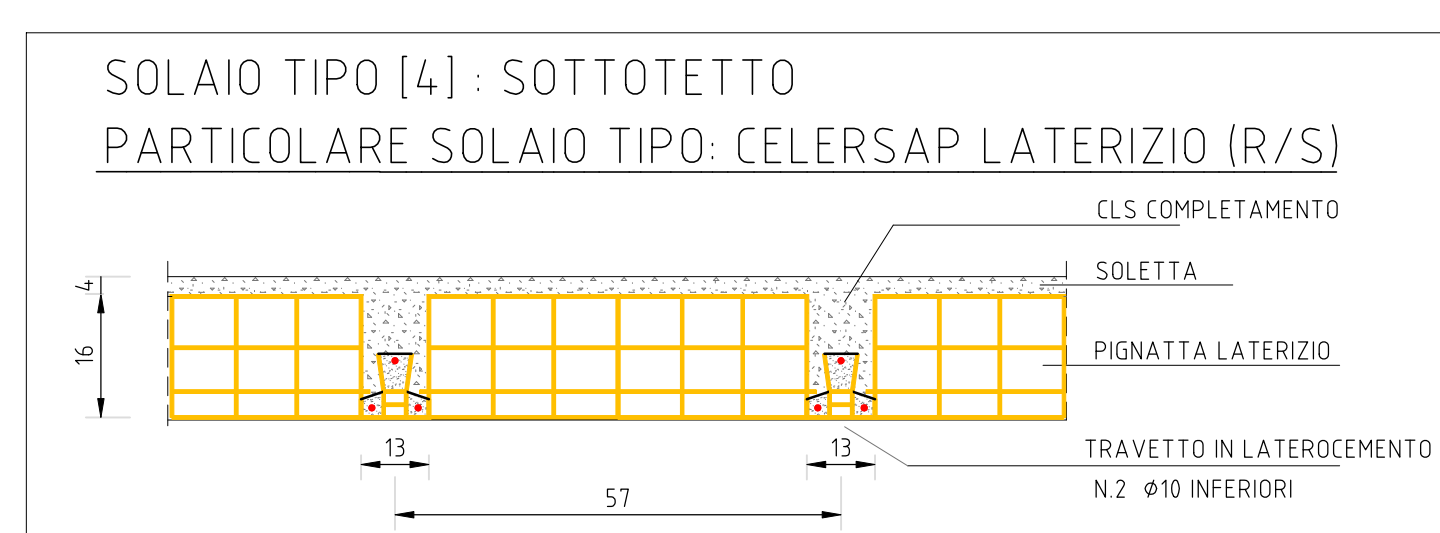


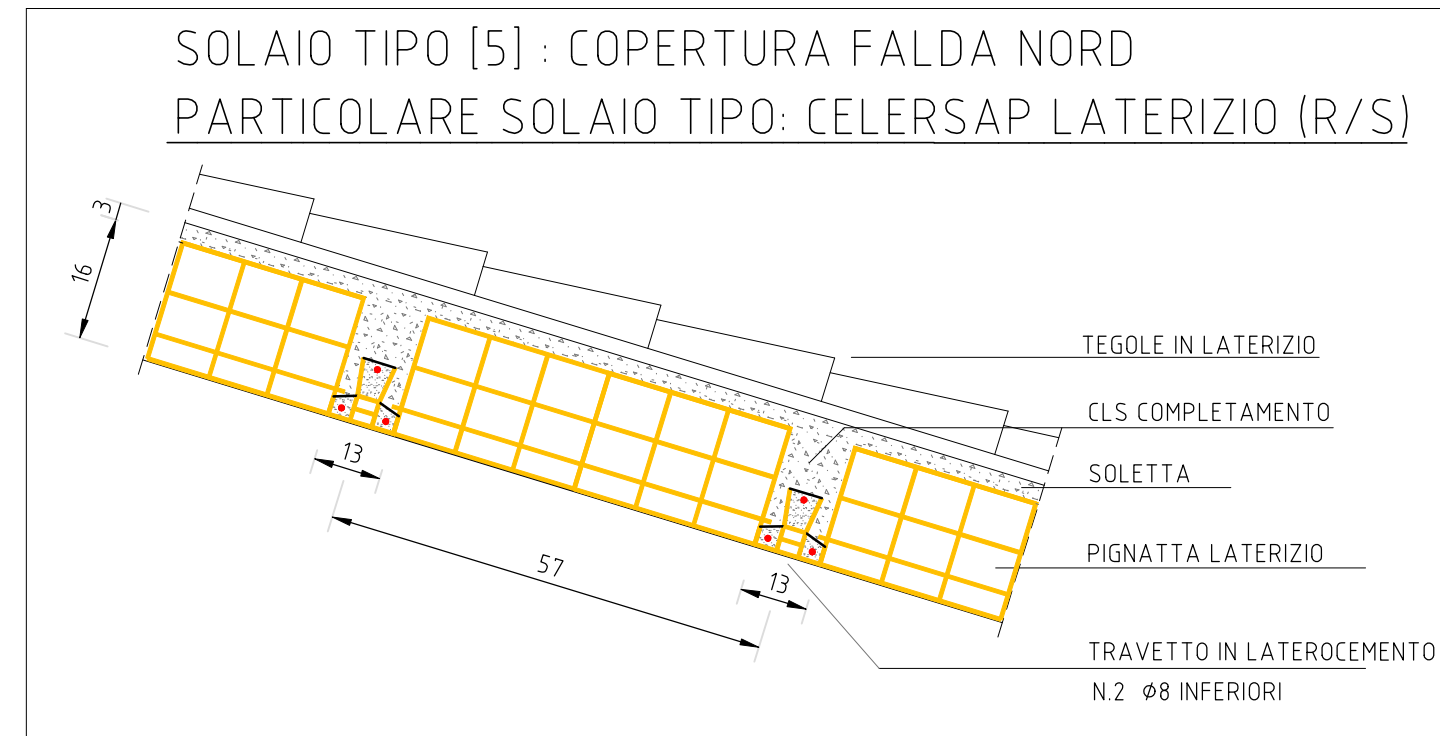

LEGENDA MATERIALI

	MURATURA IN MATTONI PIENI DI LATERIZIO E MALTA DI CALCE-CEMENTO
	MURATURA IN BLOCCHI SEMPIENI DOPPIO-UNI (BIMATTONI) E MALTA DI CALCE-CEMENTO
	TRAVI IN LEGNO
	TRAVE IN CEMENTO ARMATO (C.A.)

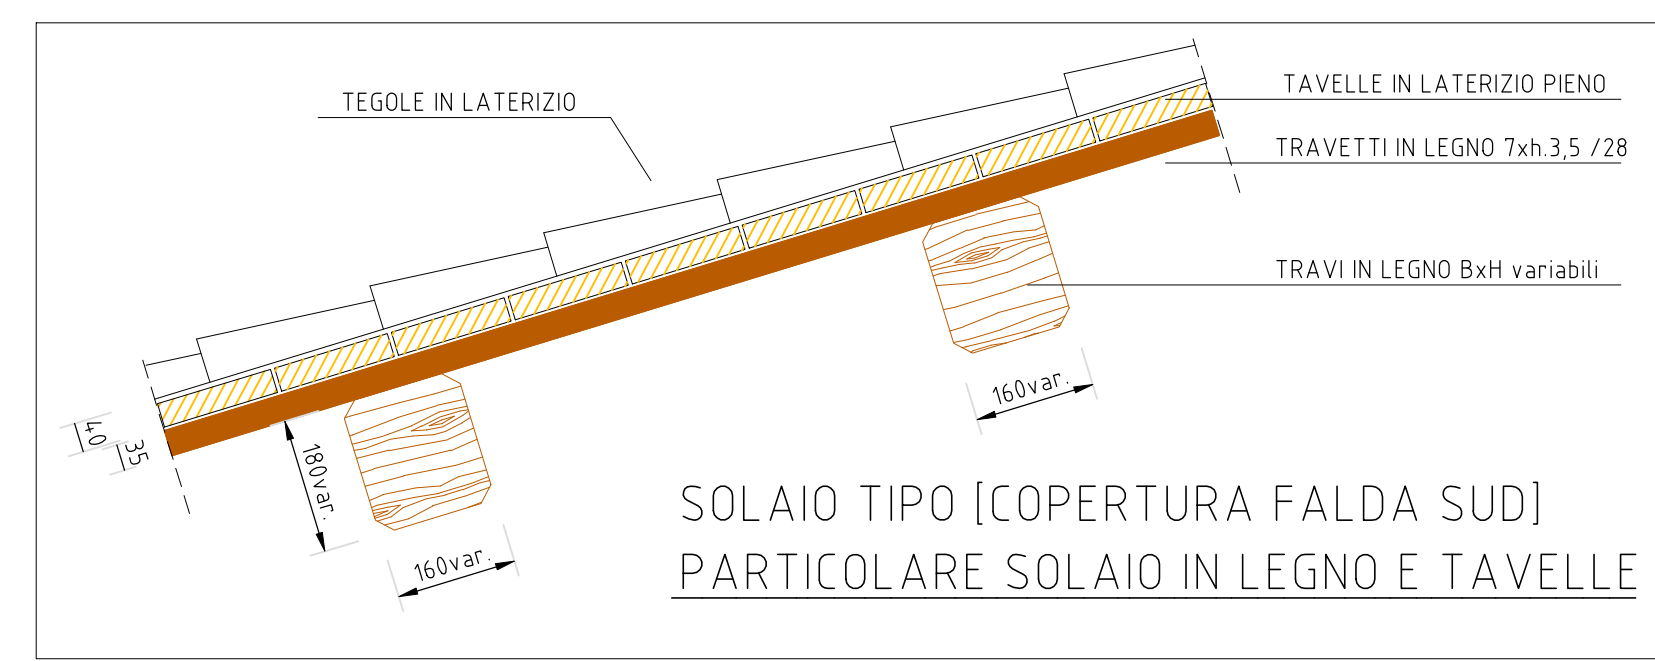

01	EMESSO PER DEPOSITO PROGETTO	02.04.2021	F.B.	F.B.
PRO	PROGETTO	PRO	PRO	PRO

FILIPPO BASSI
ING. FILIPPO BASSI
c/o HI-TECH PROJECT S.R.L. SOCIETA' DI INGEGNERIA via A. Ravalli n°1 - 41124 FERRARA (FE)
TEL. 0532/1272 - E-MAIL: ingfilippobassi@gmail.com
PINA01350890297 - CF. B55FP7726H620W

Titolo	Salara (RO) - via Tito Minniti 784	Autore	BASSI FILIPPO e MALAVASI MARIANNA
Ristrutturazione, Miglioramento Sismico ed Energetico di Abitazione Principale		Disegnato	Salara (RO)
- STATO DI FATTO - STRUTTURA		Disegnato	Salara (RO)
Salara (RO) - via Tito Minniti 784		Disegnato	Salara (RO)

PROGETTO
ESECUTIVO
F120-01a S.010