




PIANTA PARETI PIANO PRIMO Scala 1:50

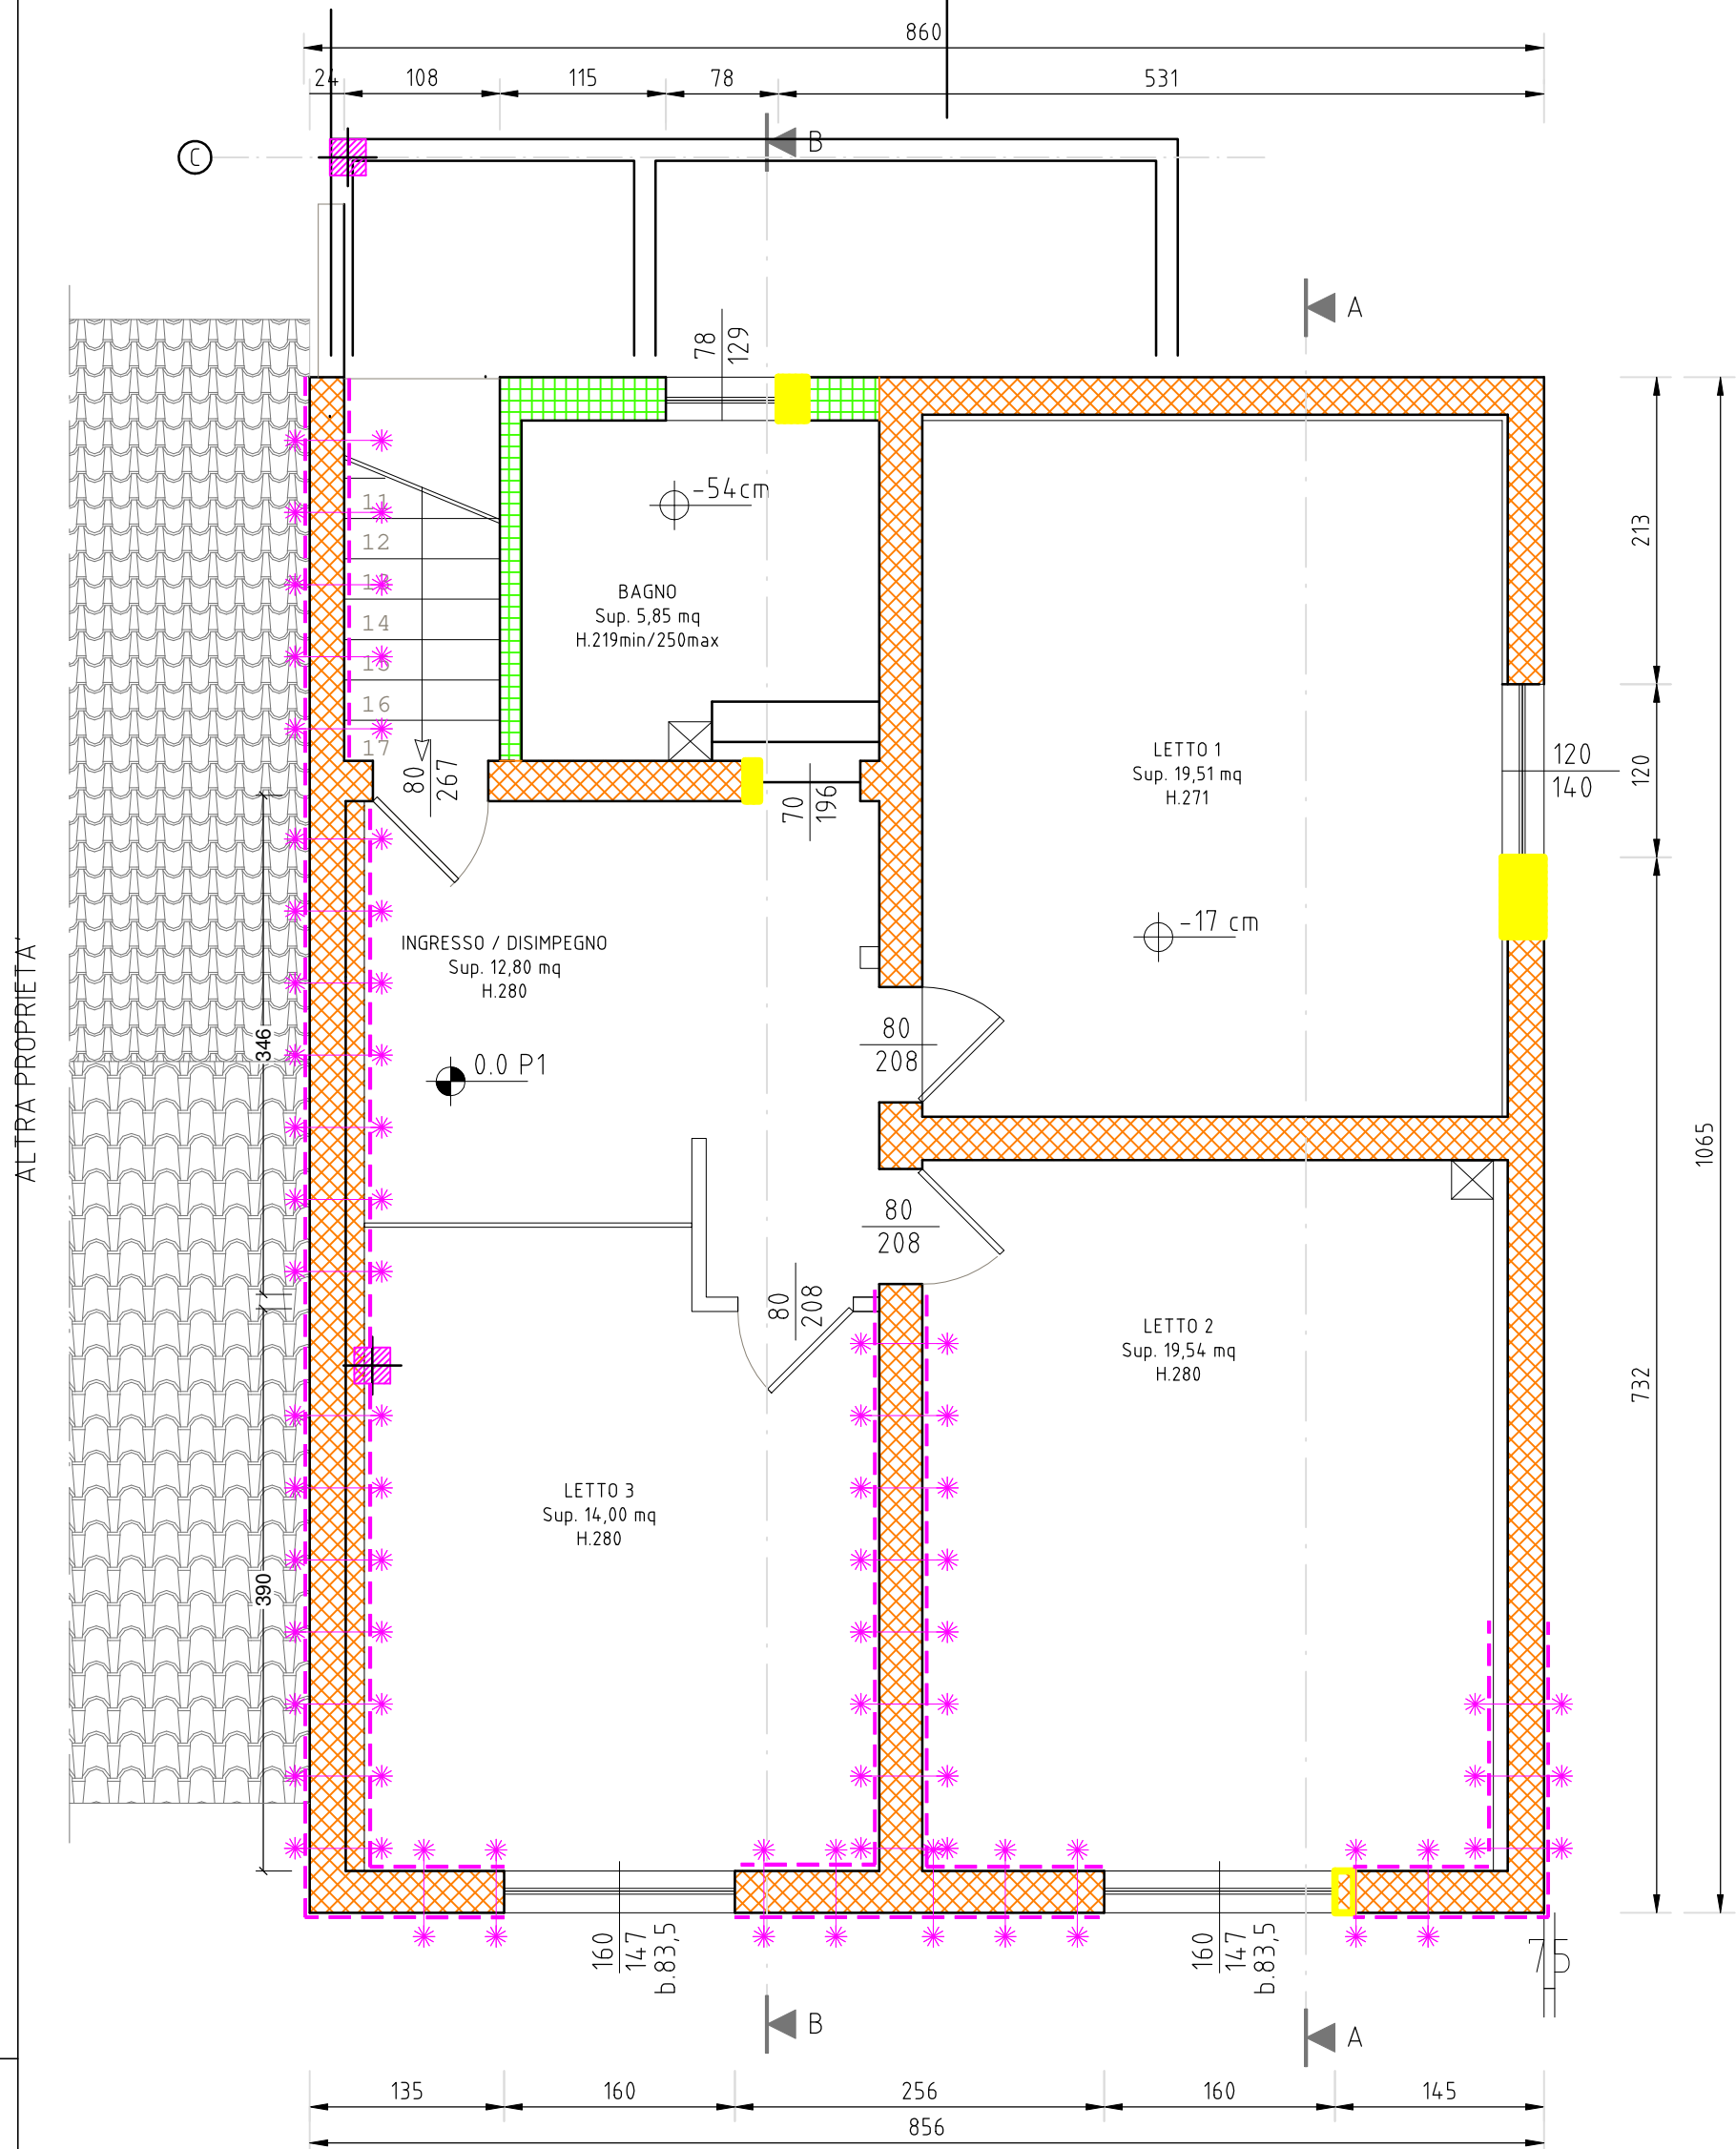


PIANTA PARETI PIANO SOTTOTETTO Scala 1:50

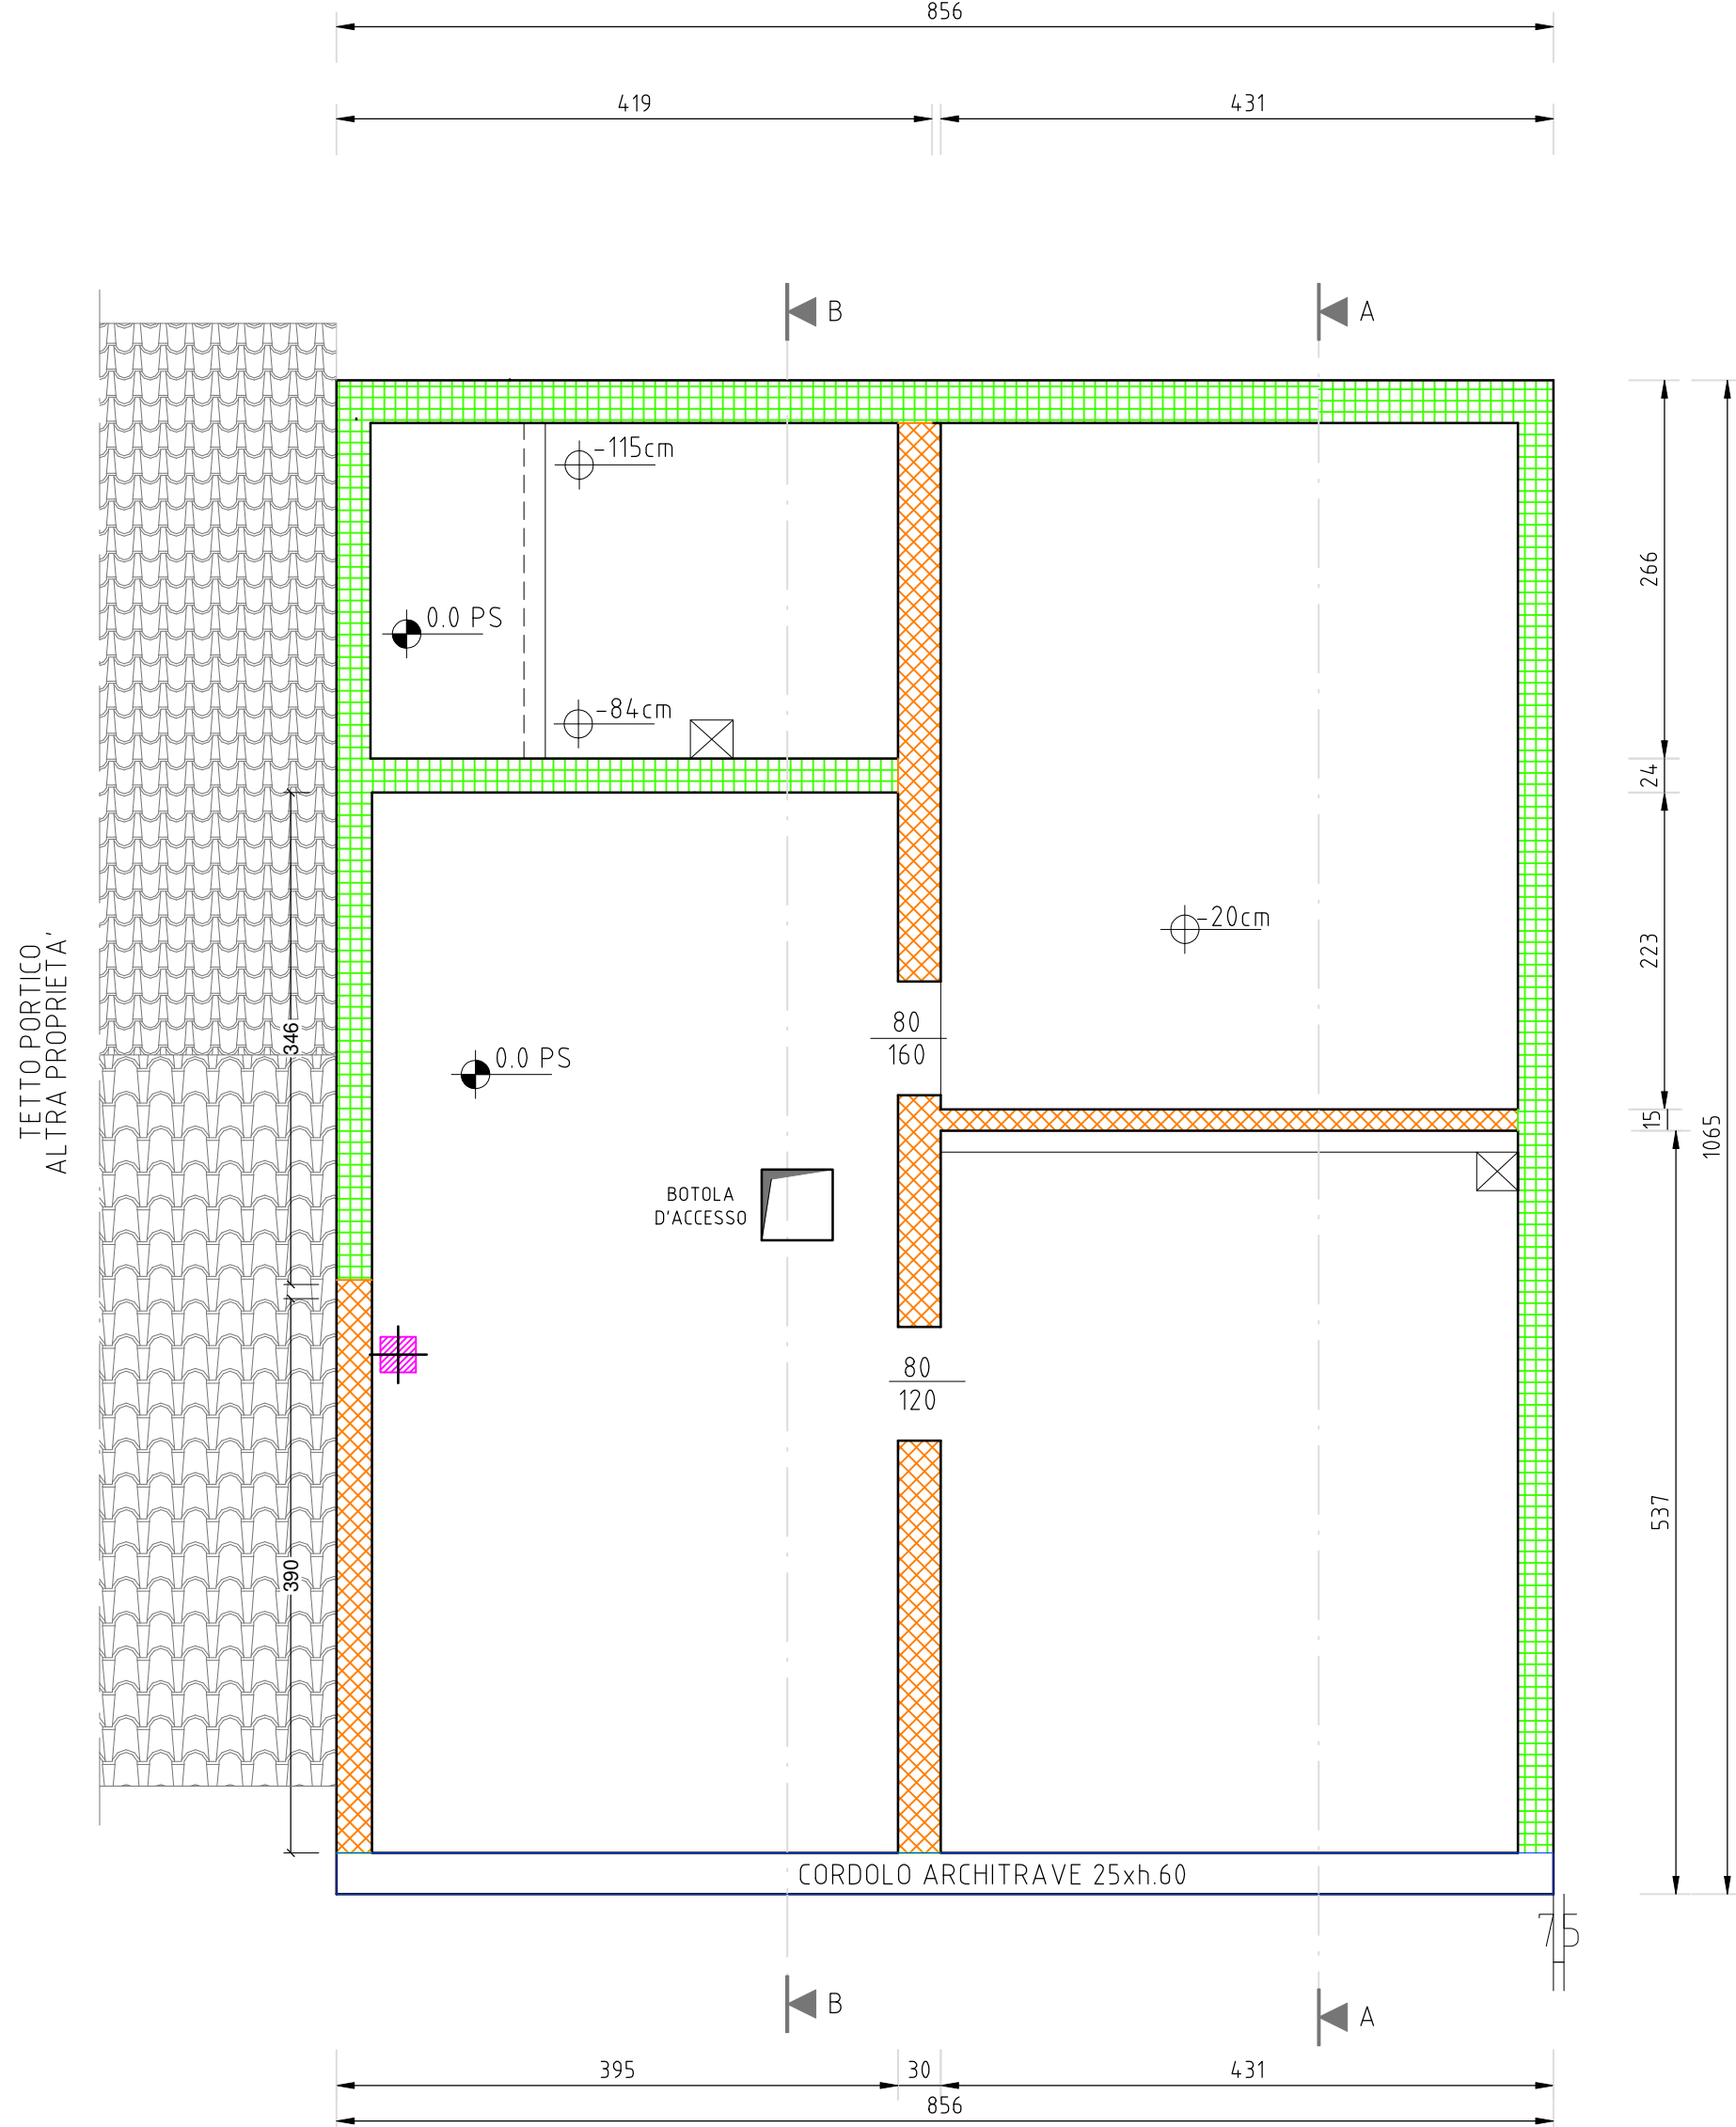

PIANTASOLAI PIANO SOTTOTETTO Scala 1:50

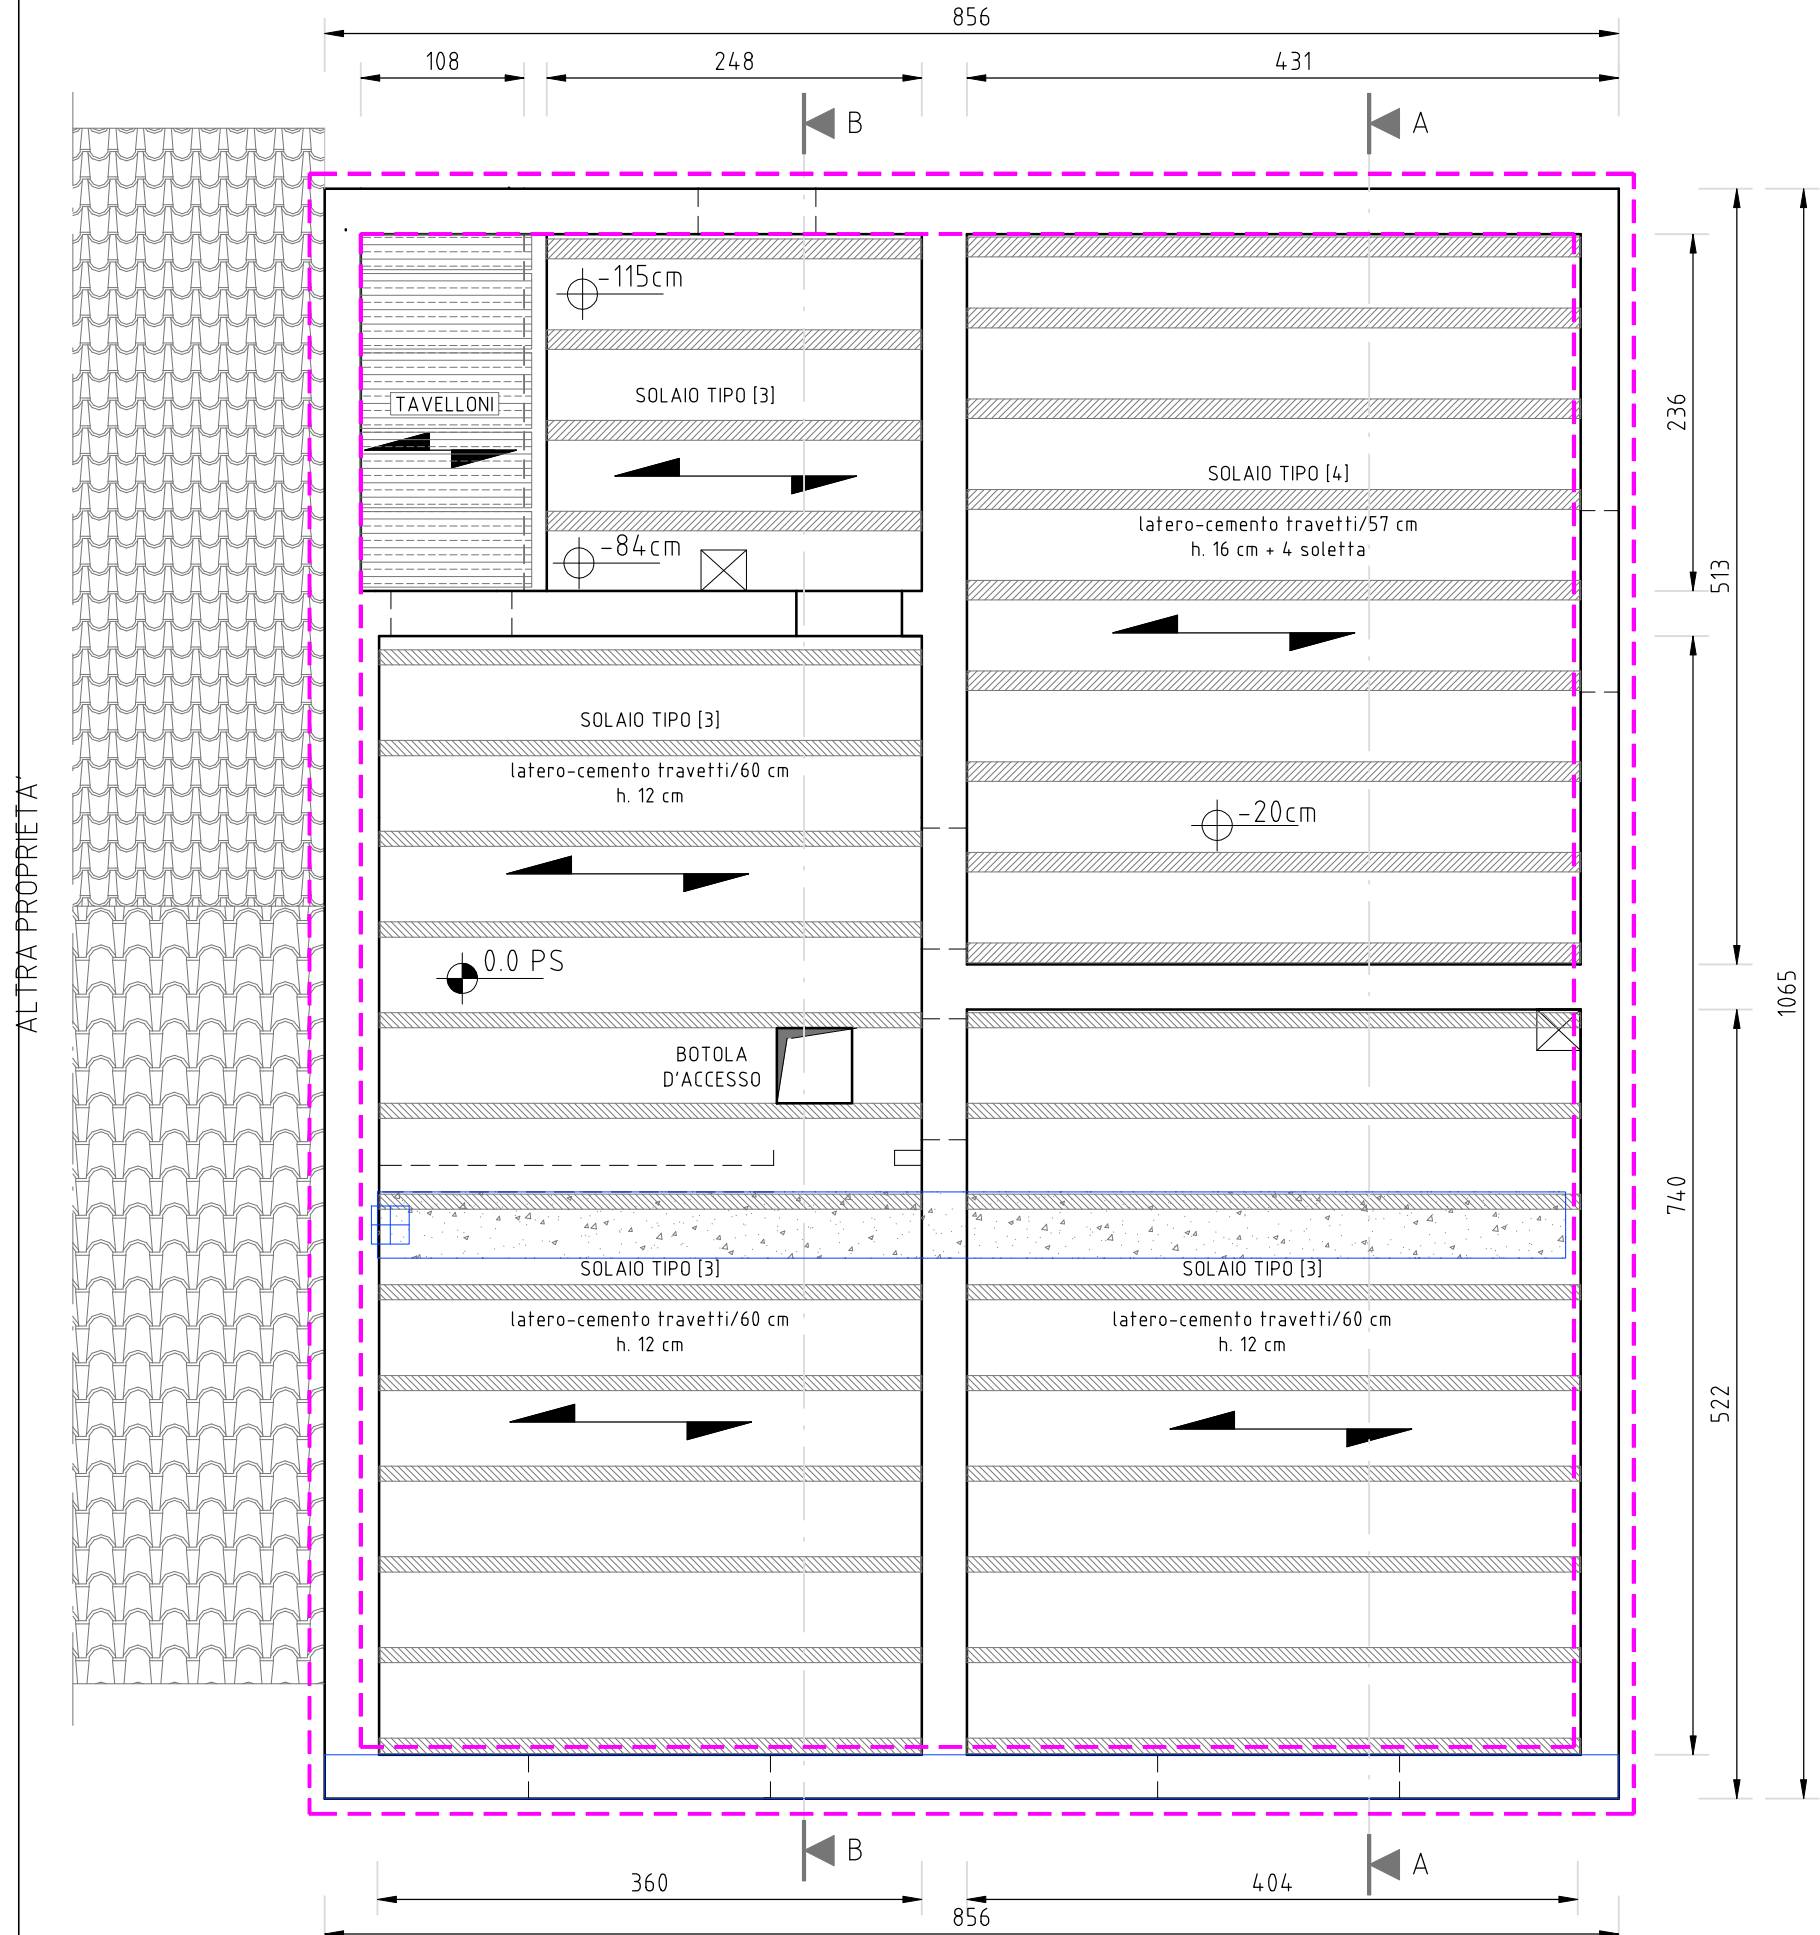

PIANTASOLAI COPERTURA Scala 1:50

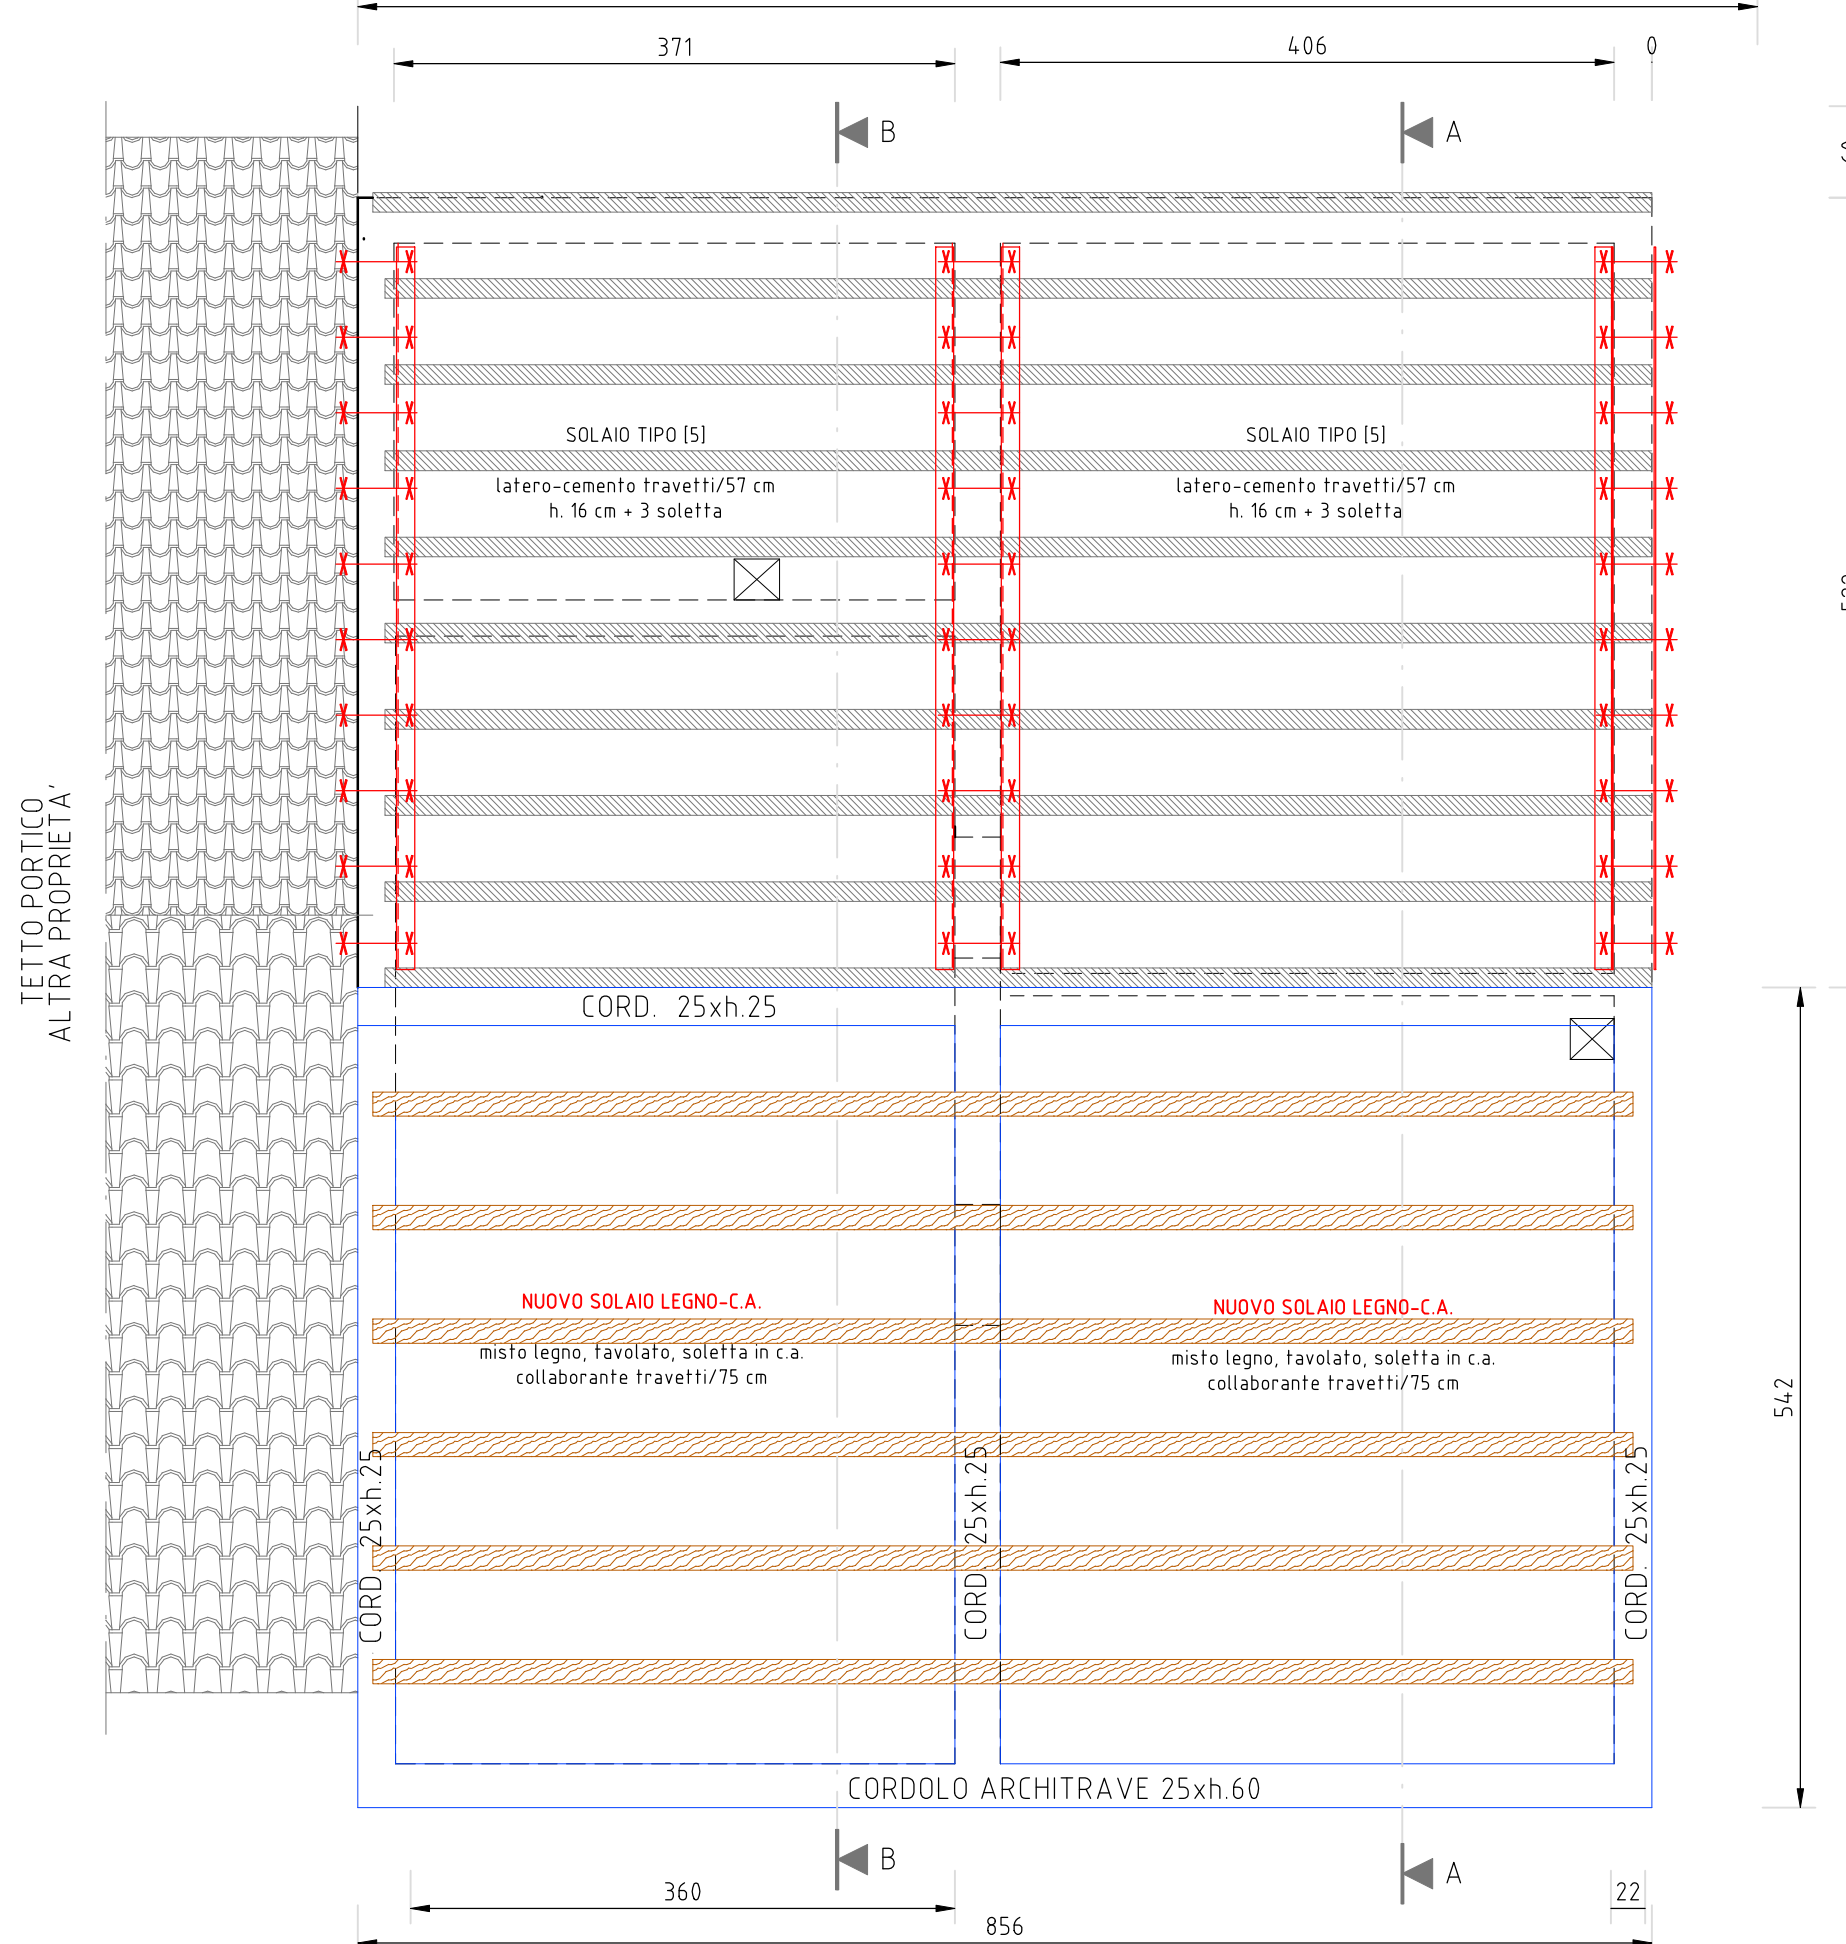

LEGENDA MATERIALI	
	MURATURA IN MATTONI PIENI DI LATERIZIO E MALTA DI CALCE-CEMENTO [esistente]
	MURATURA IN BLOCCHI SEMIPIENI DOPPIO-UNI [BIMATTONE] E MALTA DI CALCE-CEMENTO [esistente]
	TRAVI IN LEGNO
	TRAVE IN CEMENTO ARMATO (C.A.)
	MURATURA NUOVA IN BLOCCHI SEMIPIENI TIPO POROTON E MALTA CEMENTIZIA M5
	MURATURA NUOVA IN BLOCCHI SEMIPIENI TIPO DOPPIO UNI [BIMATTONE] E MALTA CEMENTIZIA M5
	PILASTRI IN C.A.
	RINFORZO DI MURATURA CON INTONACO ARMATO CON FIBRA DI VETRO E CONNETTORI PASSANTI
	CORDOLATURA CON PROFILATI METALLICI CONNESSI ALLA PRETE E AL SOLAIO

01		EMESSO PER DEPOSITO PROGETTO	06.04.2021	F.B.	F.B.
REV.	DESCRIZIONE	DATA	DIS.	APP.	
FILIPPO BASSI INGEGNERE ING. FILIPPO BASSI c/o HI-TECH PROJECT S.R.L. SOCIETA' DI INGEGNERIA via A. Ravalli n.1 - 44124 FERRARA (FE) TEL. 3396521272 - E-MAIL: ingfilippobassi@gmail.com - PEC: bassi.filippo@ingpec.eu PIVA 01350890297 - C.F. B55FPP77D26H620W					
Titolo Ristrutturazione, Miglioramento Sismico ed Energetico di Abitazione Principale PROGETTO- STRUTTURE P.1 E P.S.		Autore BASSI FILIPPO e MALAVASI MARIANNA via Tito Minniti 784 Salara (RO)		Stato ESECUTIVO	
Cantiere SALARA (RO) - via Tito Minniti 784		Codice Disegno FI20-01a		Foglio S.021	