


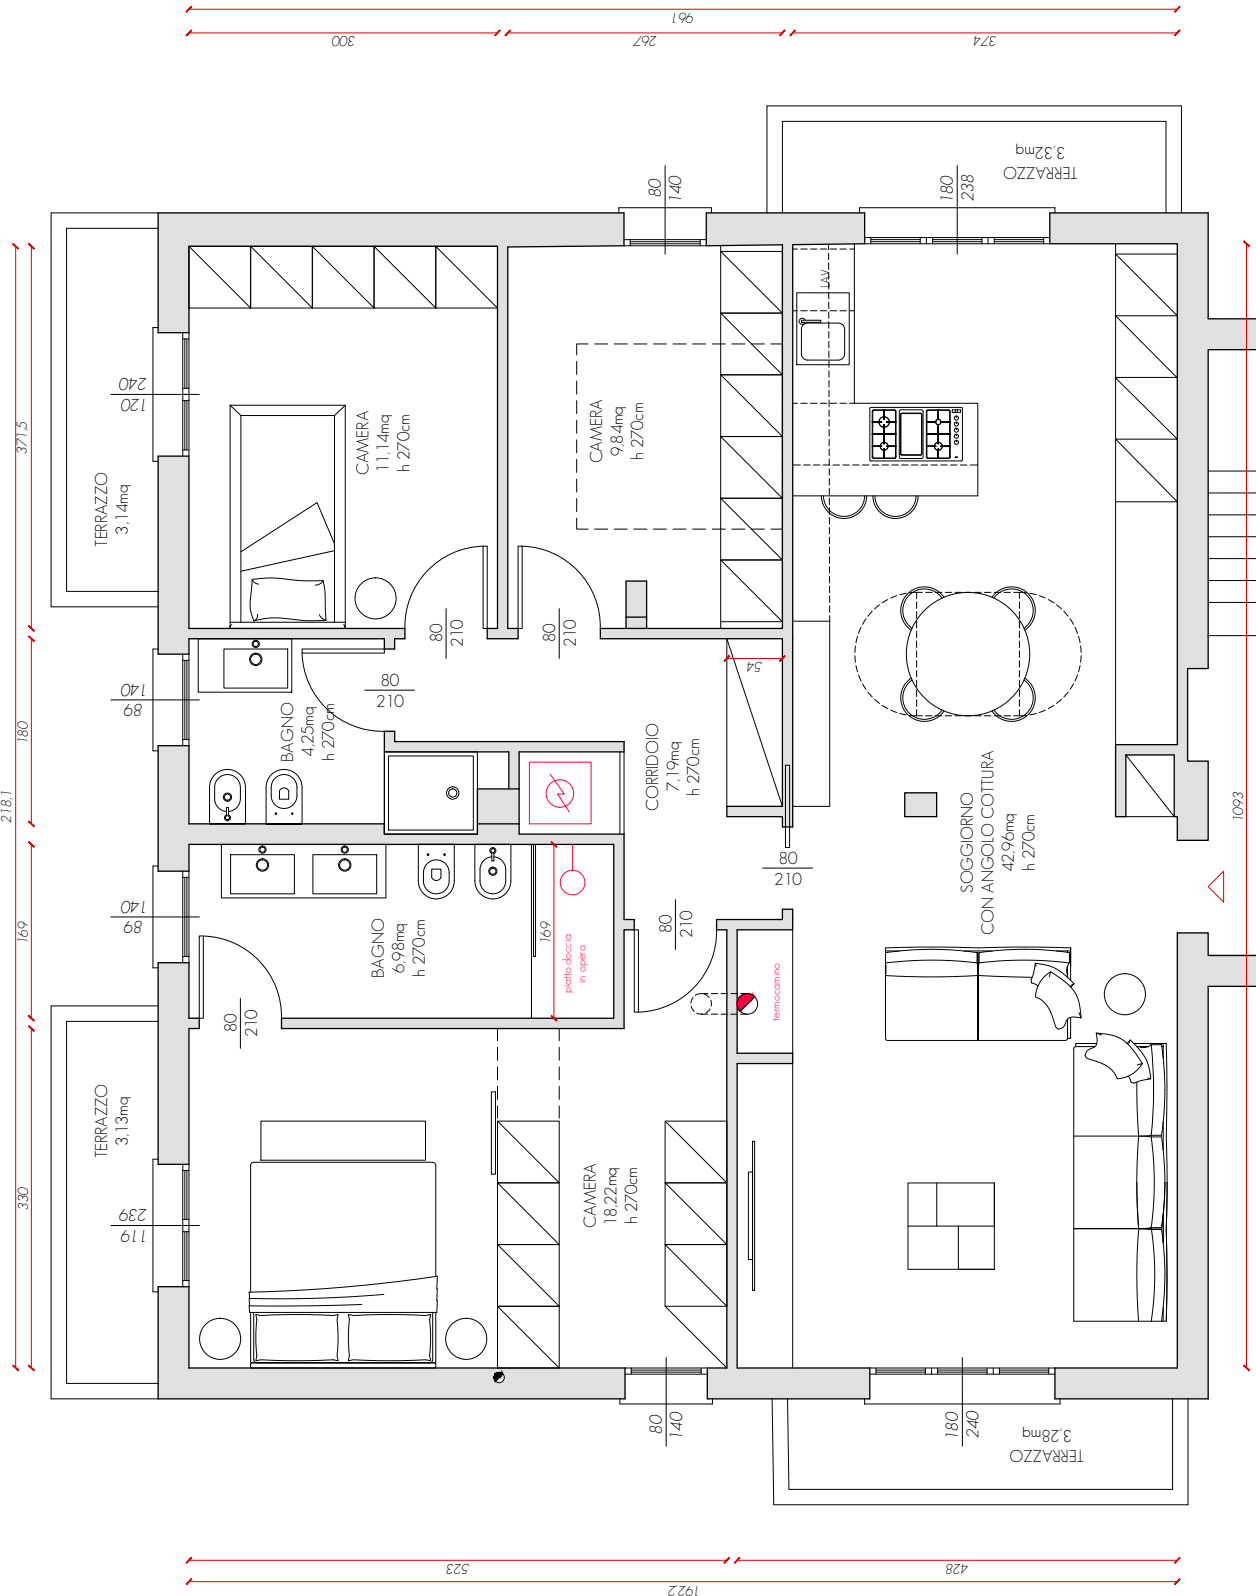

Opere interne di manutenzione straordinaria in unità immobiliare sita in
fabbricato ad uso residenziale

TAVOLA 01
Architettonico preliminare, scala 1:50

piano secondo, architettonico preliminare
STATO DI PROGETTO
scala 1:50