


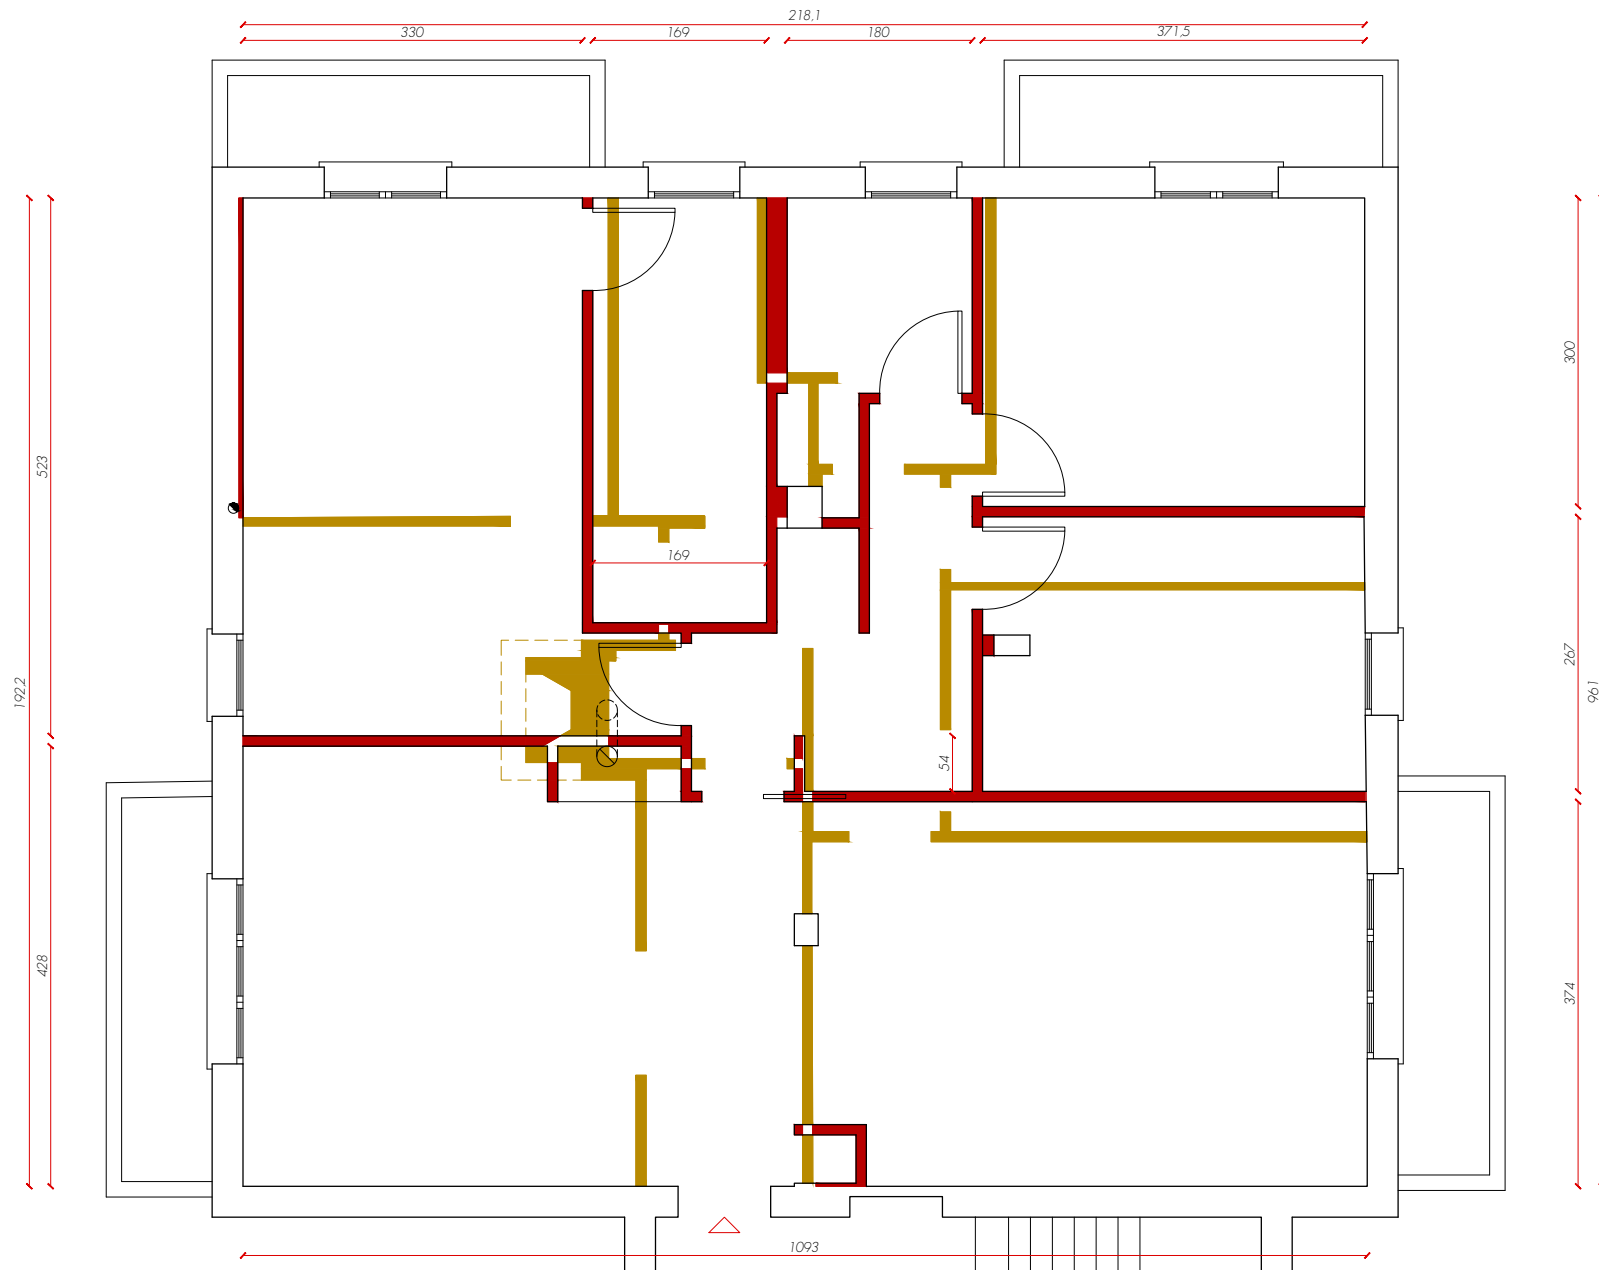

piano secondo, architettonico preliminare
TAVOLA DEGLI INTERVENTI
scala 1:50

- demolizioni
- costruzioni

Opere interne di manutenzione straordinaria in unità immobiliare sita in
fabbricato ad uso residenziale

TAVOLA 02
Architettonico preliminare, scala 1:50