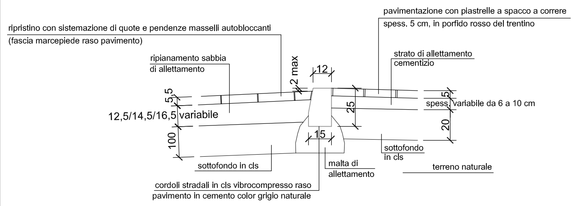

Part. A (scala 1:20)

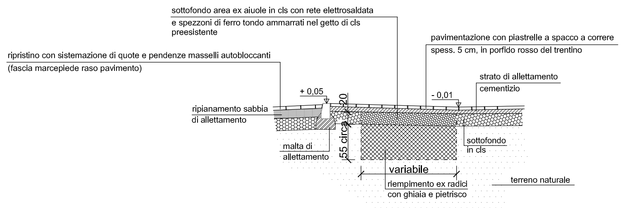

SEZIONE TIPO (scala 1:50)
(ex radici alberi di olmo)

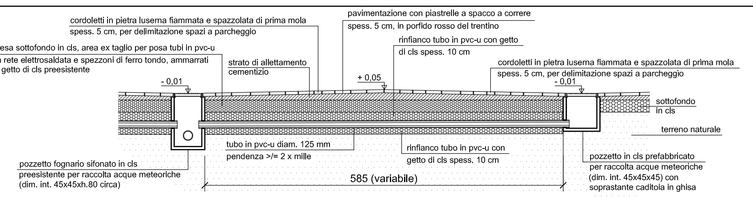

SEZIONE TIPO (scala 1:50)
(nuovi tubi in pvcp)

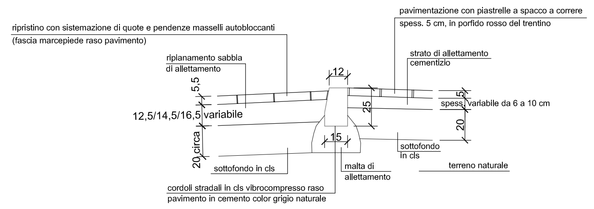

Part. B (scala 1:20)

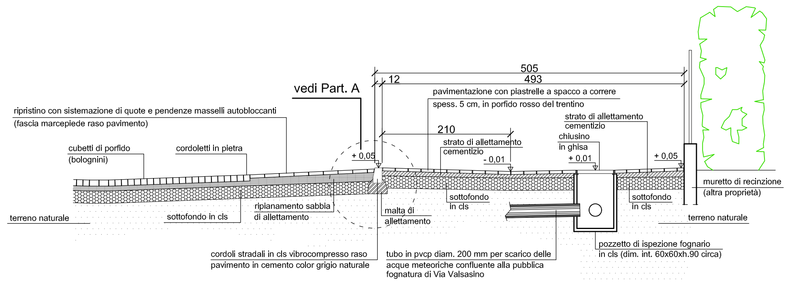

SEZIONE A-A (scala 1:50)

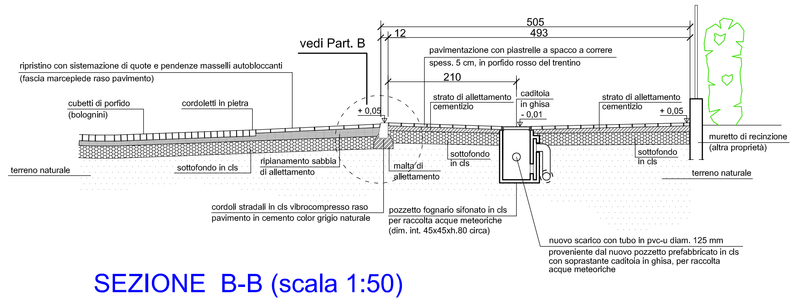

SEZIONE B-B (scala 1:50)

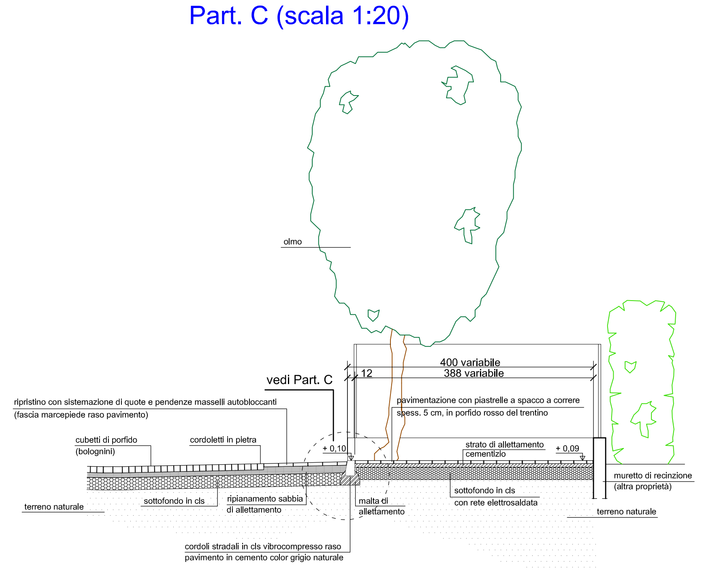

SEZIONE C-C (scala 1:50)

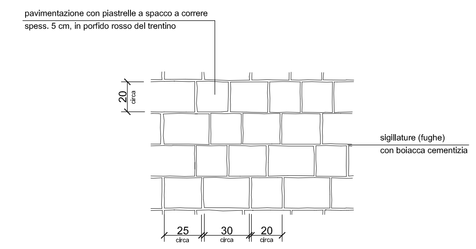

Part. Pavimentazione a file parallele
posa indicativa dei formati (scala 1:20)

STATO DI PROGETTO

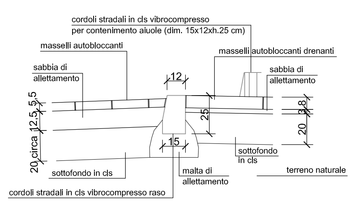

Part. A (scala 1:20)

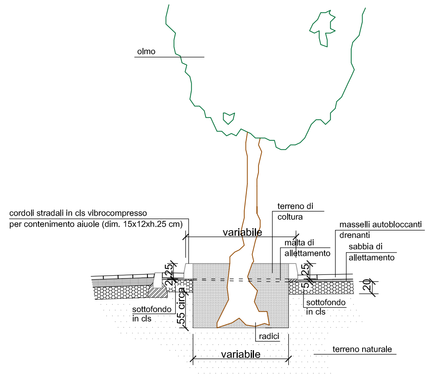

SEZIONE TIPO (scala 1:50)
(radici alberi di olmo)

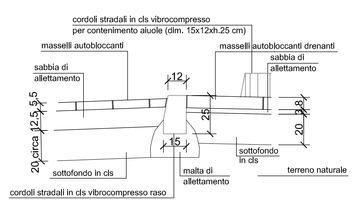

Part. B (scala 1:20)

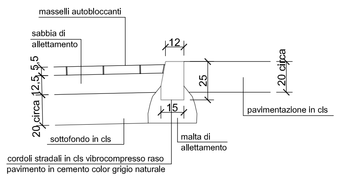

Part. C (scala 1:20)

STATO ATTUALE

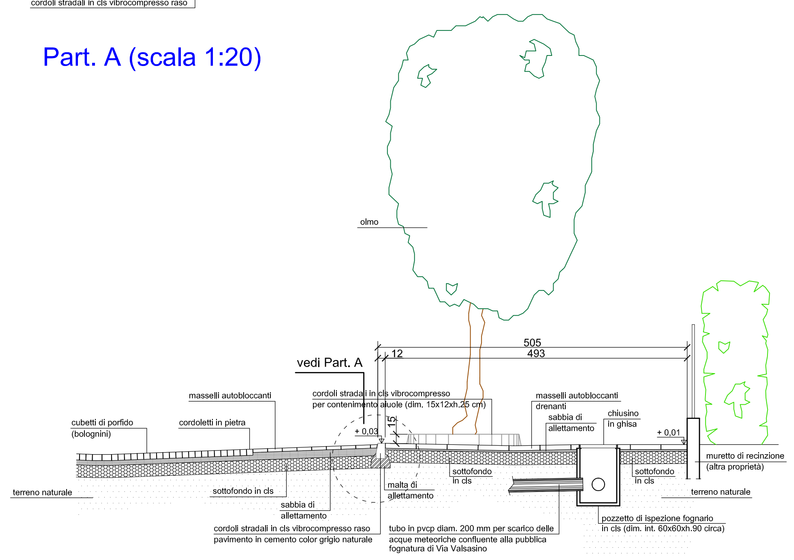

SEZIONE A-A (scala 1:50)

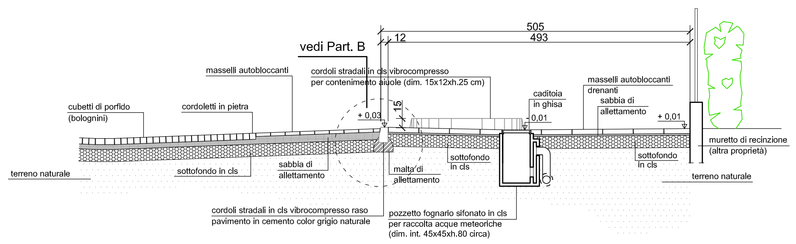

SEZIONE B-B (scala 1:50)

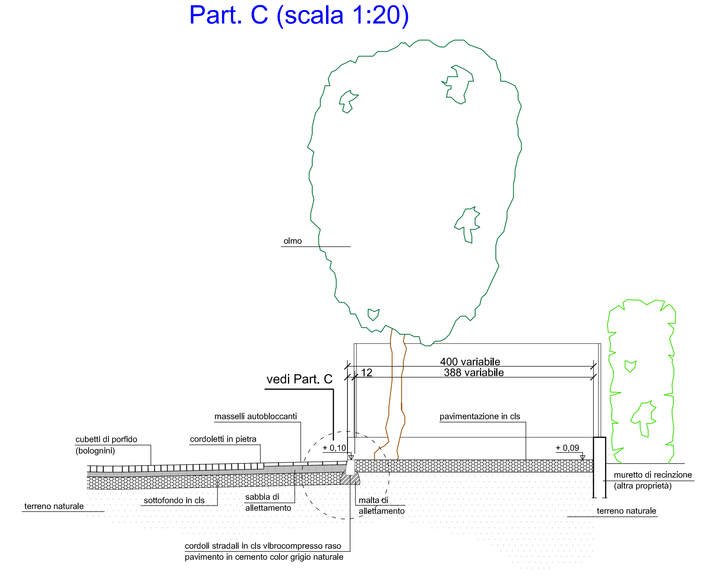

SEZIONE C-C (scala 1:50)

architetto
ALESSANDRO STEFFENINI
Via Matteotti n. 10
20078 - S.Colombano L. (MI)
Tel. 338 9010067

Comune di
San Colombano al Lambro (MI)

OGGETTO
Opere di riqualificazione del parcheggio
di Via Valsasino

SEZIONI - PARTICOLARI
(STATO ATTUALE)
(STATO DI PROGETTO)

ARCHIVIO	DATA
SCALA	
1:50 - 1:20	
AGG.TO	TAVOLA
	4