

Comune COLOGNO AL SERIO


Provincia Bergamo

DEMOLIZIONE E RICOSTRUZIONE CASCINA

PROGETTO DEFINITIVO


BOZZA CEMENTI ARMATI: pianta fondazioni e solai, sezioni


1	2	rimozione porticato lato sud e rimozione sopralzo come da indicazioni Ufficio Tecnico	14.02.2023	F.C.	F.C.
1	1	realizzazione porticato lato sud	26.04.2022	F.C.	F.C.
1	0	prima emissione	23.12.2021	F.C.	F.C.
copie n°	Rev. n°	motivo	data	Chd	Ver
scala 1:100		data apertura Commessa		progetto repertorio n°	

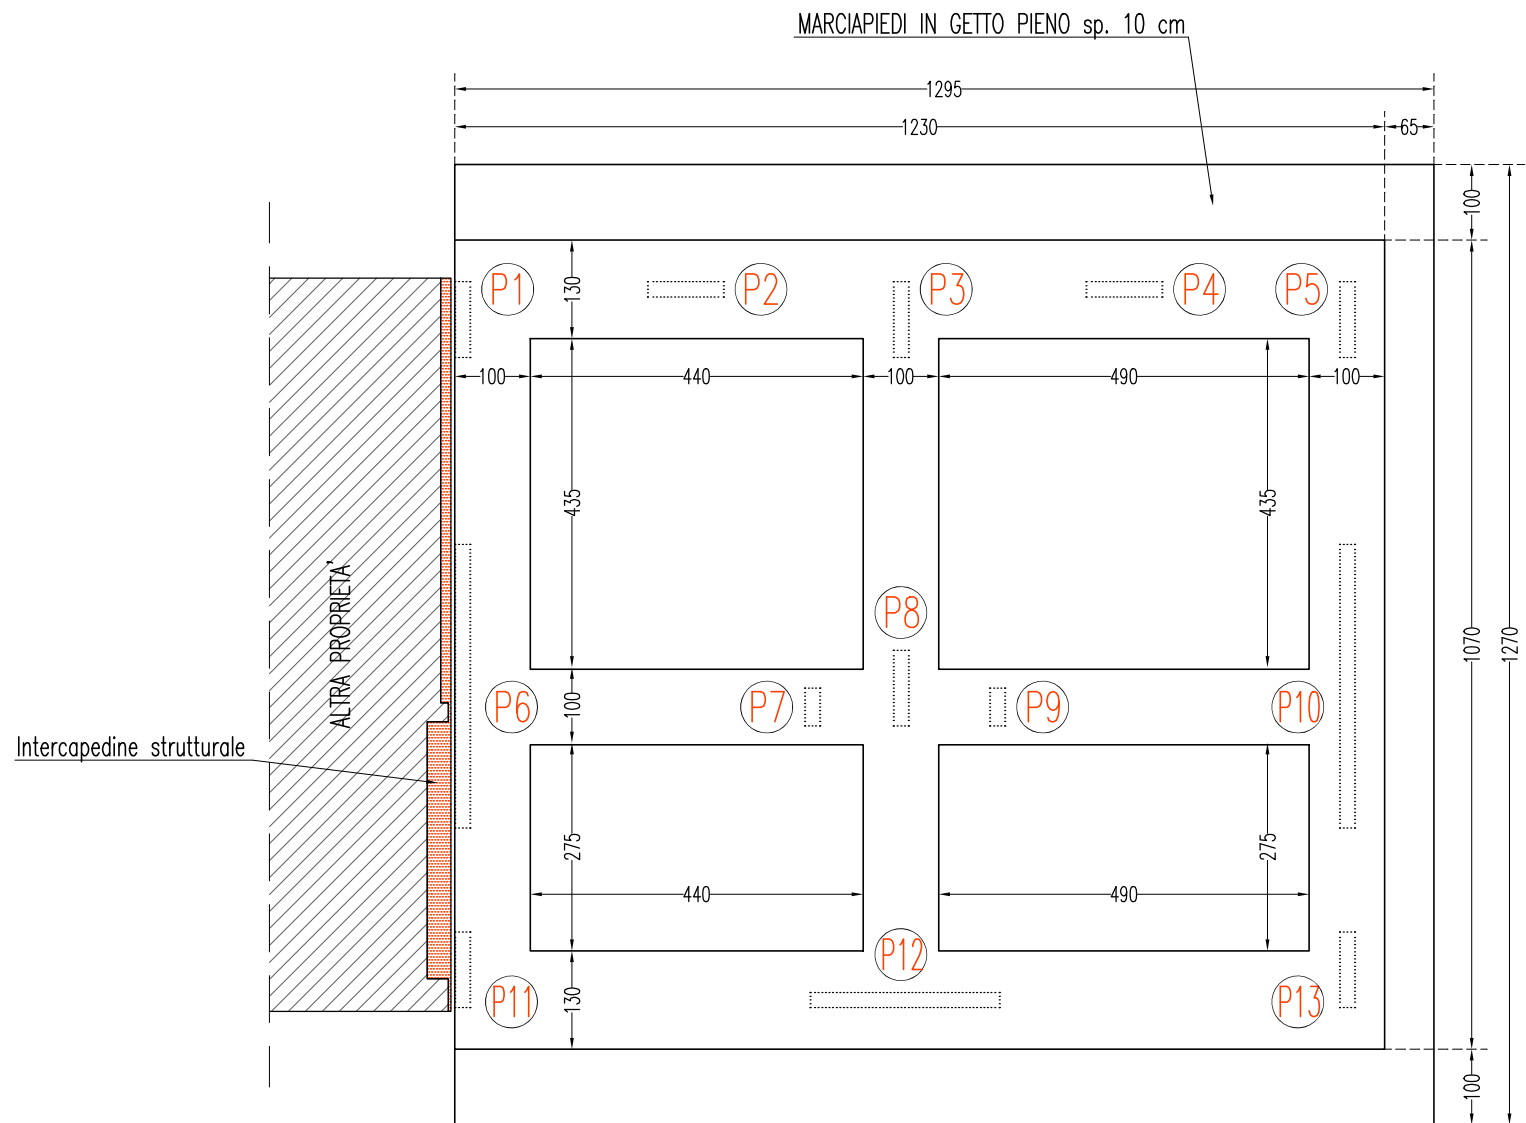



FONDAZIONI (H= 50 cm)

scala 1:100

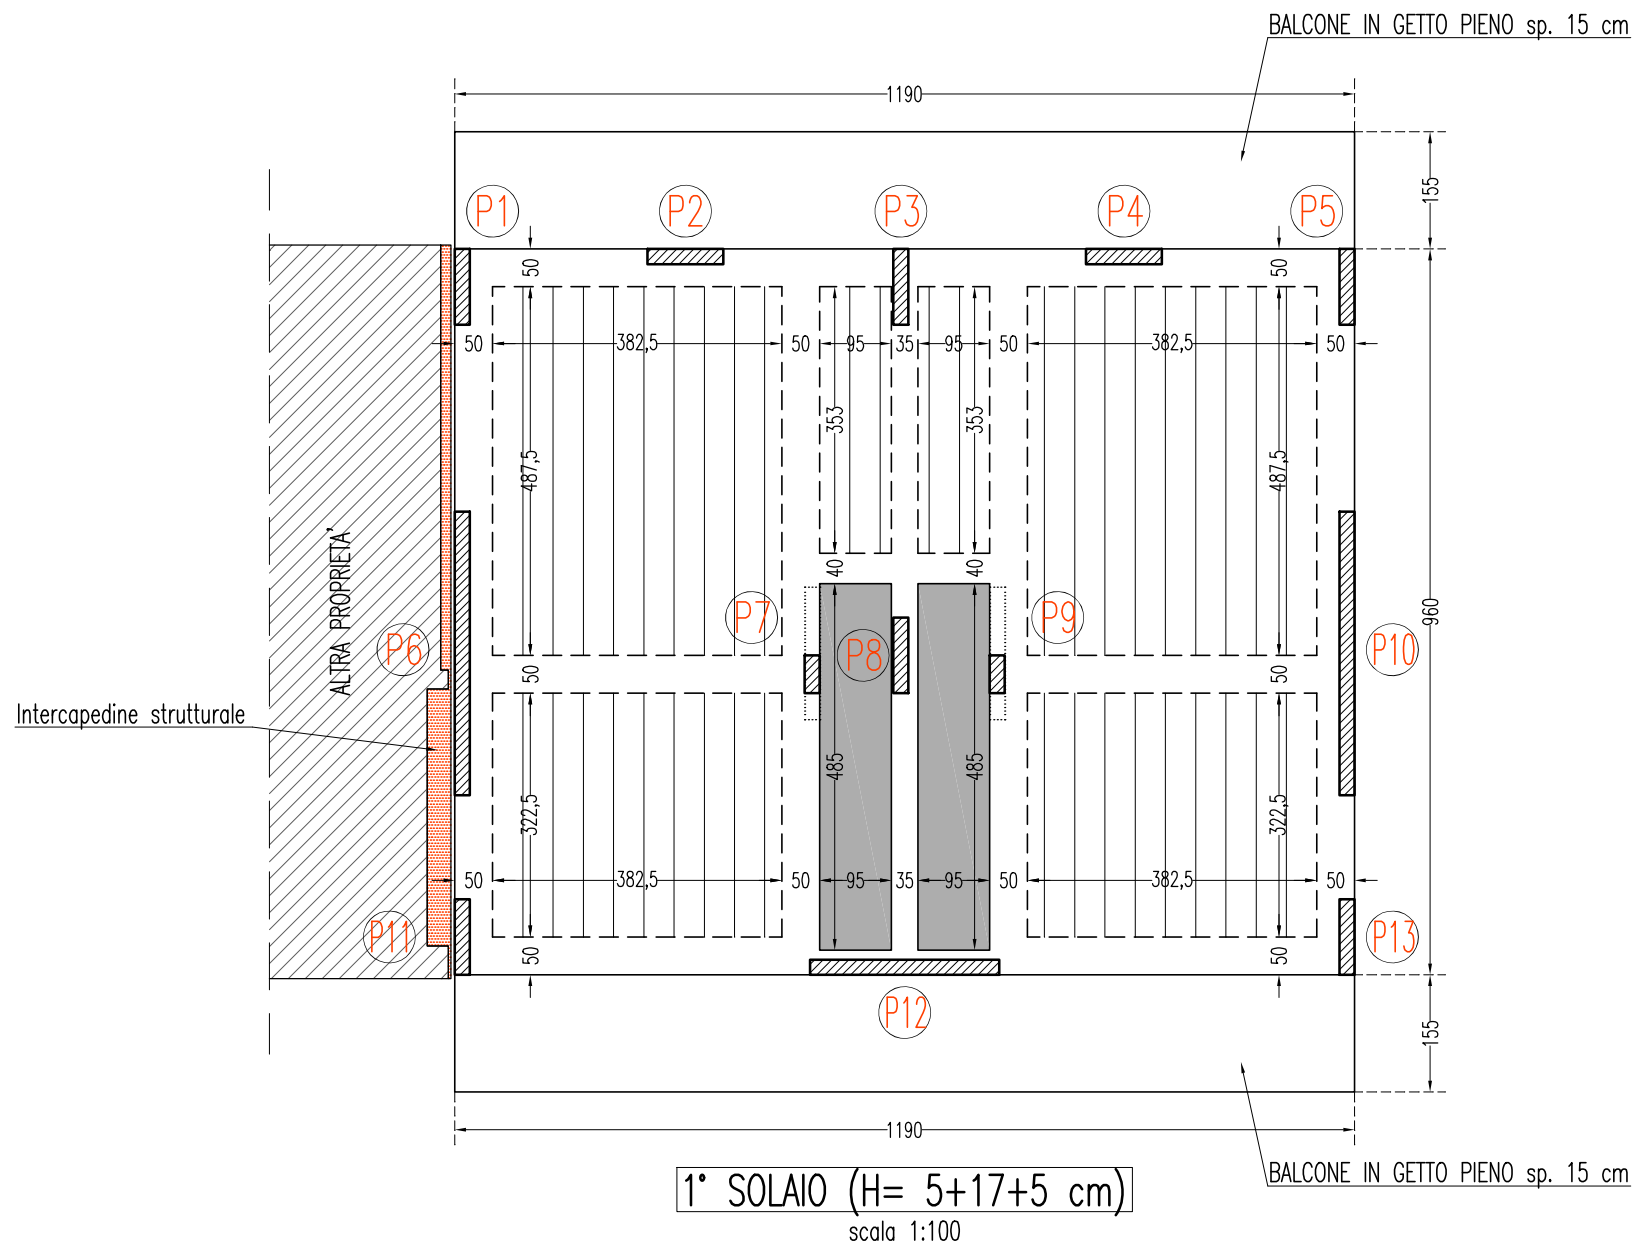

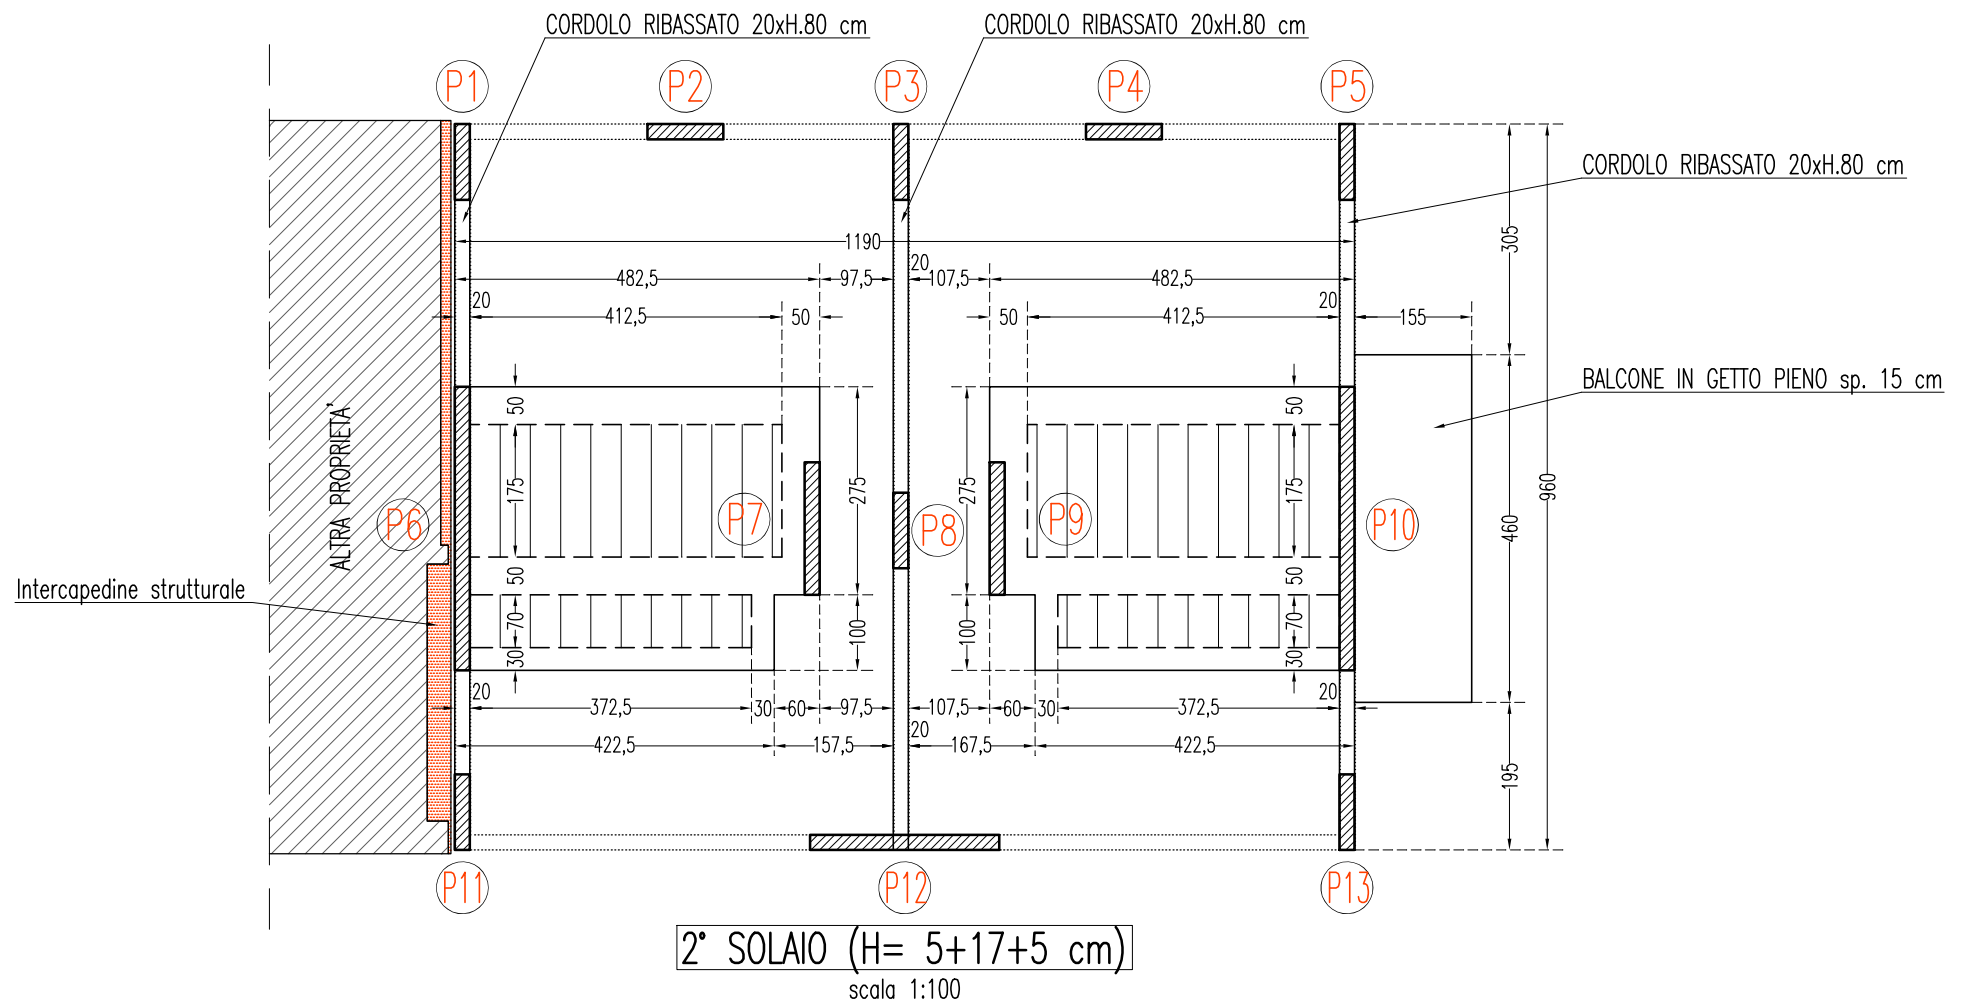


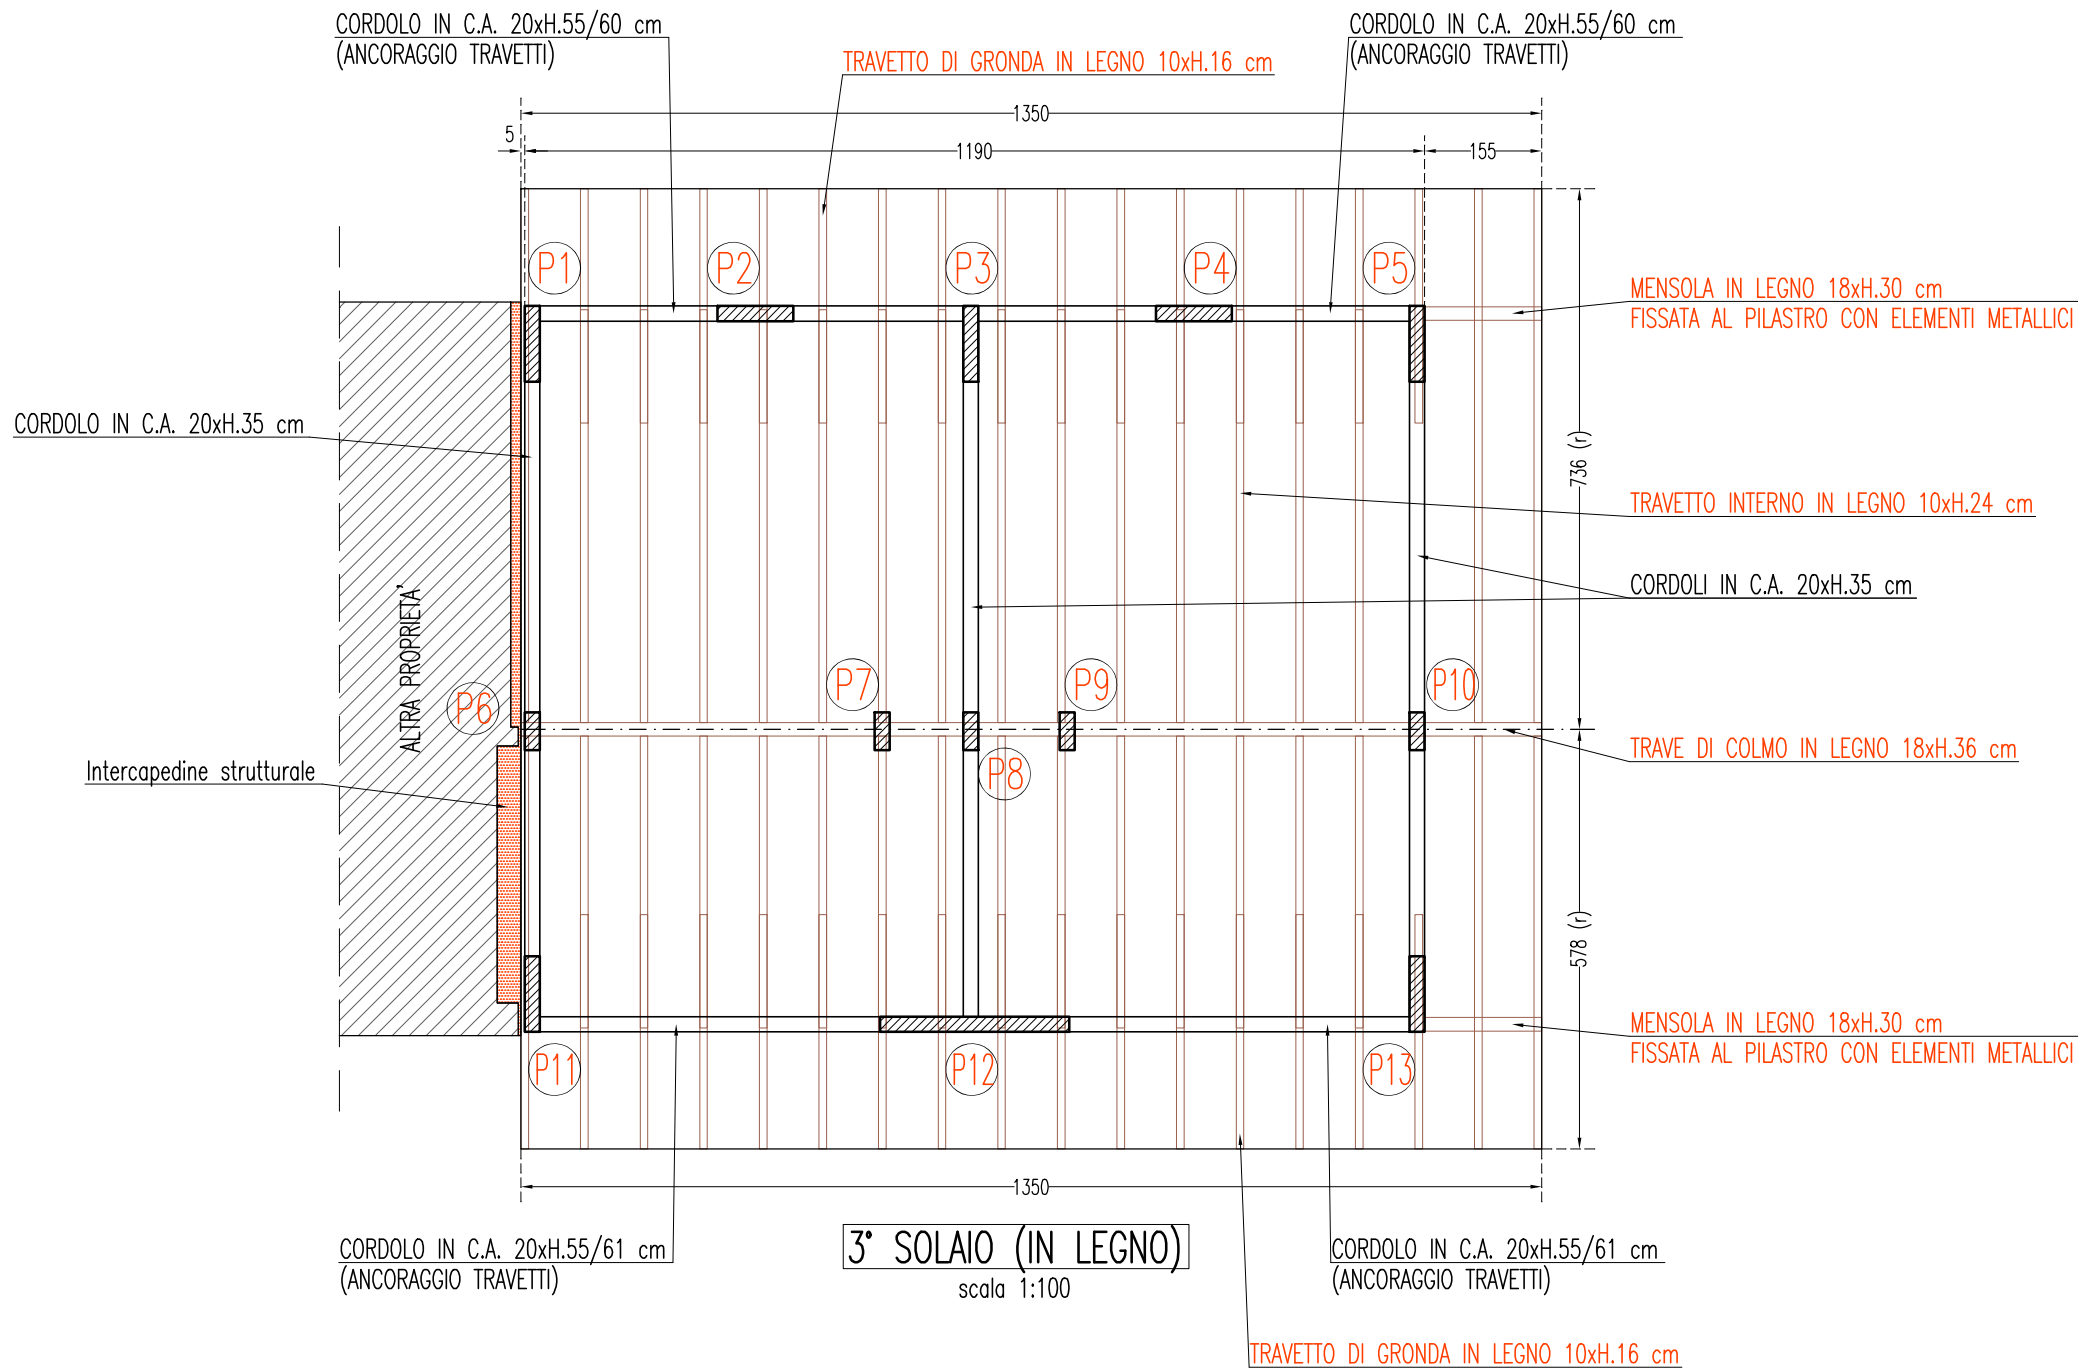

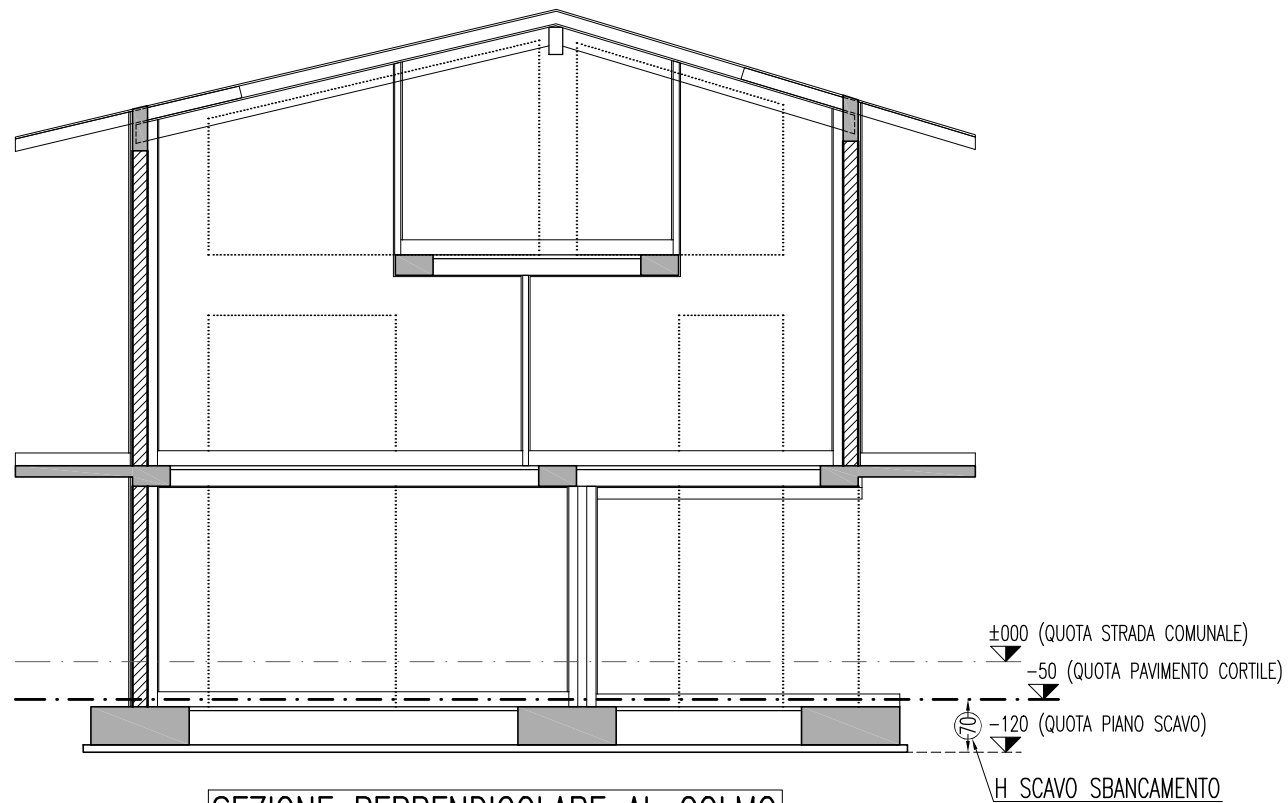

SEZIONE PERPENDICOLARE AL COLMO

scala 1:100

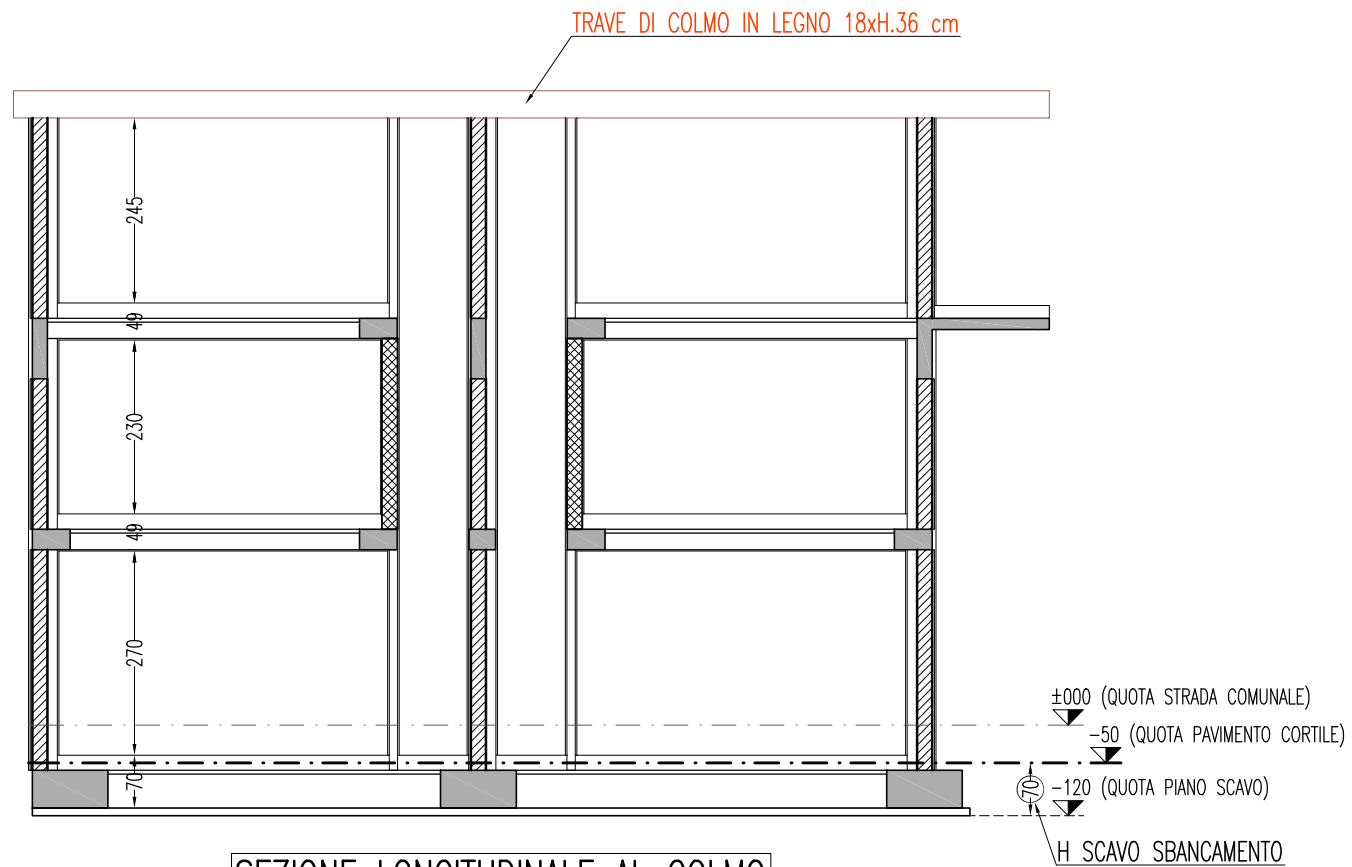

SEZIONE LONGITUDINALE AL COLMO

scala 1:100