



COMUNE DI VENIANO

PROVINCIA DI COMO

Via Nazione Italiana n. 2 – CAP 22070 – tel. 031 890841– fax. 031 890207

C.F./P.IVA: 00434660130 – email: segreteria@comunediveniano.it

PEC: comune.veniano@pec.provincia.como.it

PROGETTO ESECUTIVO PER IL RIFACIMENTO DELLA COPERTURA DELLA VILLA COMUNALE

5. ELABORATI GRAFICI

IL SINDACO	
IL SEGRETARIO	
IL RESPONSABILE DEL PROCEDIMENTO	

IL PROGETTISTA	Arch. LUCA CASSINA
----------------	--------------------





PROVINCIA DI COMO

COMUNE DI
VENIANO

Via Nazione Italiana n. 2

PROGETTO ESECUTIVO
PER IL RIFACIMENTO DELLA COPERTURA
DELLA VILLA COMUNALE

IL RESPONSABILE DEL PROCEDIMENTO

Ing. Andrea Accardi
Via Nazione Italiana, 2
22070 Veniano (Co)
c/o Comune di Veniano

PROGETTISTA

Arch. Luca CASSINA
Via M. Colonna 29
22100 Como




TAVOLA 0.01

OGGETTO COPERTURA PIANO SECONDO, TERZO E GENERALE: STATO DI FATTO


SCALA 1:100

DATA DICEMBRE 2021
AGG.01 MARZO 2022


COPERTURA PIANO SECONDO

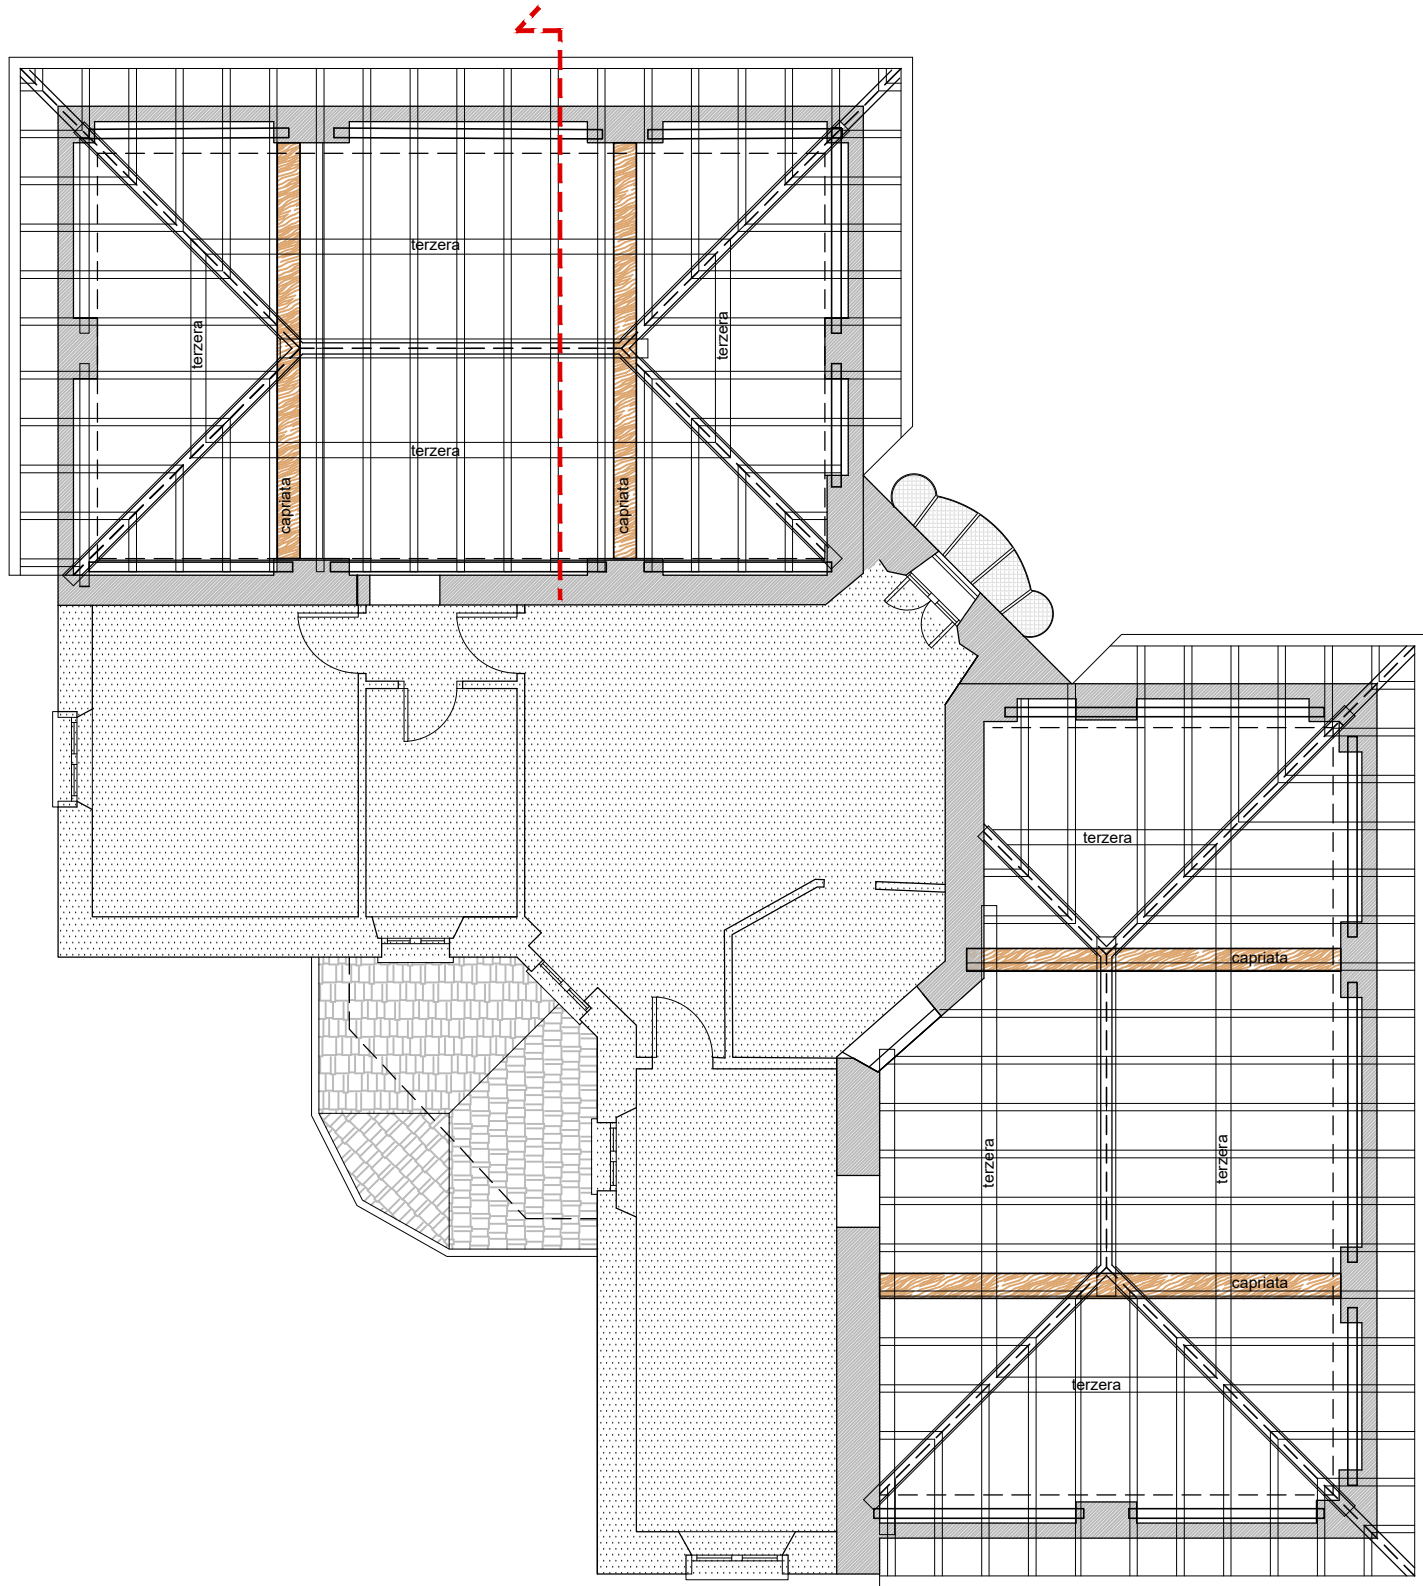

COPERTURA PIANO TERZO

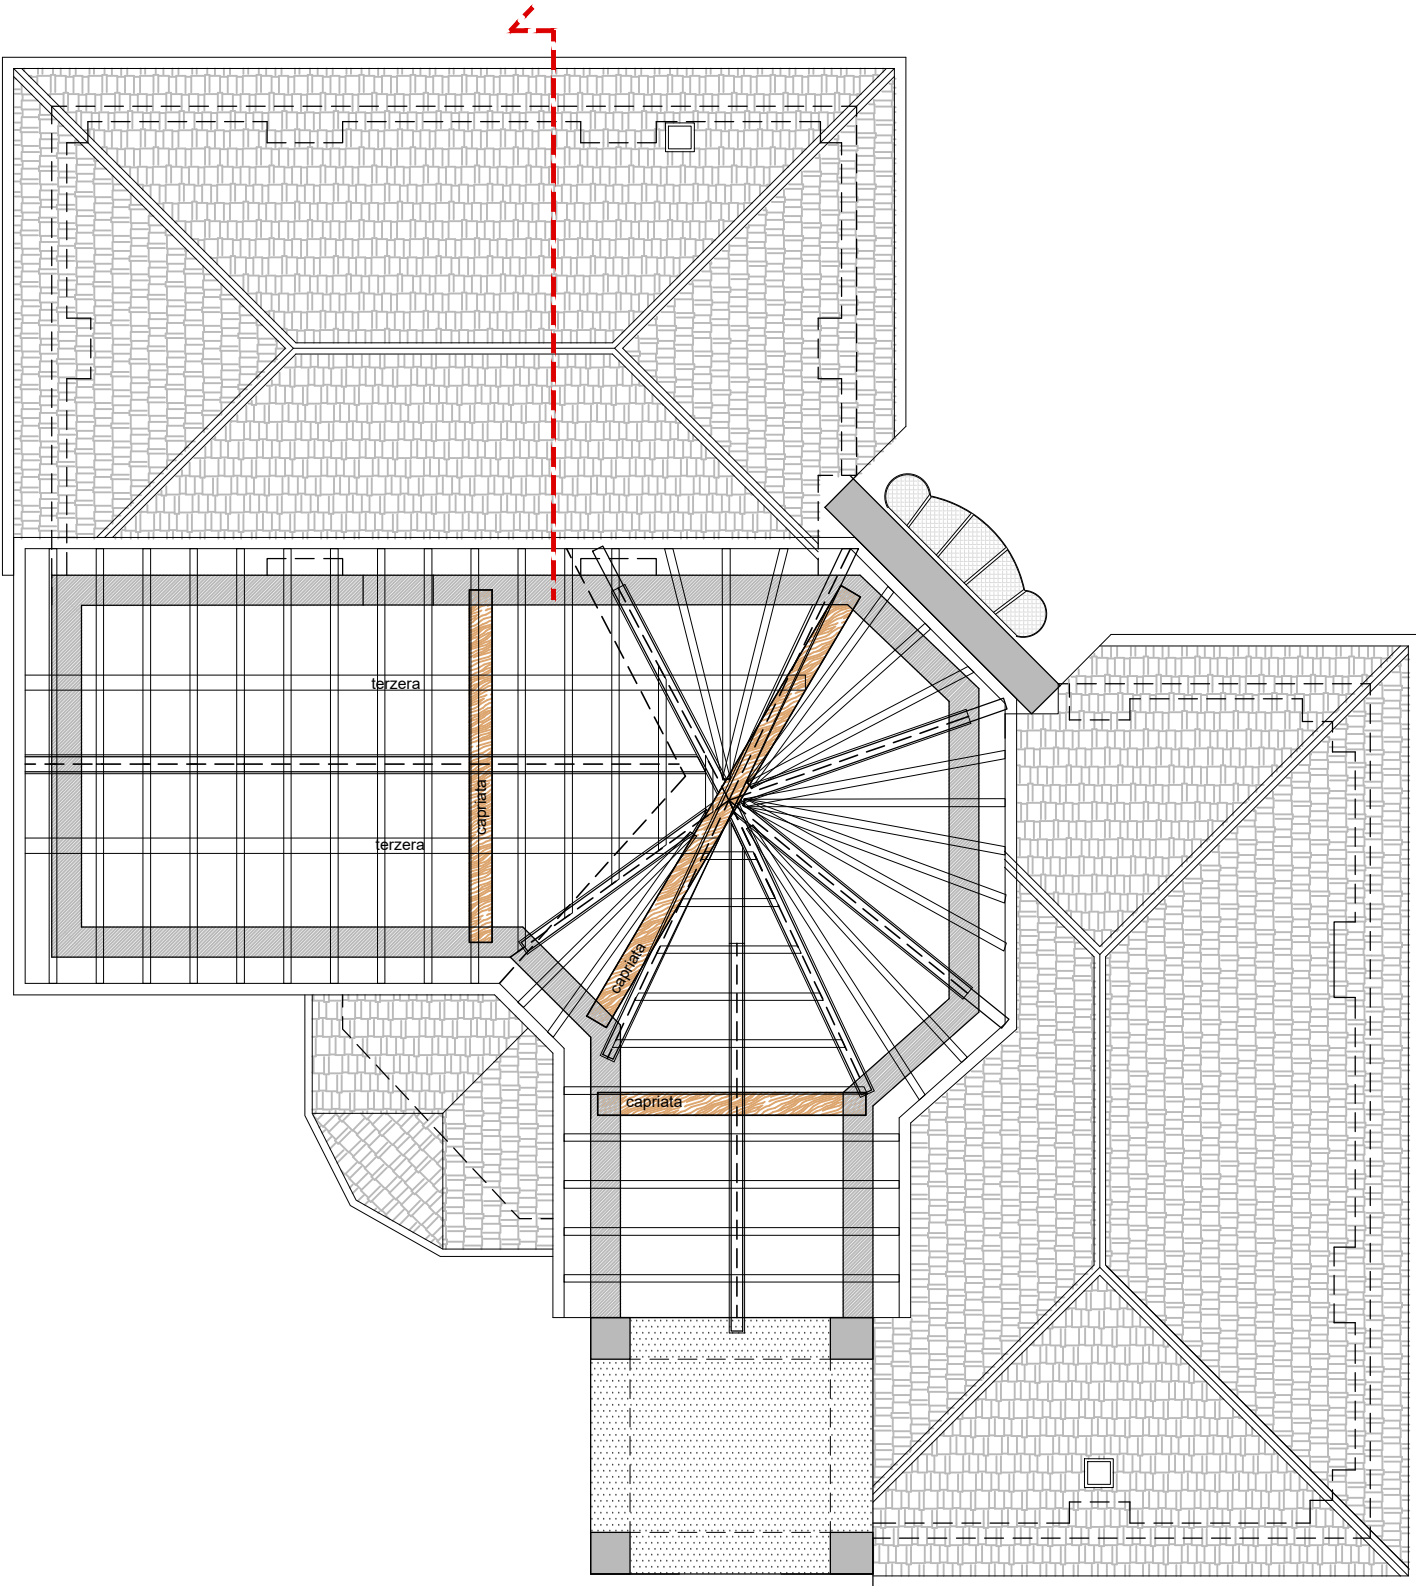

COPERTURA GENERALE

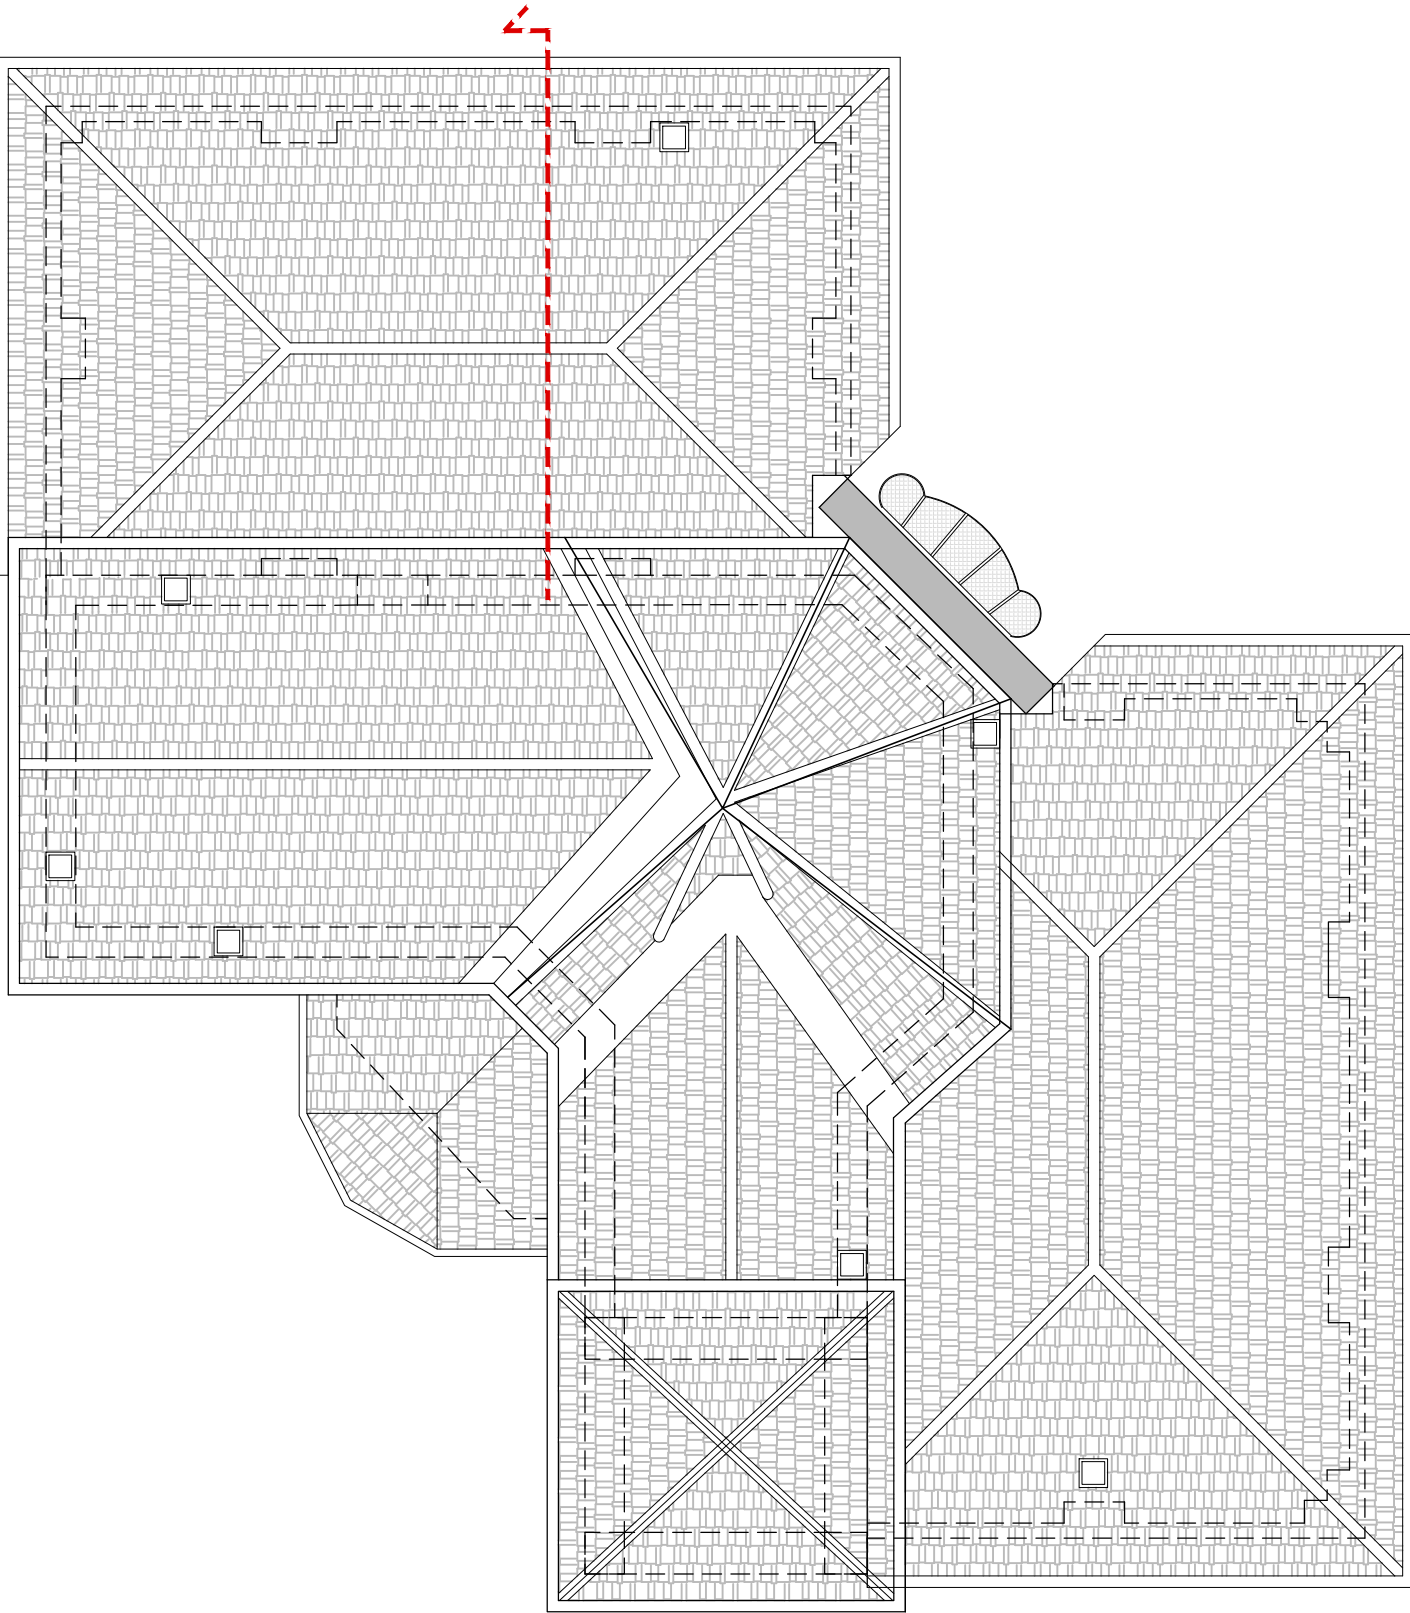



PROVINCIA DI COMO

COMUNE DI
VENIANO

Via Nazione Italiana n. 2

PROGETTO ESECUTIVO
PER IL RIFACIMENTO DELLA COPERTURA
DELLA VILLA COMUNALE

IL RESPONSABILE DEL PROCEDIMENTO

Ing. Andrea Accardi
Via Nazione Italiana, 2
22070 Veniano (Co)
c/o Comune di Veniano

PROGETTISTA

Arch. Luca CASSINA
Via M. Colonna 29
22100 Como




TAVOLA 0.02

OGGETTO COPERTURA PIANO SECONDO, TERZO E GENERALE: PROGETTO


SCALA 1:100

DATA DICEMBRE 2021
AGG.01 MARZO 2022


COPERTURA PIANO SECONDO

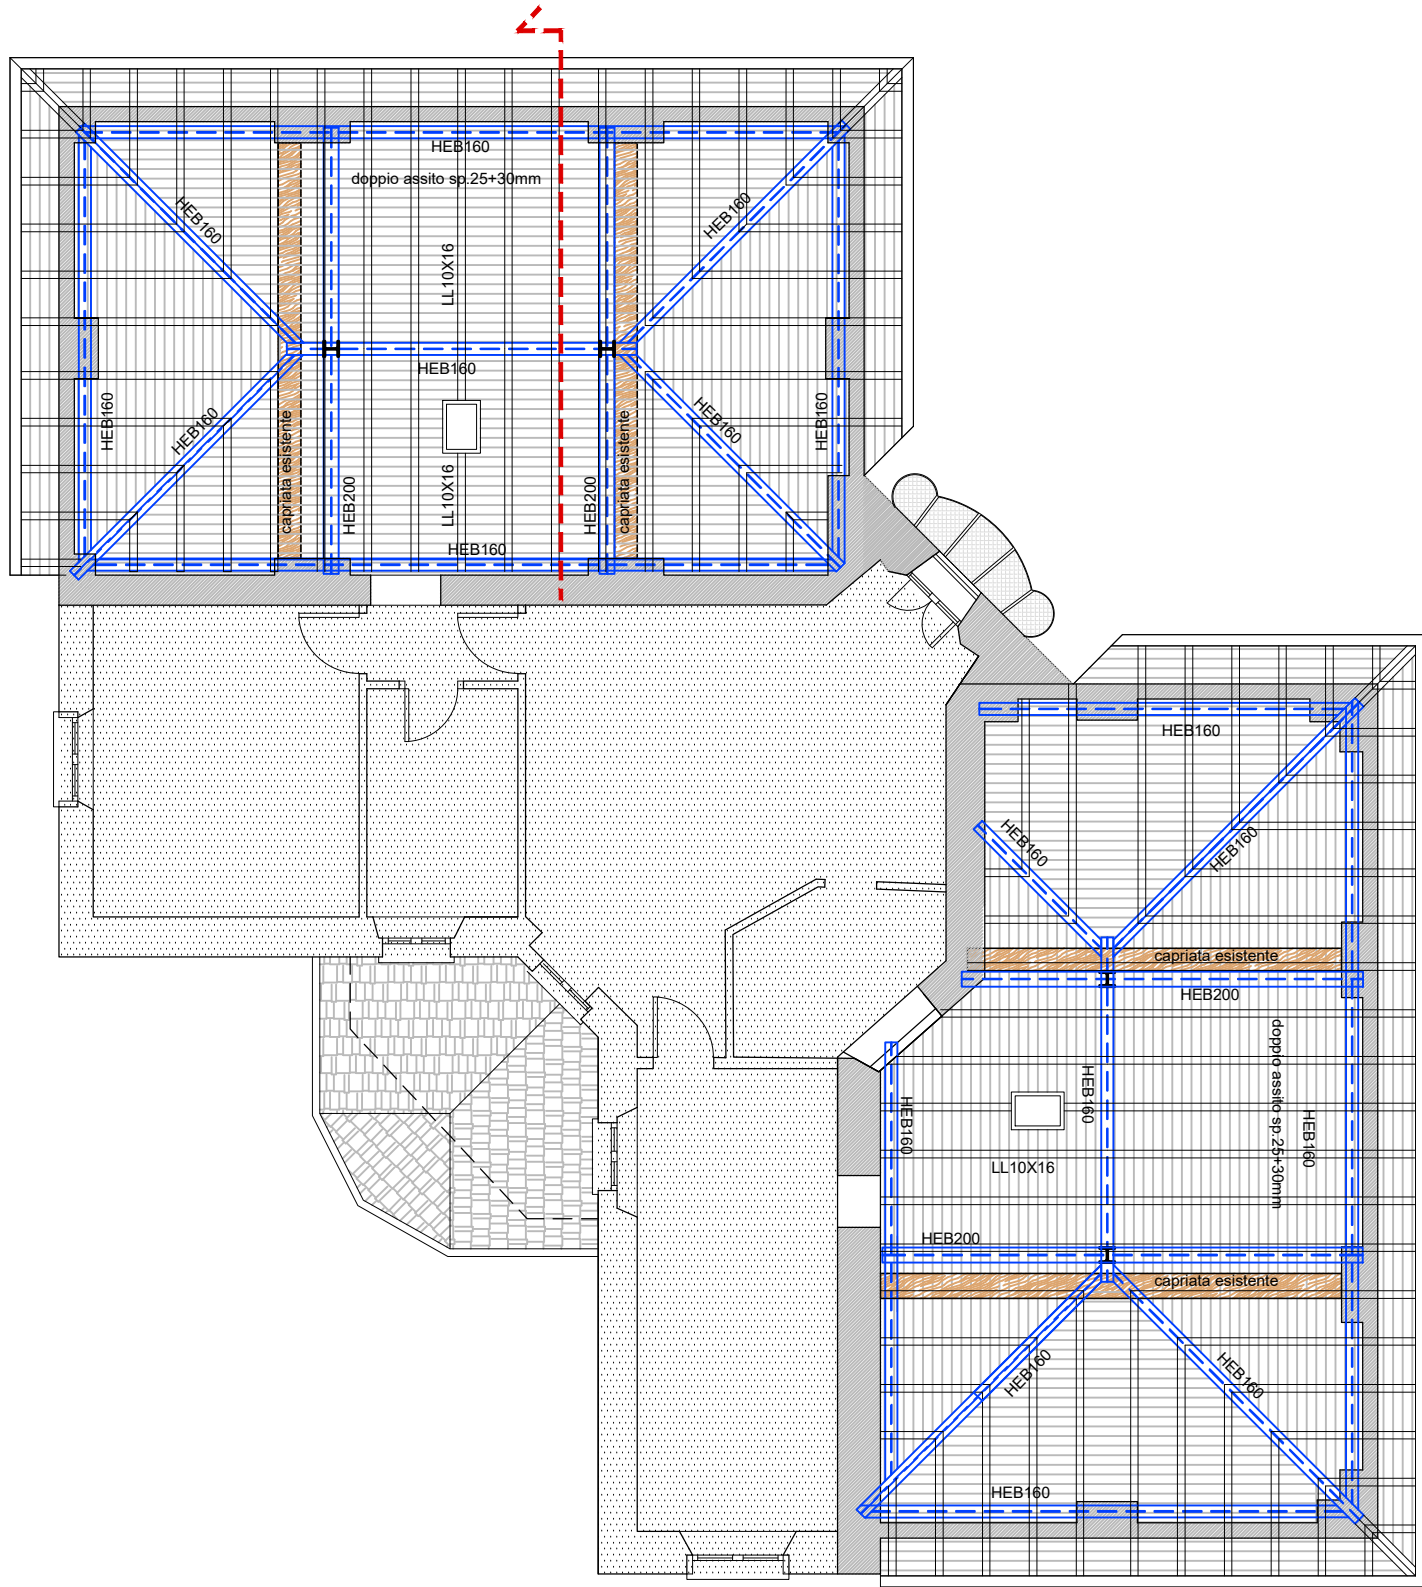

COPERTURA PIANO TERZO

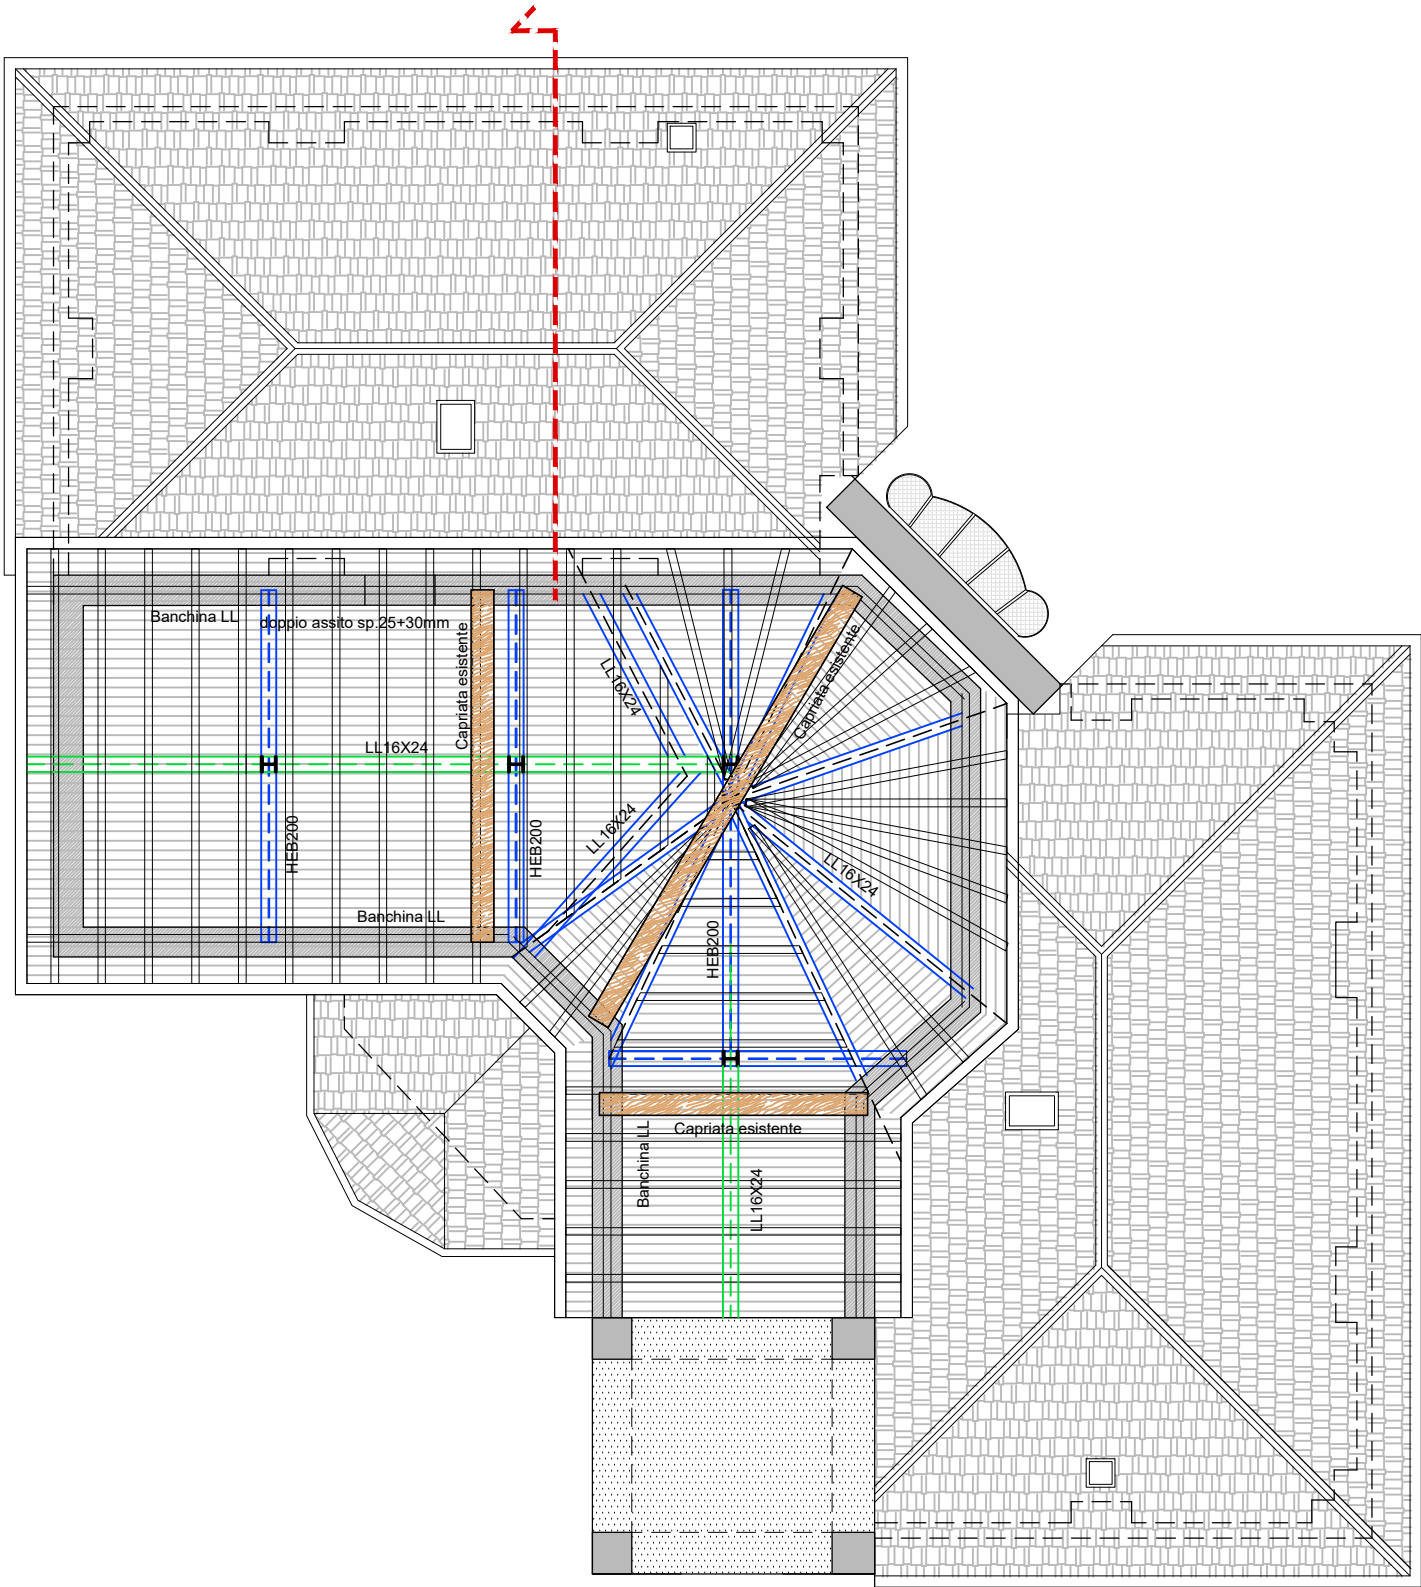

COPERTURA GENERALE

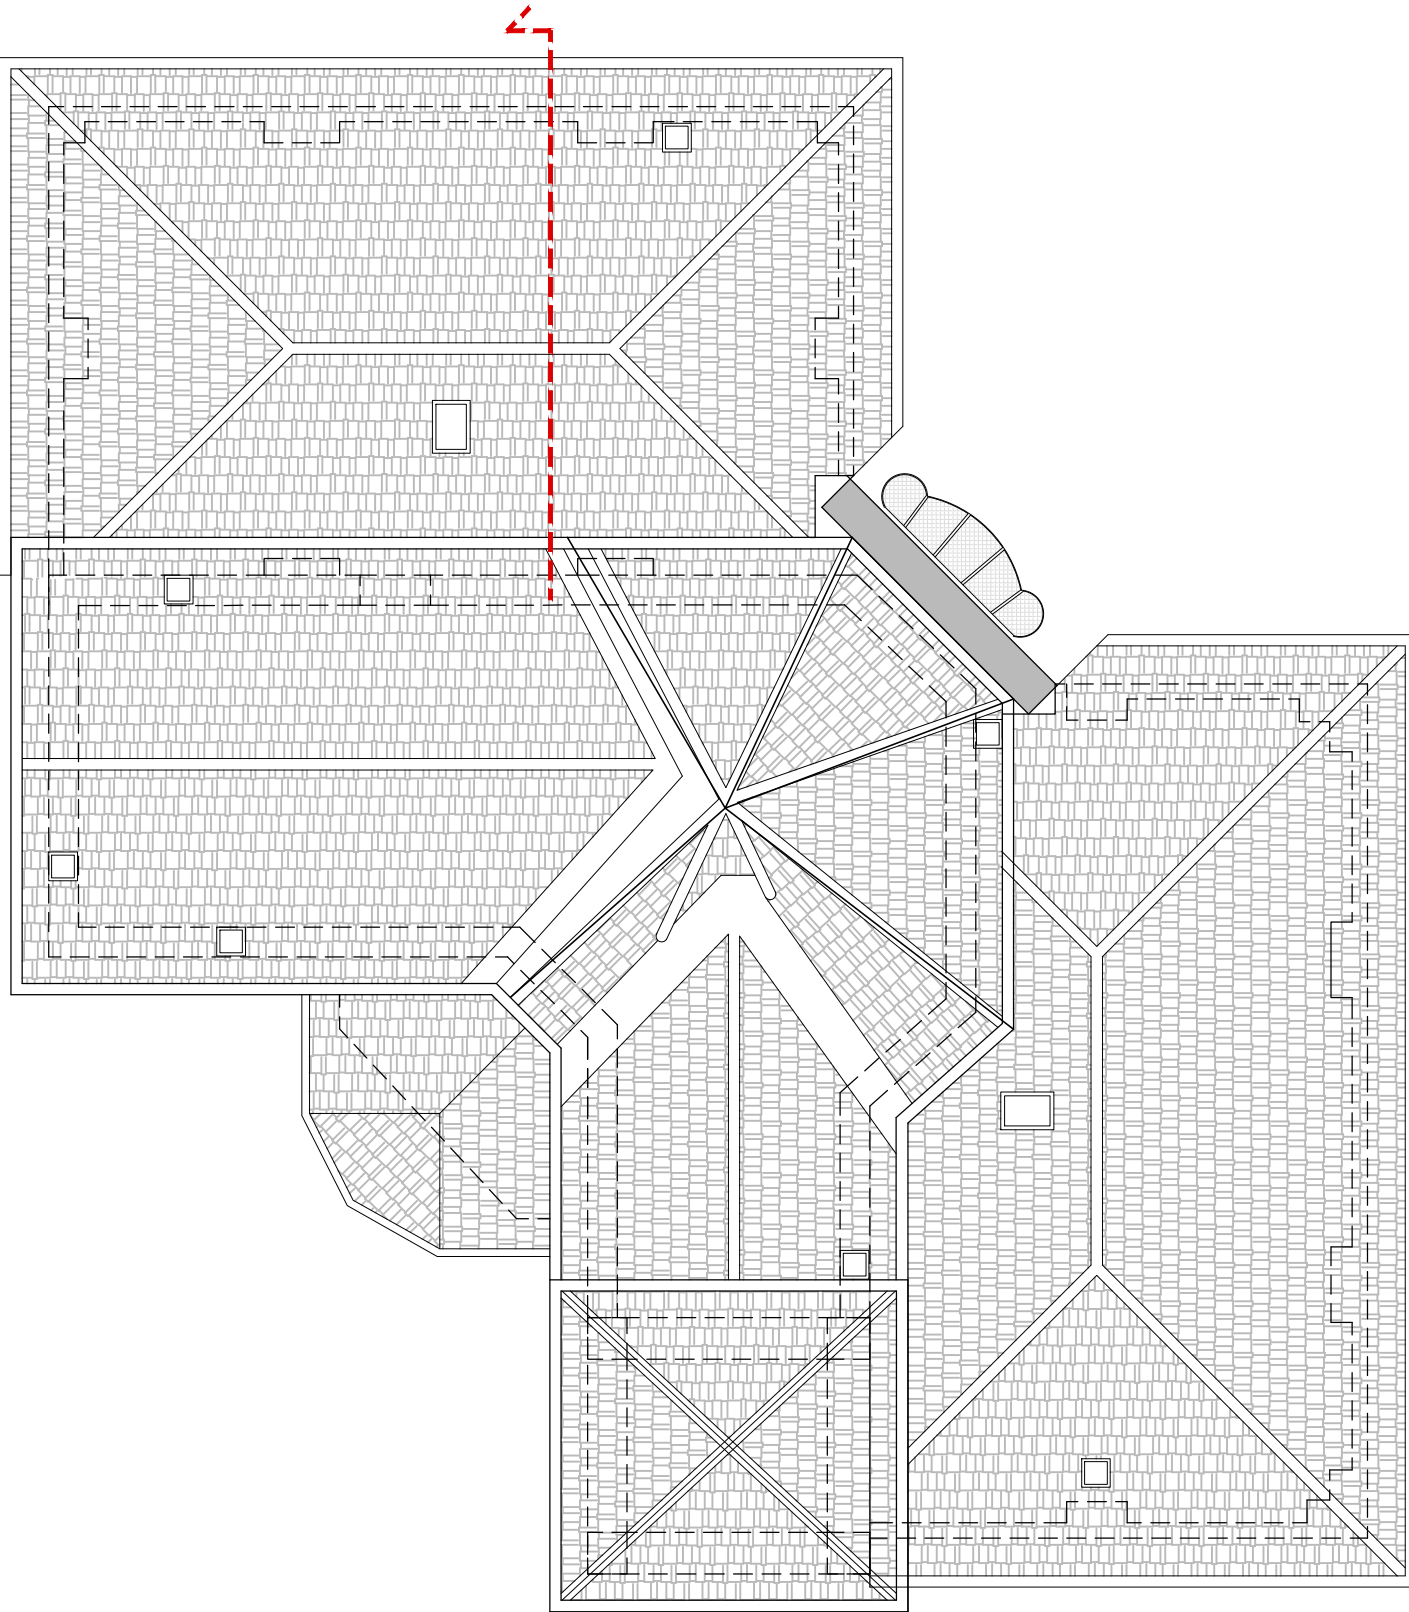



PROVINCIA DI COMO

COMUNE DI
VENIANO

Via Nazione Italiana n. 2

PROGETTO ESECUTIVO
PER IL RIFACIMENTO DELLA COPERTURA
DELLA VILLA COMUNALE

IL RESPONSABILE DEL PROCEDIMENTO

Ing. Andrea Accardi
Via Nazione Italiana, 2
22070 Veniano (Co)
c/o Comune di Veniano

PROGETTISTA

Arch. Luca CASSINA
Via M. Colonna 29
22100 Como




TAVOLA 0.03

OGGETTO COPERTURA PIANO SECONDO, TERZO E GENERALE: RAFFRONTO


SCALA 1:100

DATA DICEMBRE 2021
AGG.01 MARZO 2022


COPERTURA PIANO SECONDO

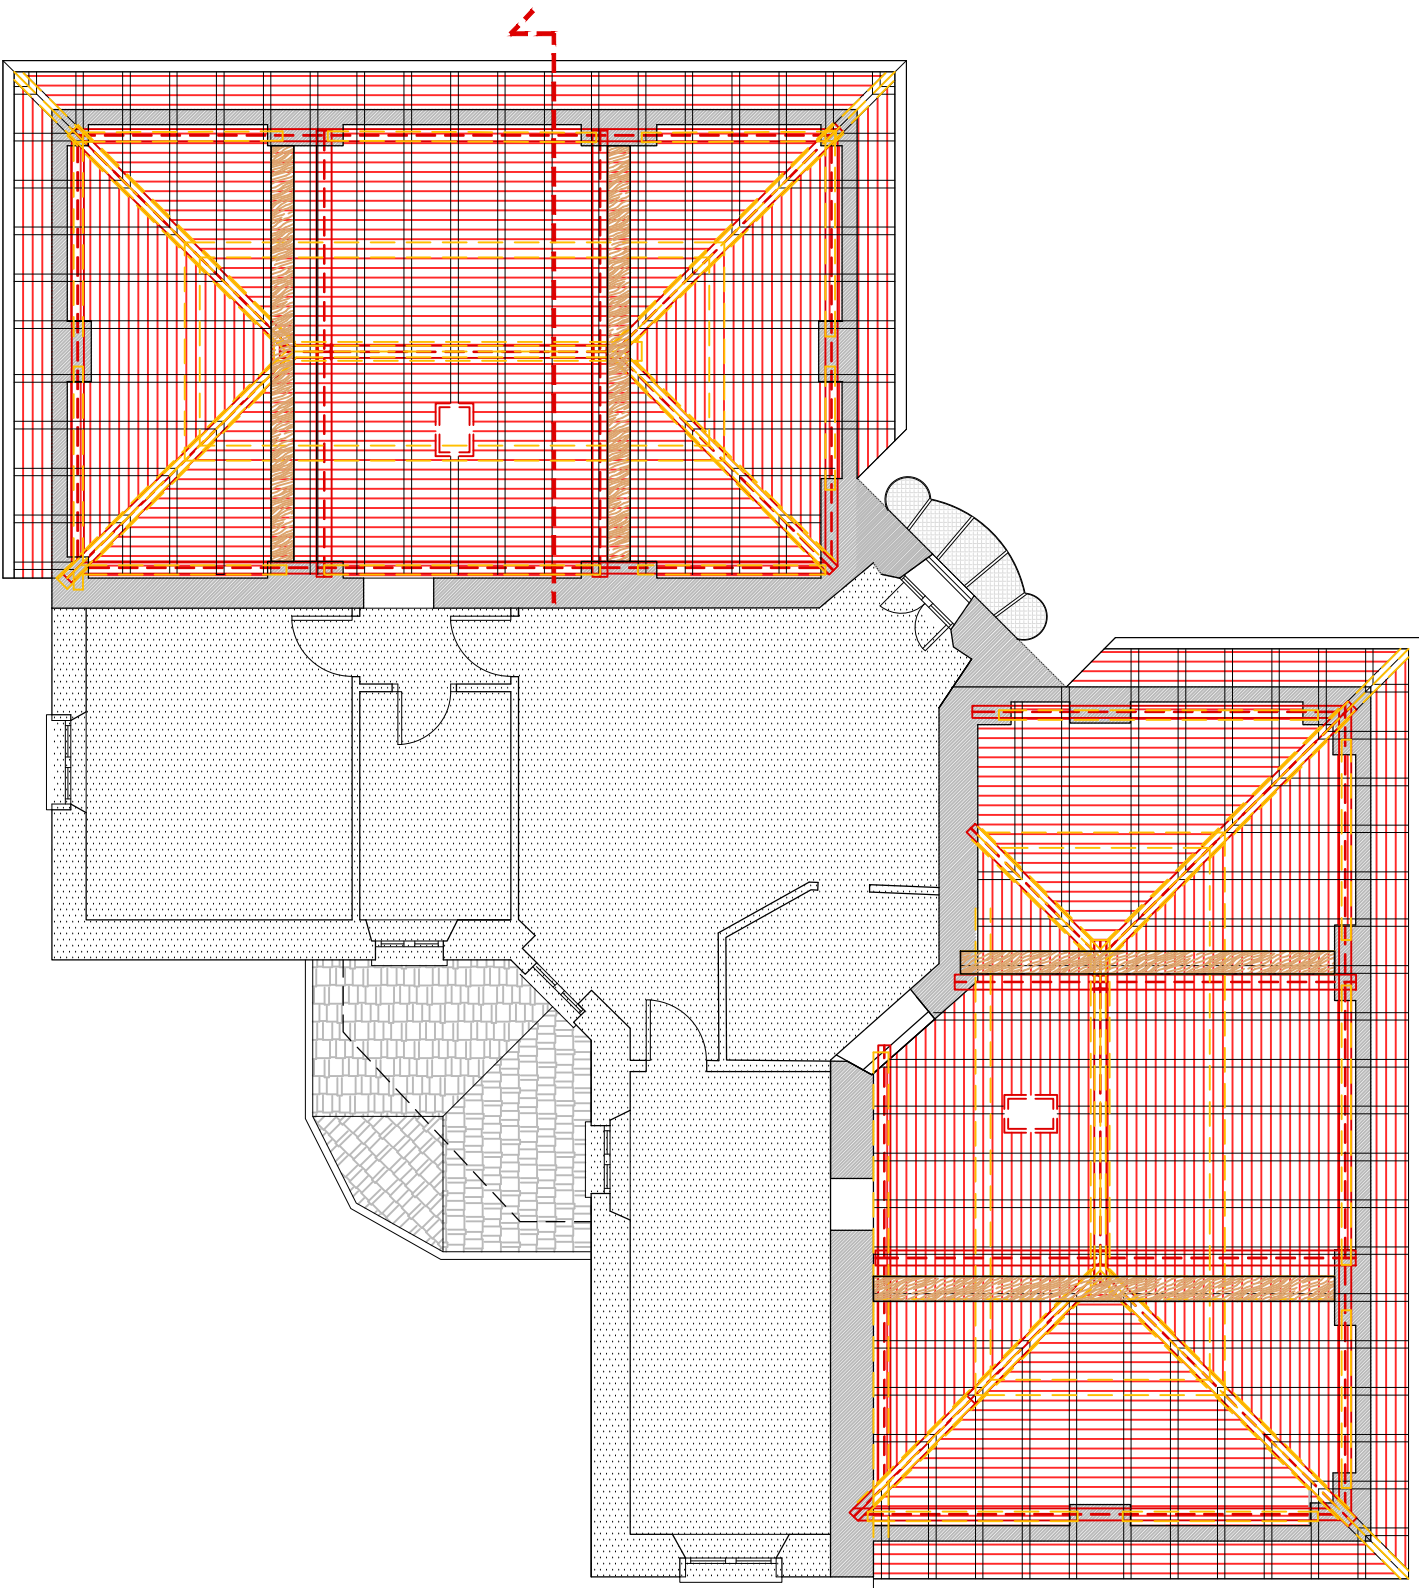

COPERTURA PIANO TERZO

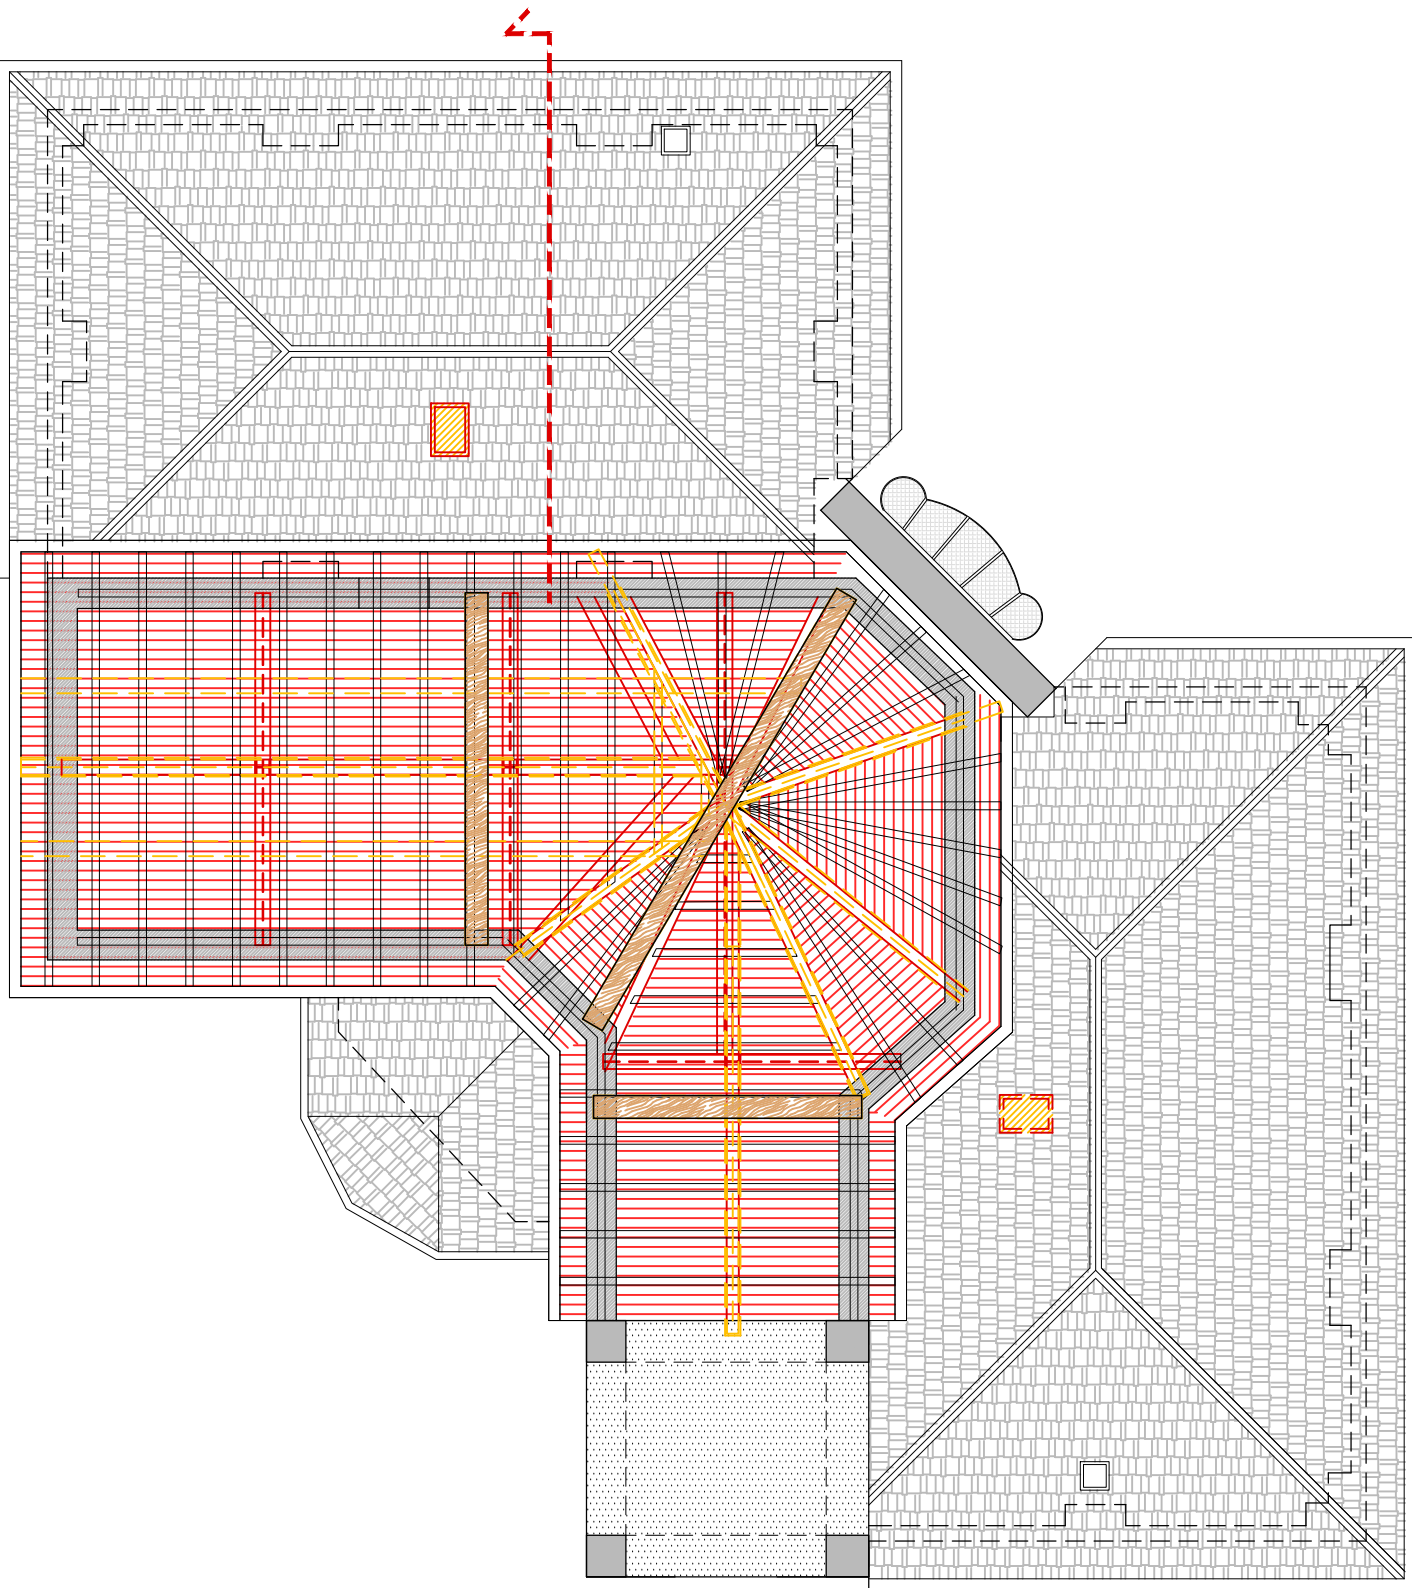

COPERTURA GENERALE

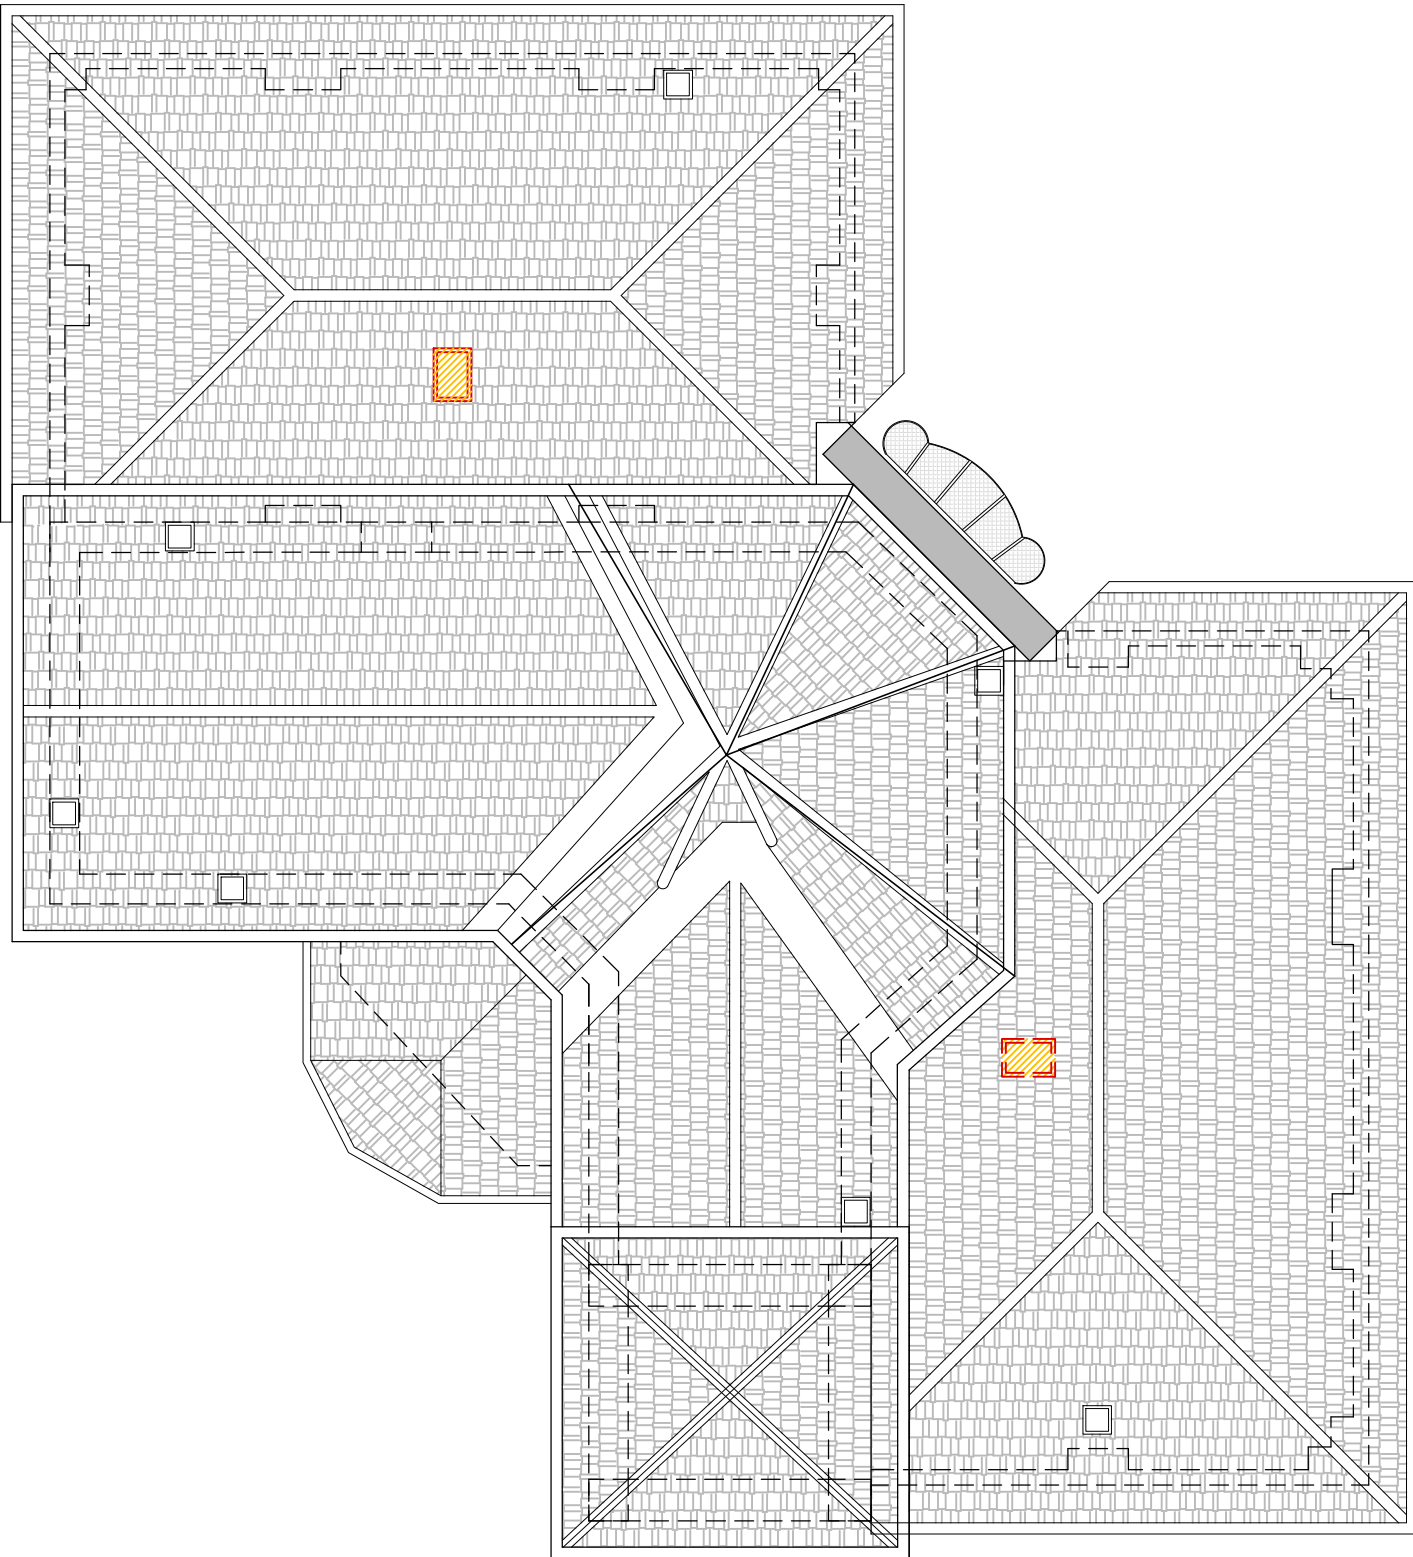

 COSTRUZIONI
 DEMOLIZIONI



PROVINCIA DI COMO
COMUNE DI
VENIANO
Via Nazione Italiana n. 2

PROGETTO ESECUTIVO
PER IL RIFACIMENTO DELLA COPERTURA
DELLA VILLA COMUNALE

IL RESPONSABILE DEL PROCEDIMENTO

Ing. Andrea Accardi
Via Nazione Italiana, 2
22070 Veniano (Co)
c/o Comune di Veniano

PROGETTISTA

Arch. Luca CASSINA
Via M. Colonna 29
22100 Como

TAVOLA

0.04

OGGETTO

SEZIONE E SCHEMA LINEA VITA


SCALA

1:100-1:50


DATA

DICEMBRE 2021
AGG.01 MARZO 2022

SEZIONE stato di fatto

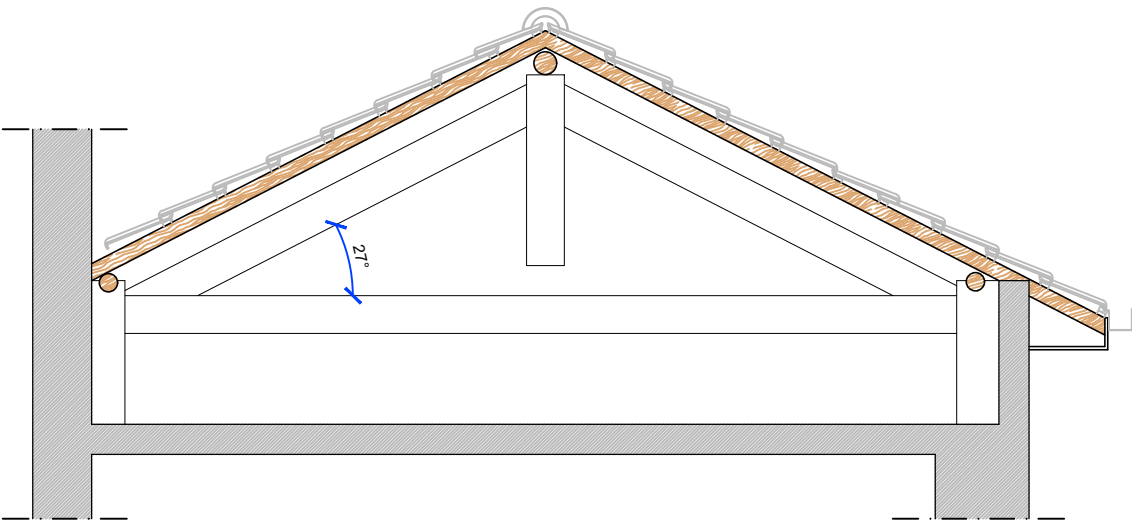

SEZIONE progetto

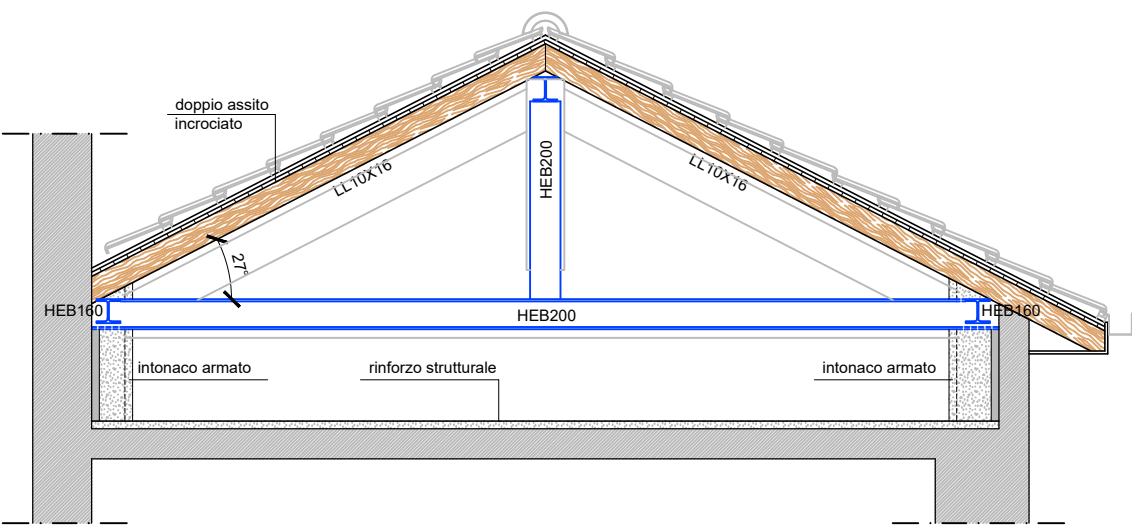


SEZIONE raffronto




COSTRUZIONI



DEMOLIZIONI

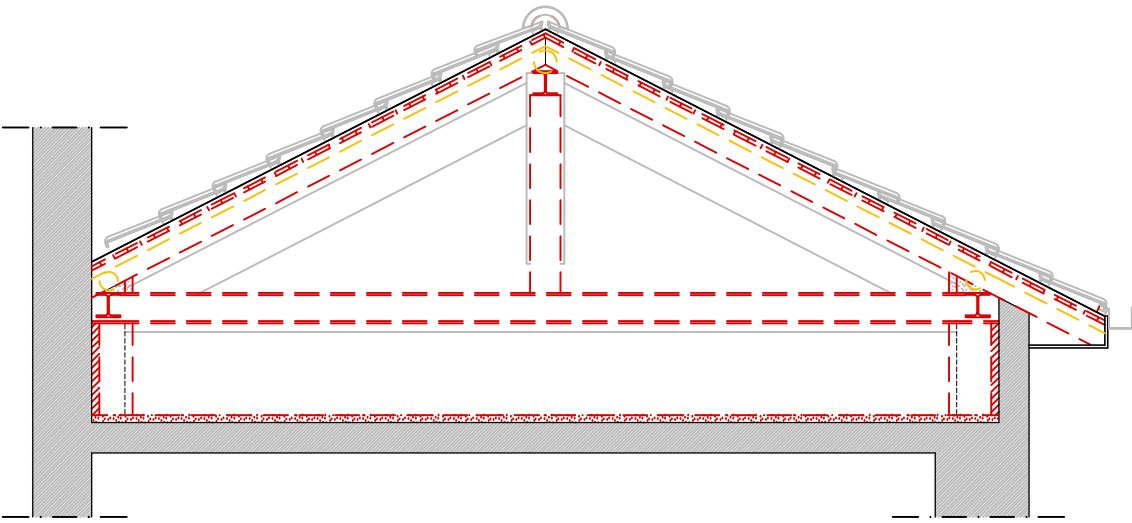

SCHEMA LINEA VITA

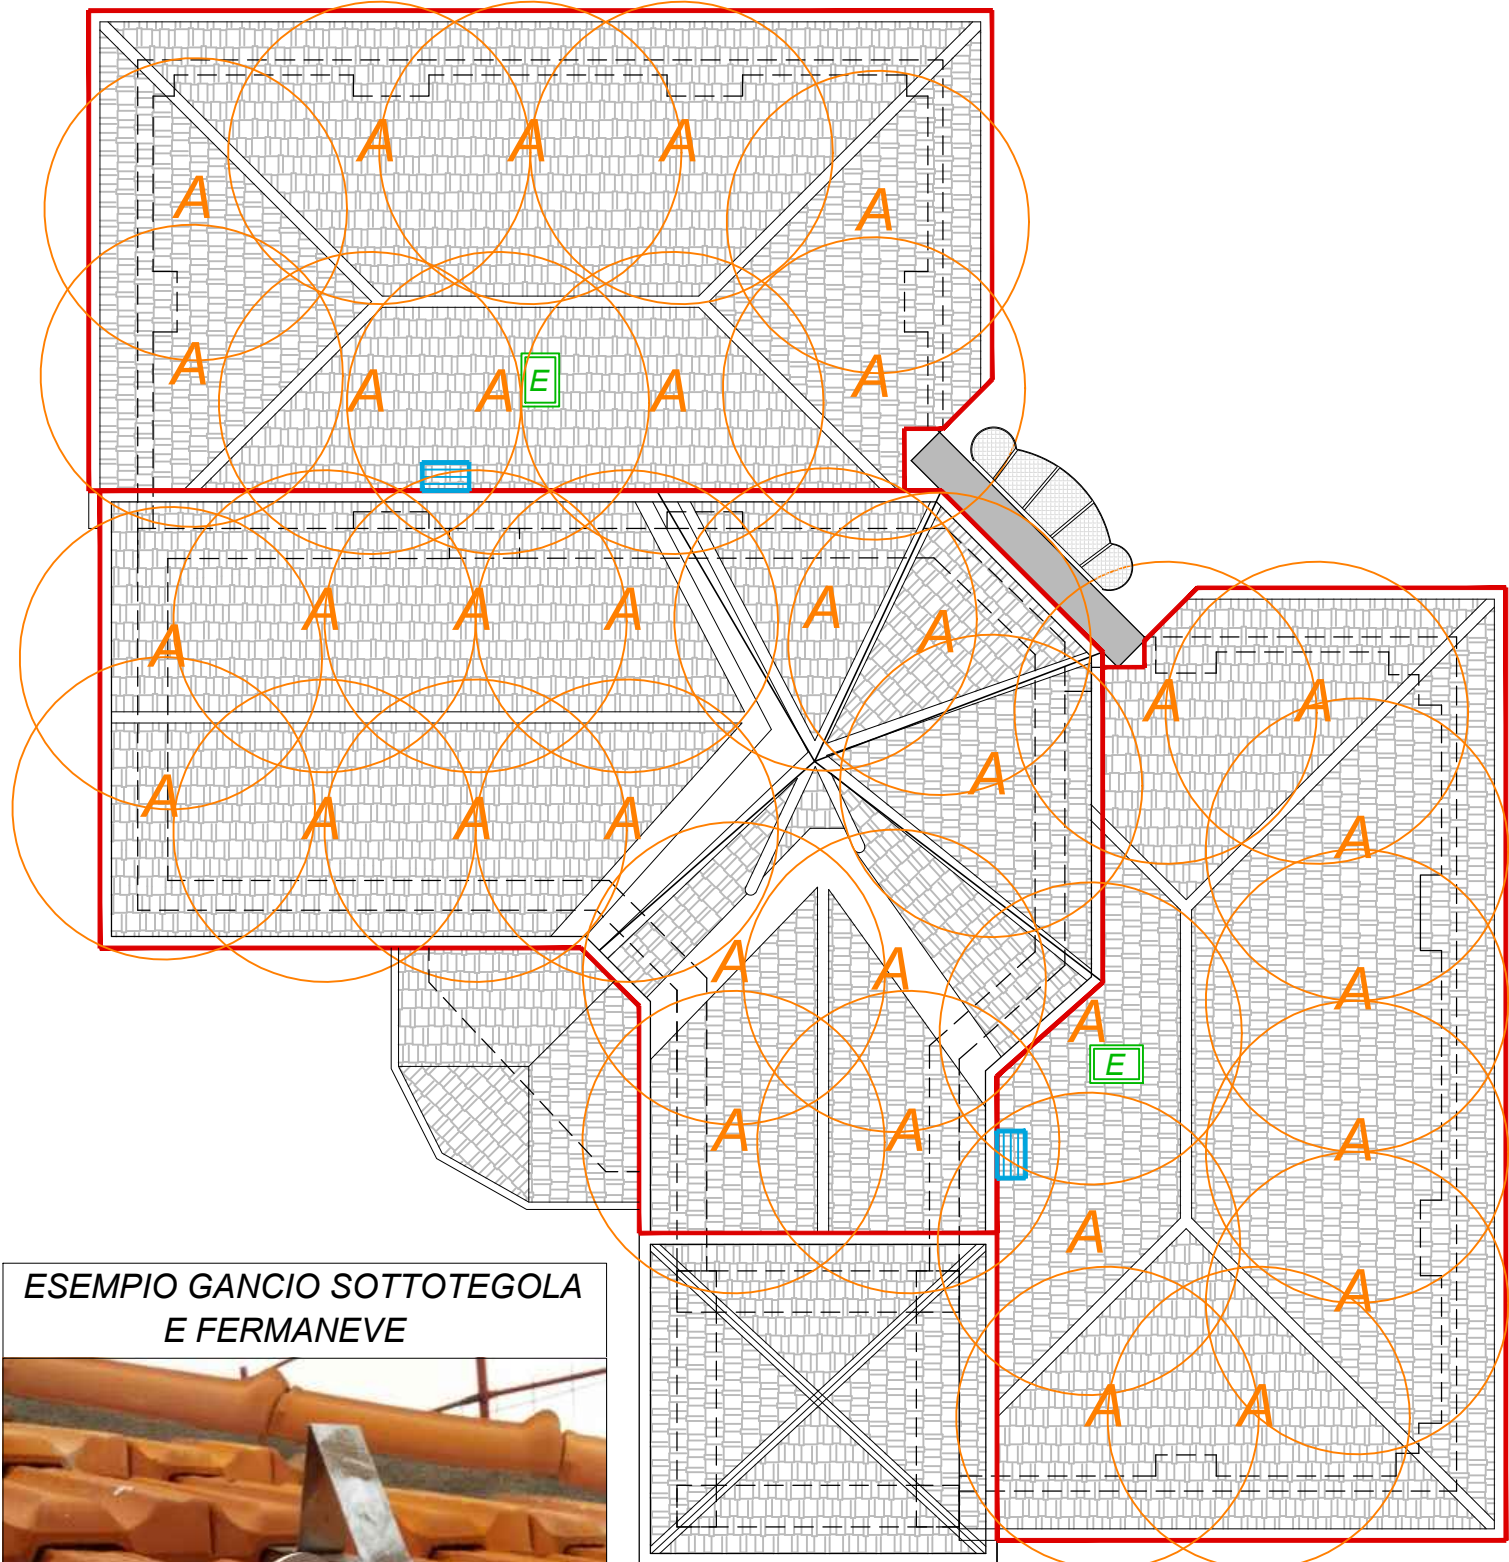

ESEMPIO GANCIO SOTTOTEGOLA
E FERMANEVE



LEGENDA LINEA VITA

- A - GANCIO SOTTOTEGOLA TIPO A
- E - ACCESSO TRAMITE PASSO UOMO LUCERNARIO
- SCALETTE
- PERIMETRO



PROVINCIA DI COMO

COMUNE DI
VENIANO

Via Nazione Italiana n. 2

PROGETTO ESECUTIVO
PER IL RIFACIMENTO DELLA COPERTURA
DELLA VILLA COMUNALE

IL RESPONSABILE DEL PROCEDIMENTO

Ing. Andrea Accardi
Via Nazione Italiana, 2
22070 Veniano (Co)
c/o Comune di Veniano

PROGETTISTA

Arch. Luca CASSINA
Via M. Colonna 29
22100 Como




TAVOLA 0.05

OGGETTO PROSPETTI


SCALA 1:100

DATA DICEMBRE 2021
AGG.01 MARZO 2022


PROSPETTO EST

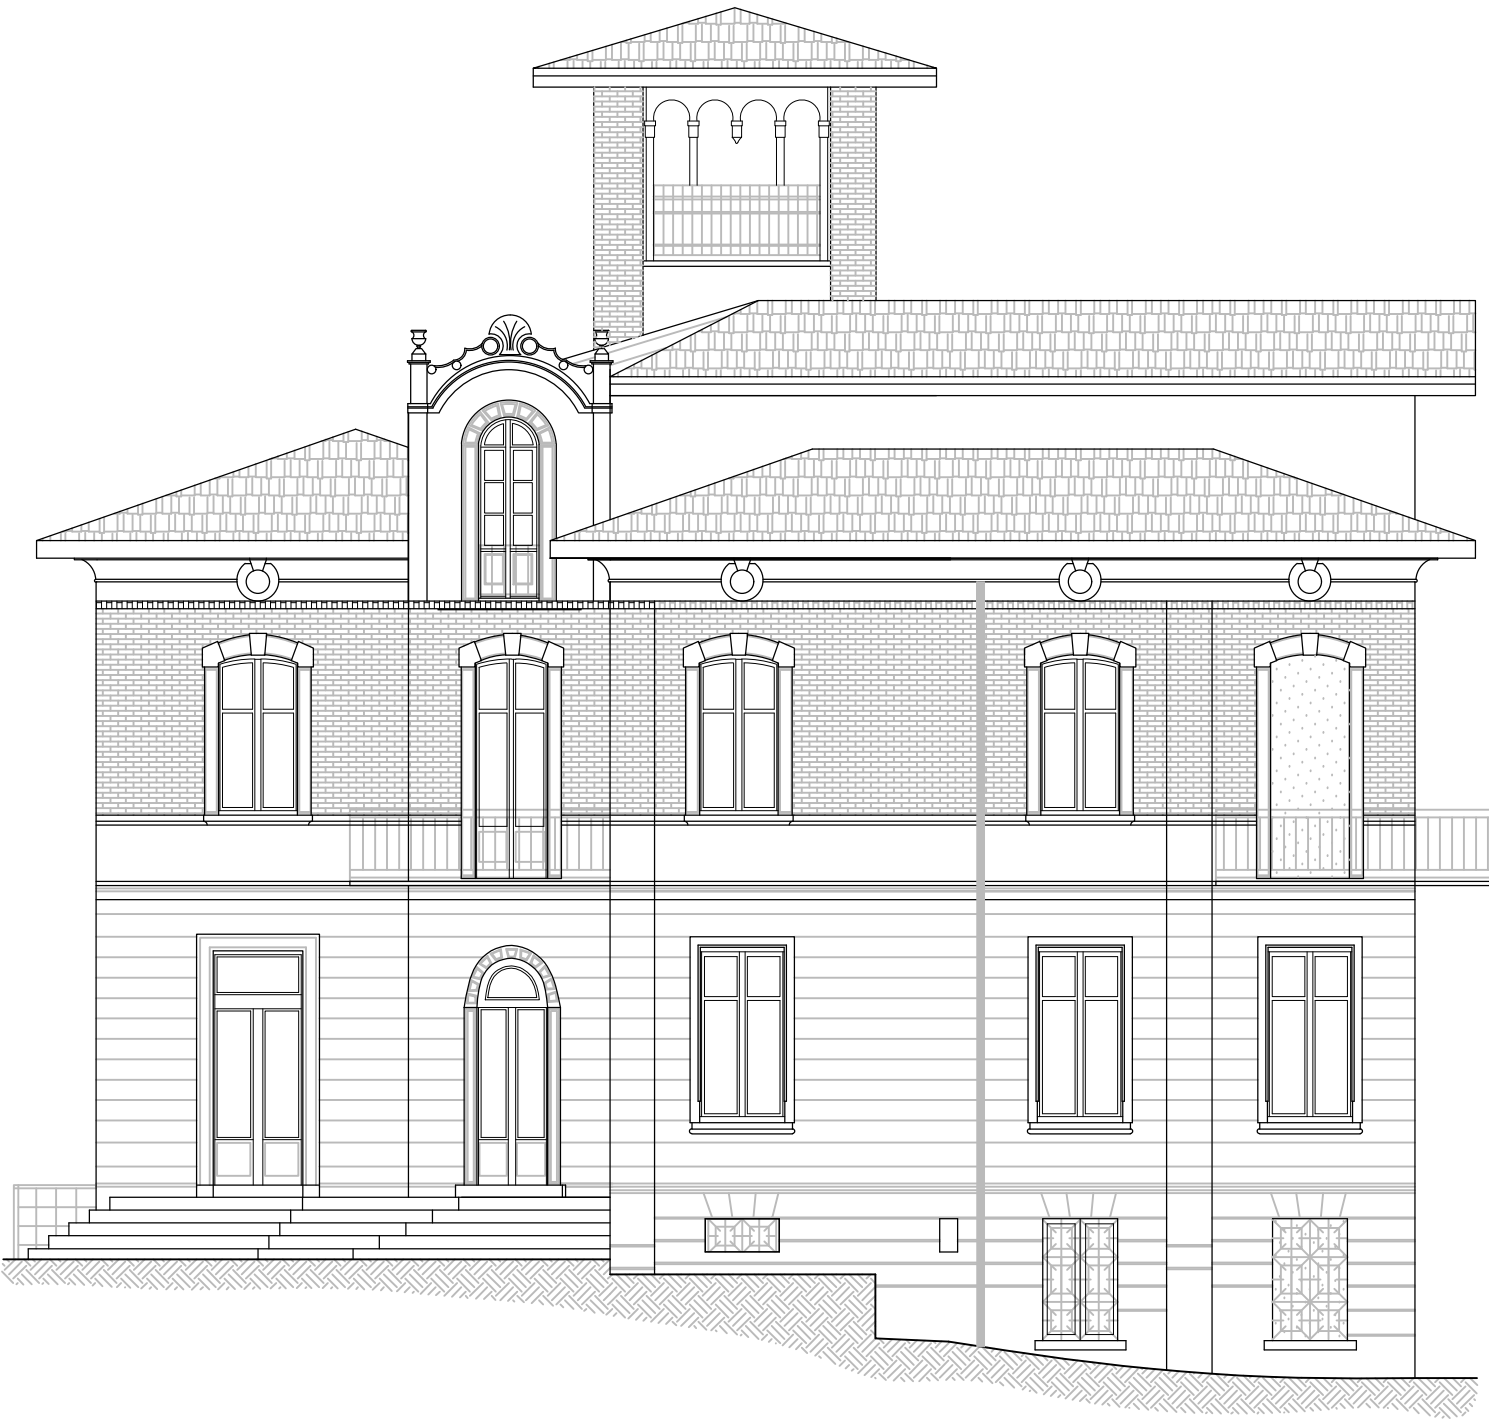


PROSPETTO NORD

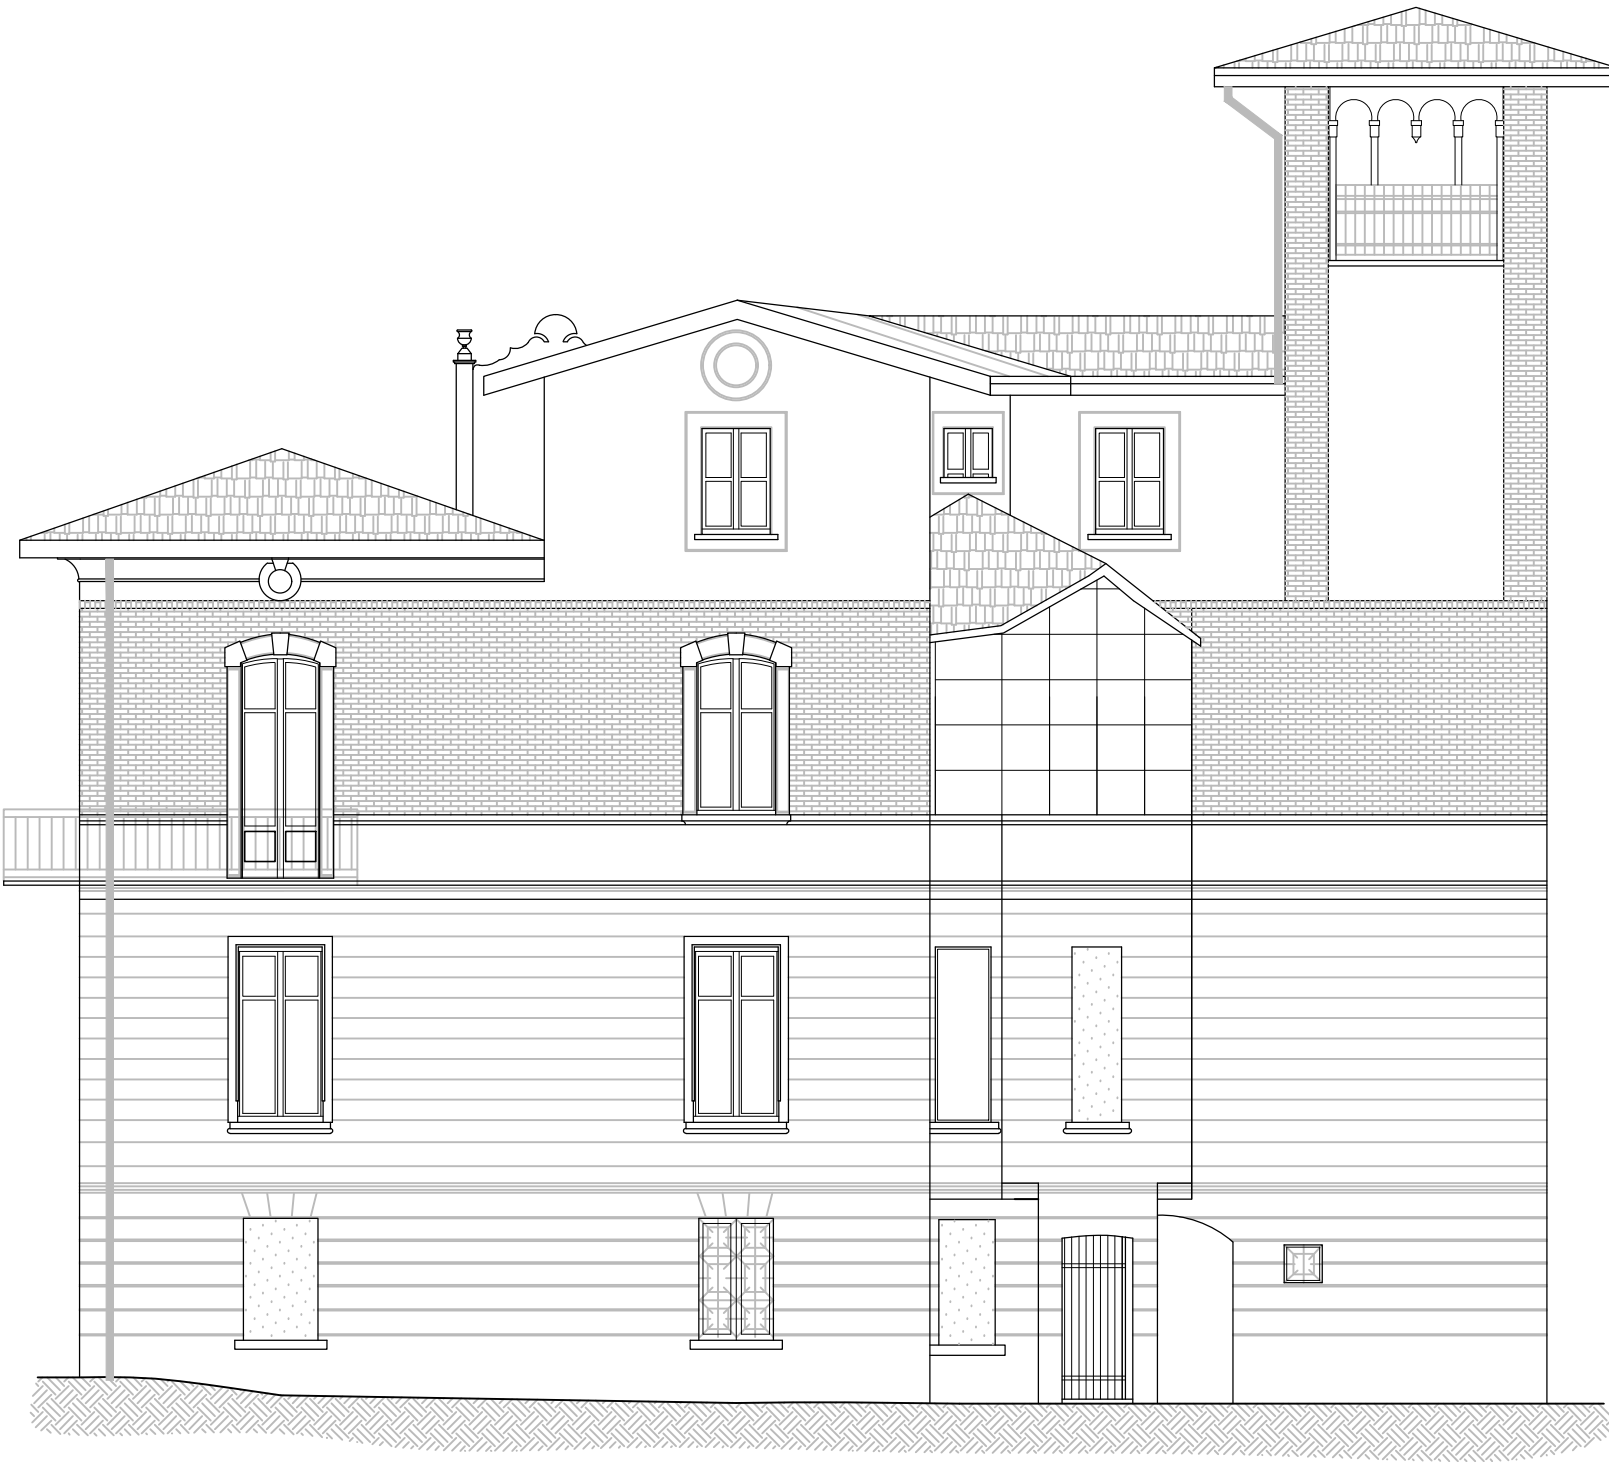


SEZIONE TRASVERSALE

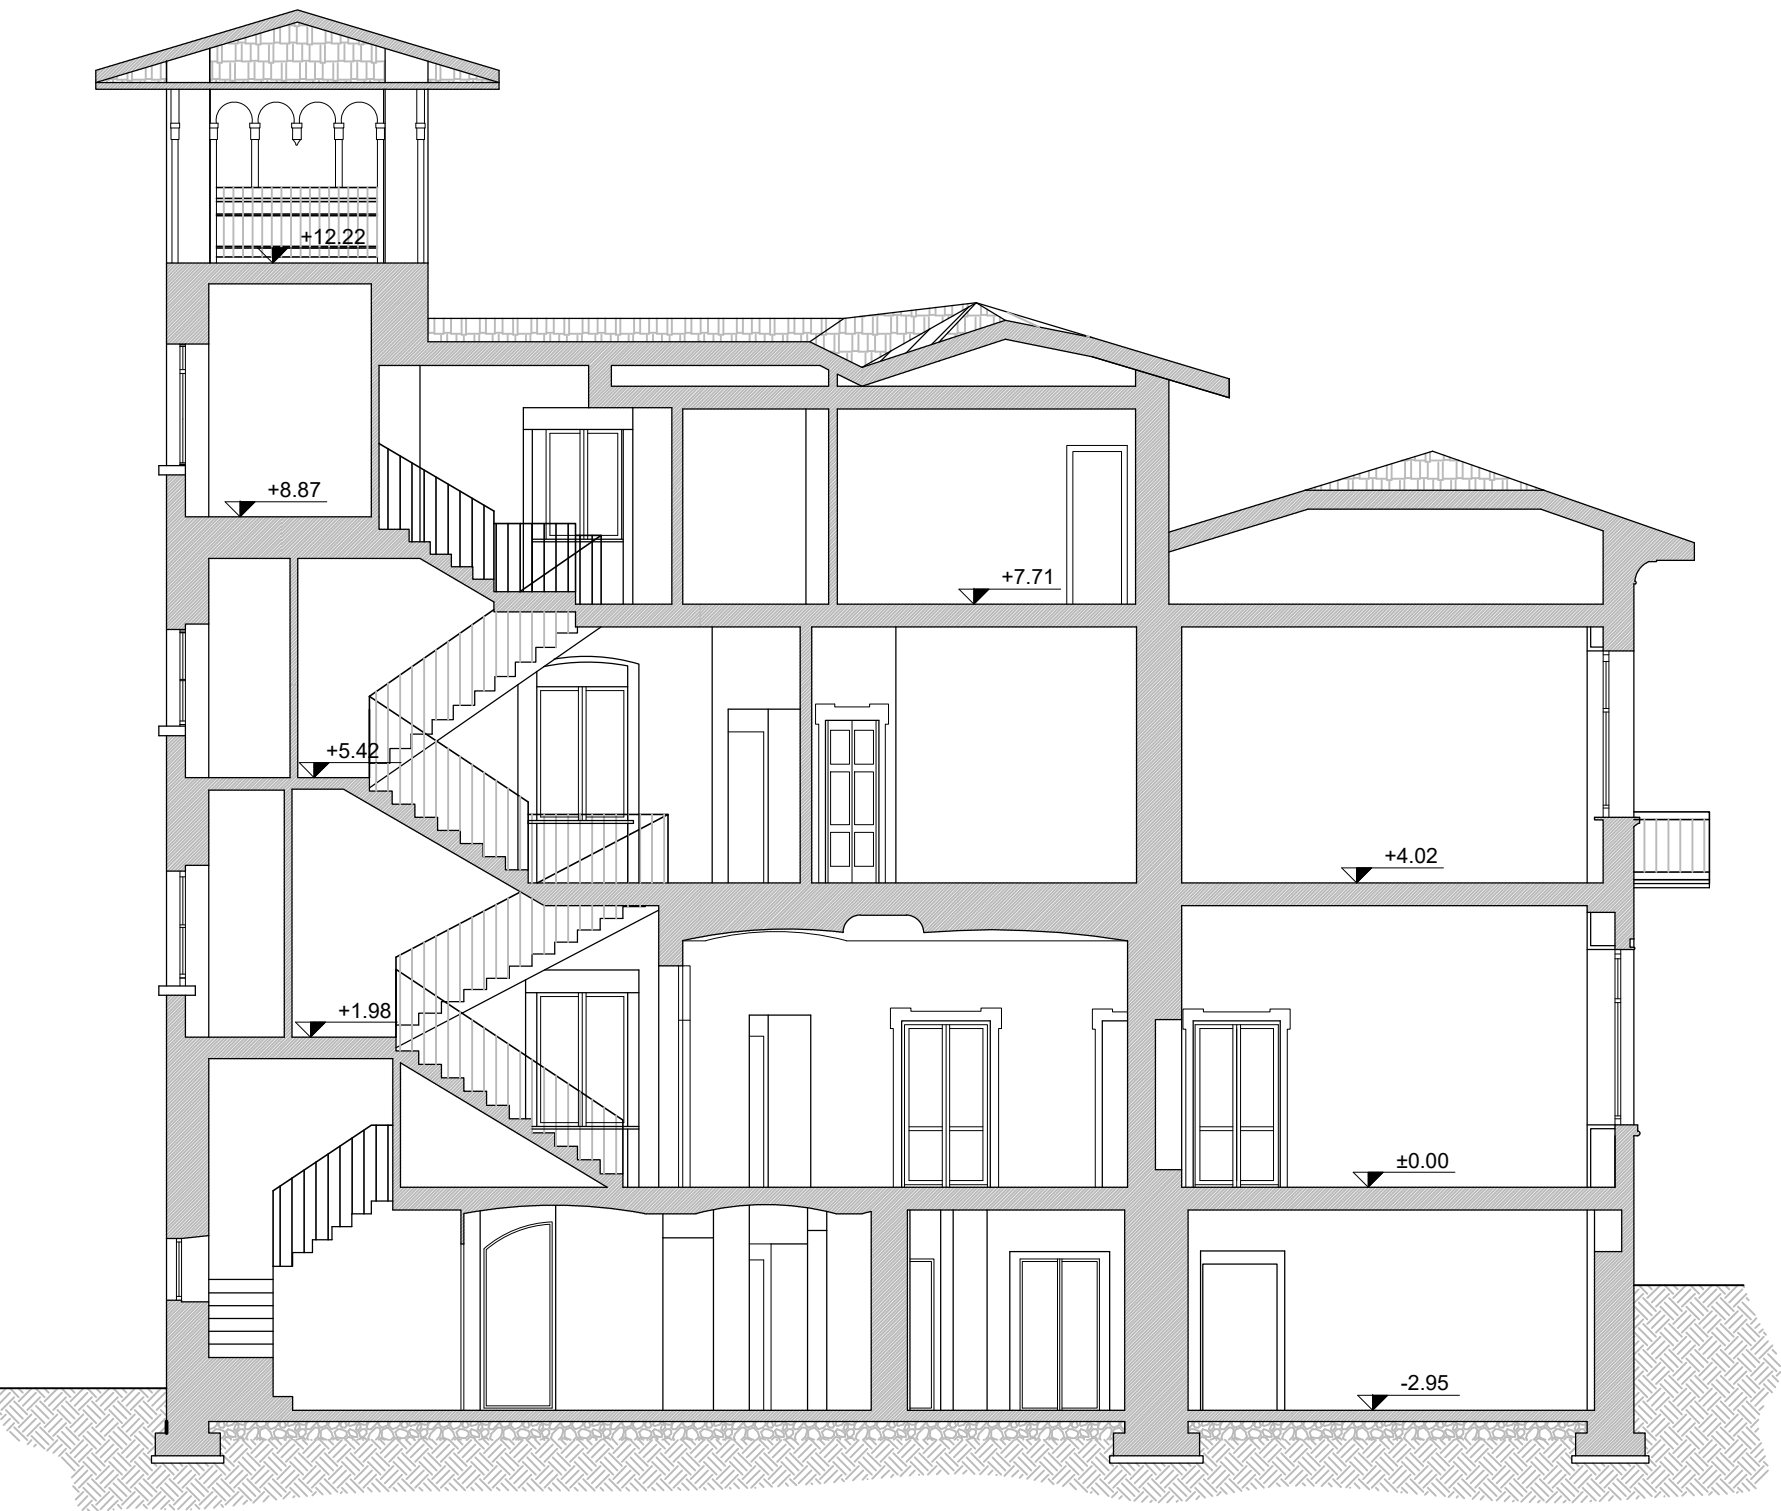

PROSPETTO SUD

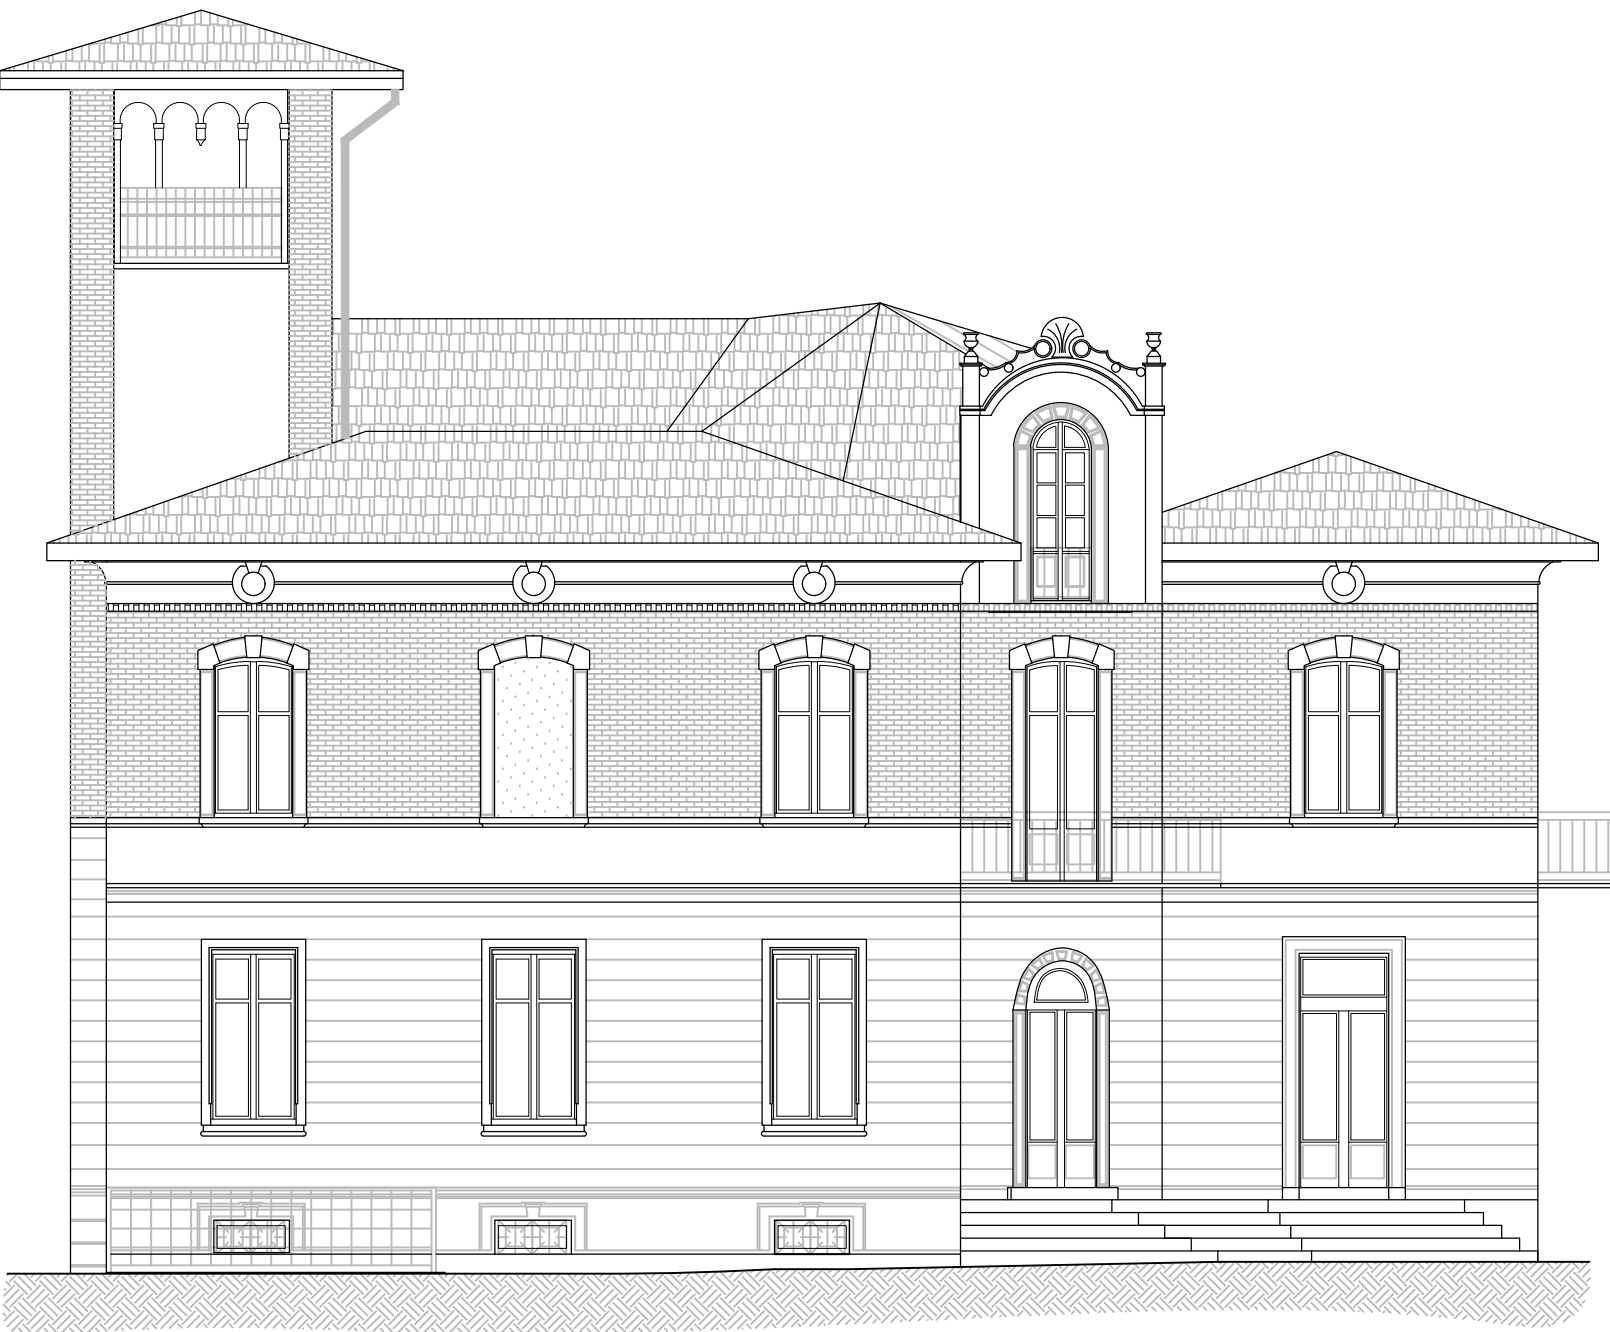

PROSPETTO OVEST

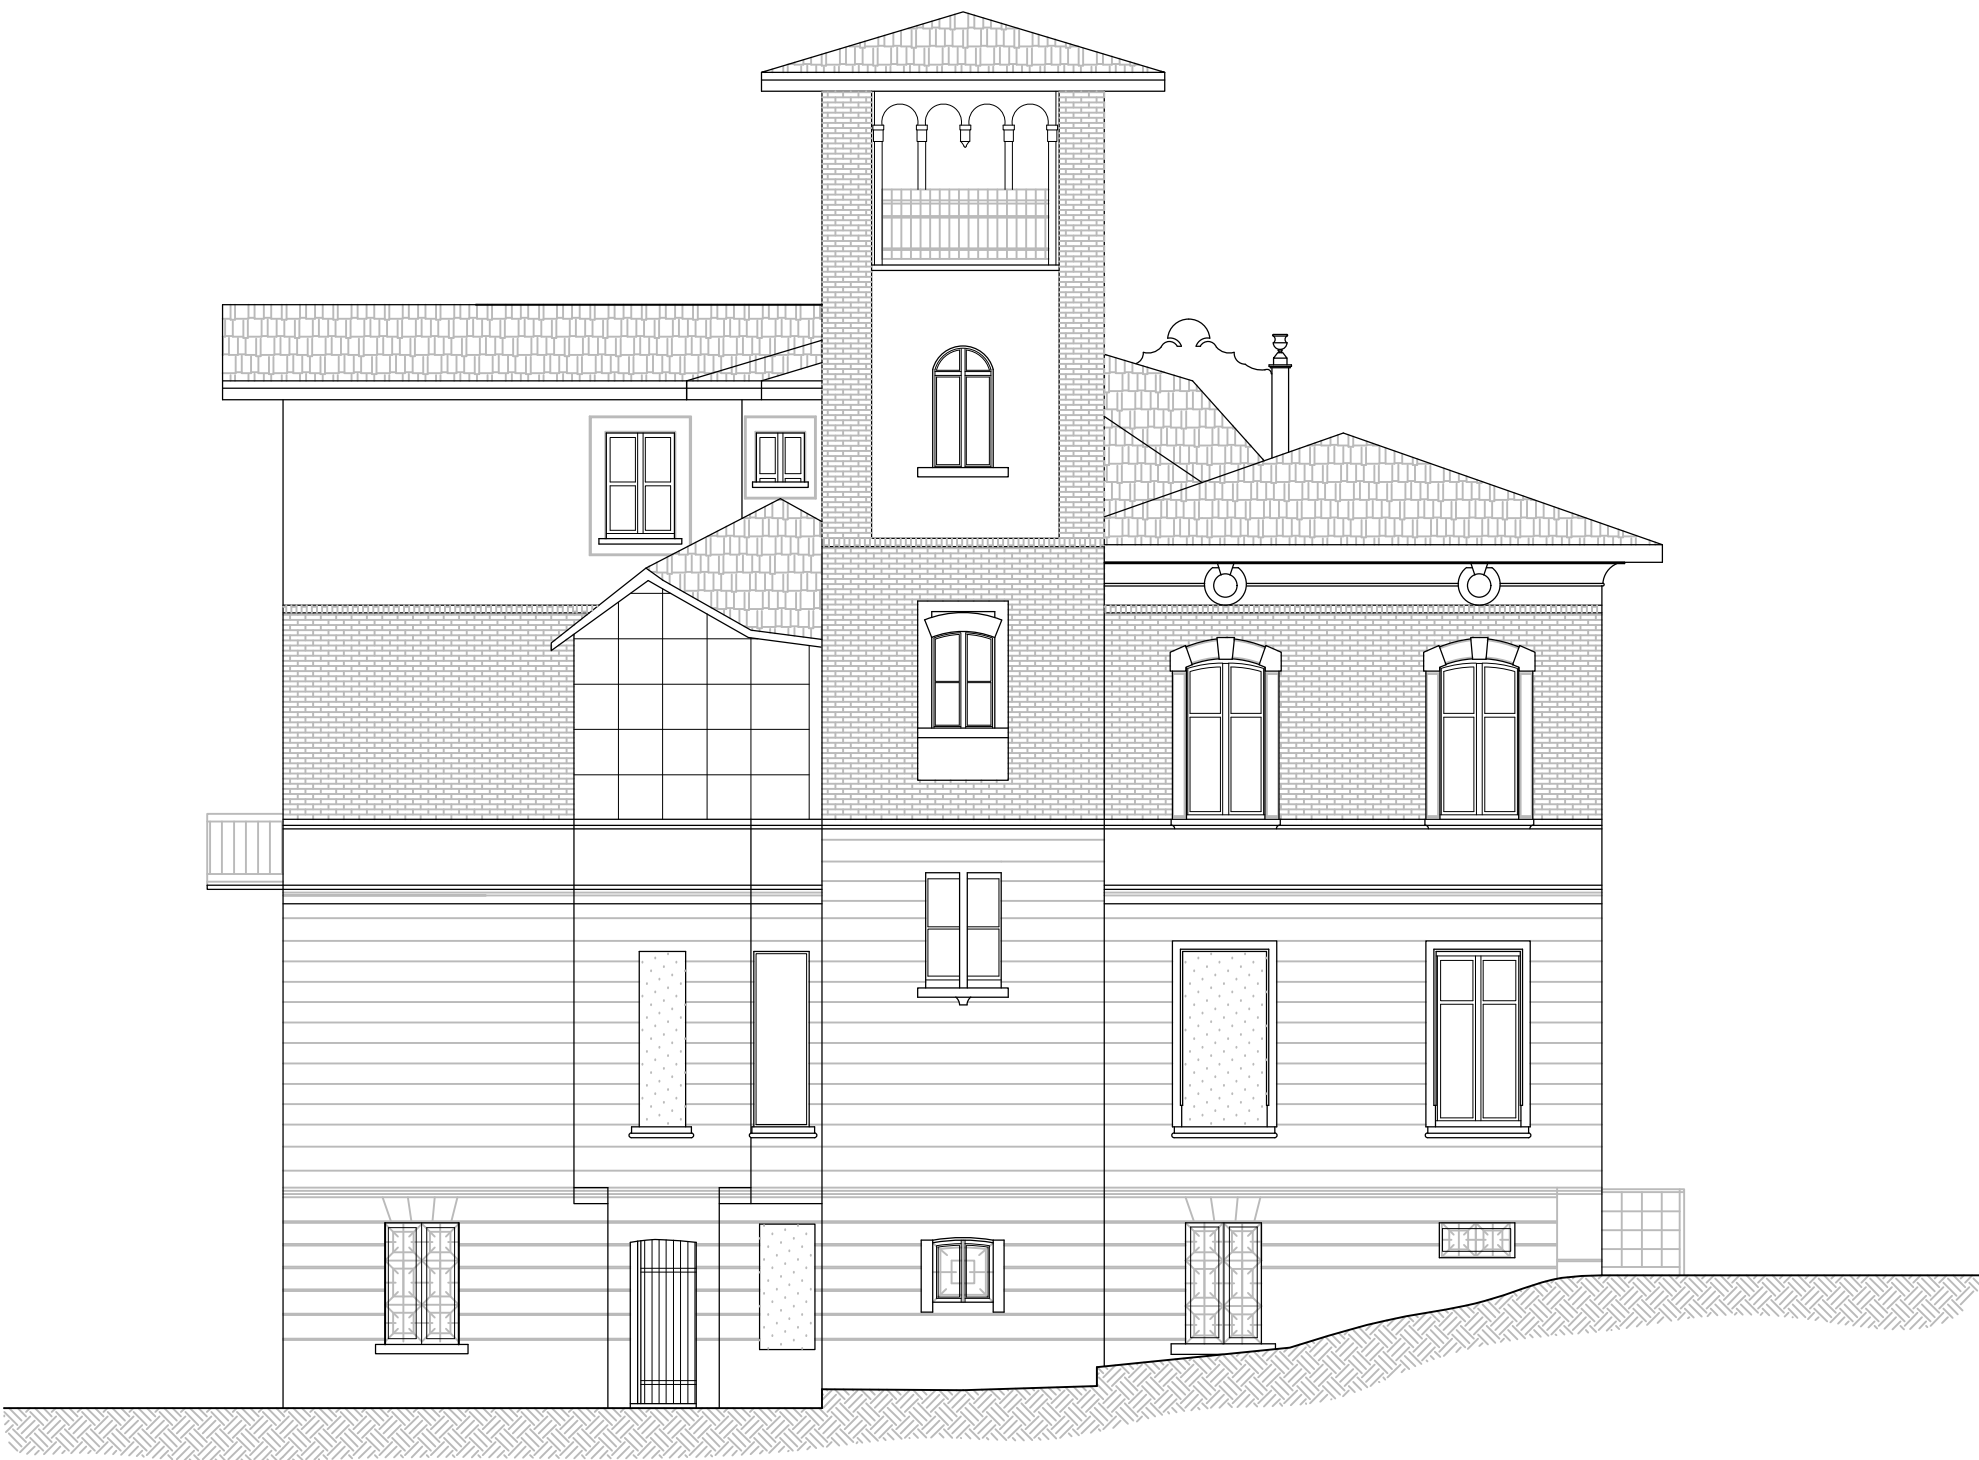

PROVINCIA DI COMO

COMUNE DI
VENIANO

Via Nazione Italiana n. 2

PROGETTO ESECUTIVO
PER IL RIFACIMENTO DELLA COPERTURA
DELLA VILLA COMUNALE

IL RESPONSABILE DEL PROCEDIMENTO

Ing. Andrea Accardi
Via Nazario Italiano, 2
22070 Veriano (Co)
c/o Comune di Veriano

PROGETTISTA

Arch. Luca CASSINA
Via M. Colonna 29
22100 Como

TAVC

0.06

LOGG

DETTAGLI STRUTTURALI


SCAL

1:50-1:5


DATA

AGG.01 MARZO 2022


DETTAGLIO 1

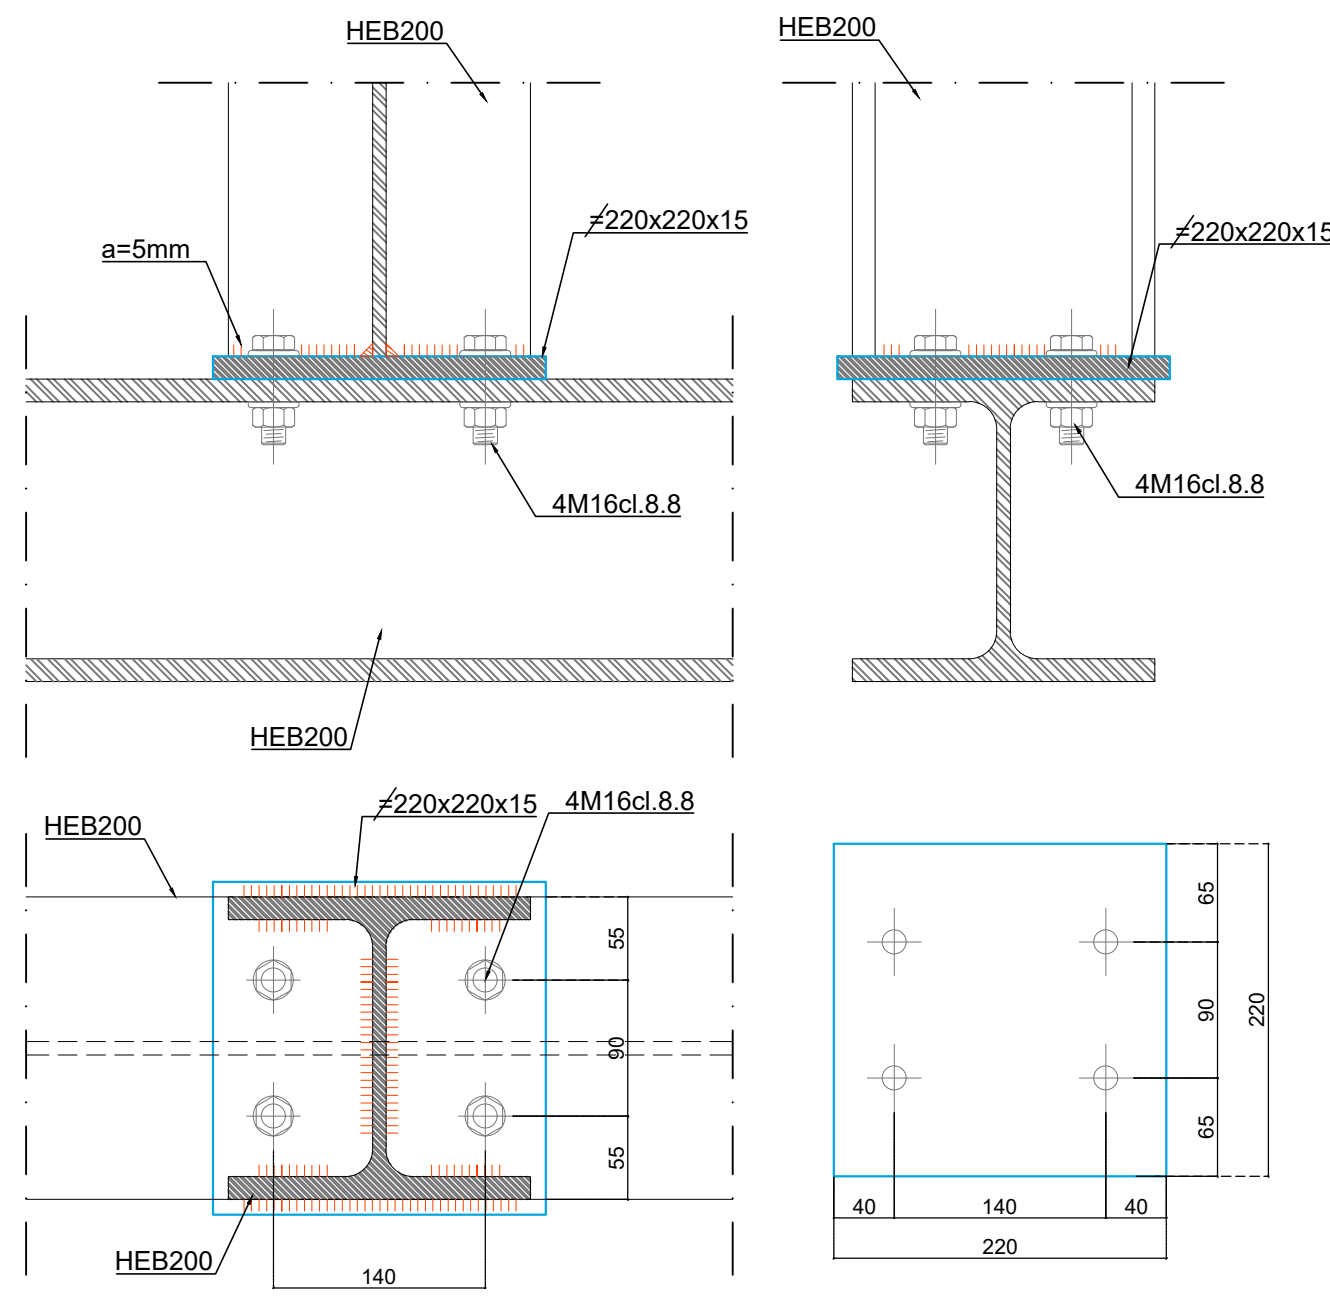


DETTAGLIO 7

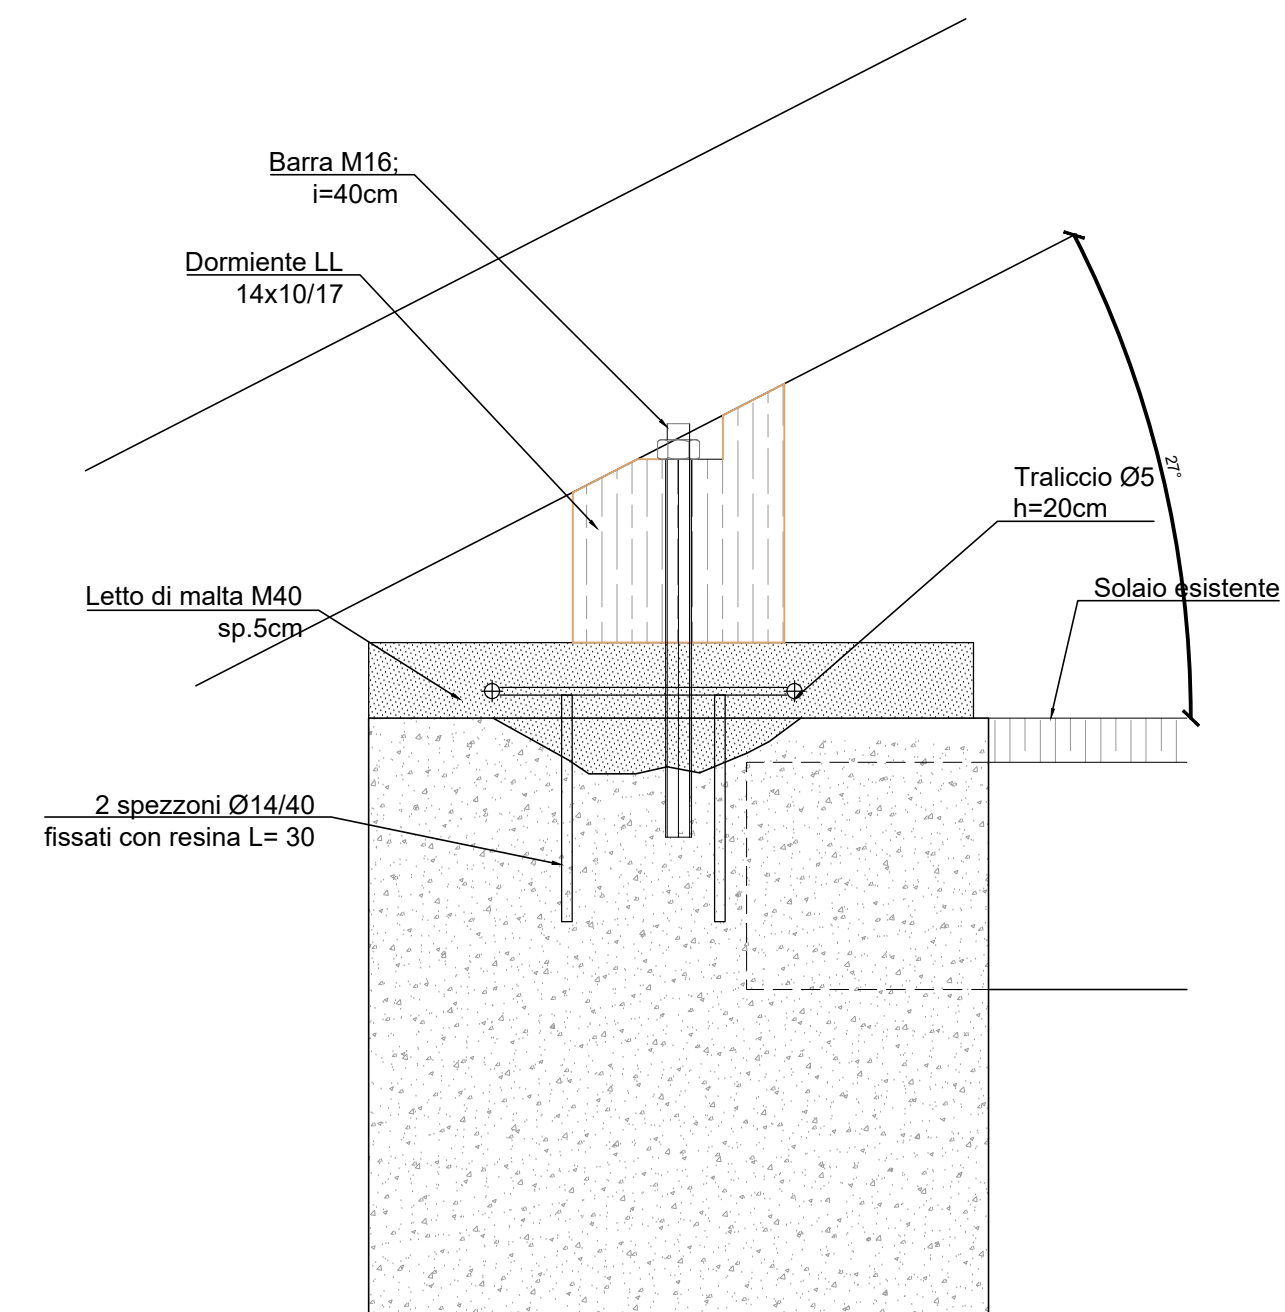


DETTAGLIO 8 - RINFORZO APPOGGIO CAPRIATE

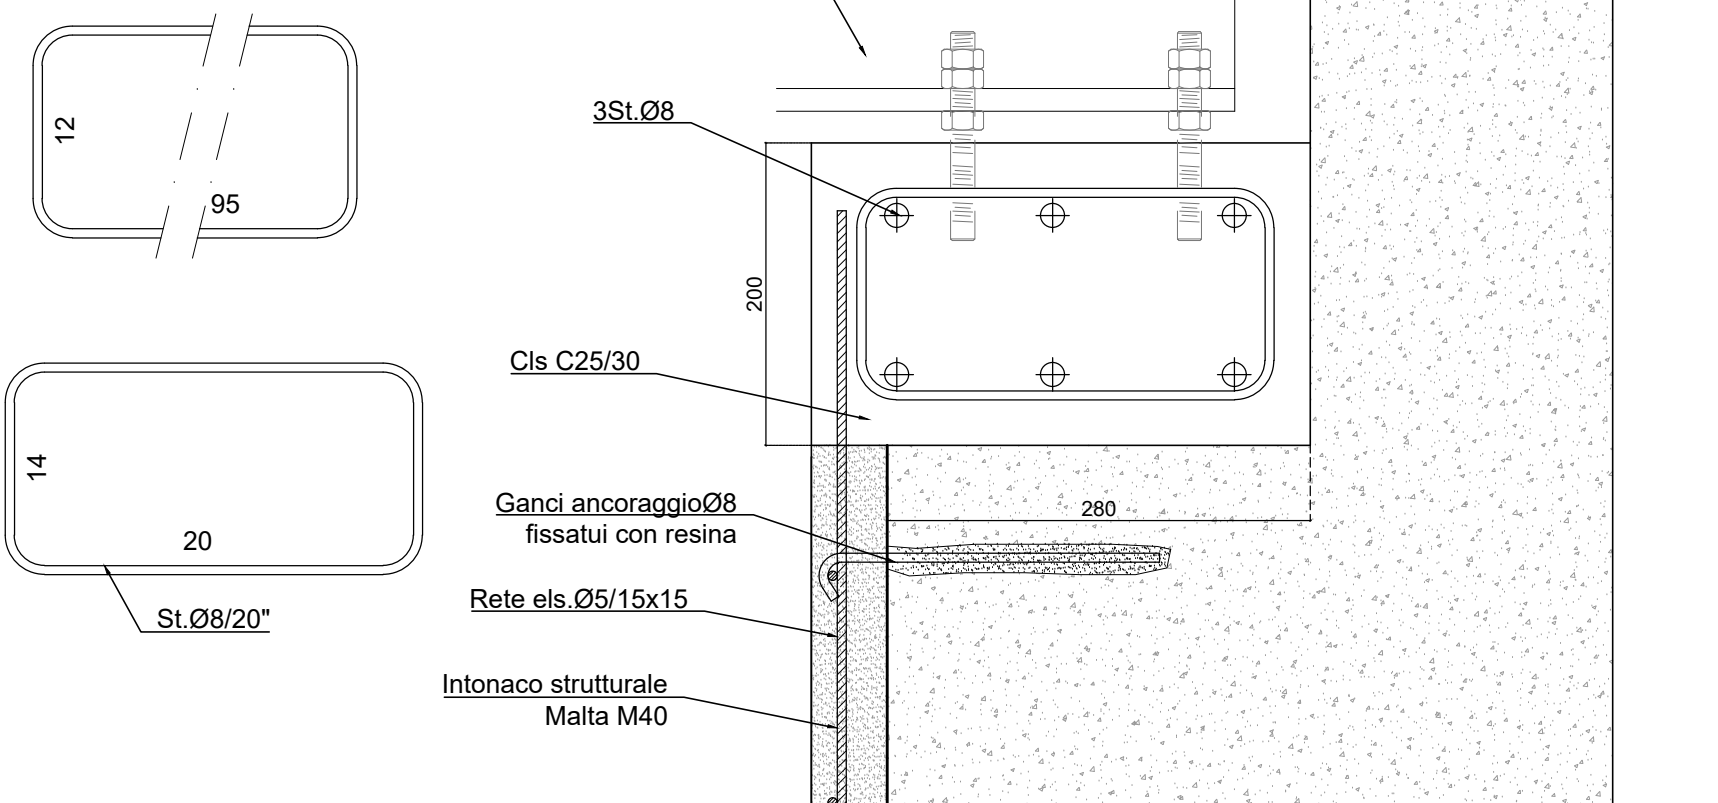


DETTAGLIO 9
SCHEMA DI POSA ASSITO COPERTURA

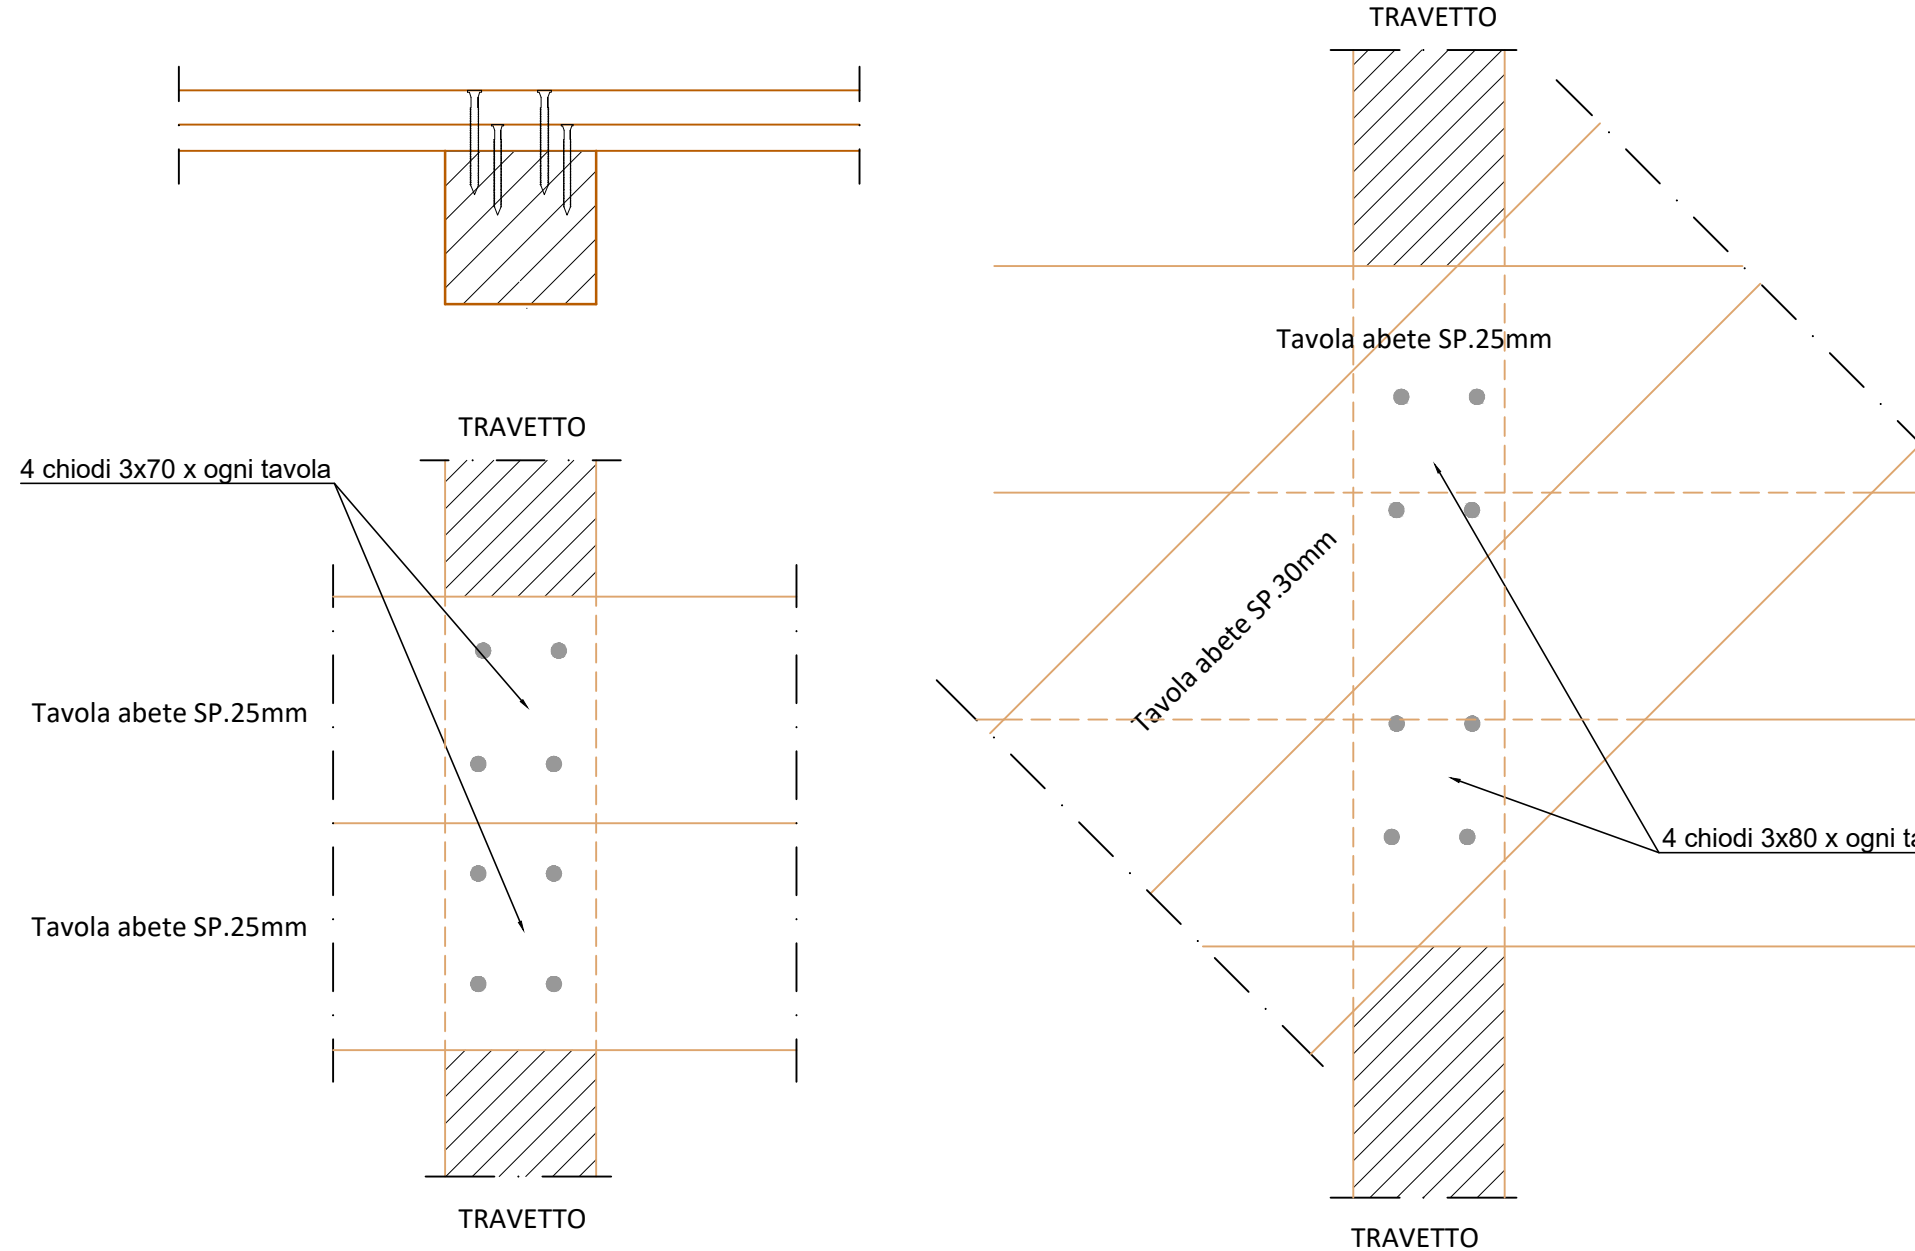


DETTAGLIO 10

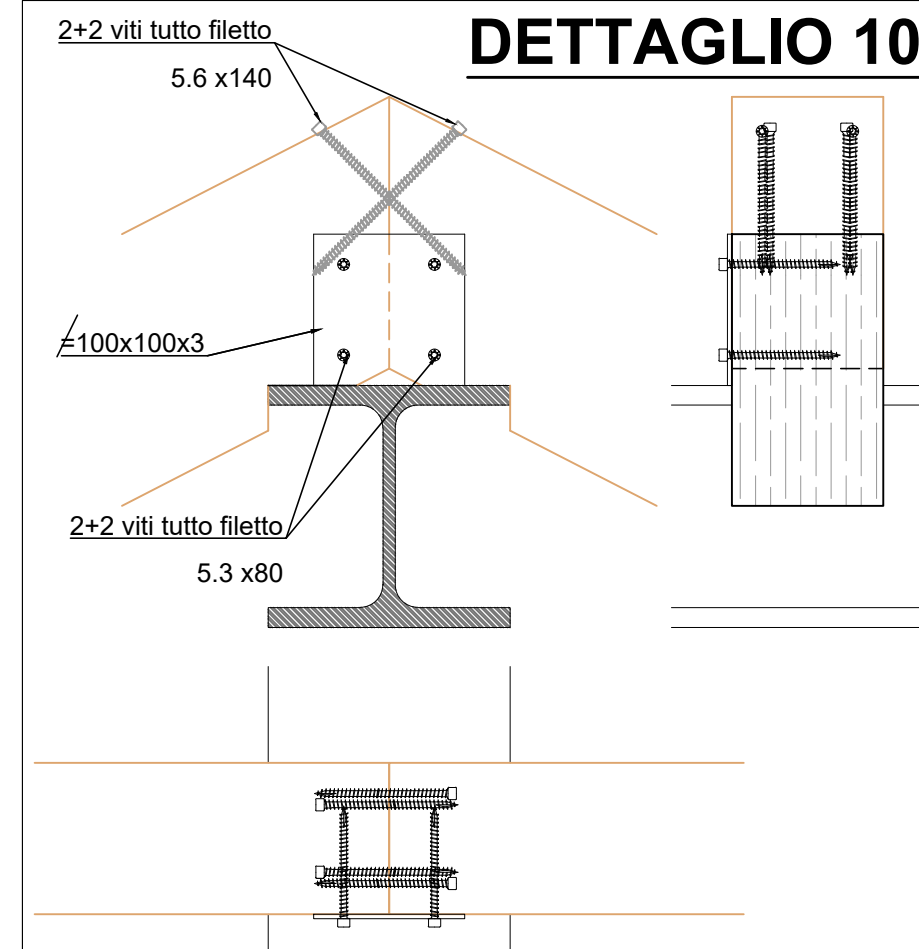


DETTAGLIO 11

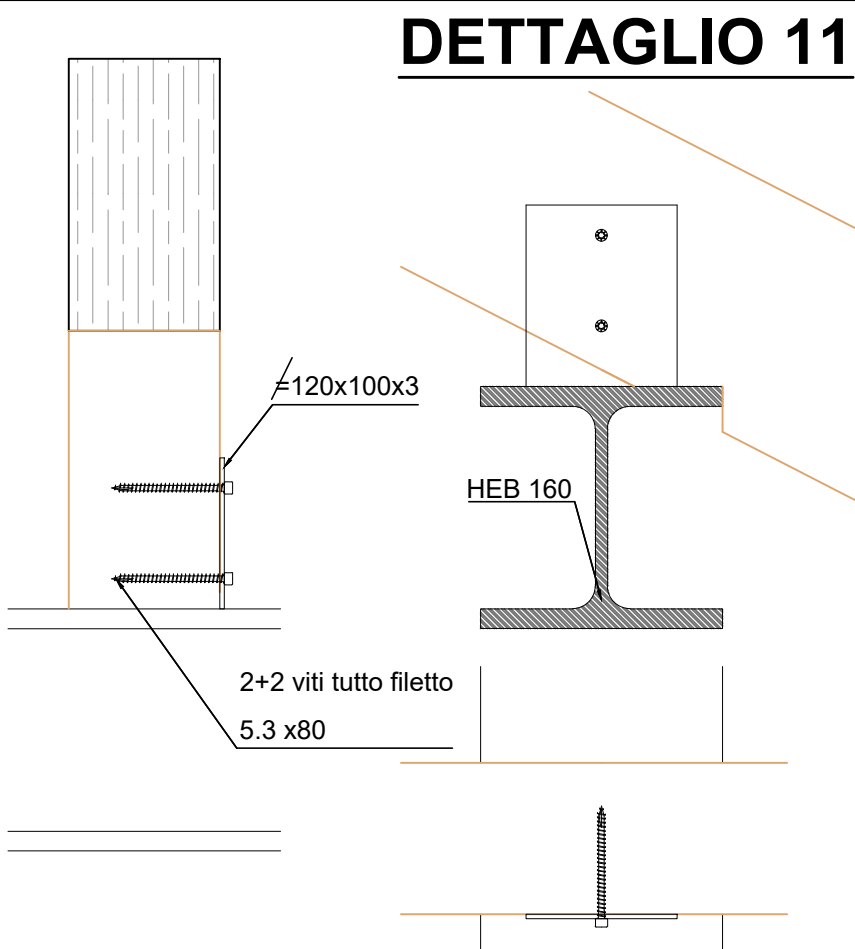


DETTAGLIO 2

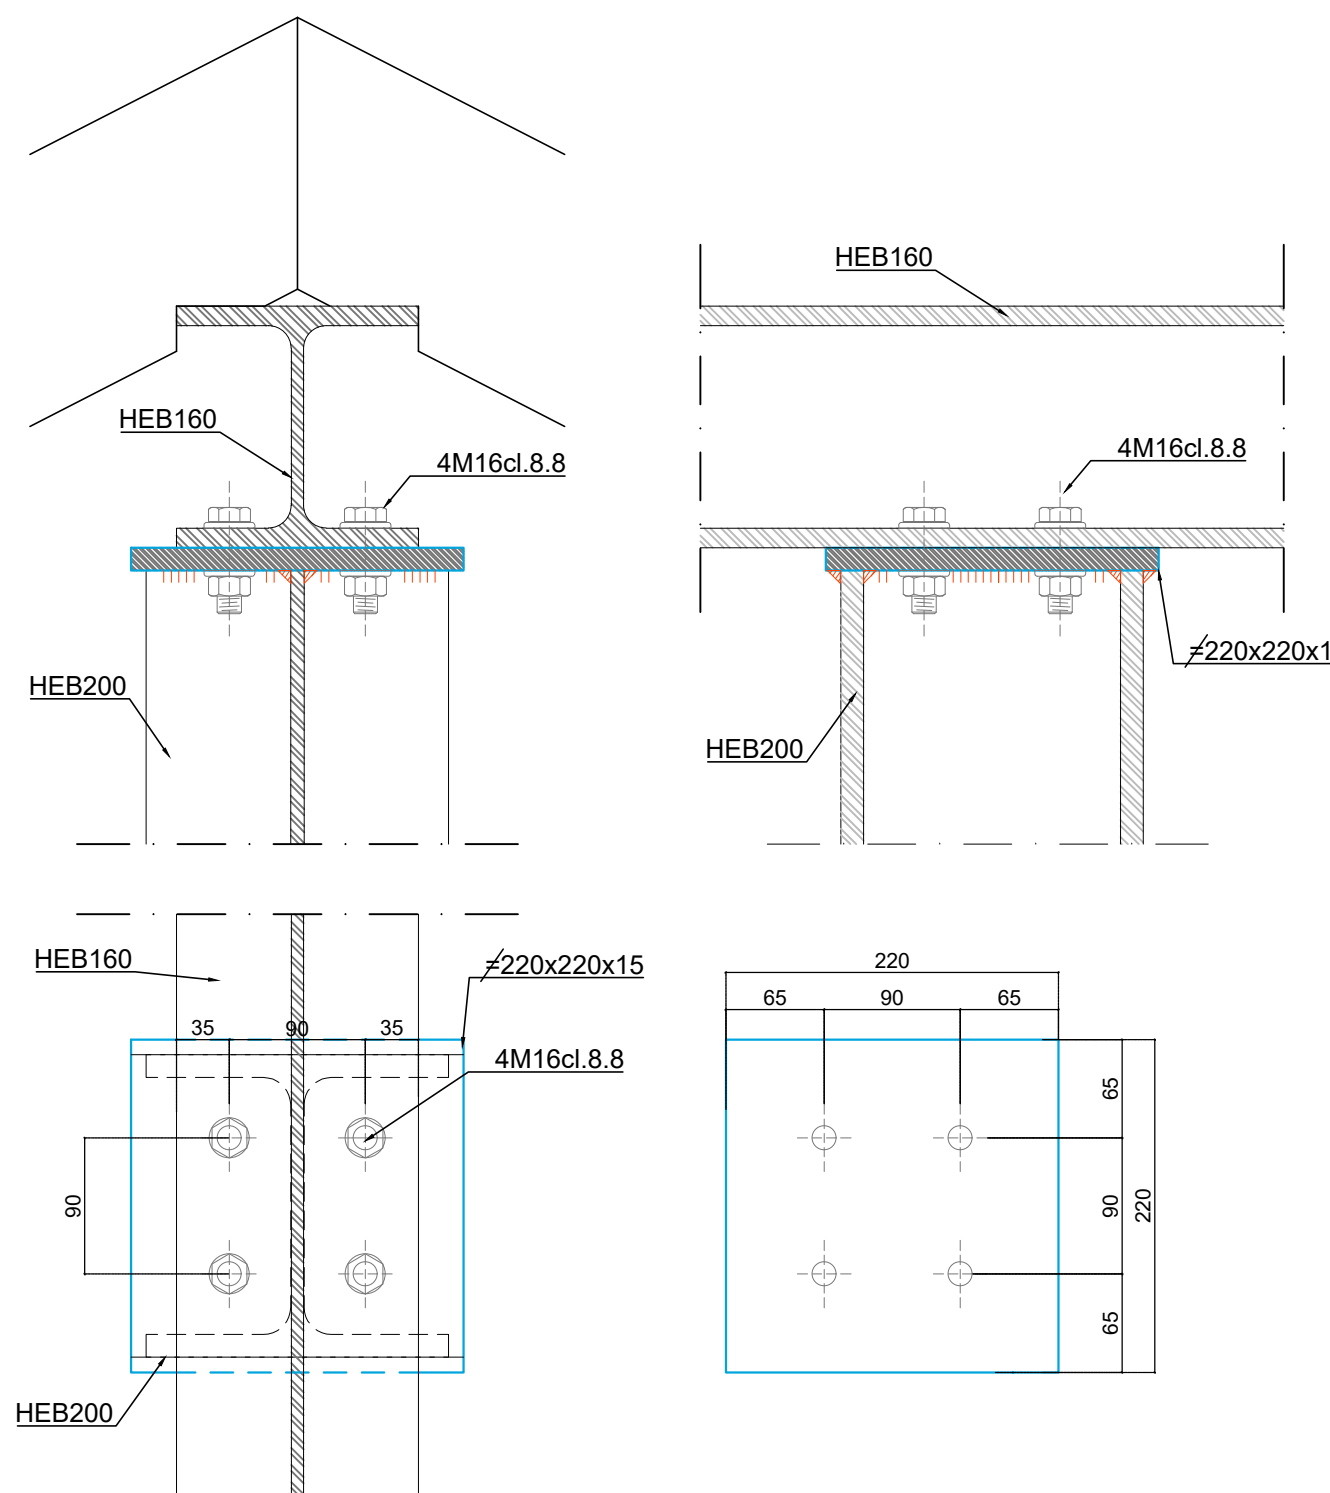


DETTAGLIO 3

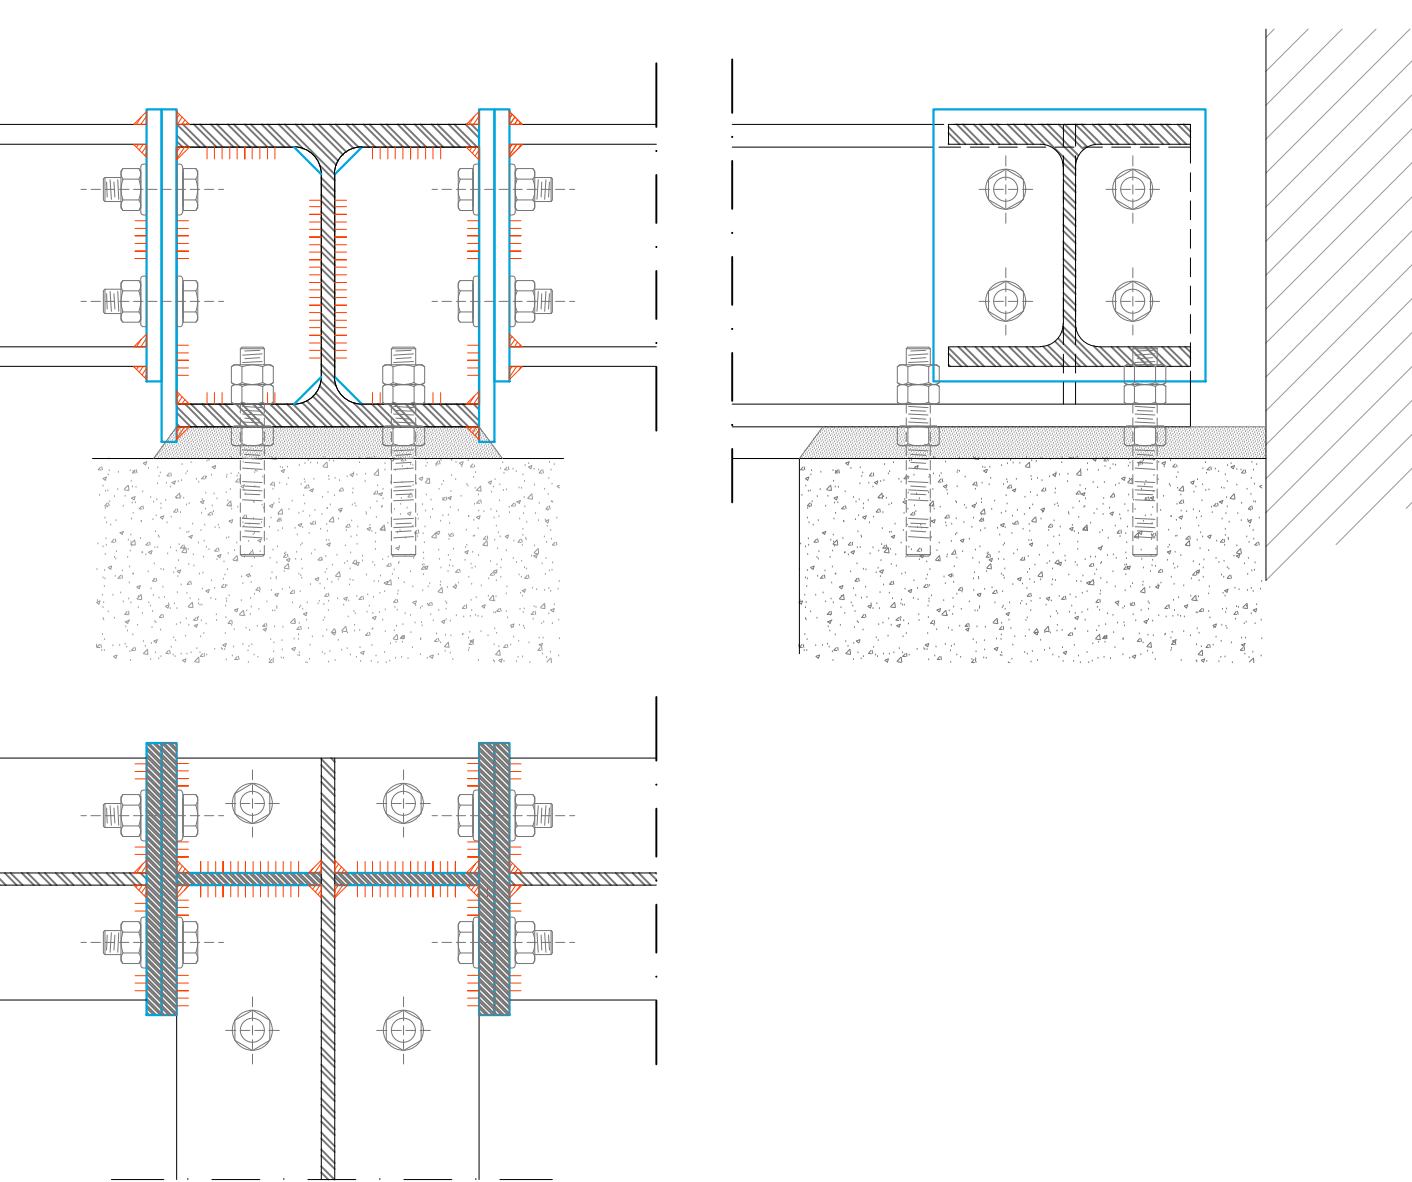


DETTAGLIO 4

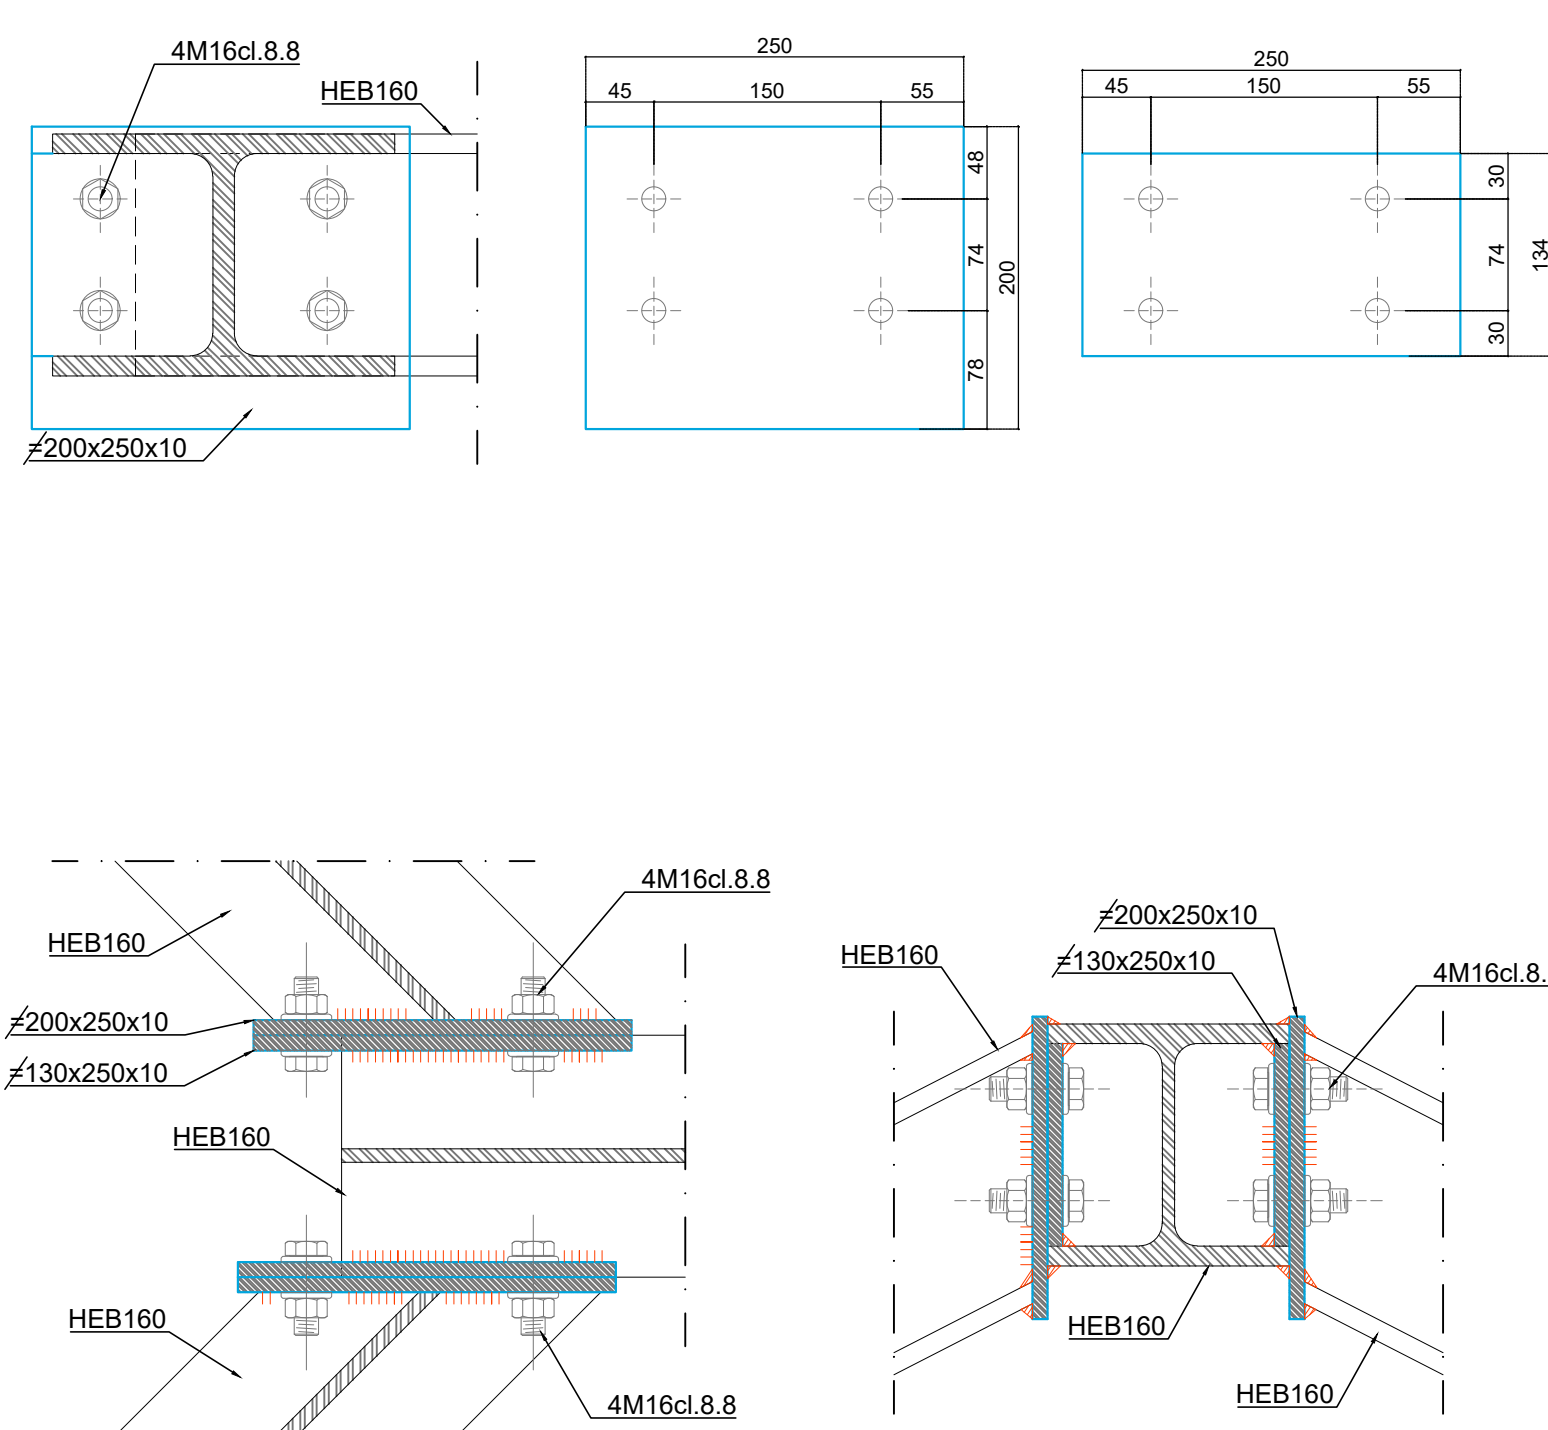

DETTAGLIO 5

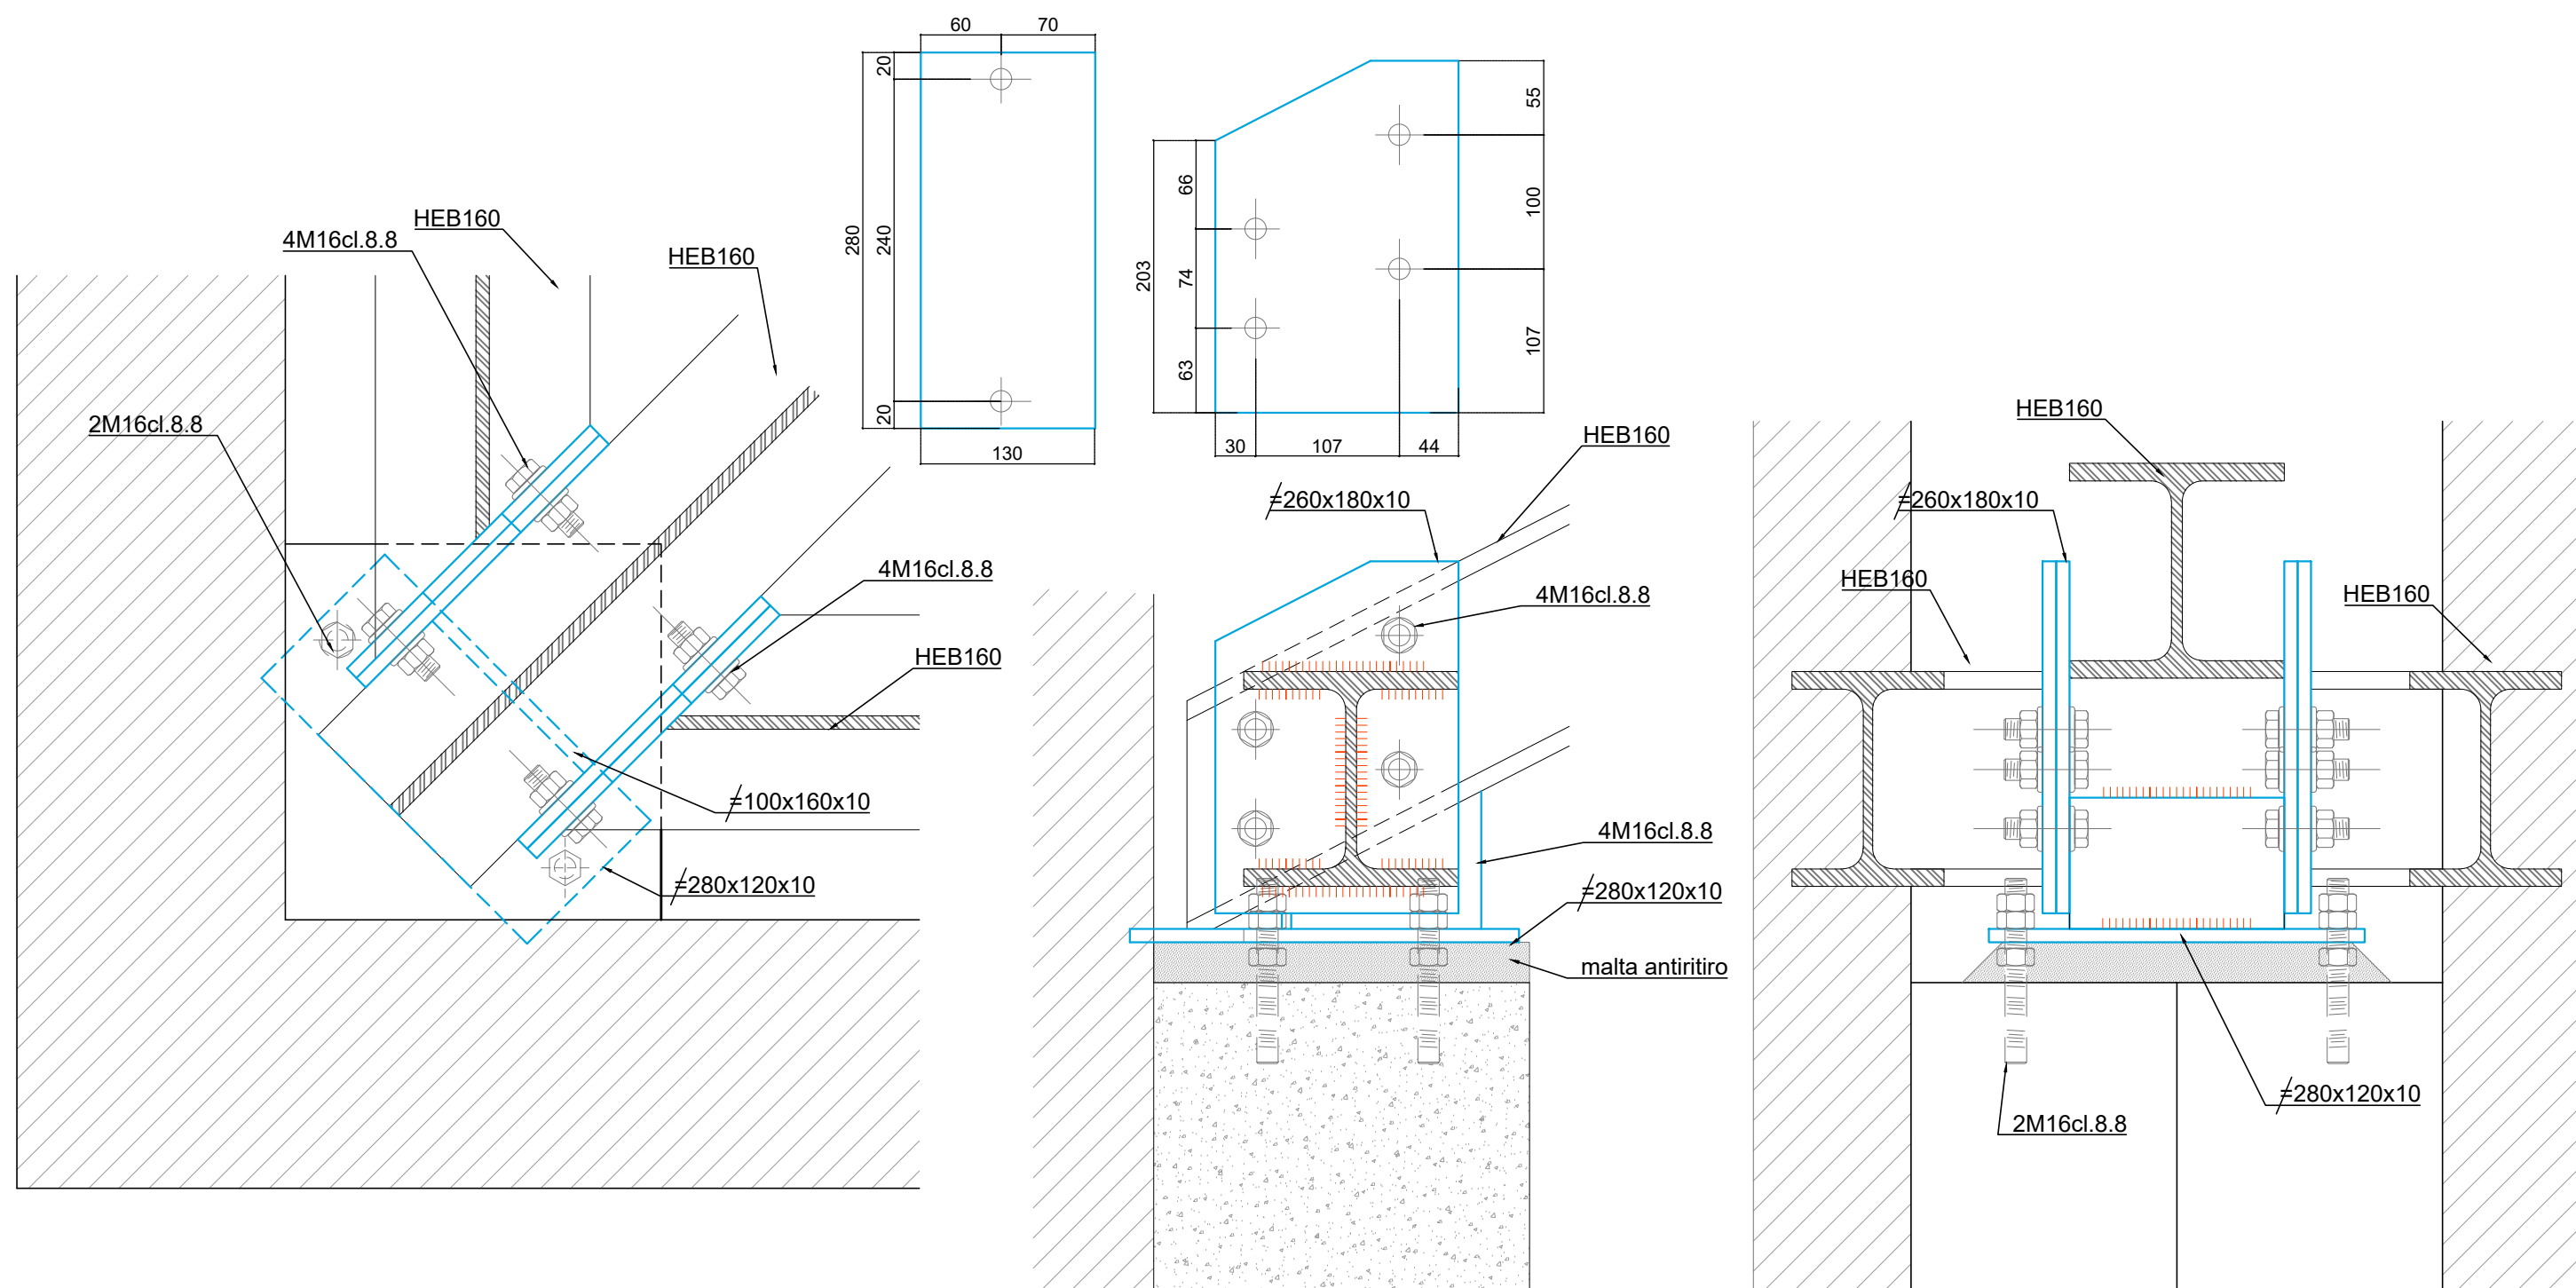

DETTAGLIO 6

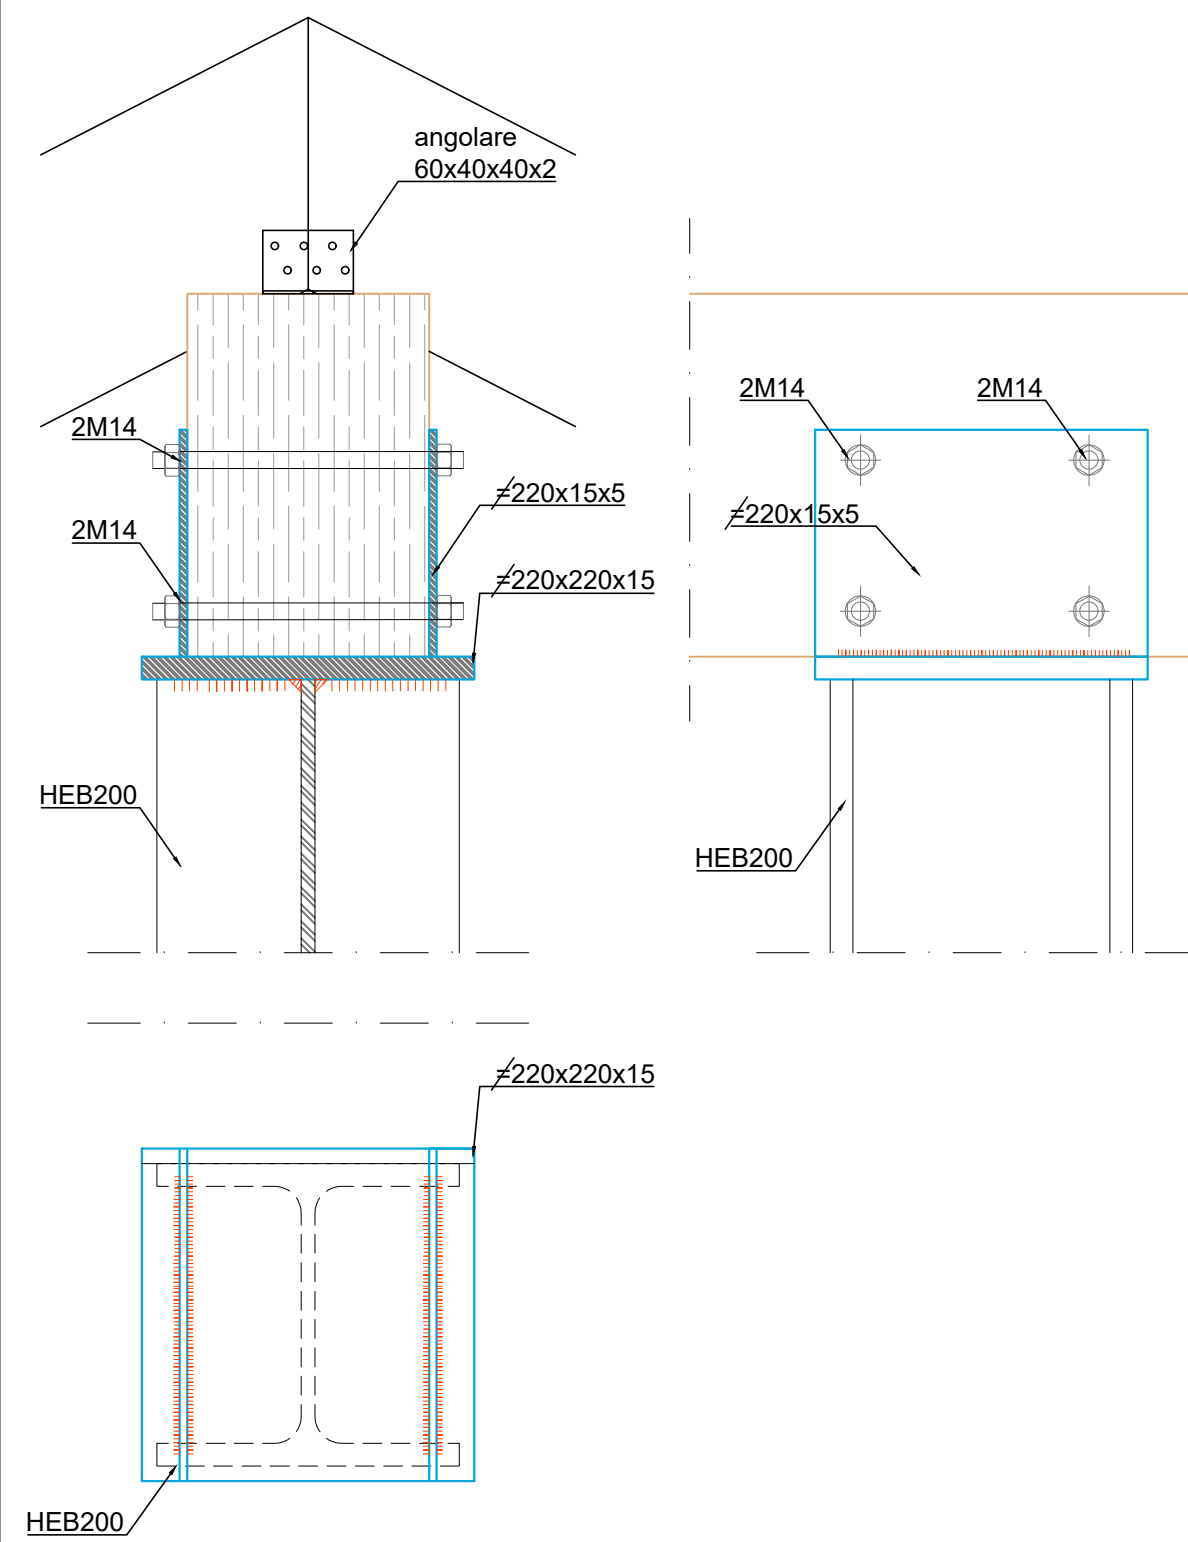[illegible]



PROVINCIA DI COMO
COMUNE DI
VENIANO
Via Nazione Italiana n. 2

PROGETTO ESECUTIVO
PER IL RIFACIMENTO DELLA COPERTURA
DELLA VILLA COMUNALE

IL RESPONSABILE DEL PROCEDIMENTO
Ing. Andrea Accardi
Via Nazione Italiana, 2
22070 Veniano (Co)
c/o Comune di Veniano

PROGETTISTA
Arch. Luca CASSINA
Via M. Colonna 29
22100 Como

TAVOLA 0.07


OGGETTO DETTAGLI RINFORZO STRUTTURALE

SCALA 1:50


DATA DICEMBRE 2021
AGG.01 MARZO 2022

DETTAGLI


PARTICOLARE RINFORZO STRUTTURALE
SOLAIO LIGNEO SOTTOTETTO
SEZIONE

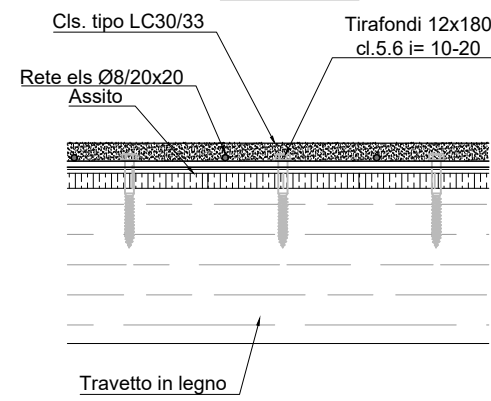



PARTICOLARE INTONACO STRUTTURALE

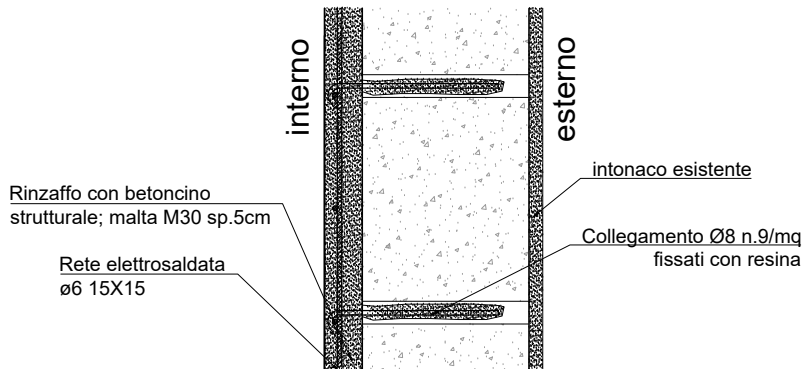

PARTICOLARE CAPPA COLLABORANTE

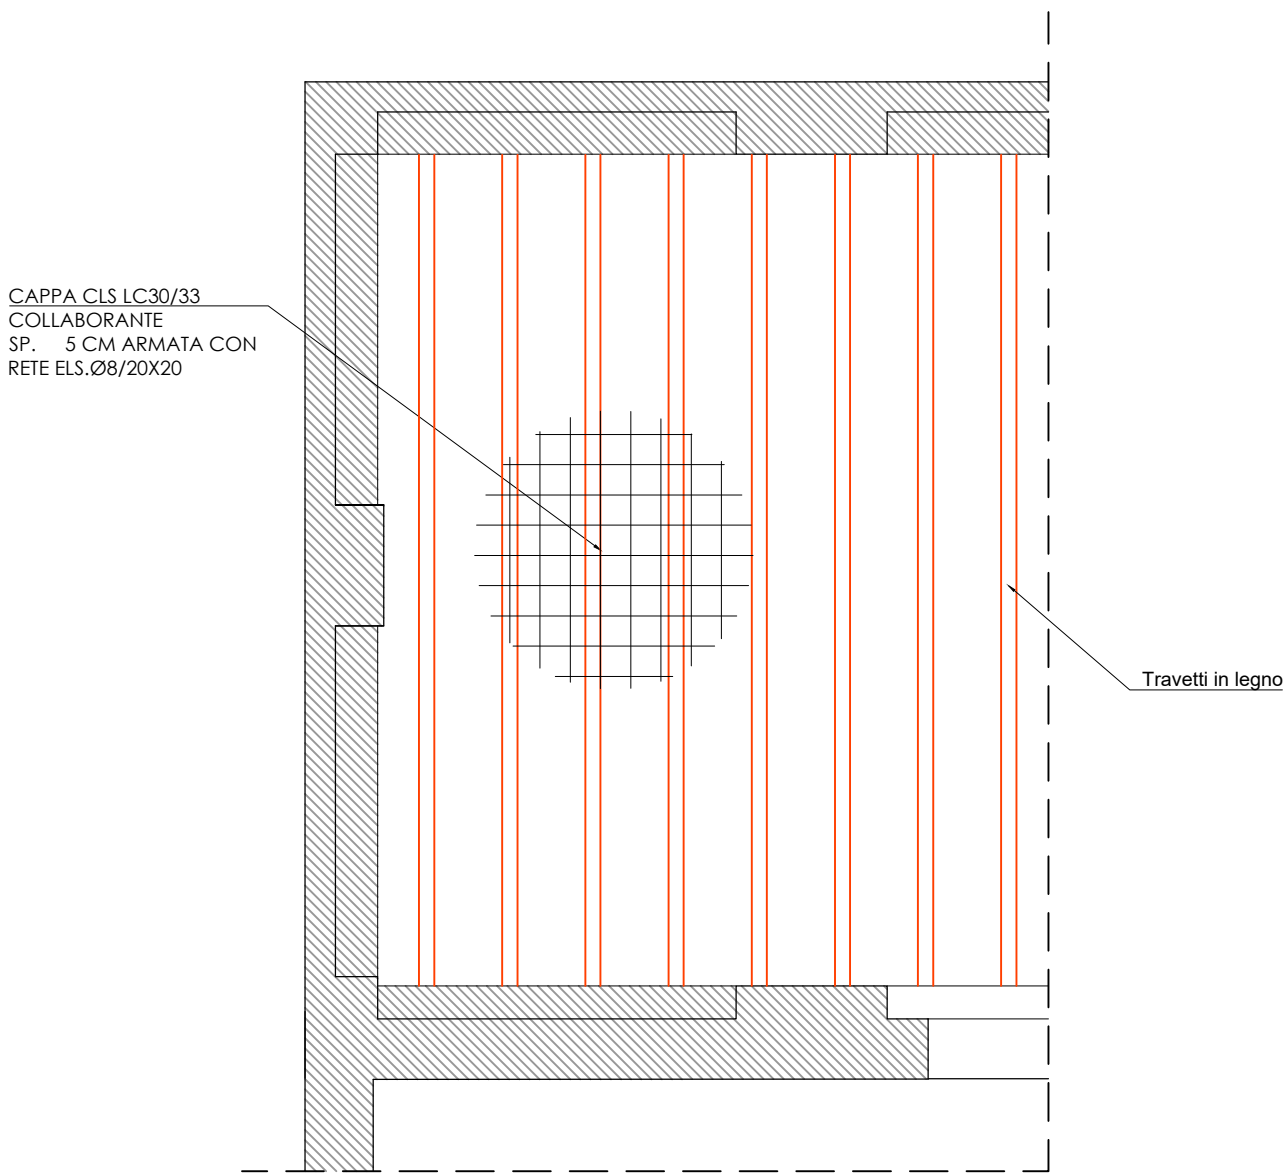

DETTAGLI

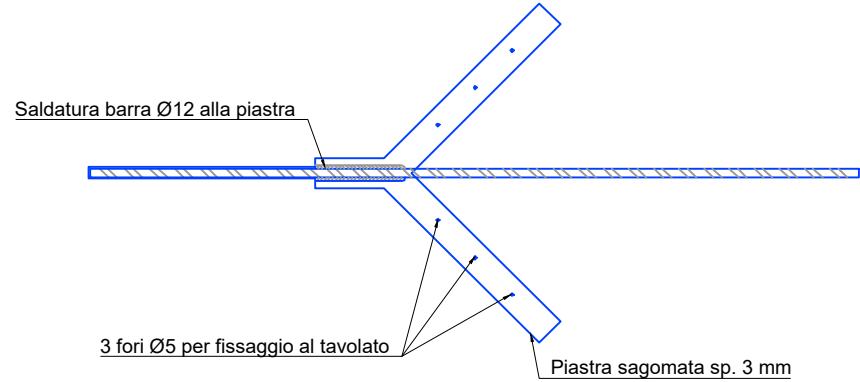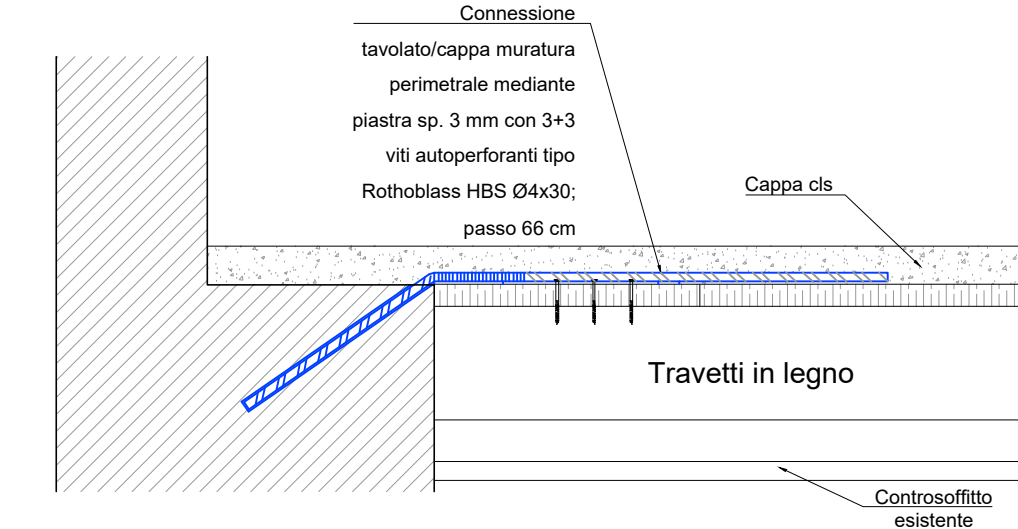

PARTICOLARE CONNESSIONE TAVOLATO - CAPPA

