



PROVINCIA DI COMO

COMUNE DI
VENIANO

Via Nazione Italiana n. 2

PROGETTO ESECUTIVO
PER IL RIFACIMENTO DELLA COPERTURA
DELLA VILLA COMUNALE

IL RESPONSABILE DEL PROCEDIMENTO

Ing. Andrea Accardi
Via Nazione Italiana, 2
22070 Veniano (Co)
c/o Comune di Veniano

PROGETTISTA

Arch. Luca CASSINA
Via M. Colonna 29
22100 Como

TAVOLA

0.01

OGGETTO

COPERTURA PIANO SECONDO, TERZO E GENERALE: STATO DI FATTO


SCALA

1:100


DATA

DICEMBRE 2021
AGG.01 MARZO 2022

COPERTURA PIANO SECONDO

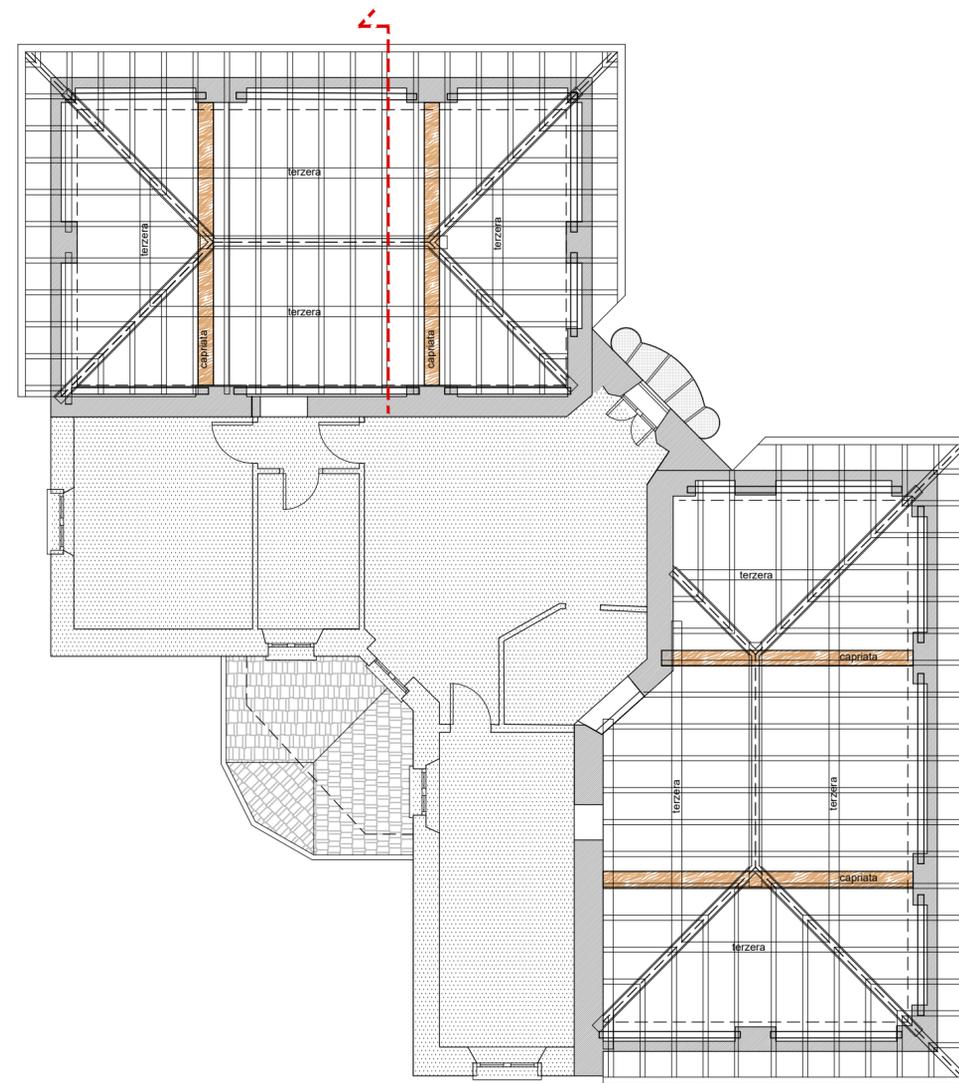

COPERTURA PIANO TERZO

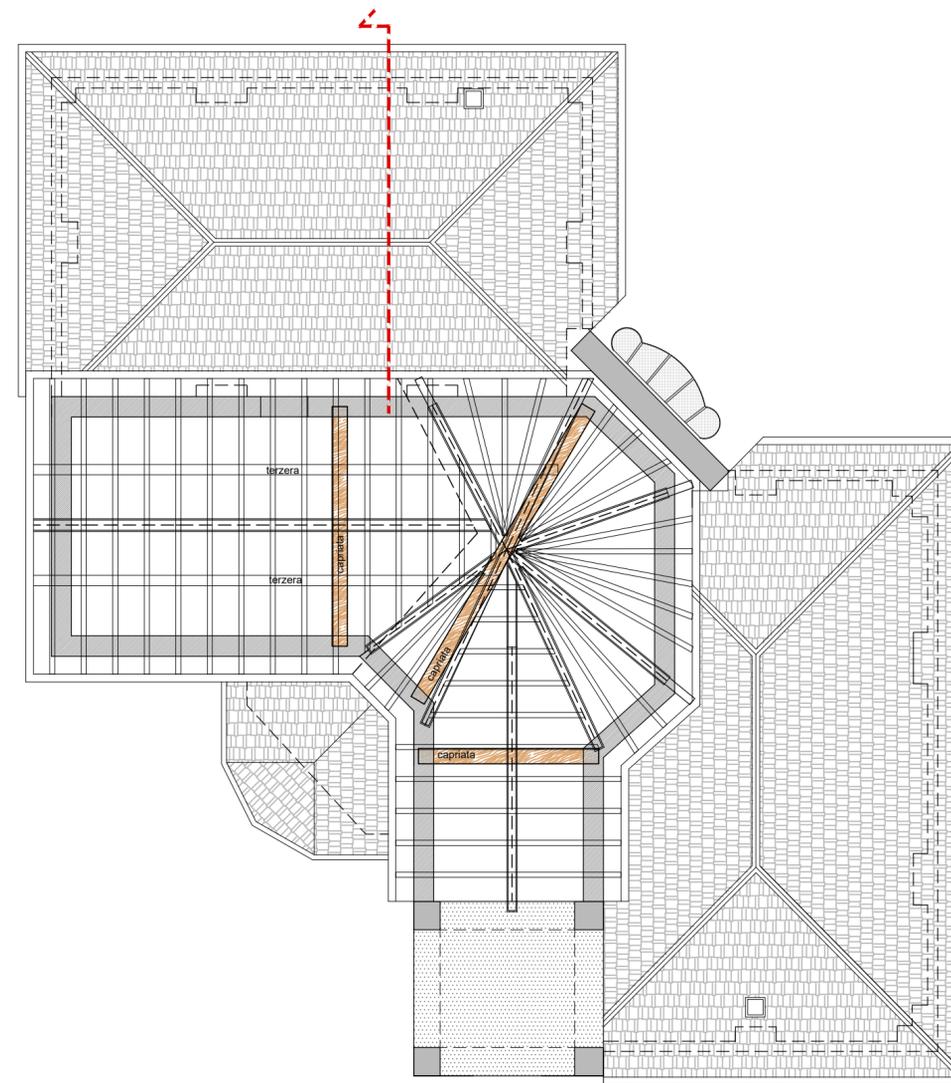

COPERTURA GENERALE

