




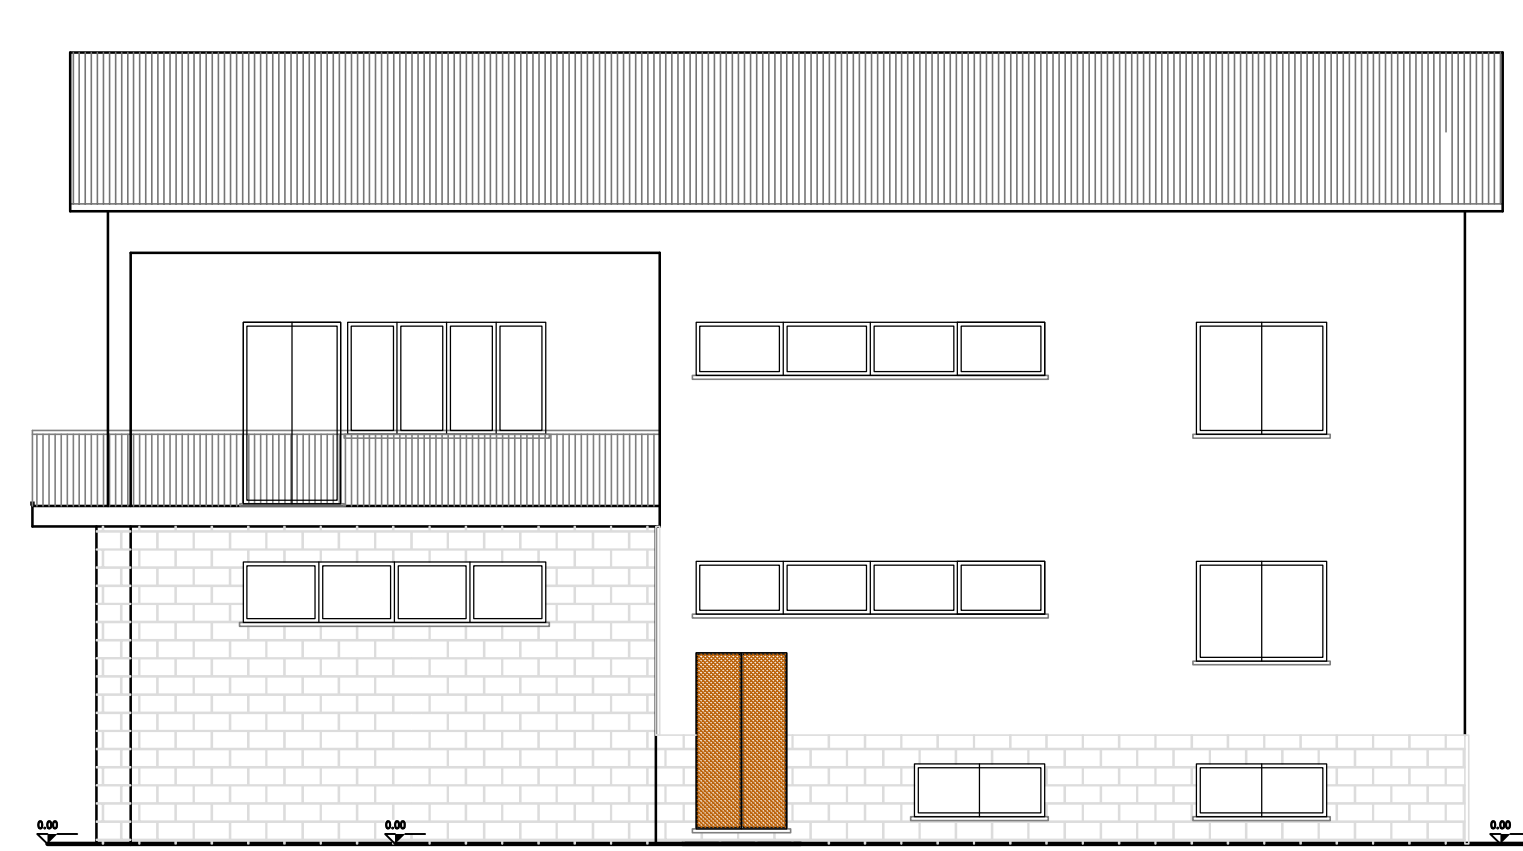


PROSPETTO EST

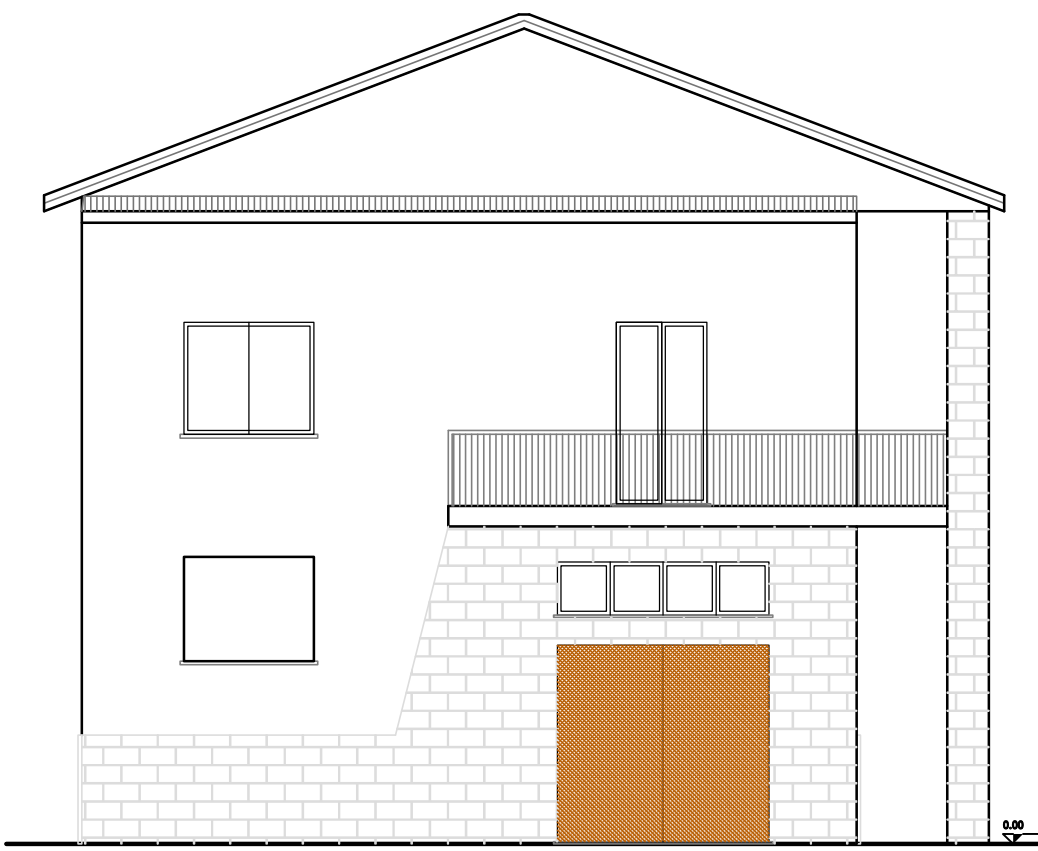


PROSPETTO SUD

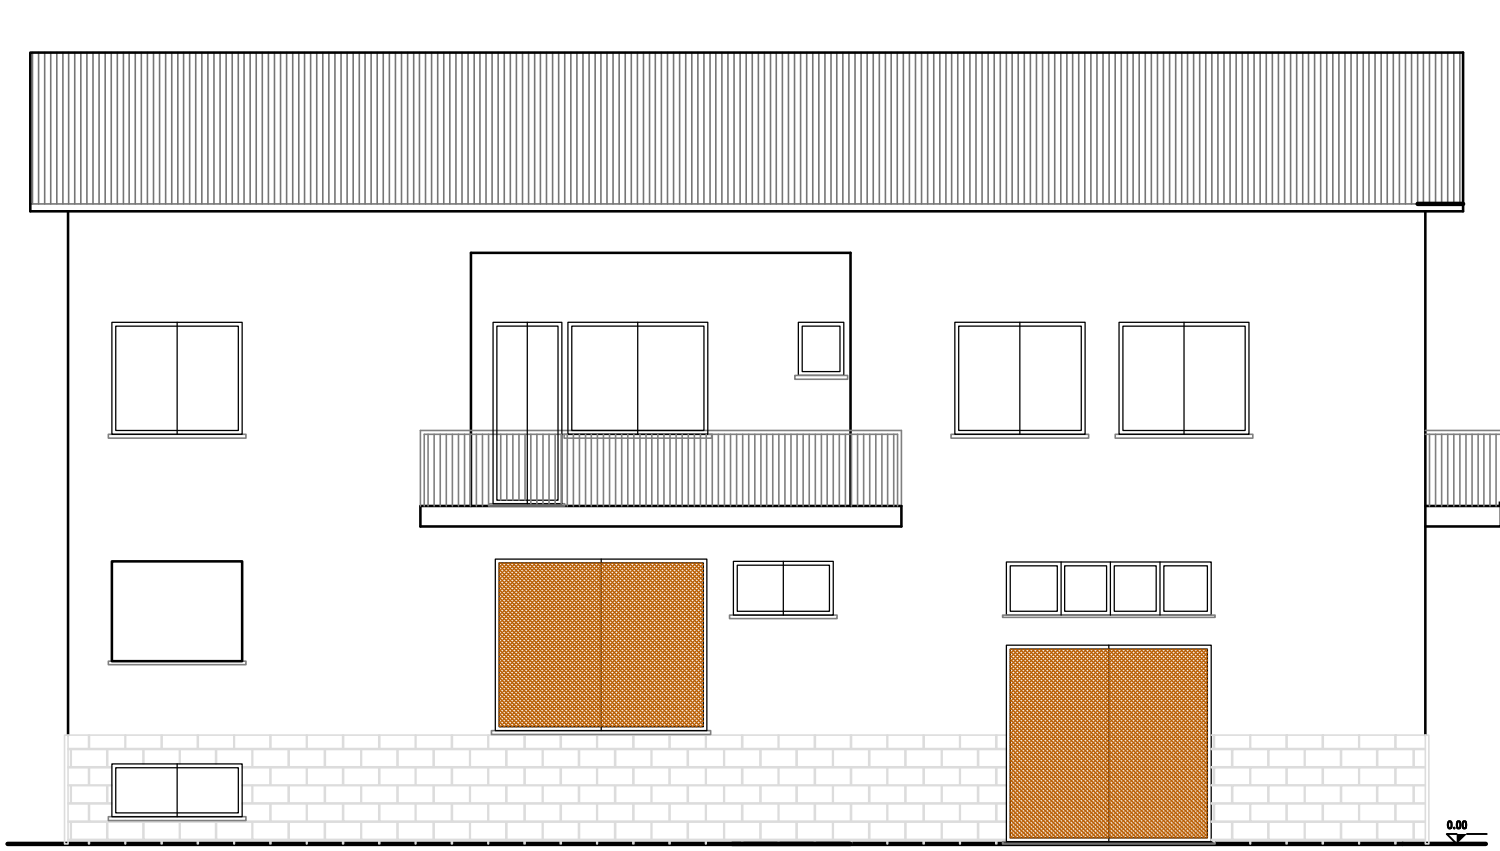

PROSPETTO OVEST

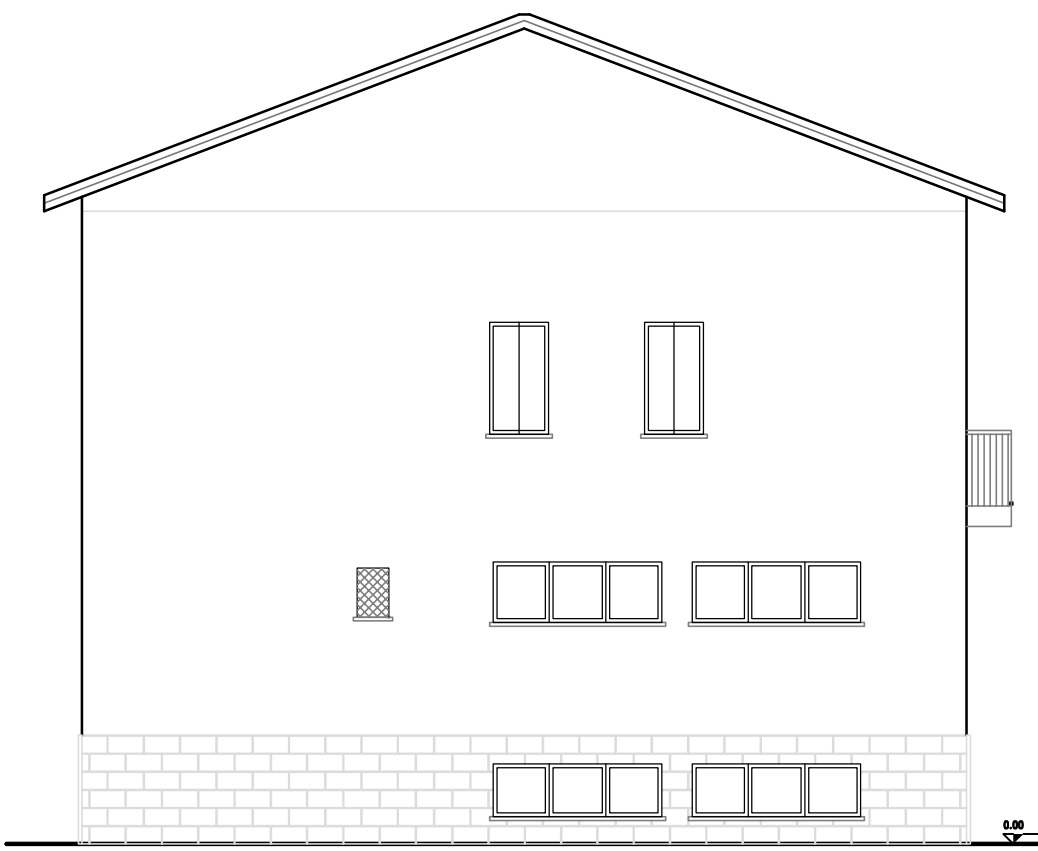


PROSPETTO NORD

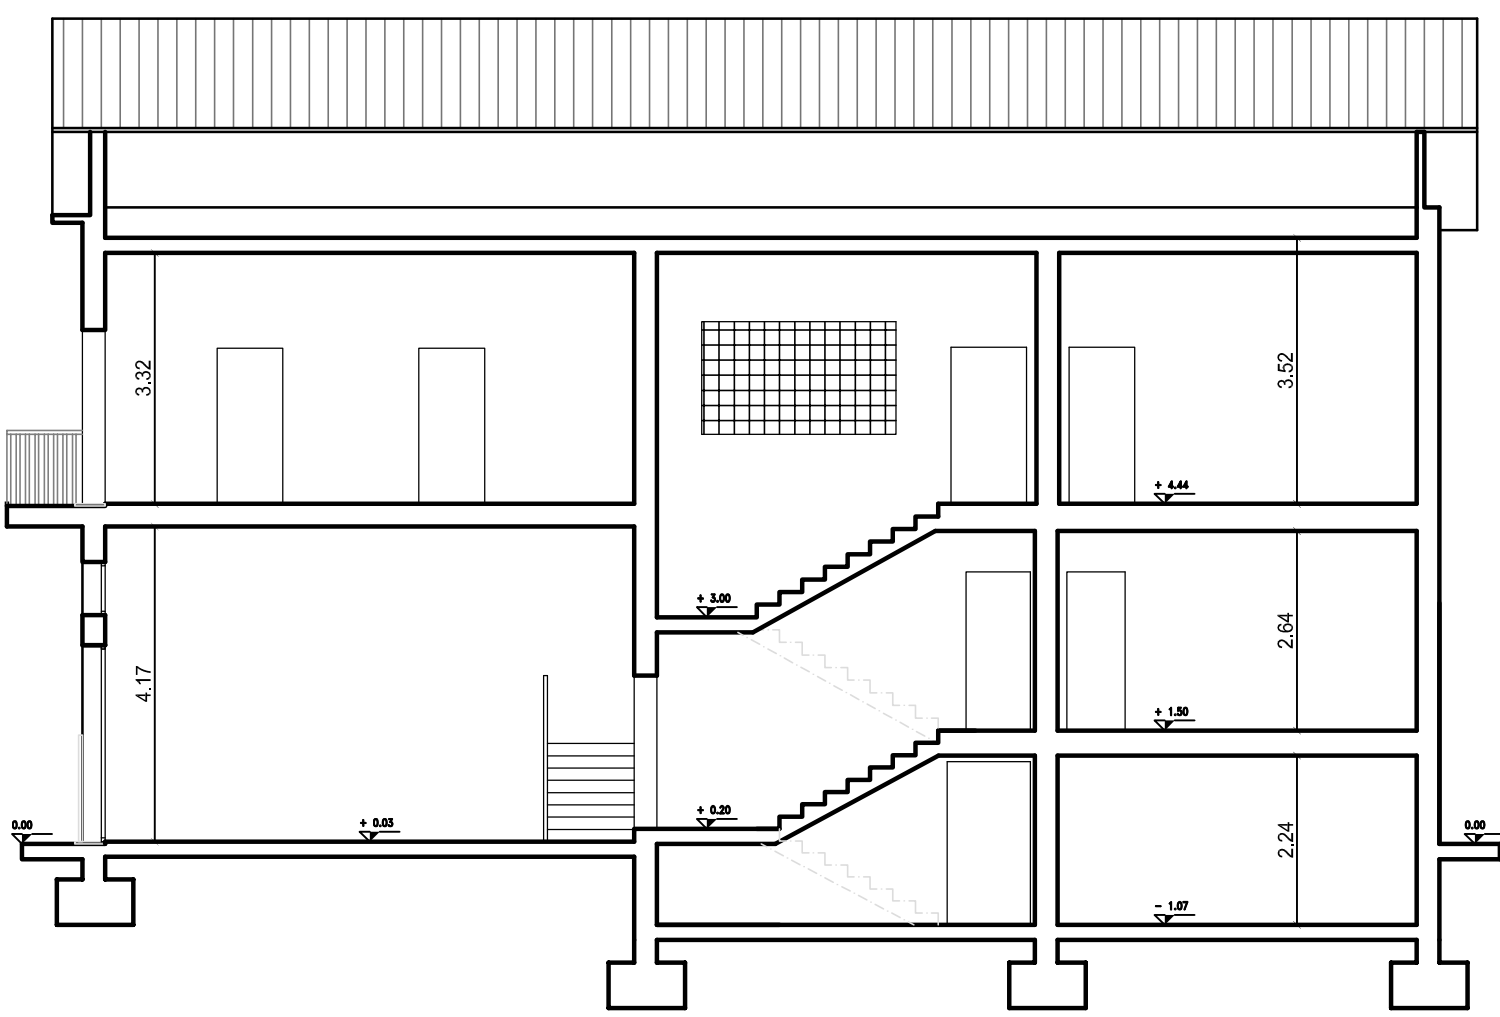


SEZIONE


PROGETTO

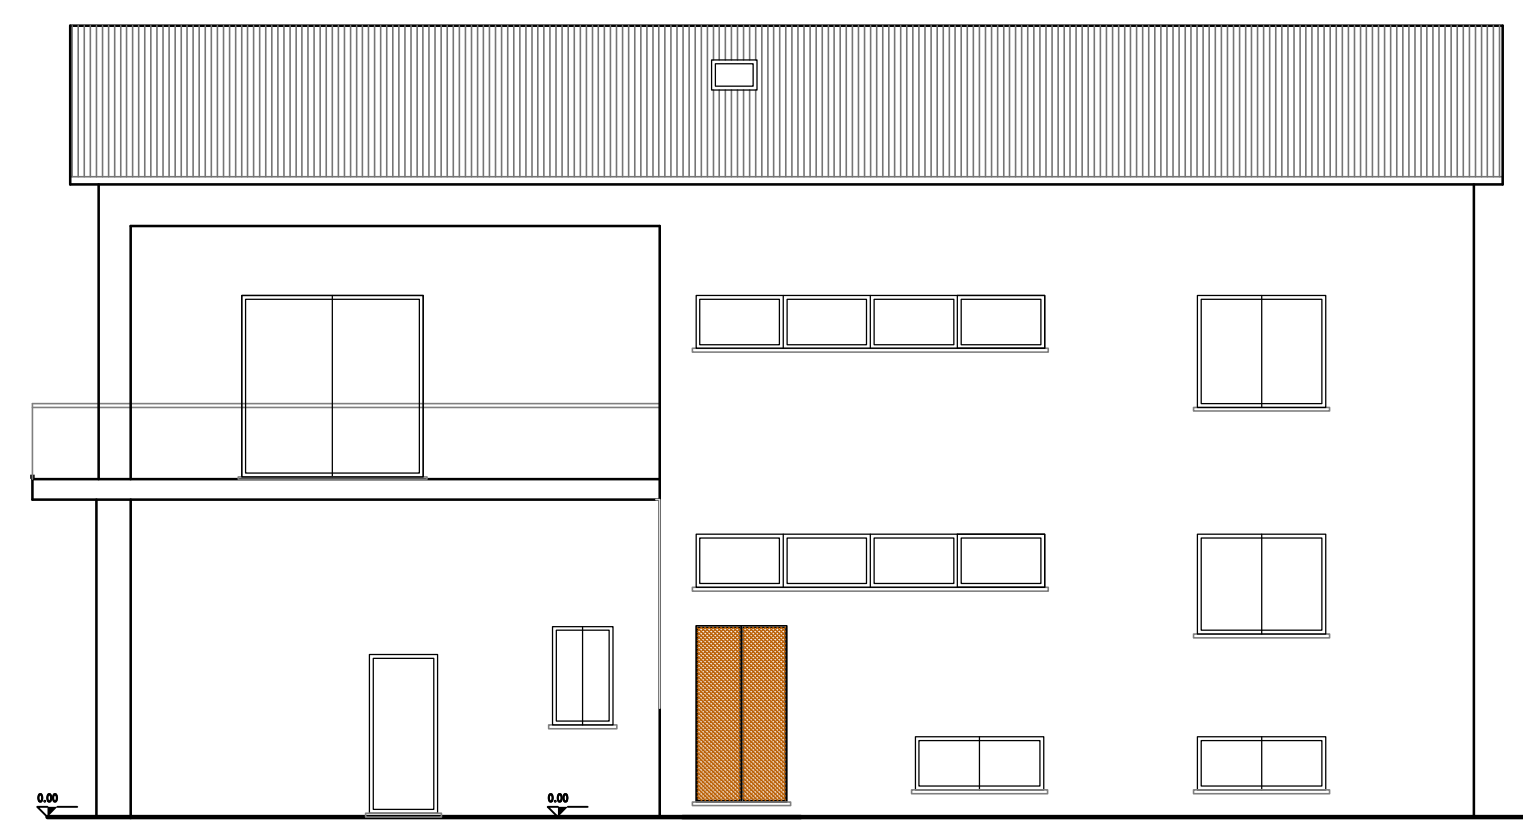


PROSPETTO EST

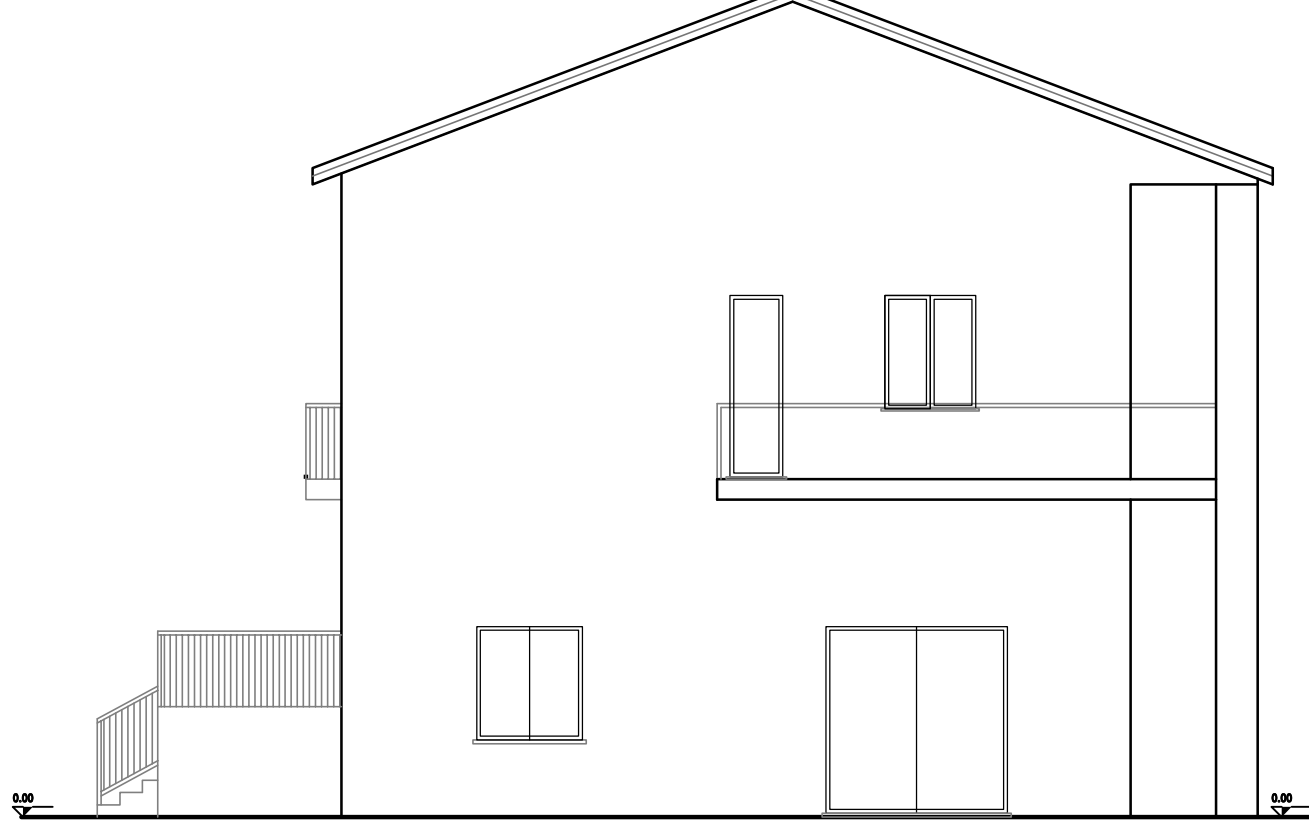


PROSPETTO SUD

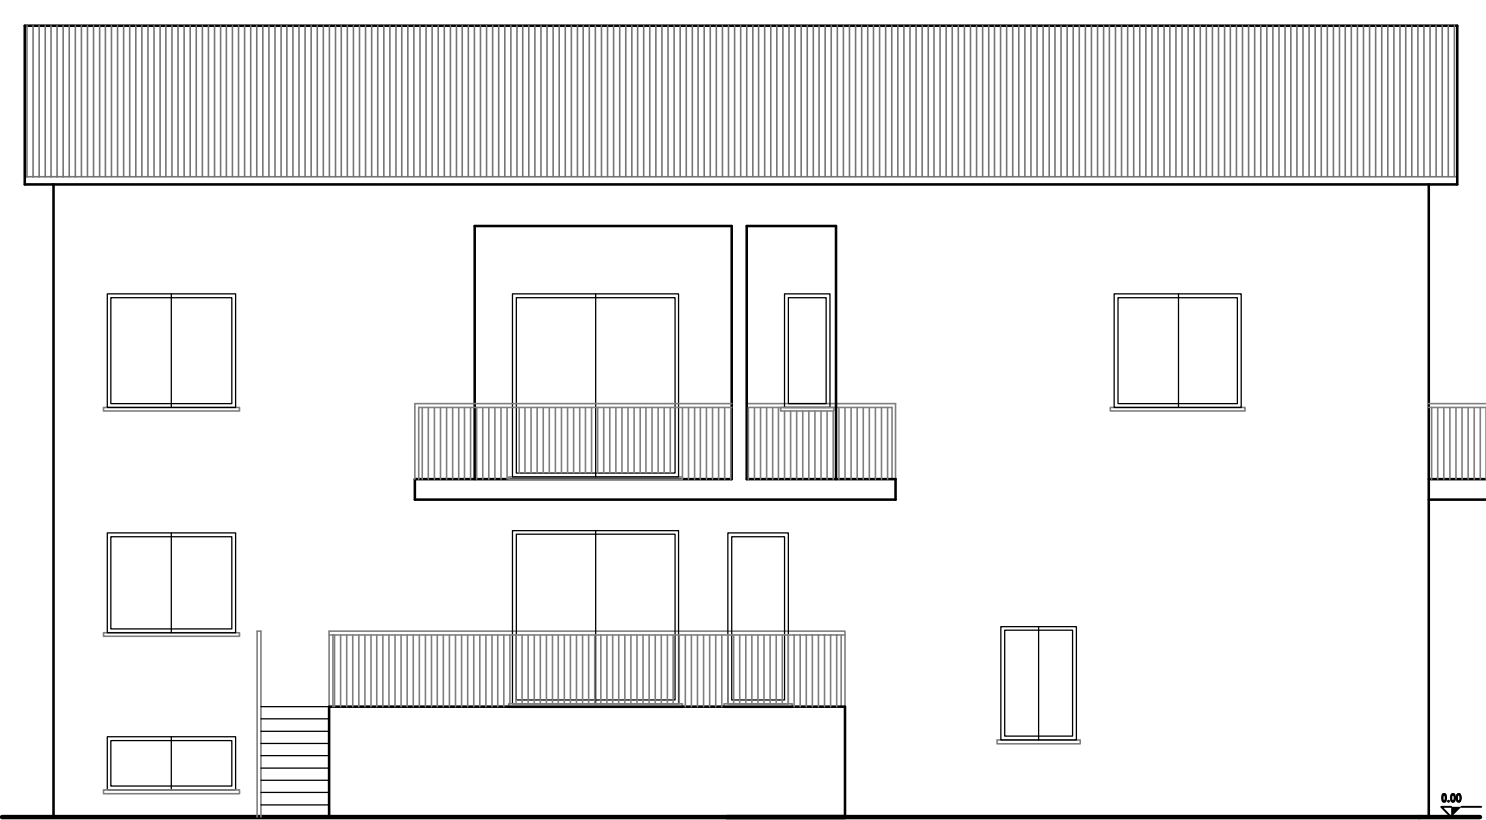

PROSPETTO OVEST

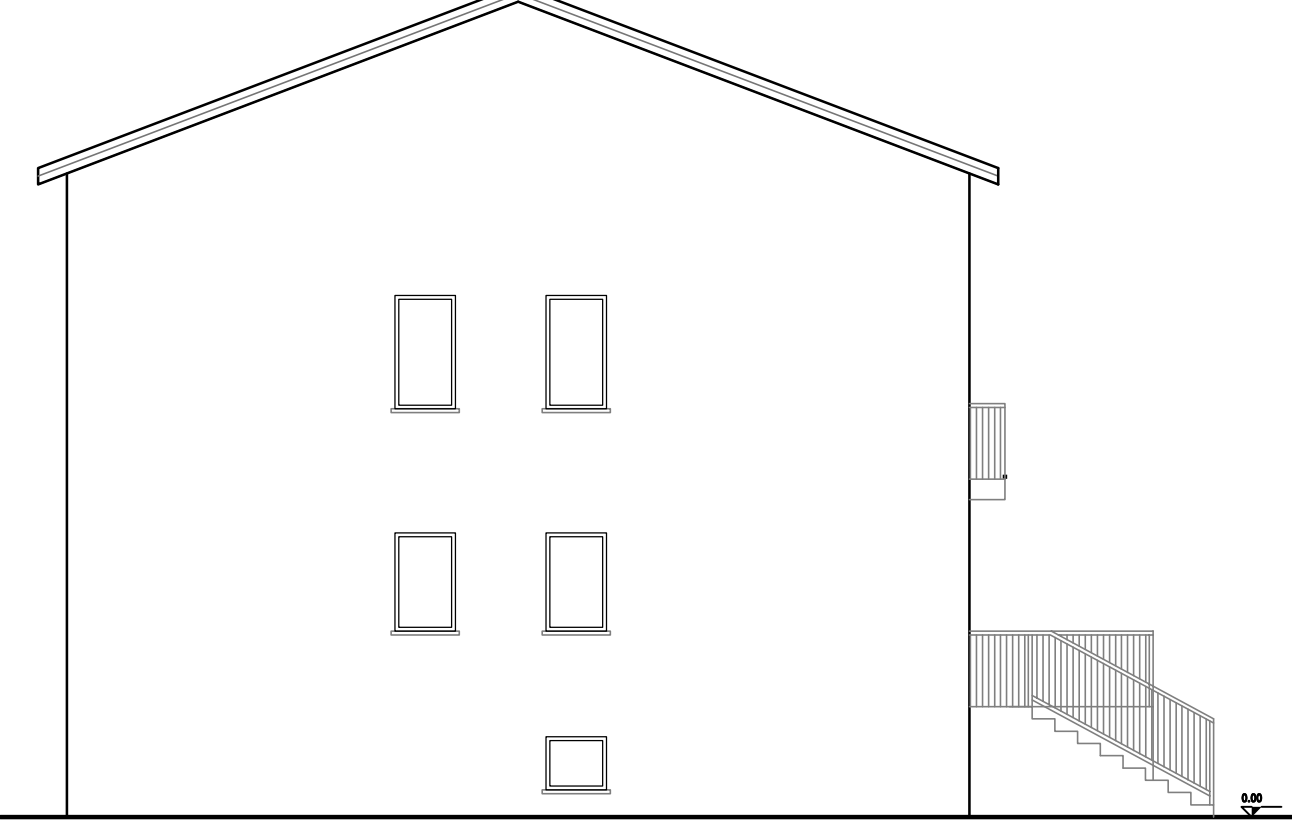


PROSPETTO NORD

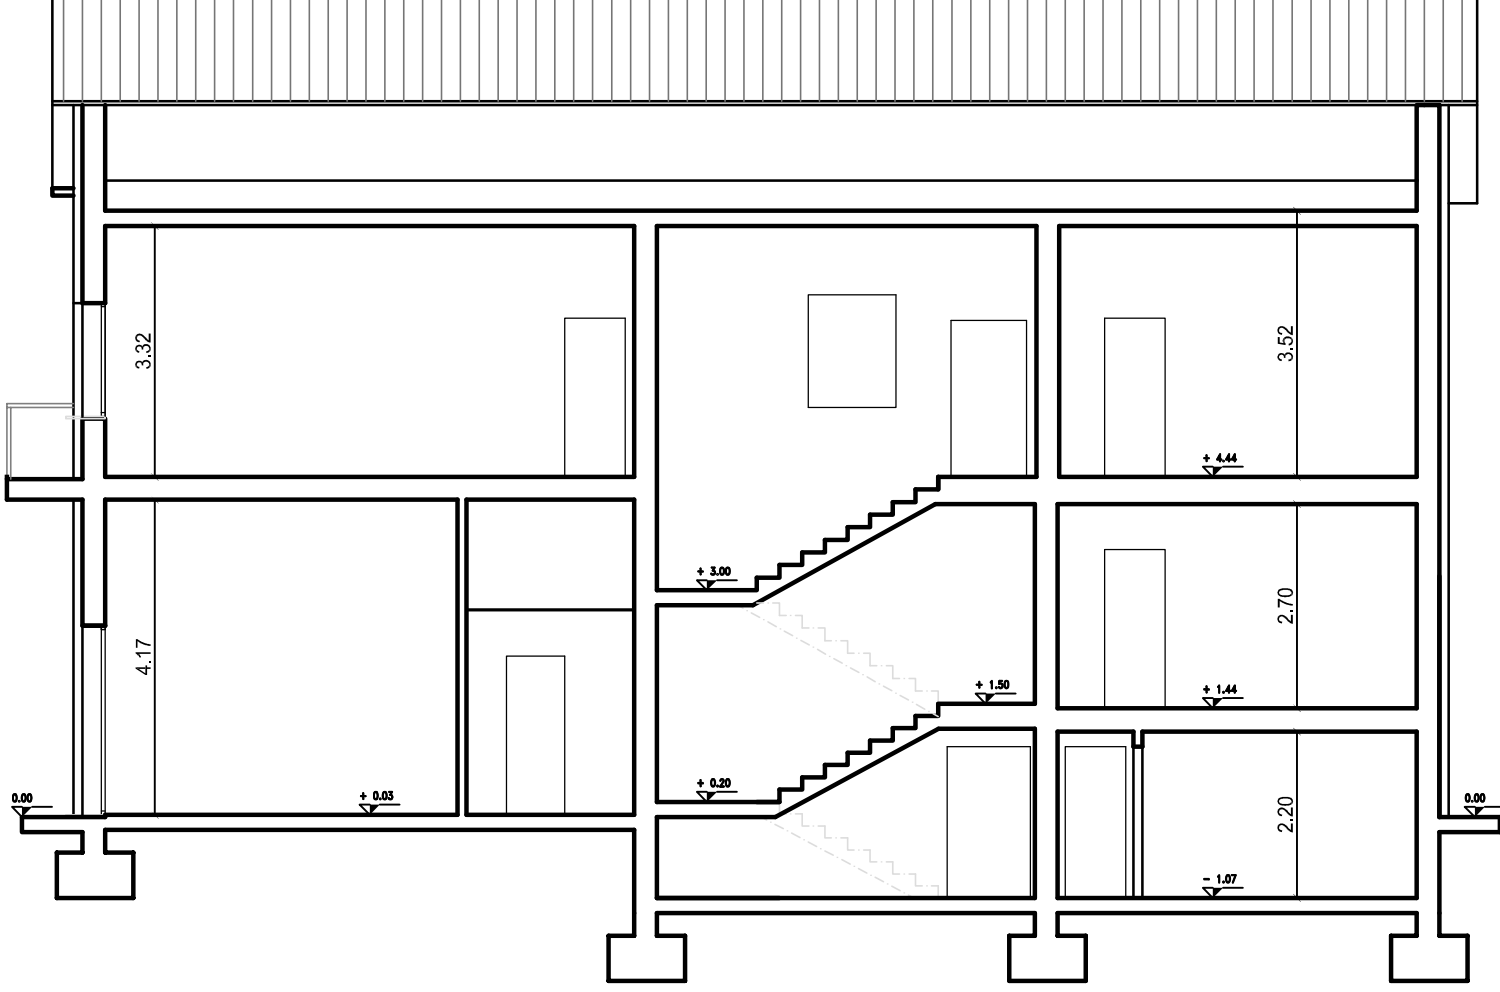


SEZIONE


INTERVENTI

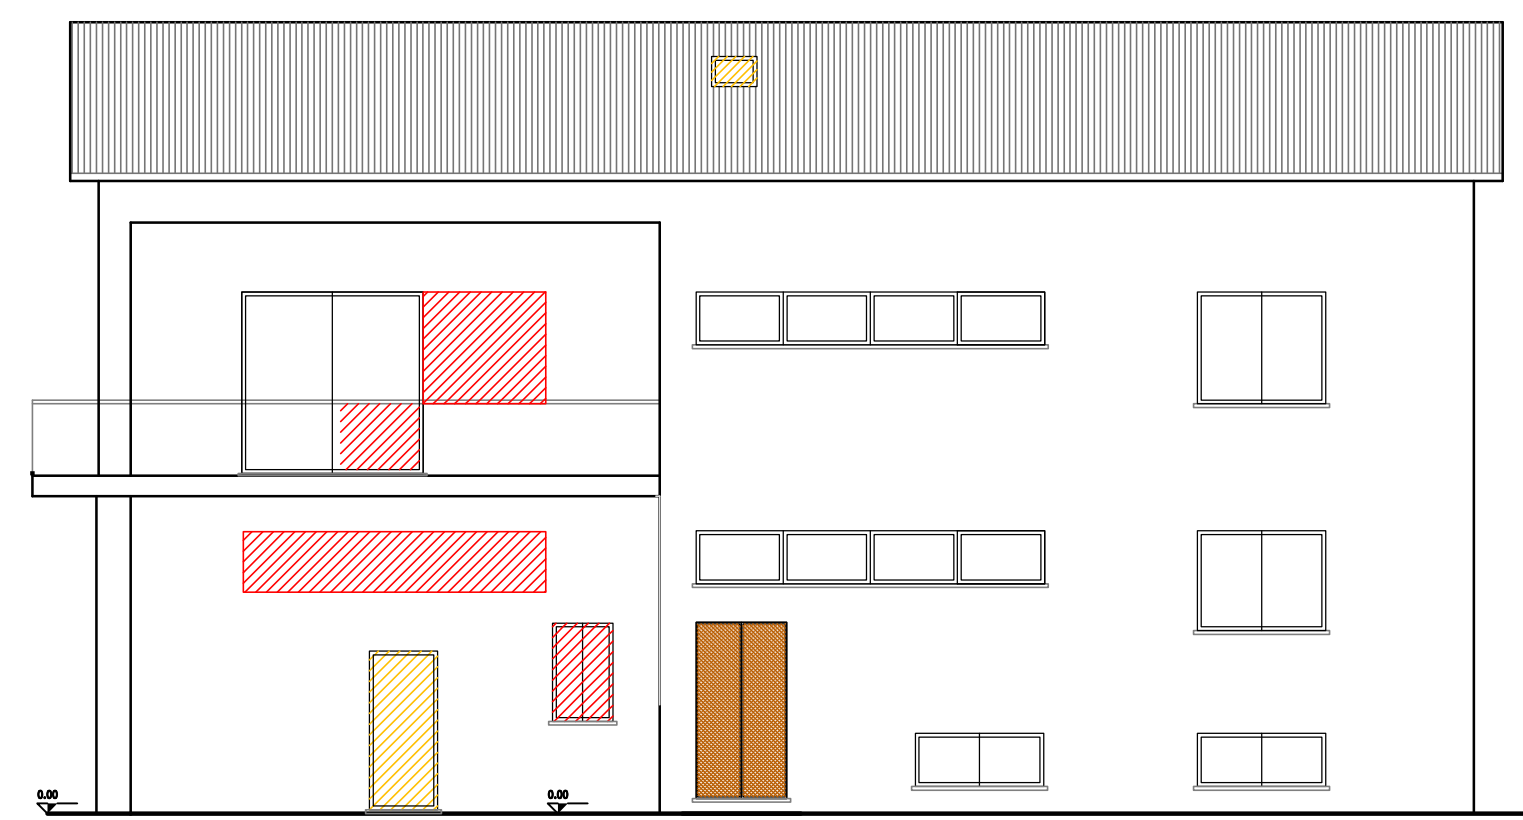


PROSPETTO EST

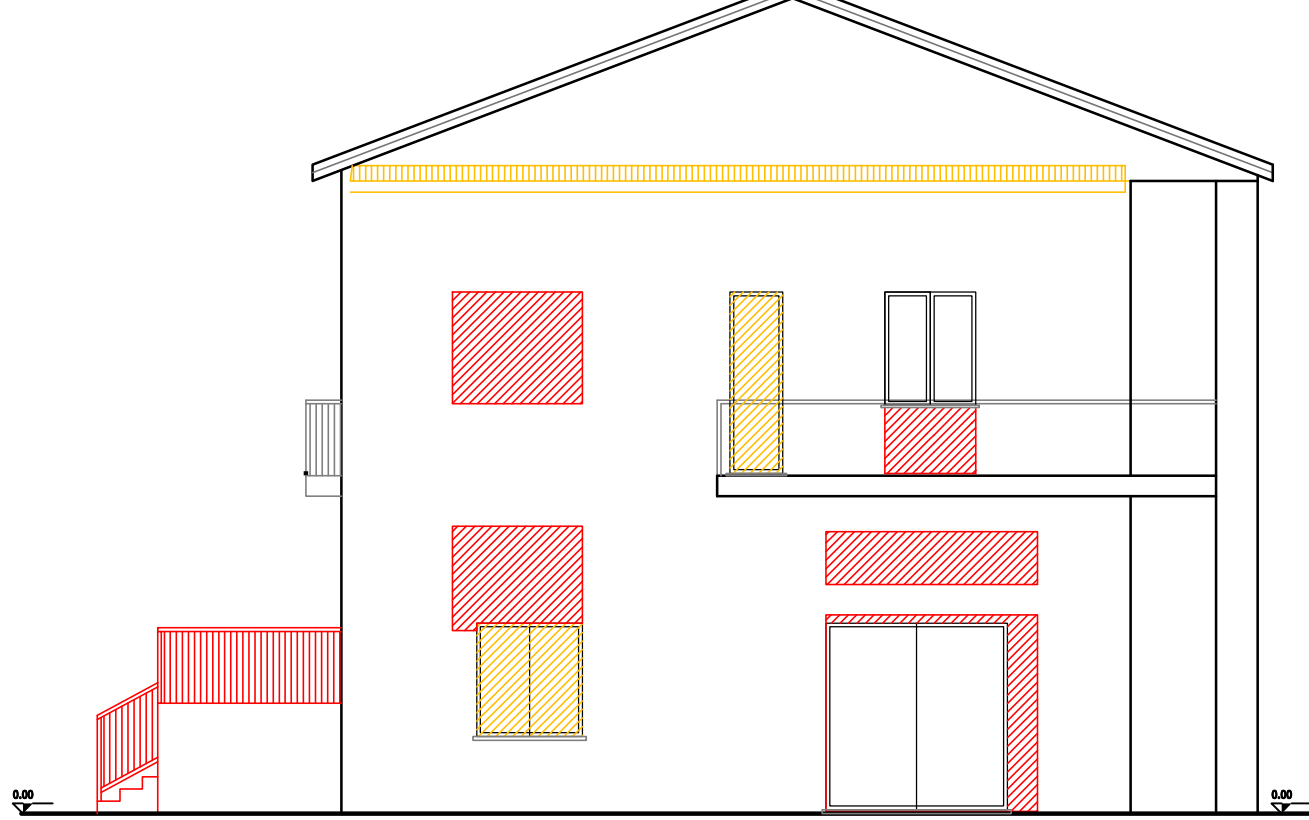


PROSPETTO SUD

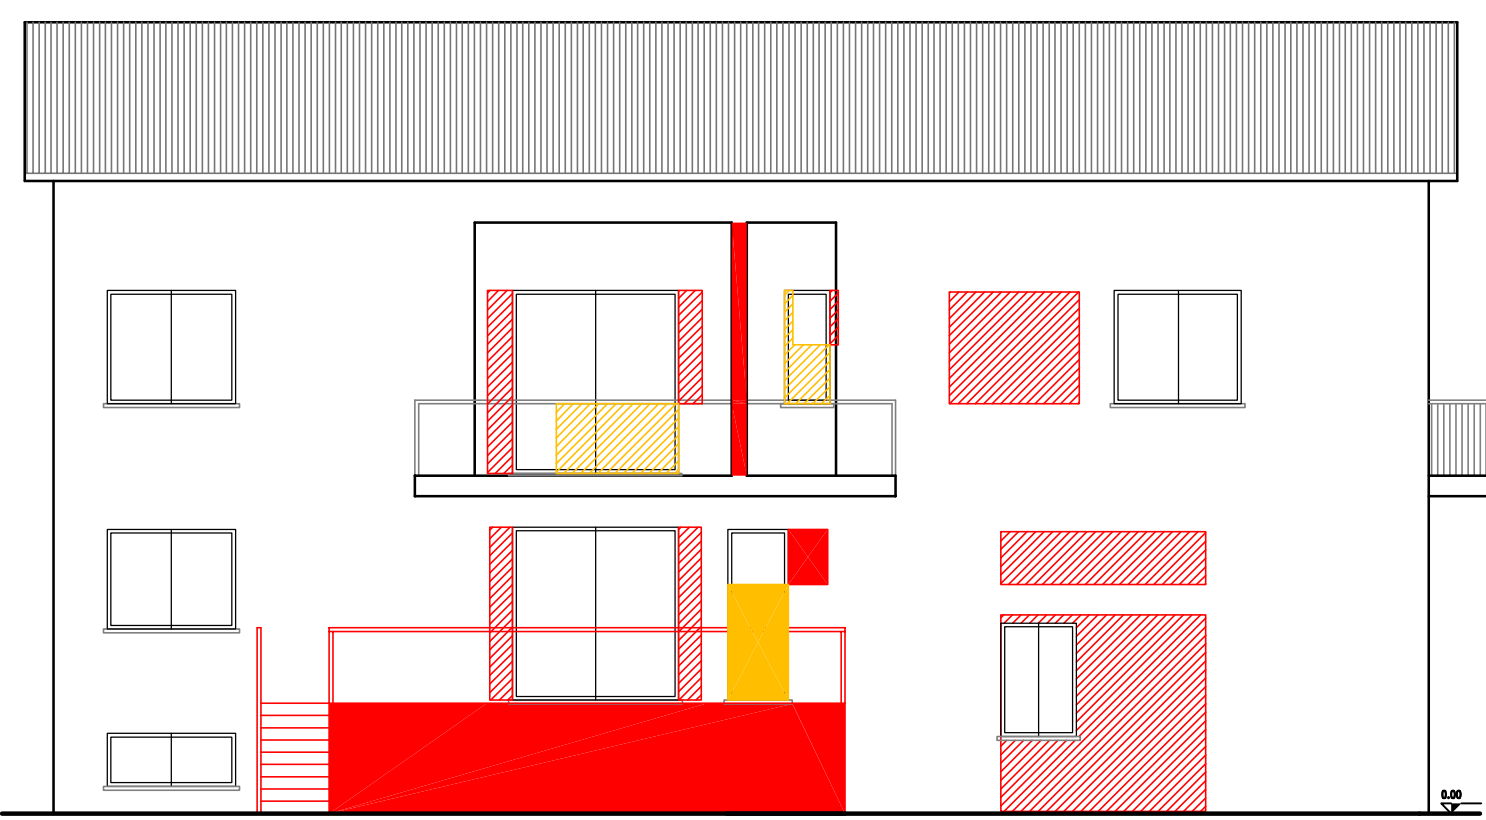

PROSPETTO OVEST

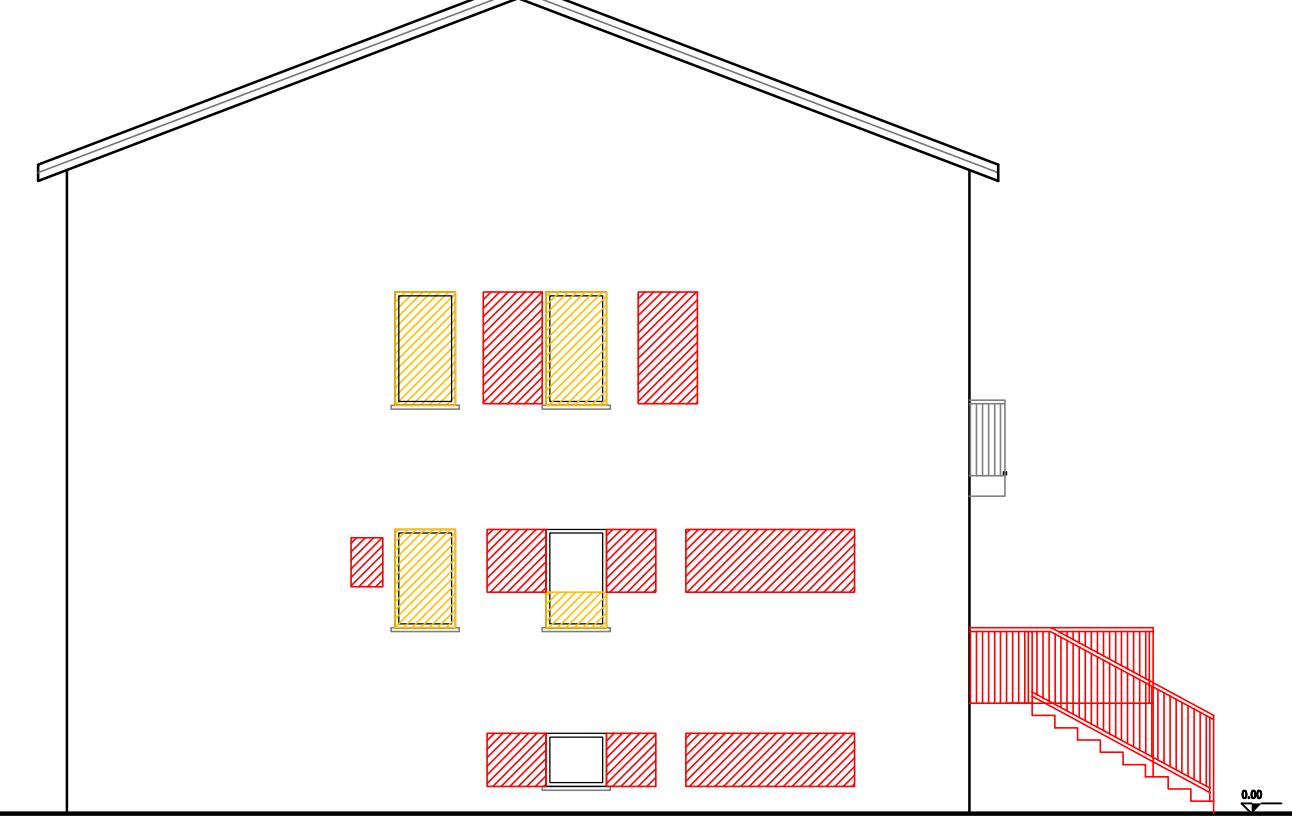

PROSPETTO NORD

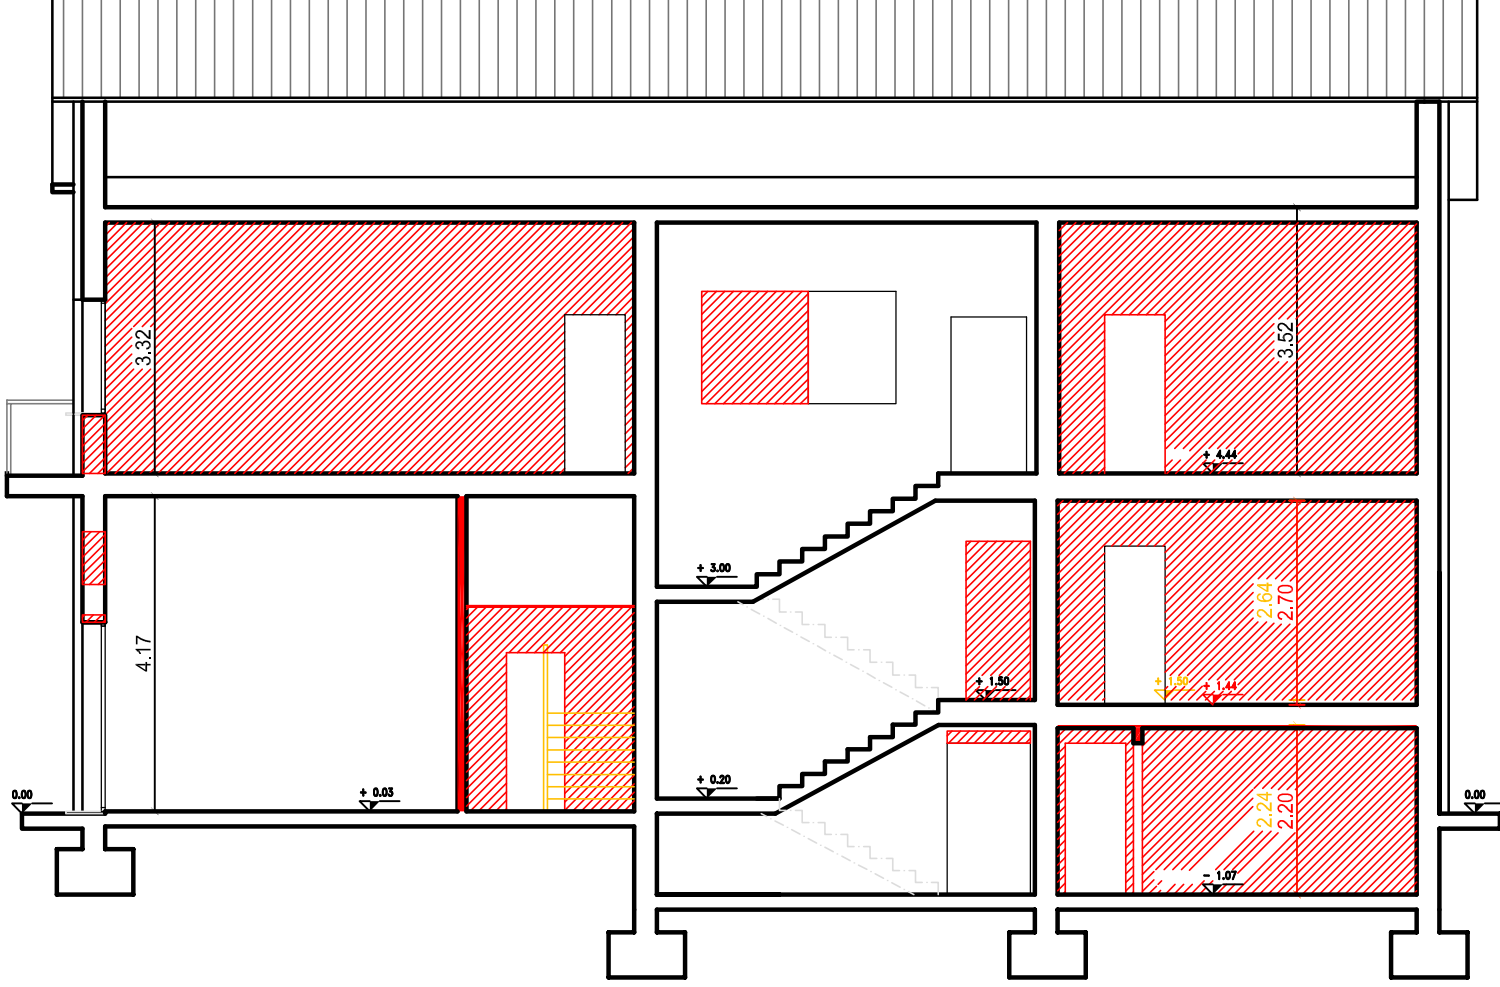

SEZIONE