


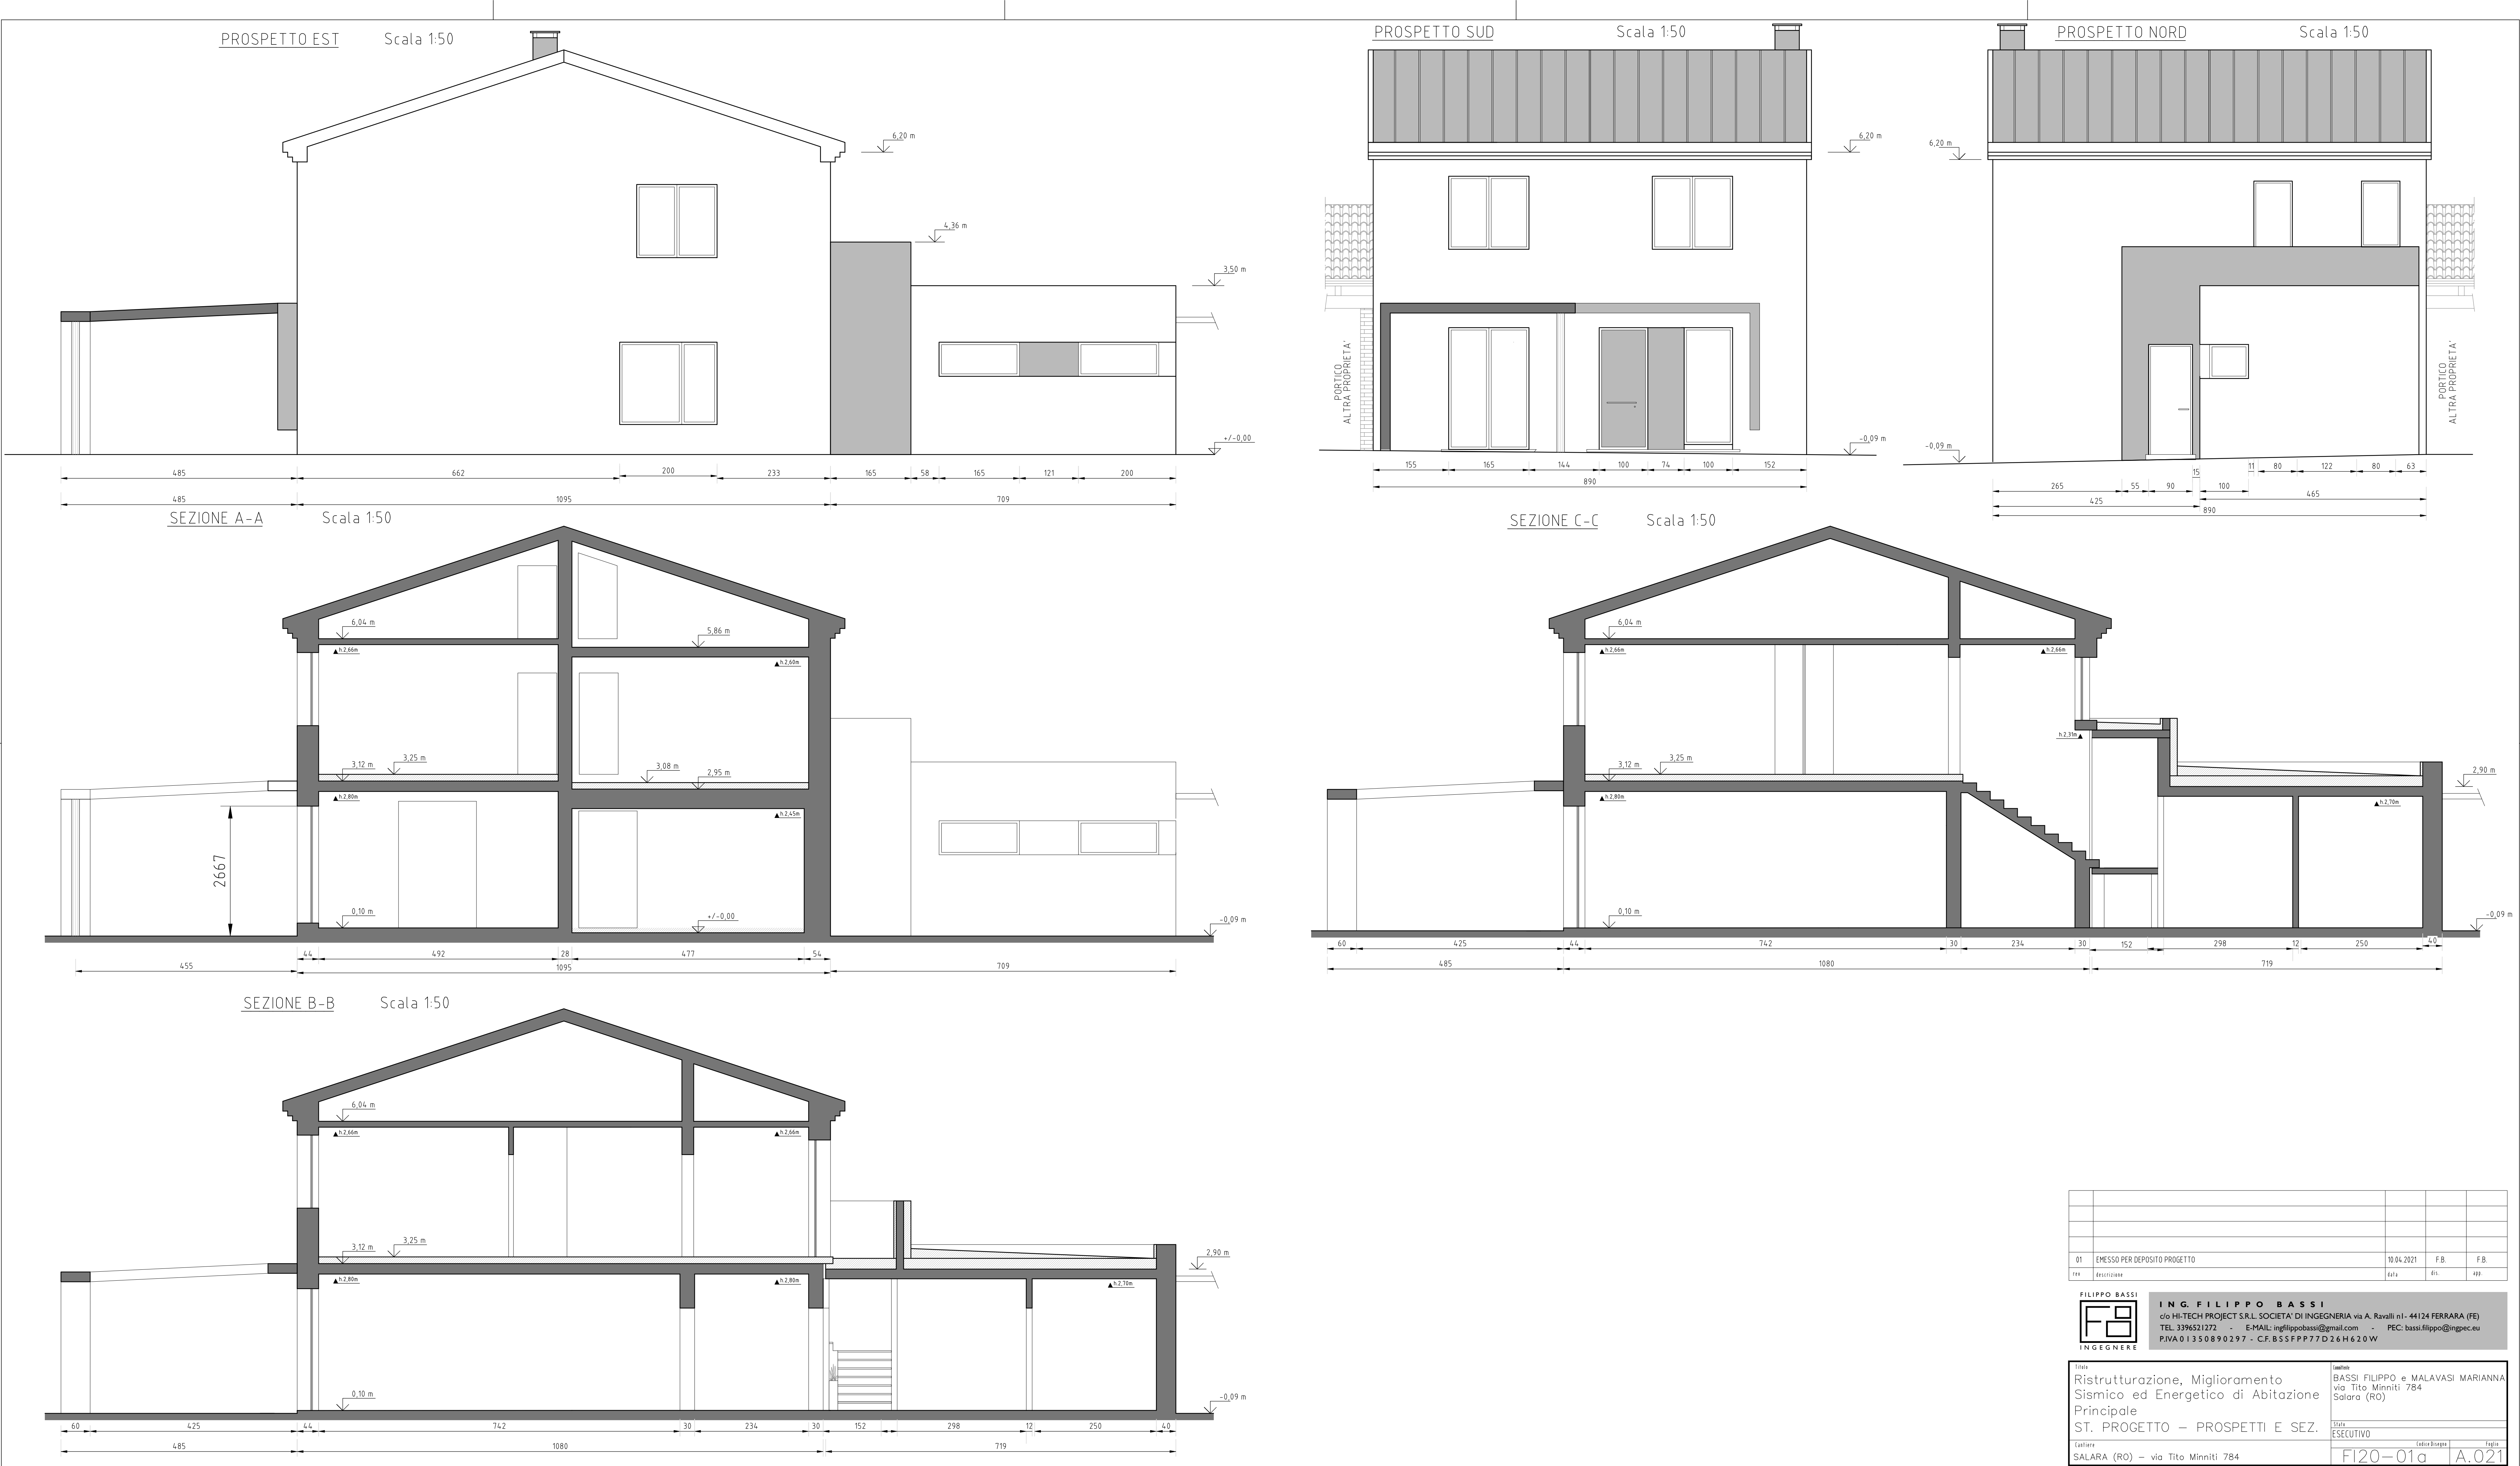

01	ESPRESSO PER DEPOSITO PROGETTO	10/04/2021	F.B.	F.B.
194	REVISIONE	DATA	DIS.	APP.
FILIPPO BASSI INGEGNERE ING. FILIPPO BASSI c/o HI-TECH PROJECT S.R.L. SOCIETA' DI INGEGNERIA via A. Ravelli n°1- 44124 FERRARA (FE) TEL. 3394521272 - E-MAIL: ingfilippobassi@gmail.com - PEC: bassi.filippo@ingpec.eu PIVA 01350890297 - CF. B55FPP77D26H620W				
Titolo		Autore		
Ristrutturazione, Miglioramento Sismico ed Energetico di Abitazione Principale		BASSI FILIPPO e MALAVASI MARIANNA via Tito Minniti 784 Salara (RO)		
ST. PROGETTO - PROSPETTI E SEZ.		STADI		
ESECUTIVO		ESECUTIVO		
Cantiera		Cantiera		
SALARA (RO) - via Tito Minniti 784		F120-01a		
		A.021		