




Scala 1:50

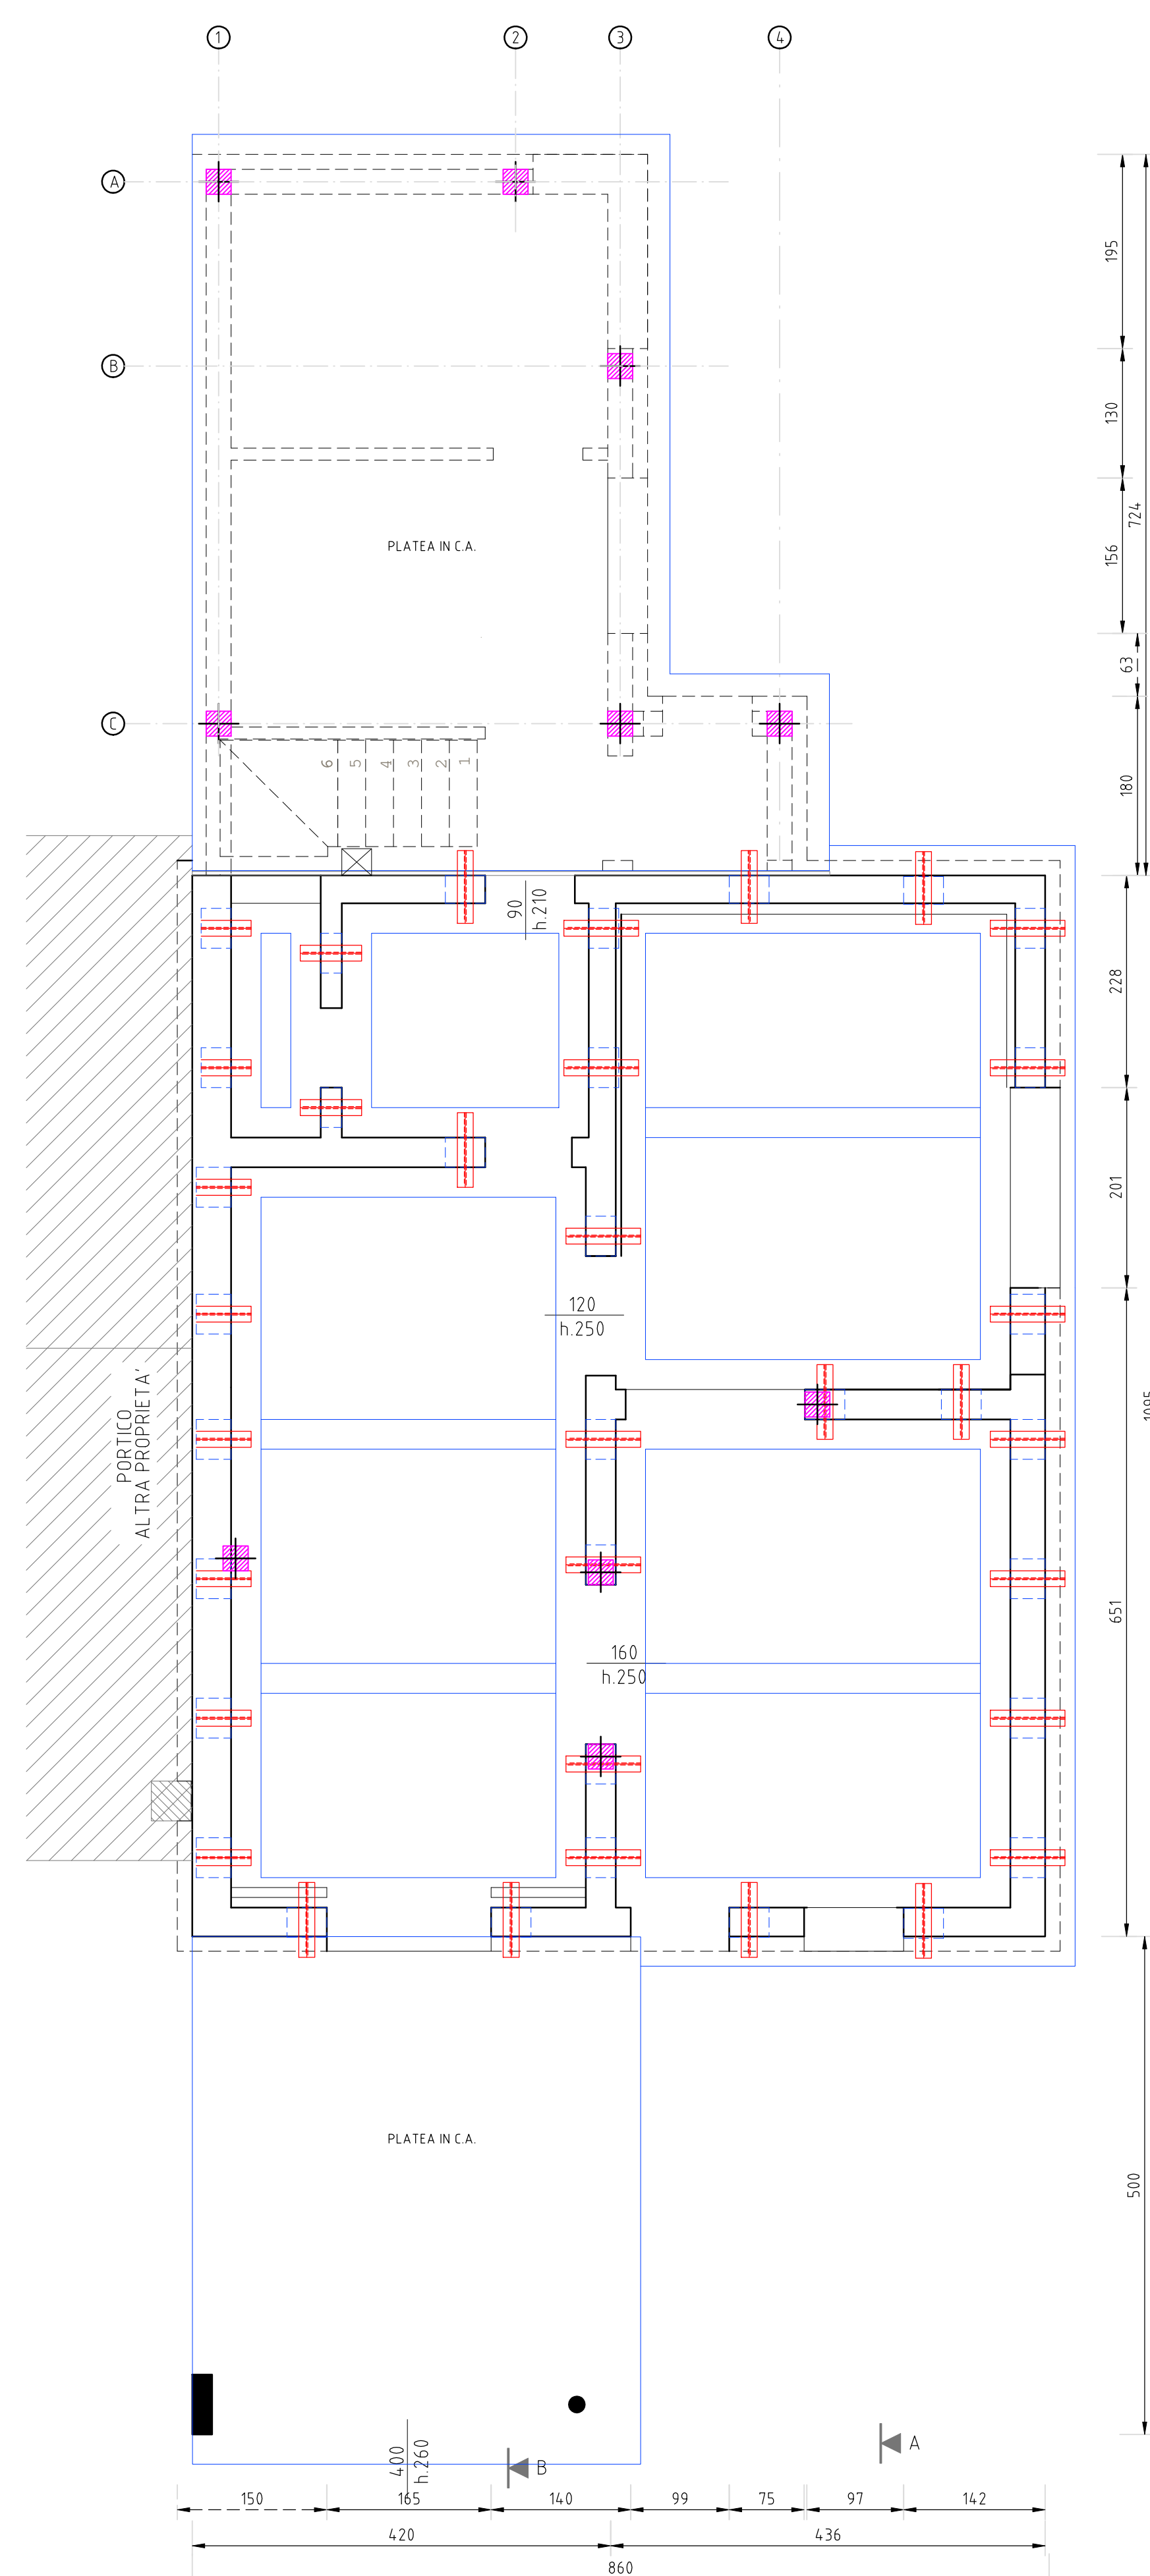

Scala 1:50

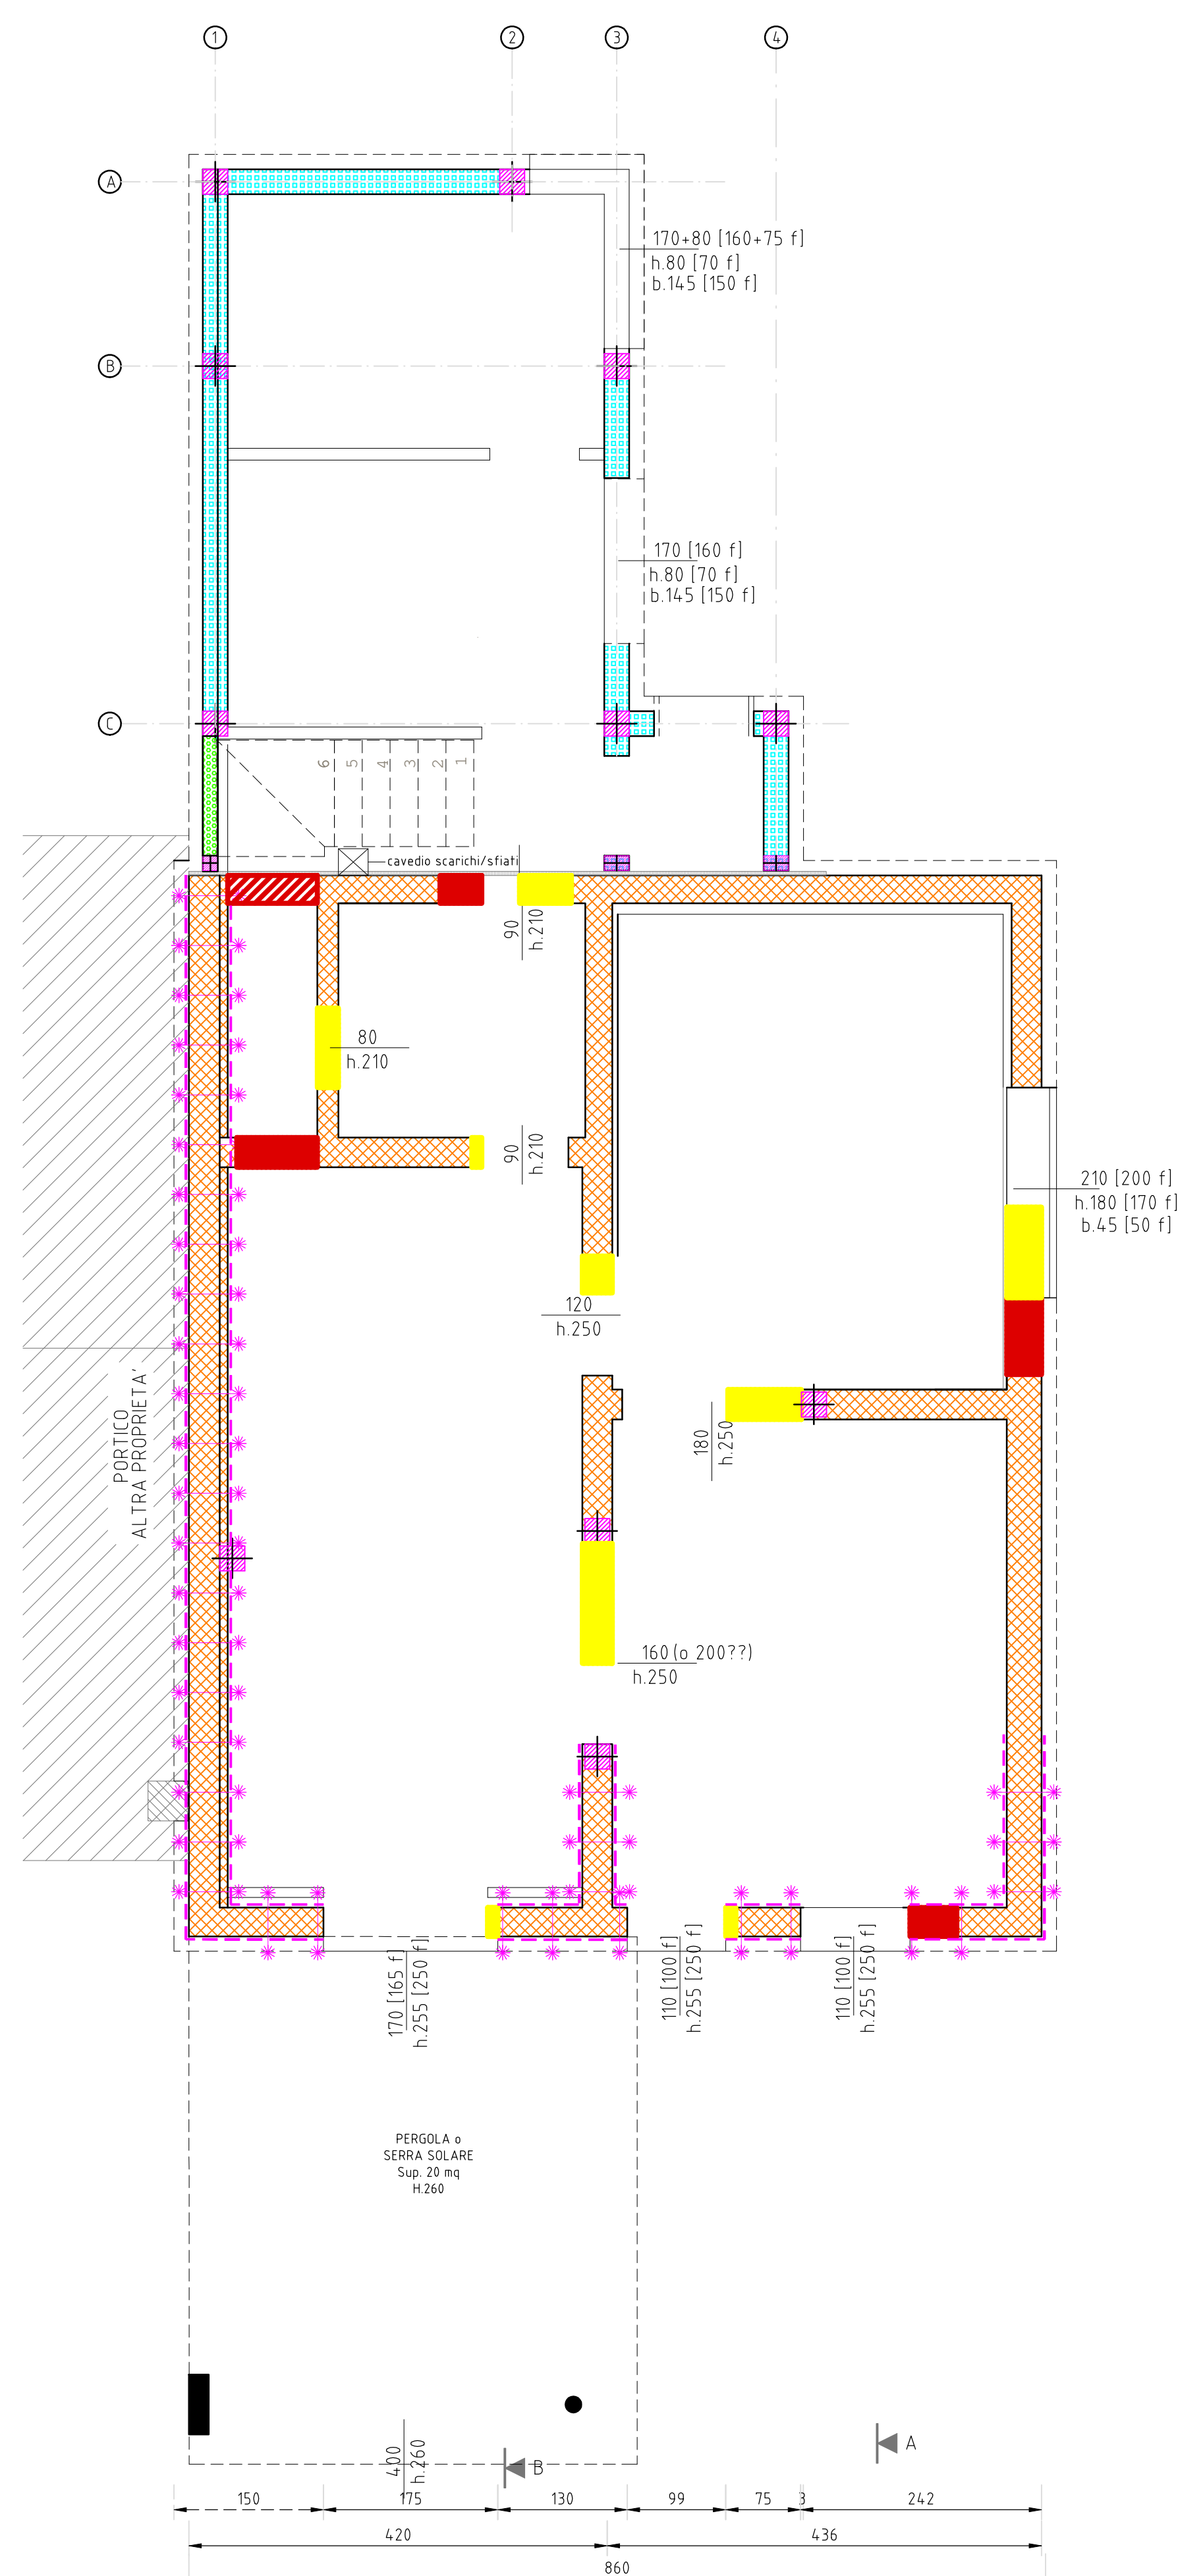

Scala 1:50

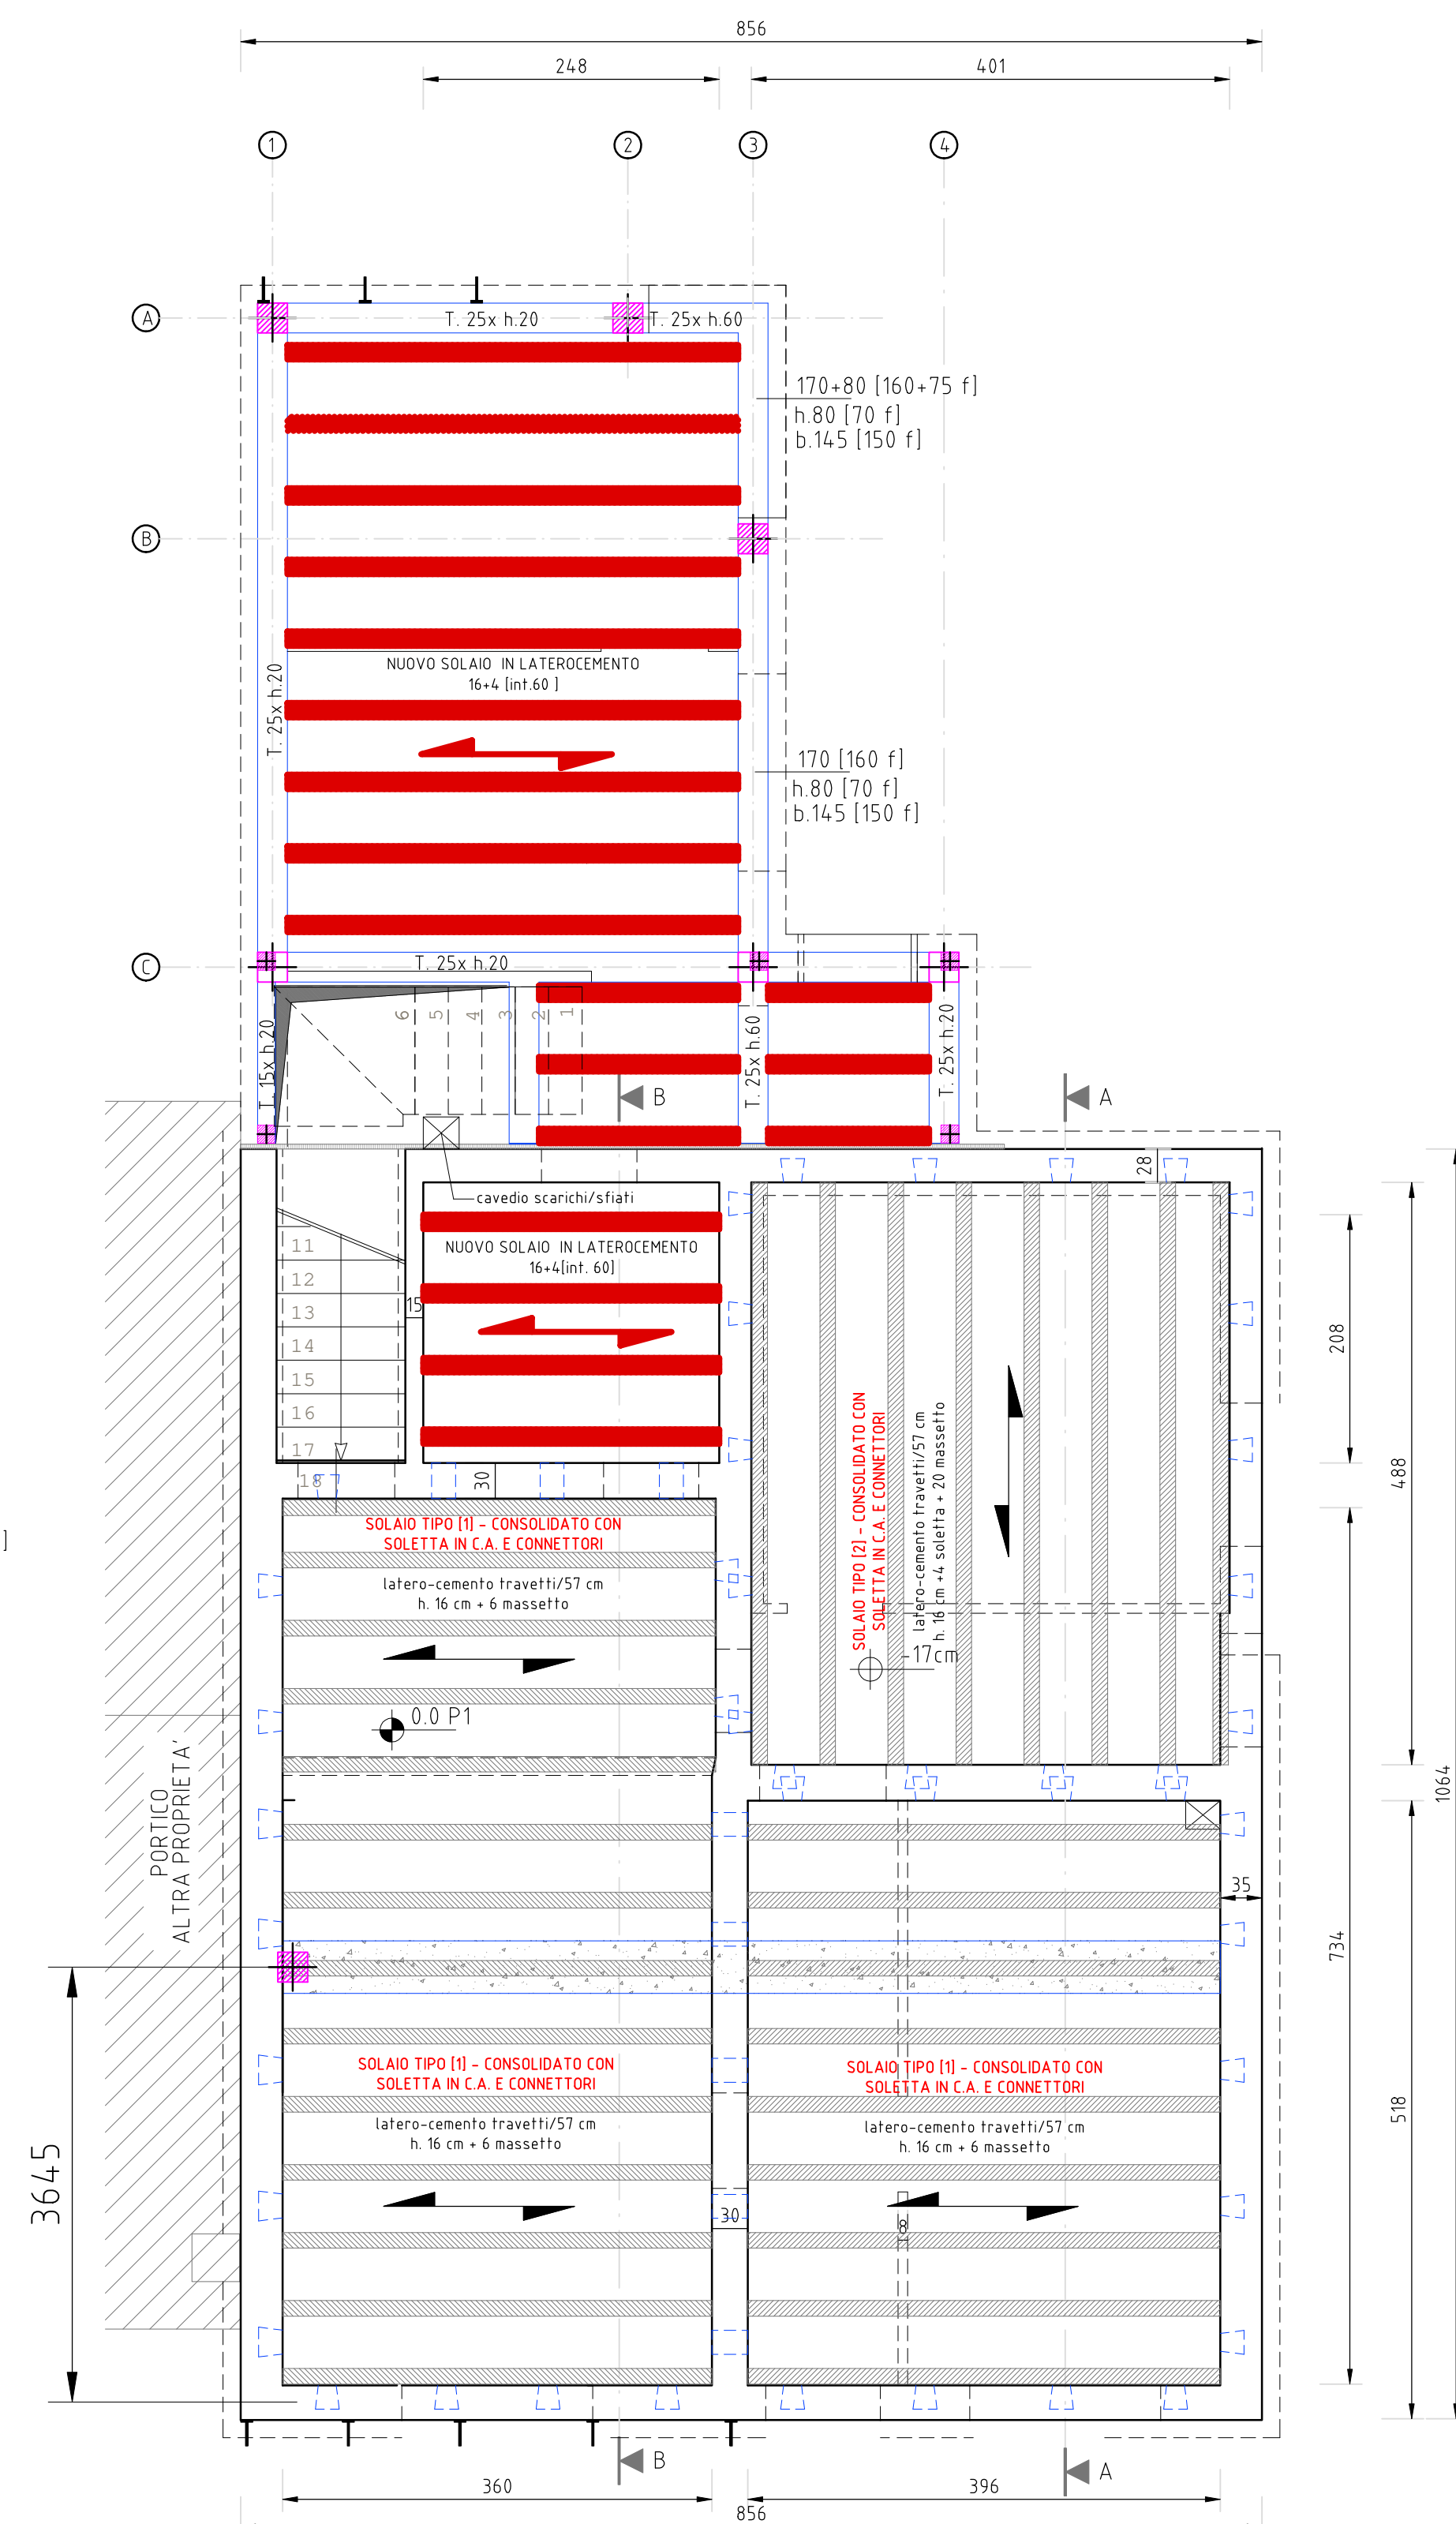

	MURATURA IN MATTONI PIENI DI LATERIZIO E MALTA DI CALCE-CEMENTO <i>(essistente)</i>
	MURATURA IN BLOCCHI SEMPIENI DOPPIO-UNI (BIMATTONI) E MALTA DI CALCE-CEMENTO <i>(essistente)</i>
	TRAVI IN LEGNO
	TRAVE IN CEMENTO ARMATO (C.A.)
	MURATURA NUOVA IN BLOCCHI SEMPIENI TIPO POROTON E MALTA CEMENTIZIA.MS
	MURATURA NUOVA IN BLOCCHI SEMPIENI TIPO DOPPIO UNI (BIMATTONI) E MALTA CEMENTIZIA.MS
	PILASTRI IN C.A.
	RAFFORZO DI MURATURA CON INTONACO ARMATO CON FIBRA DI VETRO E CONNETTORI PASSANTI

01	EMESSO PER DEPOSITO PROGETTO	06/04/2021	F.B.	F.B.
PER	DESCRIZIONE	DATA	ES.	APP.

FILIPPO BASSI

 INGEGNERE

ING. FILIPPO BASSI
d/o HI-TECH PROJECT S.R.L. SOCIETA' DI INGEGNERIA via A. Ravalli n.1 - 44124 FERRARA (FE)
TEL. 3396521272 - E-MAIL: ingfilippobassi@gmail.com - PEC: bassi.filippo@ingpec.eu
PIVA01350890297 - C.F. B55FPP77D26H620W

Ristrutturazione, Miglioramento Sismico ed Energetico di Abitazione Principale PROGETTO- STRUTTURE P.T.

BASSI FILIPPO e MALAVASI MARIANNA
via Tito Minniti 784
Salara (RO)

Stato	
ESECUTIVO	
Codice Disegno	Foglio
E120-01a	S.020