



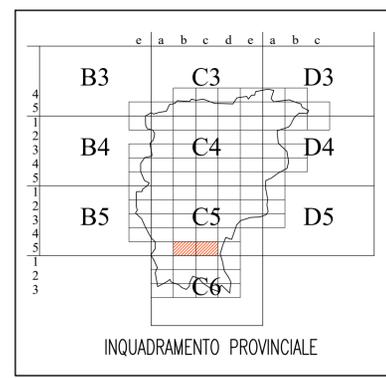

ESTRATTO STRALCIO AEROFOTOGRAFOMETRICO scala 1:1000

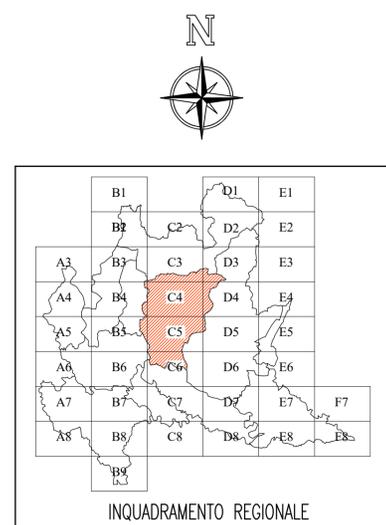

Tav. n° 1

Comune COLOGNO AL SERIO
 Provincia Bergamo









DEMOLIZIONE E RICOSTRUZIONE CASCINA

PROGETTO DEFINITIVO

INQUADRAMENTO TERRITORIALE, ESTRATTO STRALCIO AEROFOTOGRAFOMETRICO

1	0	prima emissione	23.12.2021	F.C.	F.C.
copie n°	Rev. n°	motivo	data	Chd	Ver

scala 1:1000/10000 data apertura Commessa progetto repertorio n°

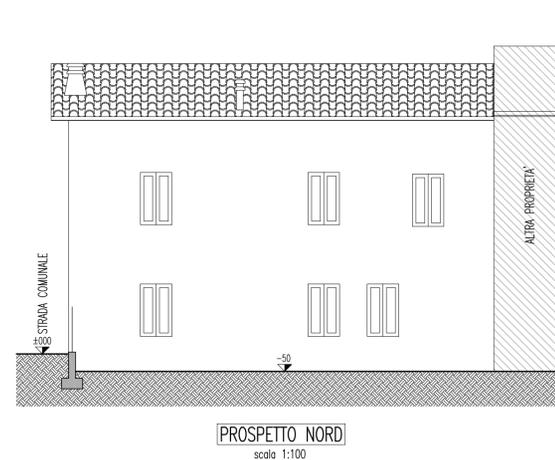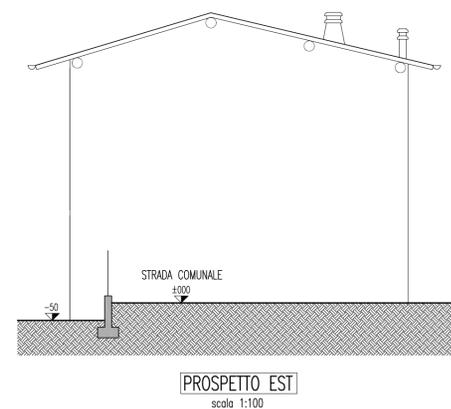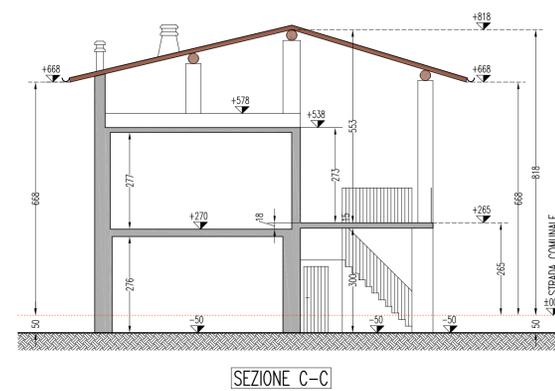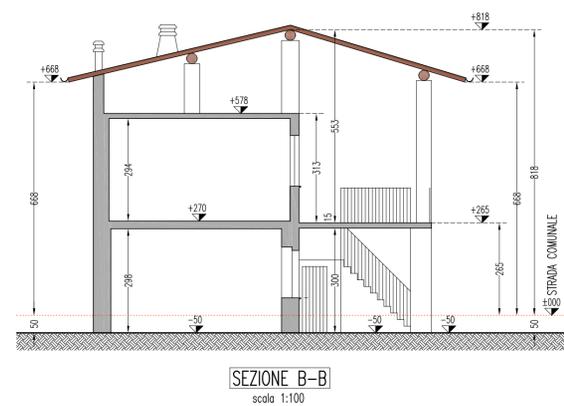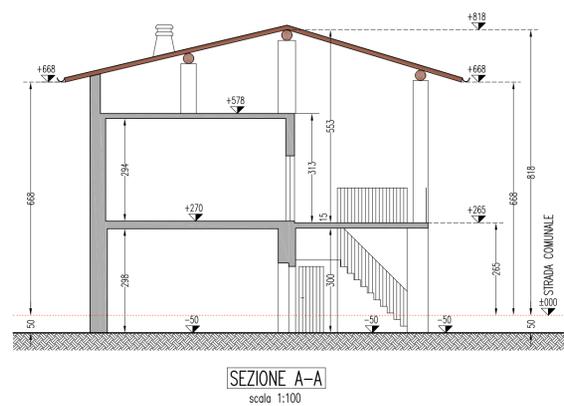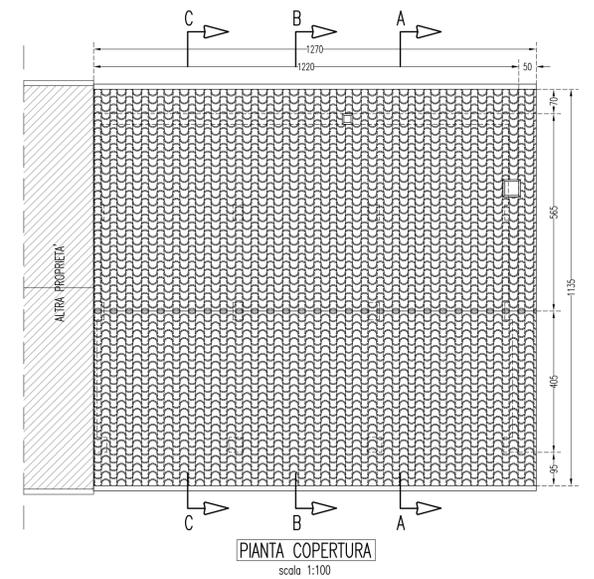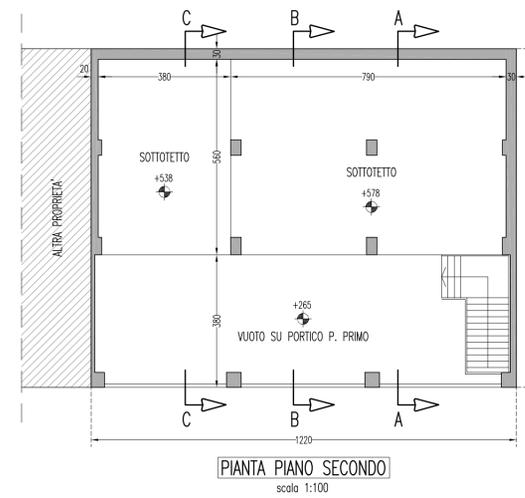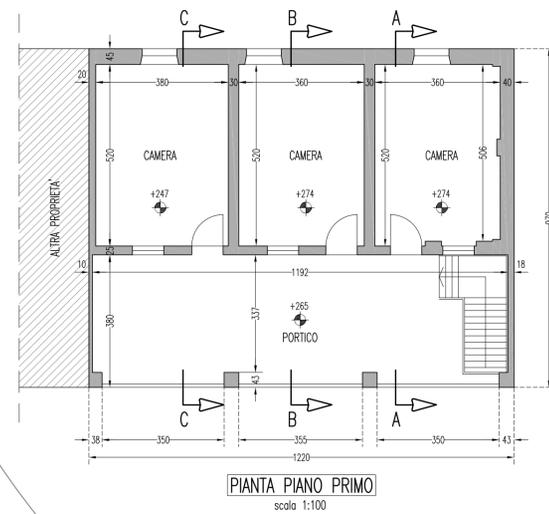

Comune COLOGNO AL SERIO
Provincia Bergamo









Tav. n° 2

DEMOLIZIONE E RICOSTRUZIONE CASCINA

PROGETTO DEFINITIVO

STATO DELL'ARTE: piante, sezioni e prospetti

1	0	prima emissione	23.12.2021	F.C.	F.C.
copie n°	Rev. n°	motivo	data	Chd	Ver
scala 1:100		data apertura Commessa	progetto repertorio n°		

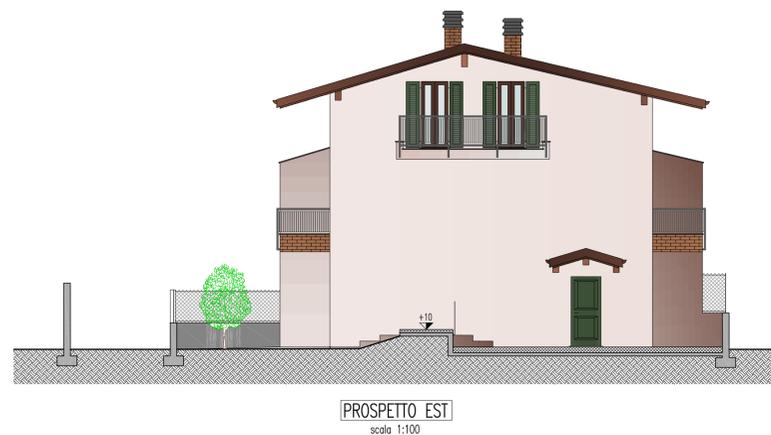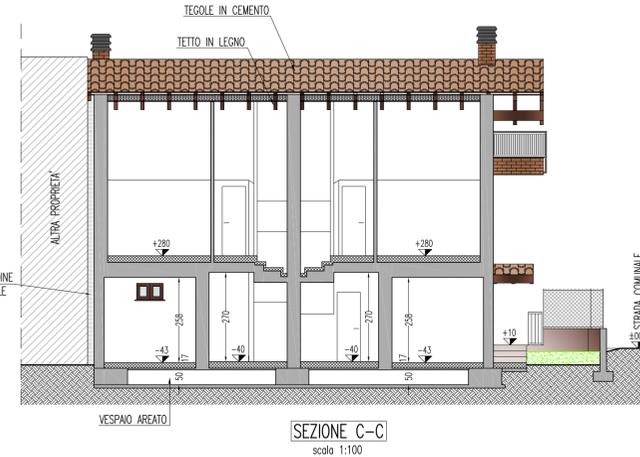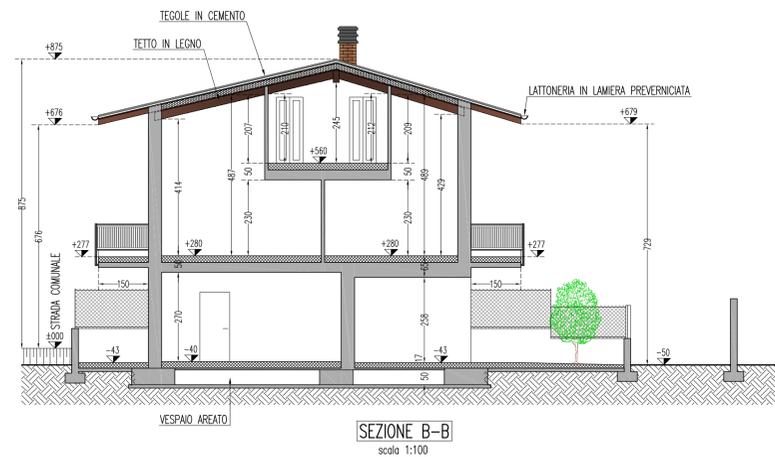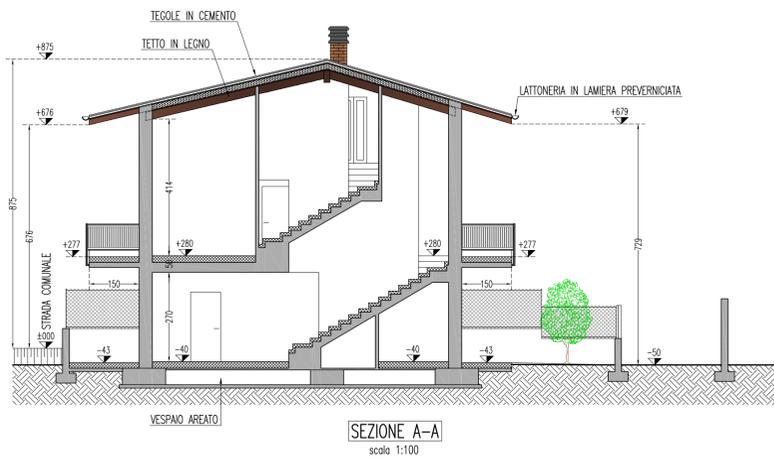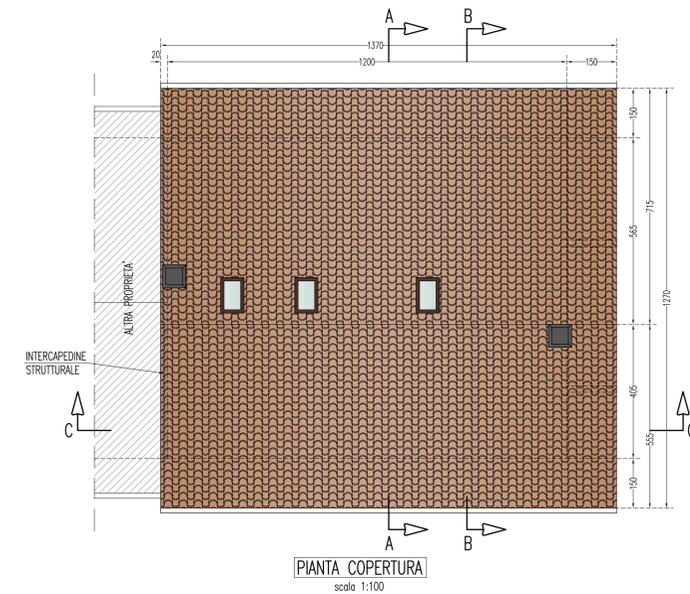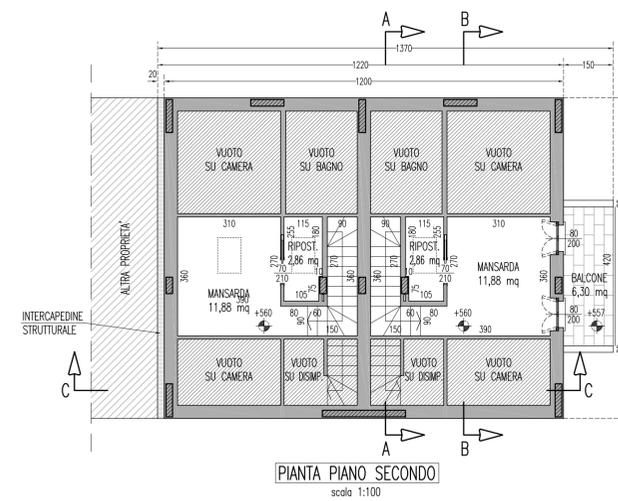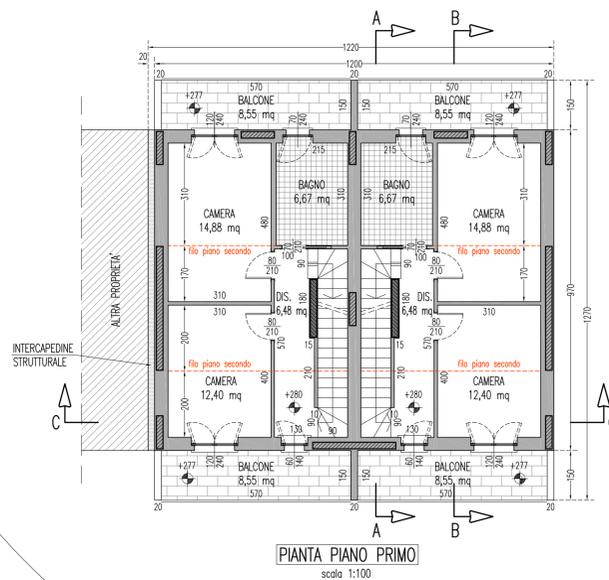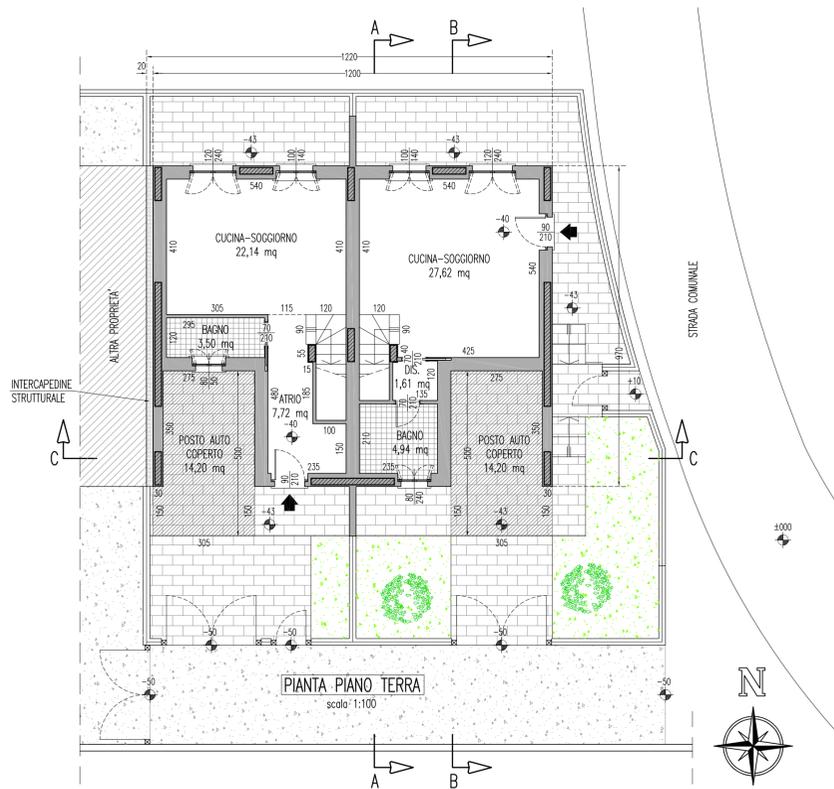

Comune COLOGNO AL SERIO
Provincia Bergamo

Tav. n° 3







DEMOLIZIONE E RICOSTRUZIONE CASCINA

PROGETTO ESECUTIVO

STATO DI PROGETTO: piante, sezioni e prospetti

copie n°	Rev. n°	motivo	data	Chd	Ver
1	2	rimozione porticato lato sud e rimozione soprizzo come da indicazioni Ufficio Tecnico	14.02.2023	F.C.	F.C.
1	1	realizzazione porticato lato sud	26.04.2022	F.C.	F.C.
1	0	prima emissione	23.12.2021	F.C.	F.C.

scala 1:100 data apertura Commessa progetto repertorio n°

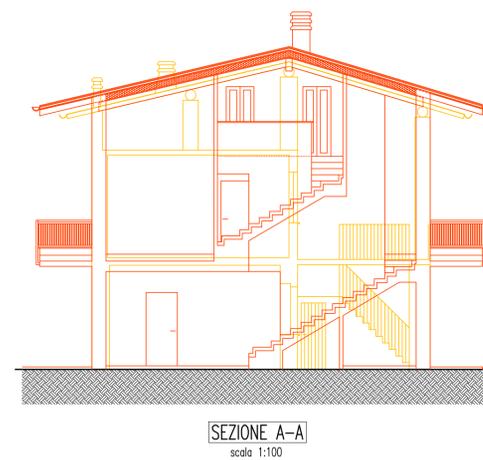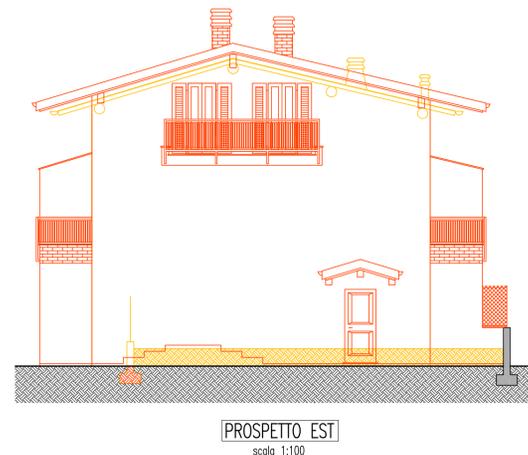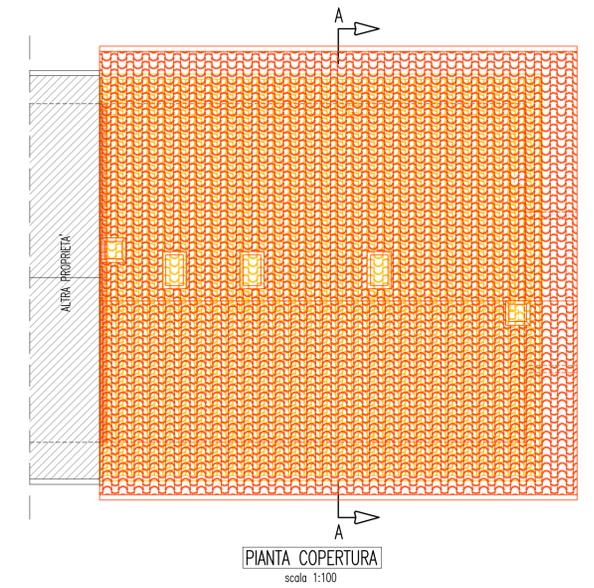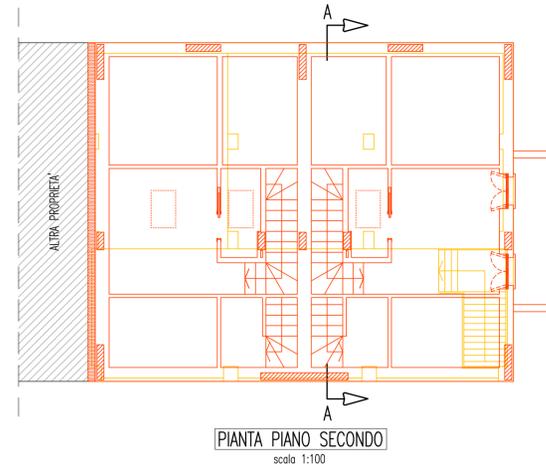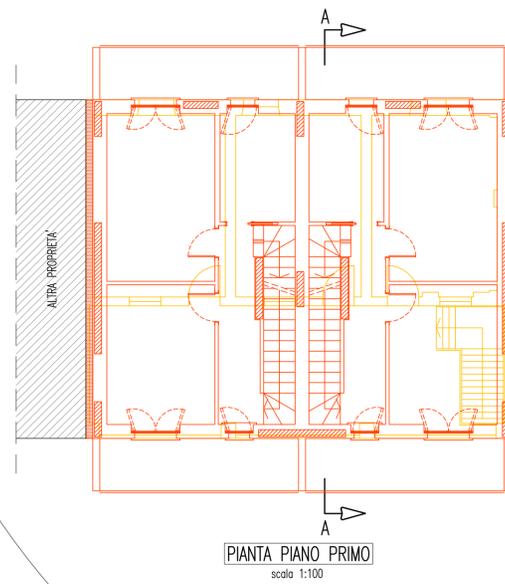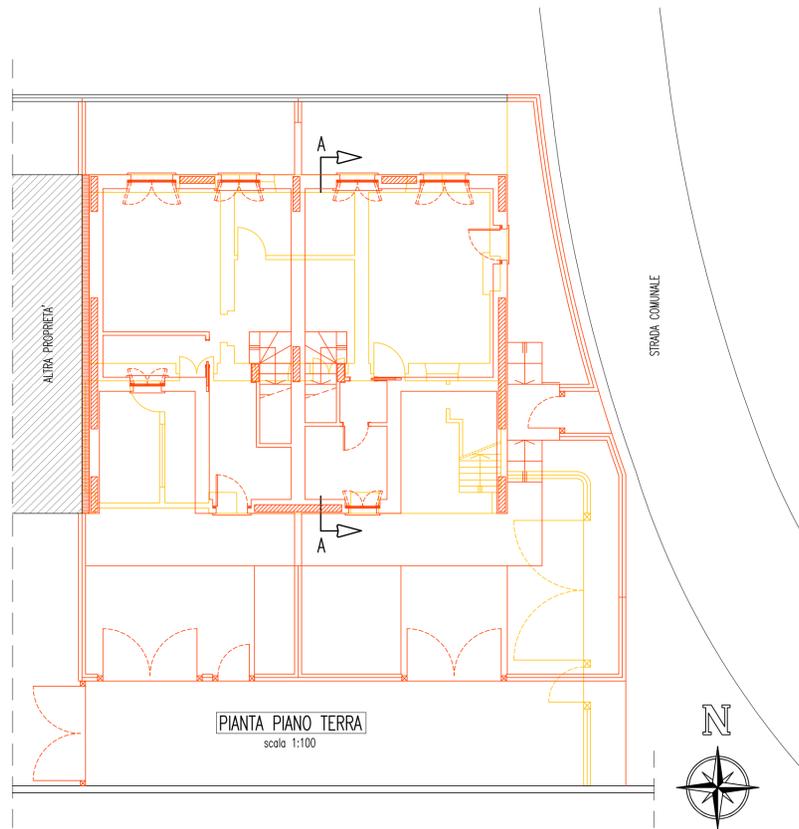

Comune COLOGNO AL SERIO
Provincia Bergamo

Tav. n° 4

DEMOLIZIONE E RICOSTRUZIONE CASCINA

PROGETTO DEFINITIVO

COMPARAZIONE: piante, sezioni e prospetti

copie n°	Rev. n°	motivo	data	Chd	Ver
1	2	rimozione porticato lato sud e rimozione sopralto come da indicazioni Ufficio Tecnico	14.02.2023	F.C.	F.C.
1	1	realizzazione porticato lato sud	26.04.2022	F.C.	F.C.
1	0	prima emissione	23.12.2021	F.C.	F.C.

scala 1:100 data apertura Commessa progetto repertorio n°